

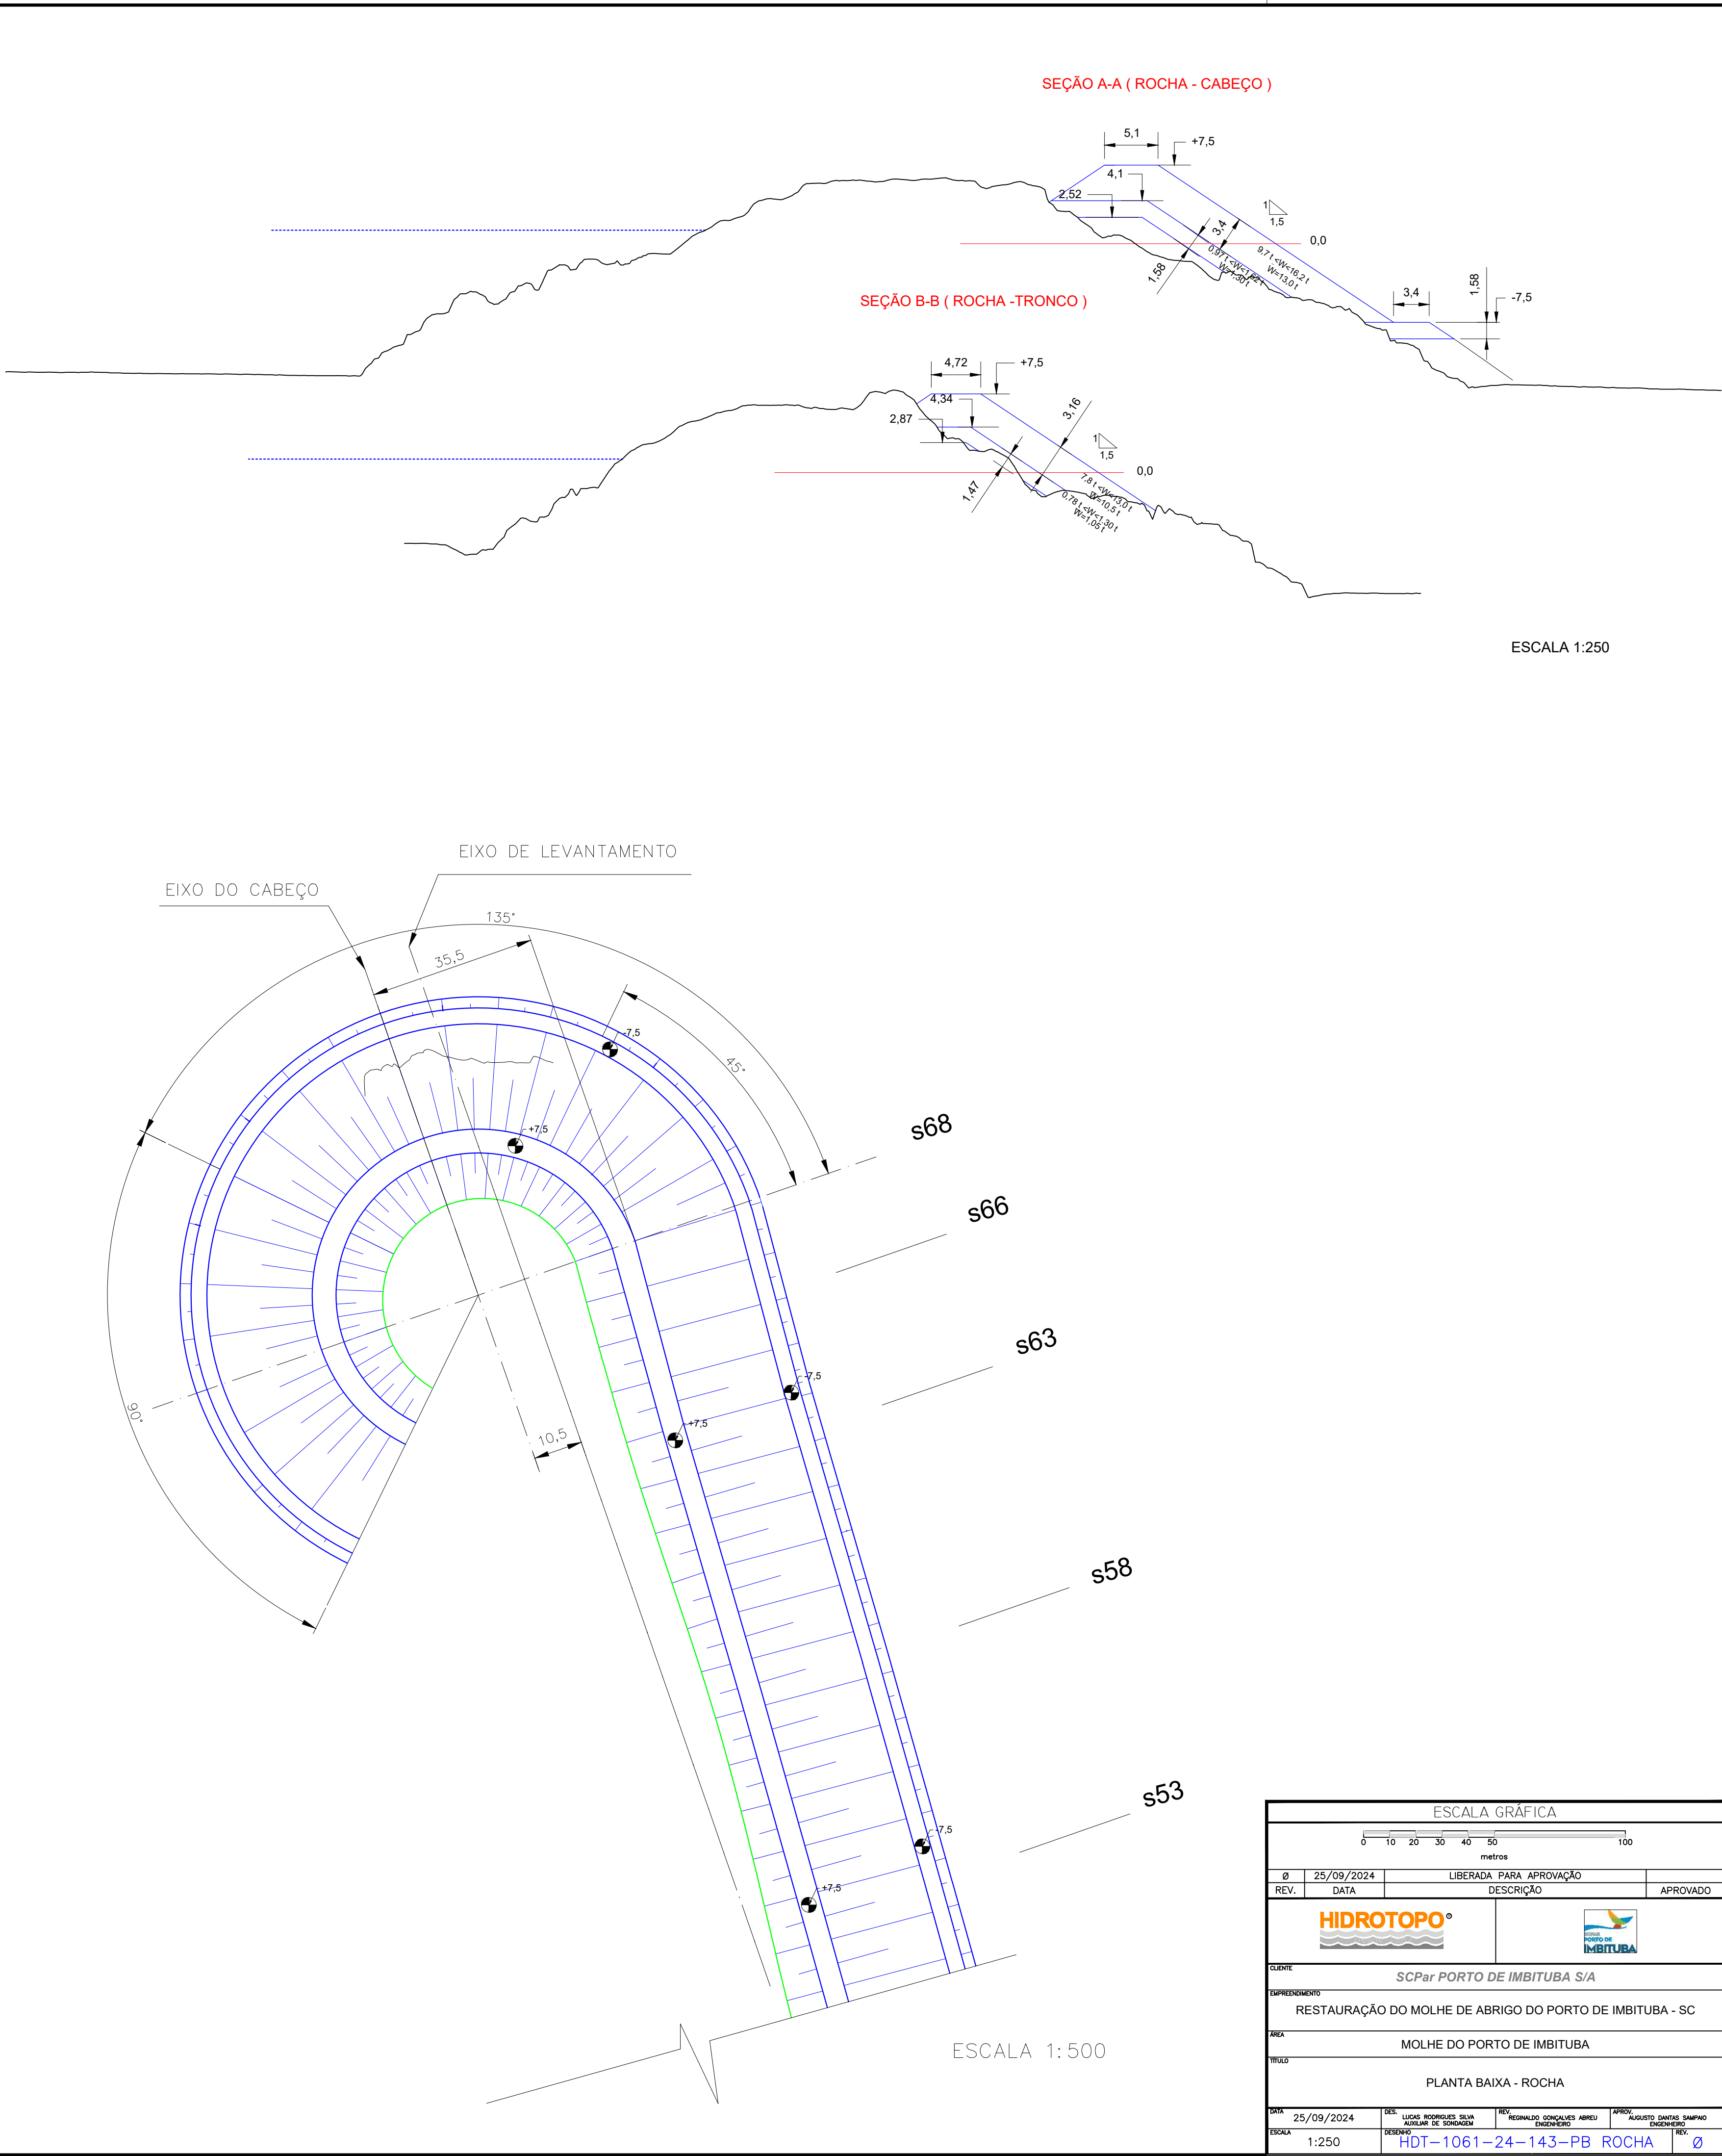
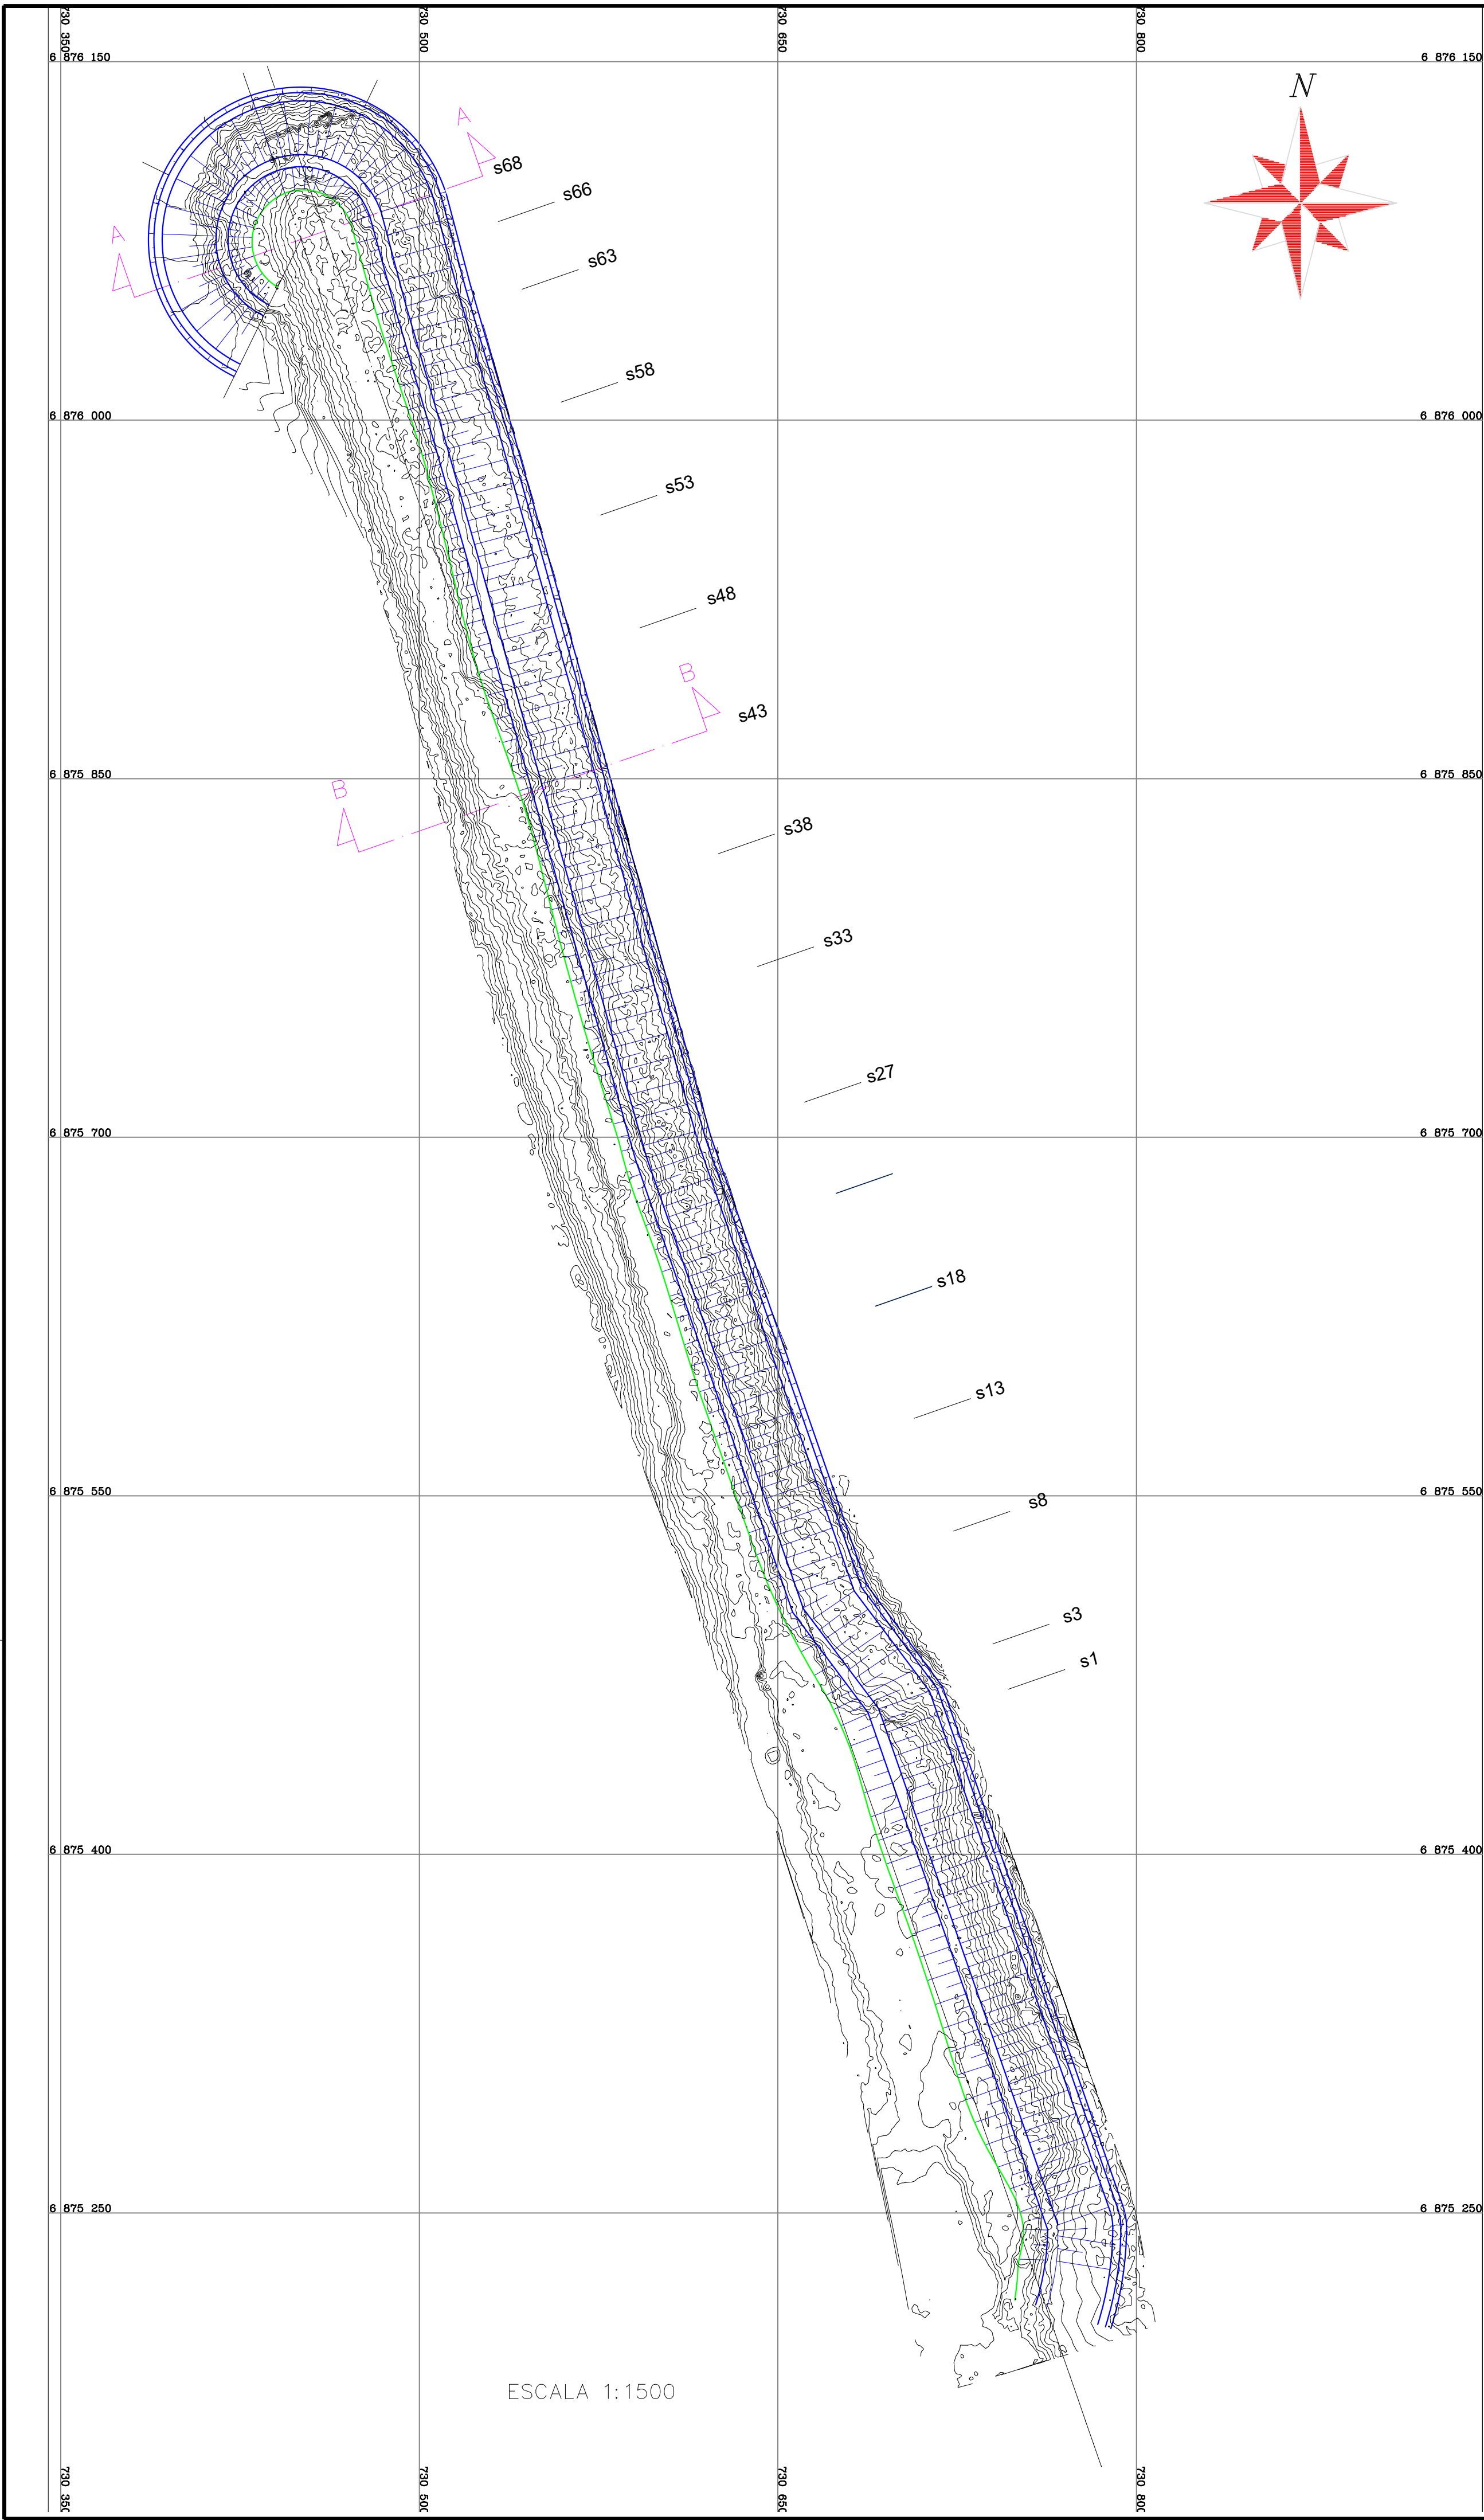
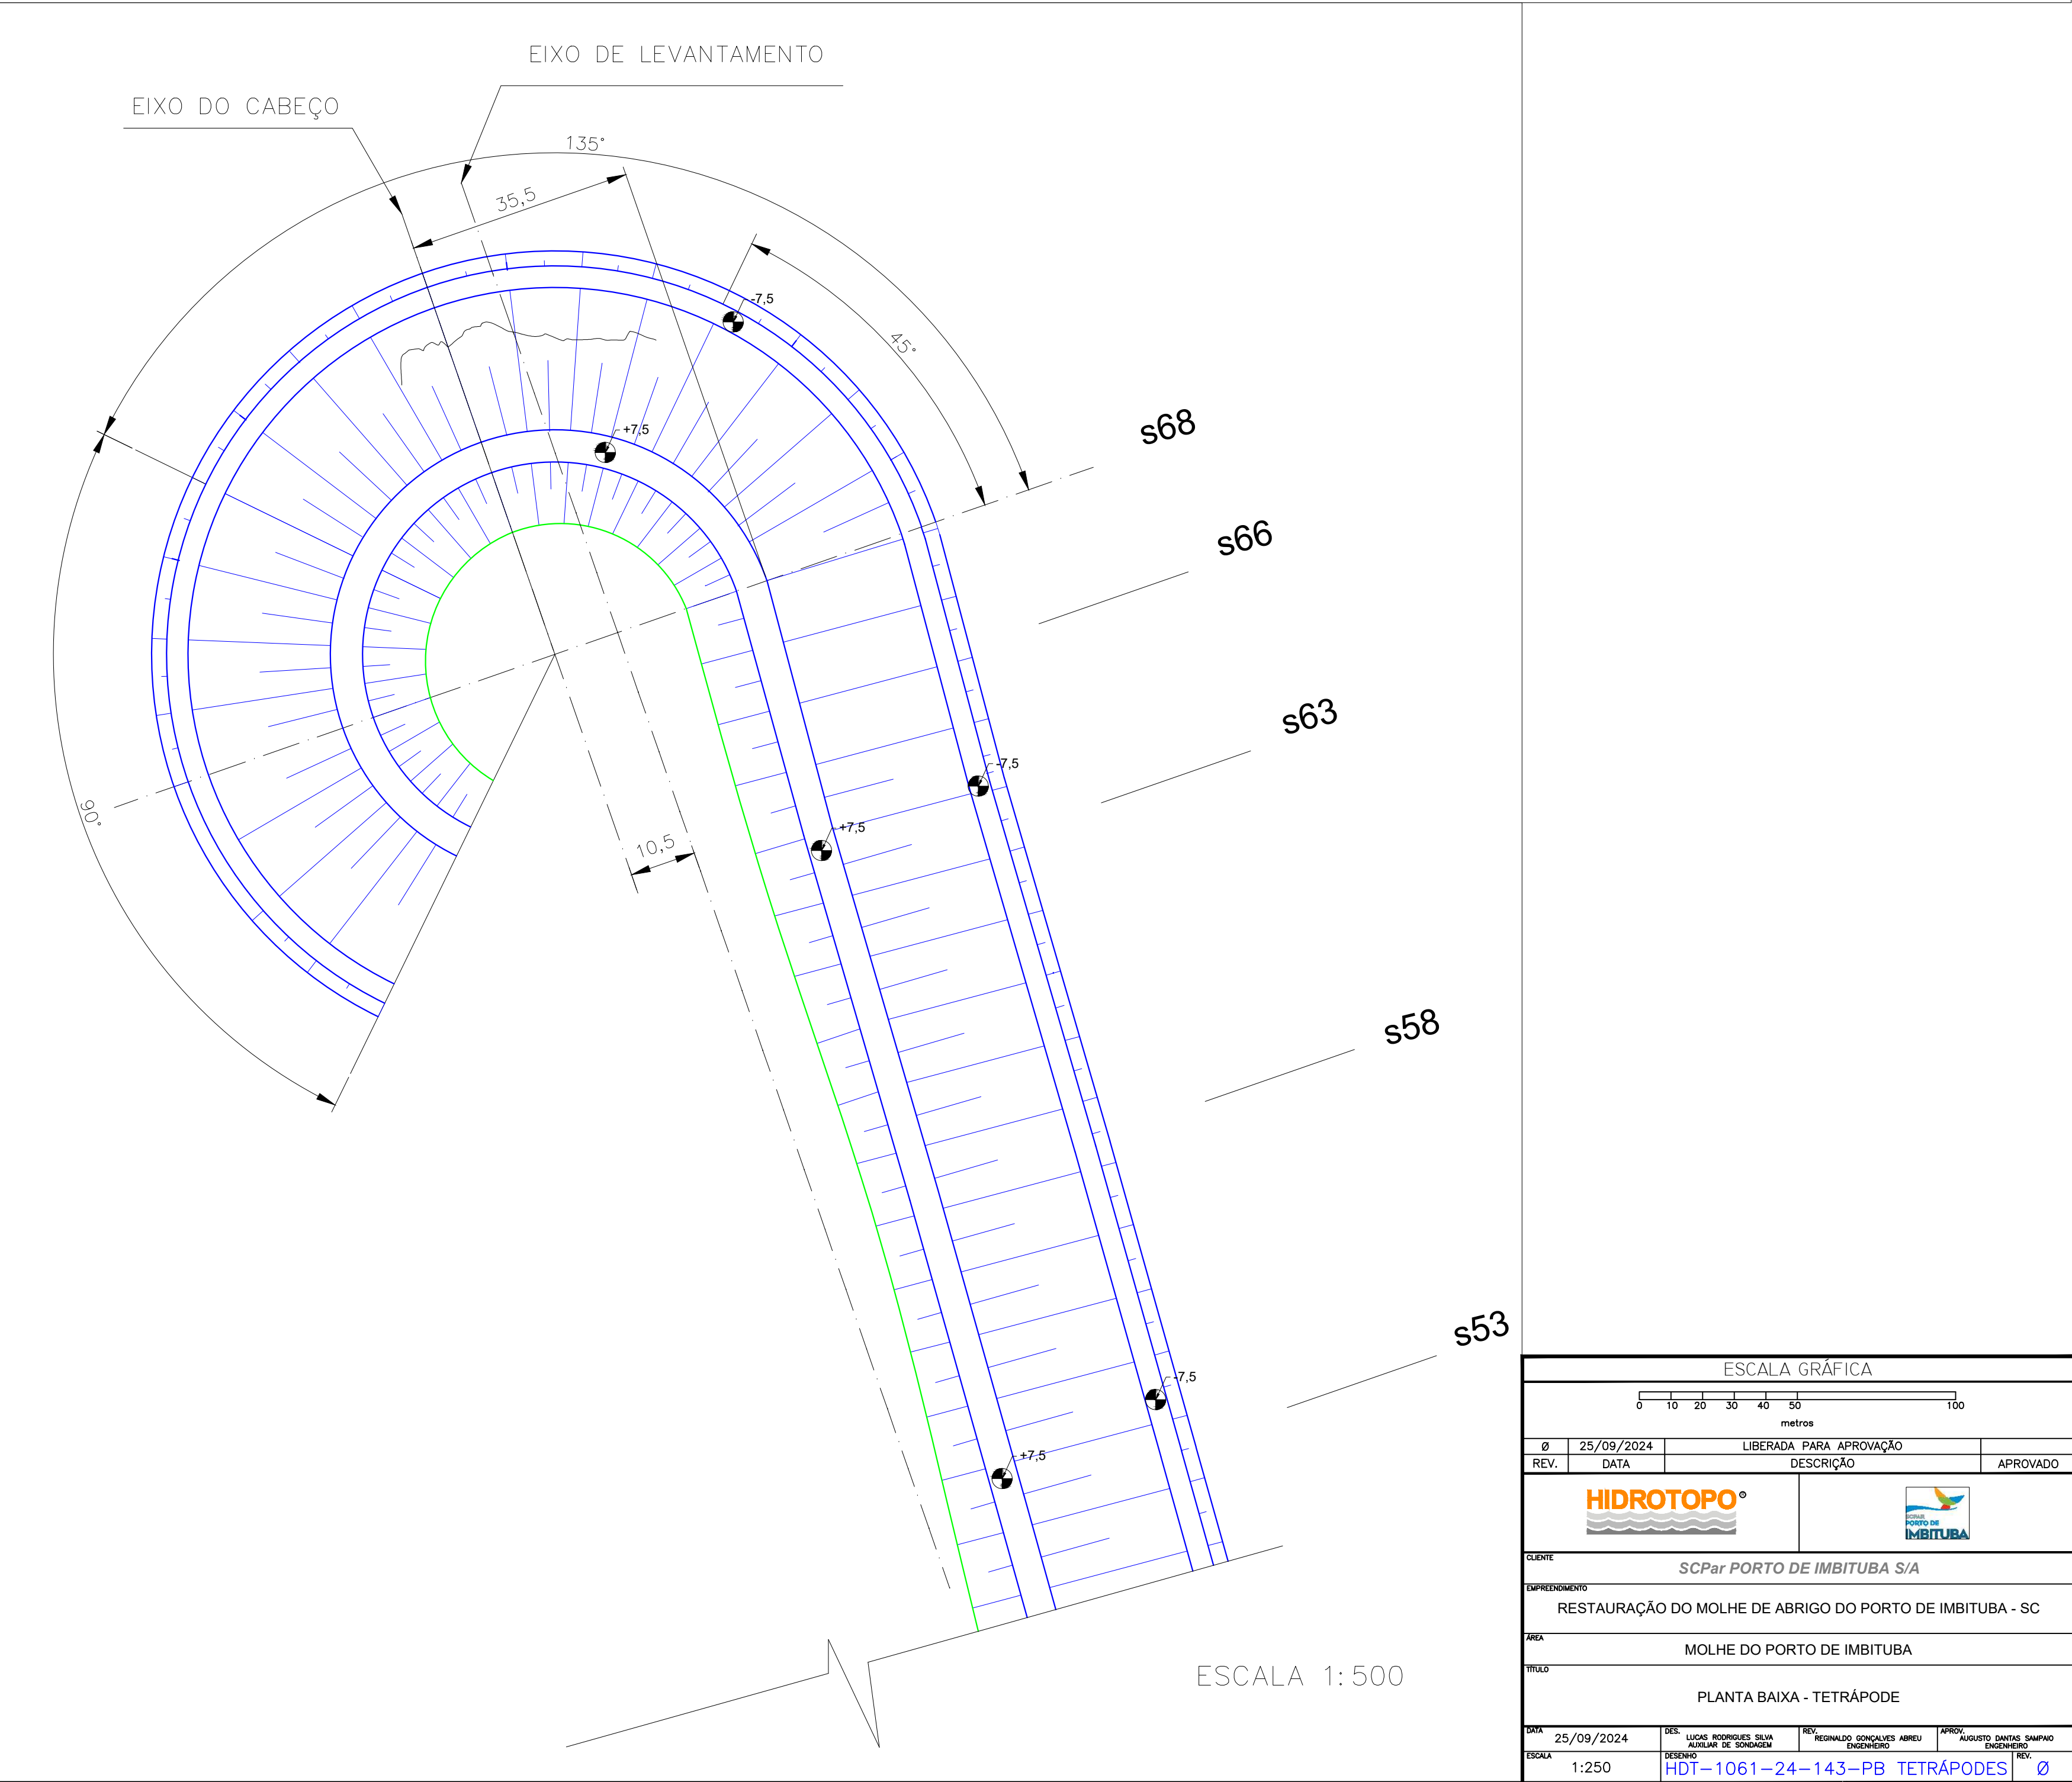


ANEXO I.F

Planta baixa

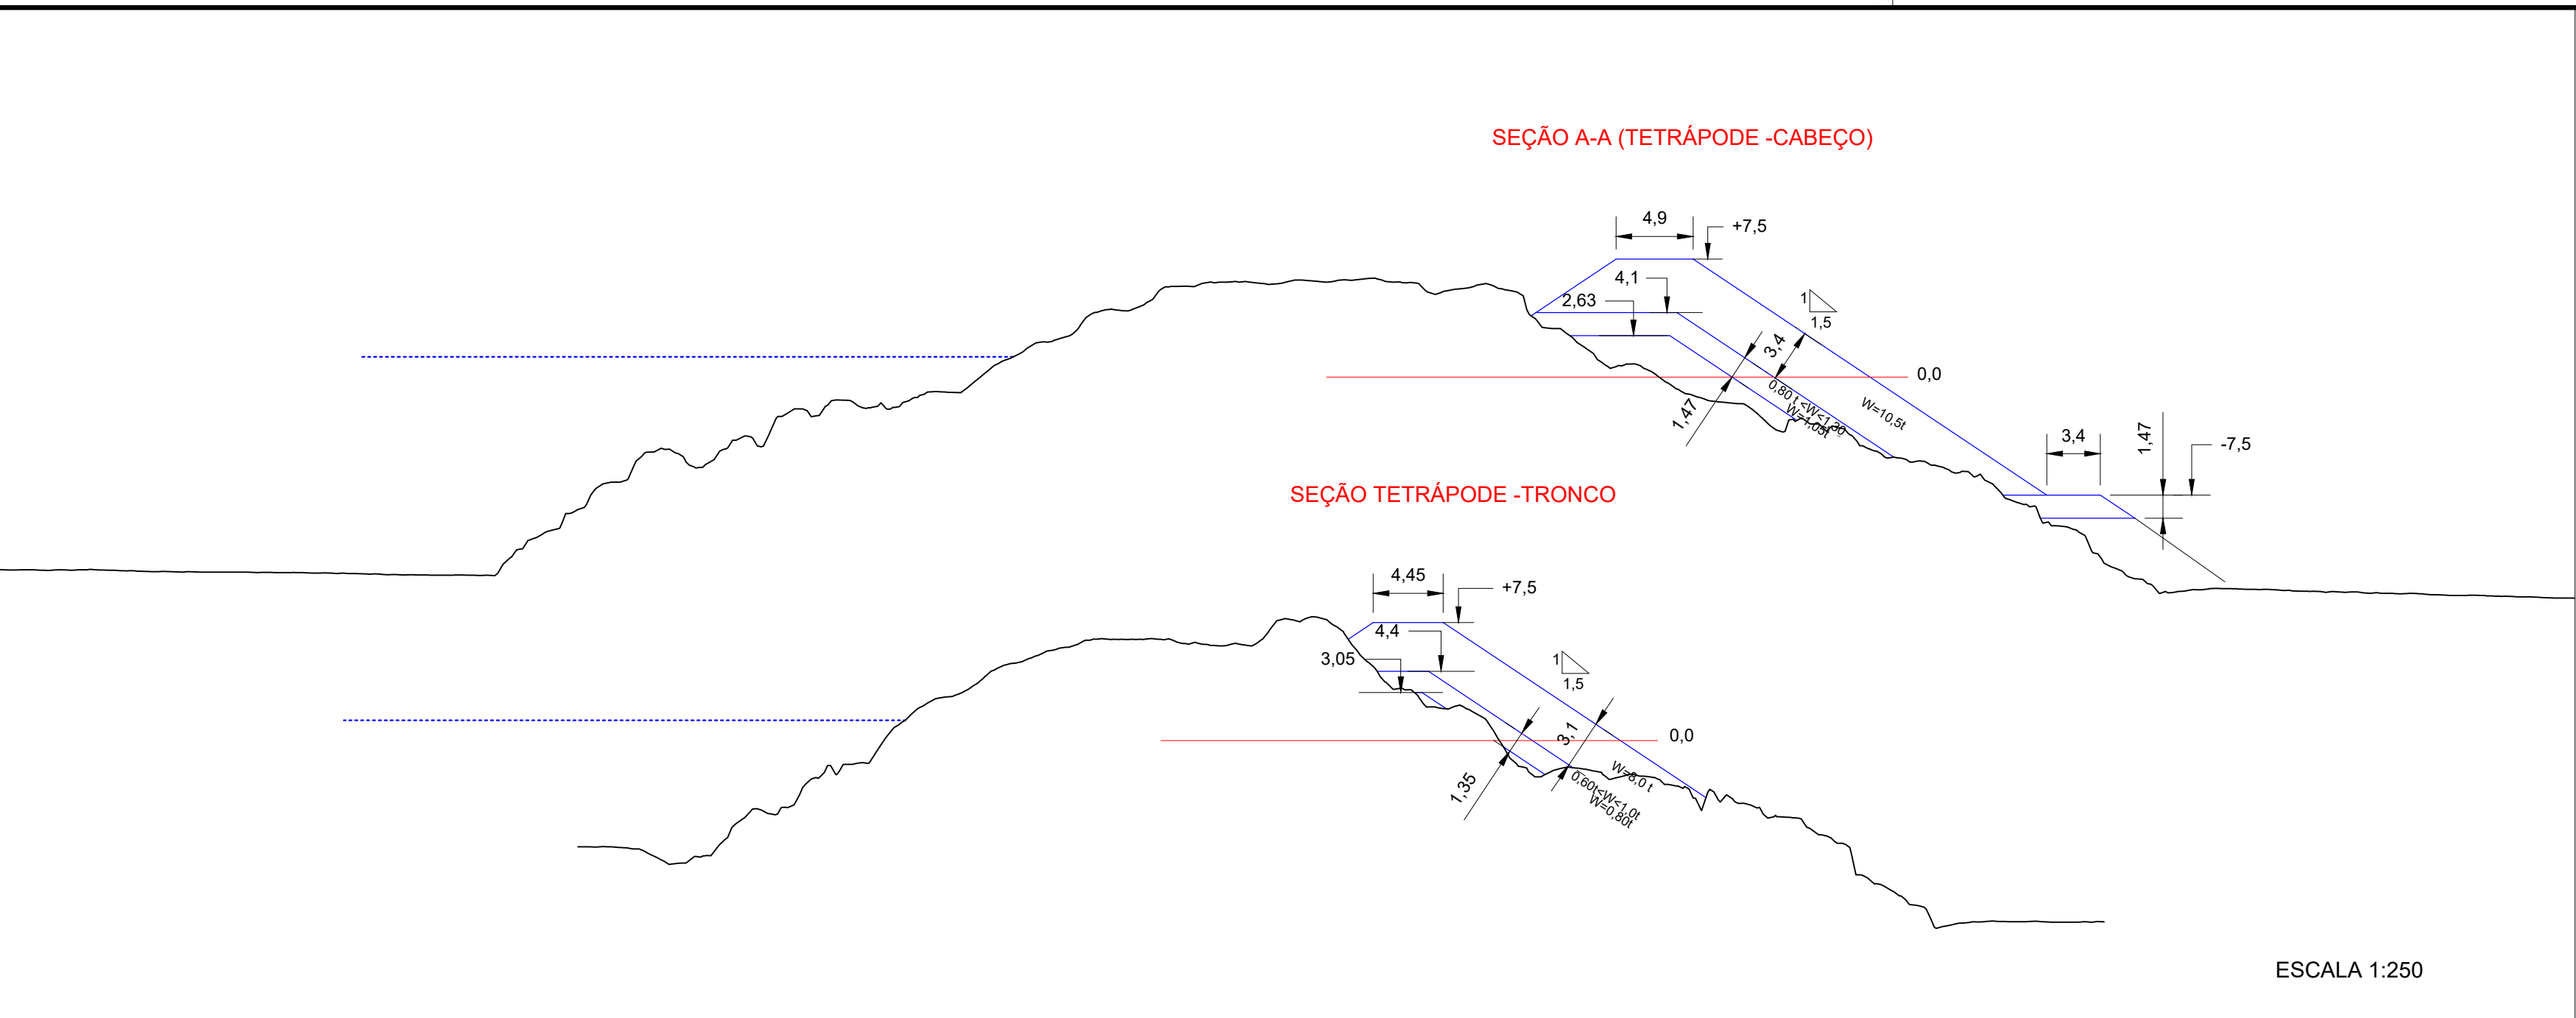

ESCALA GRÁFICA				
</				

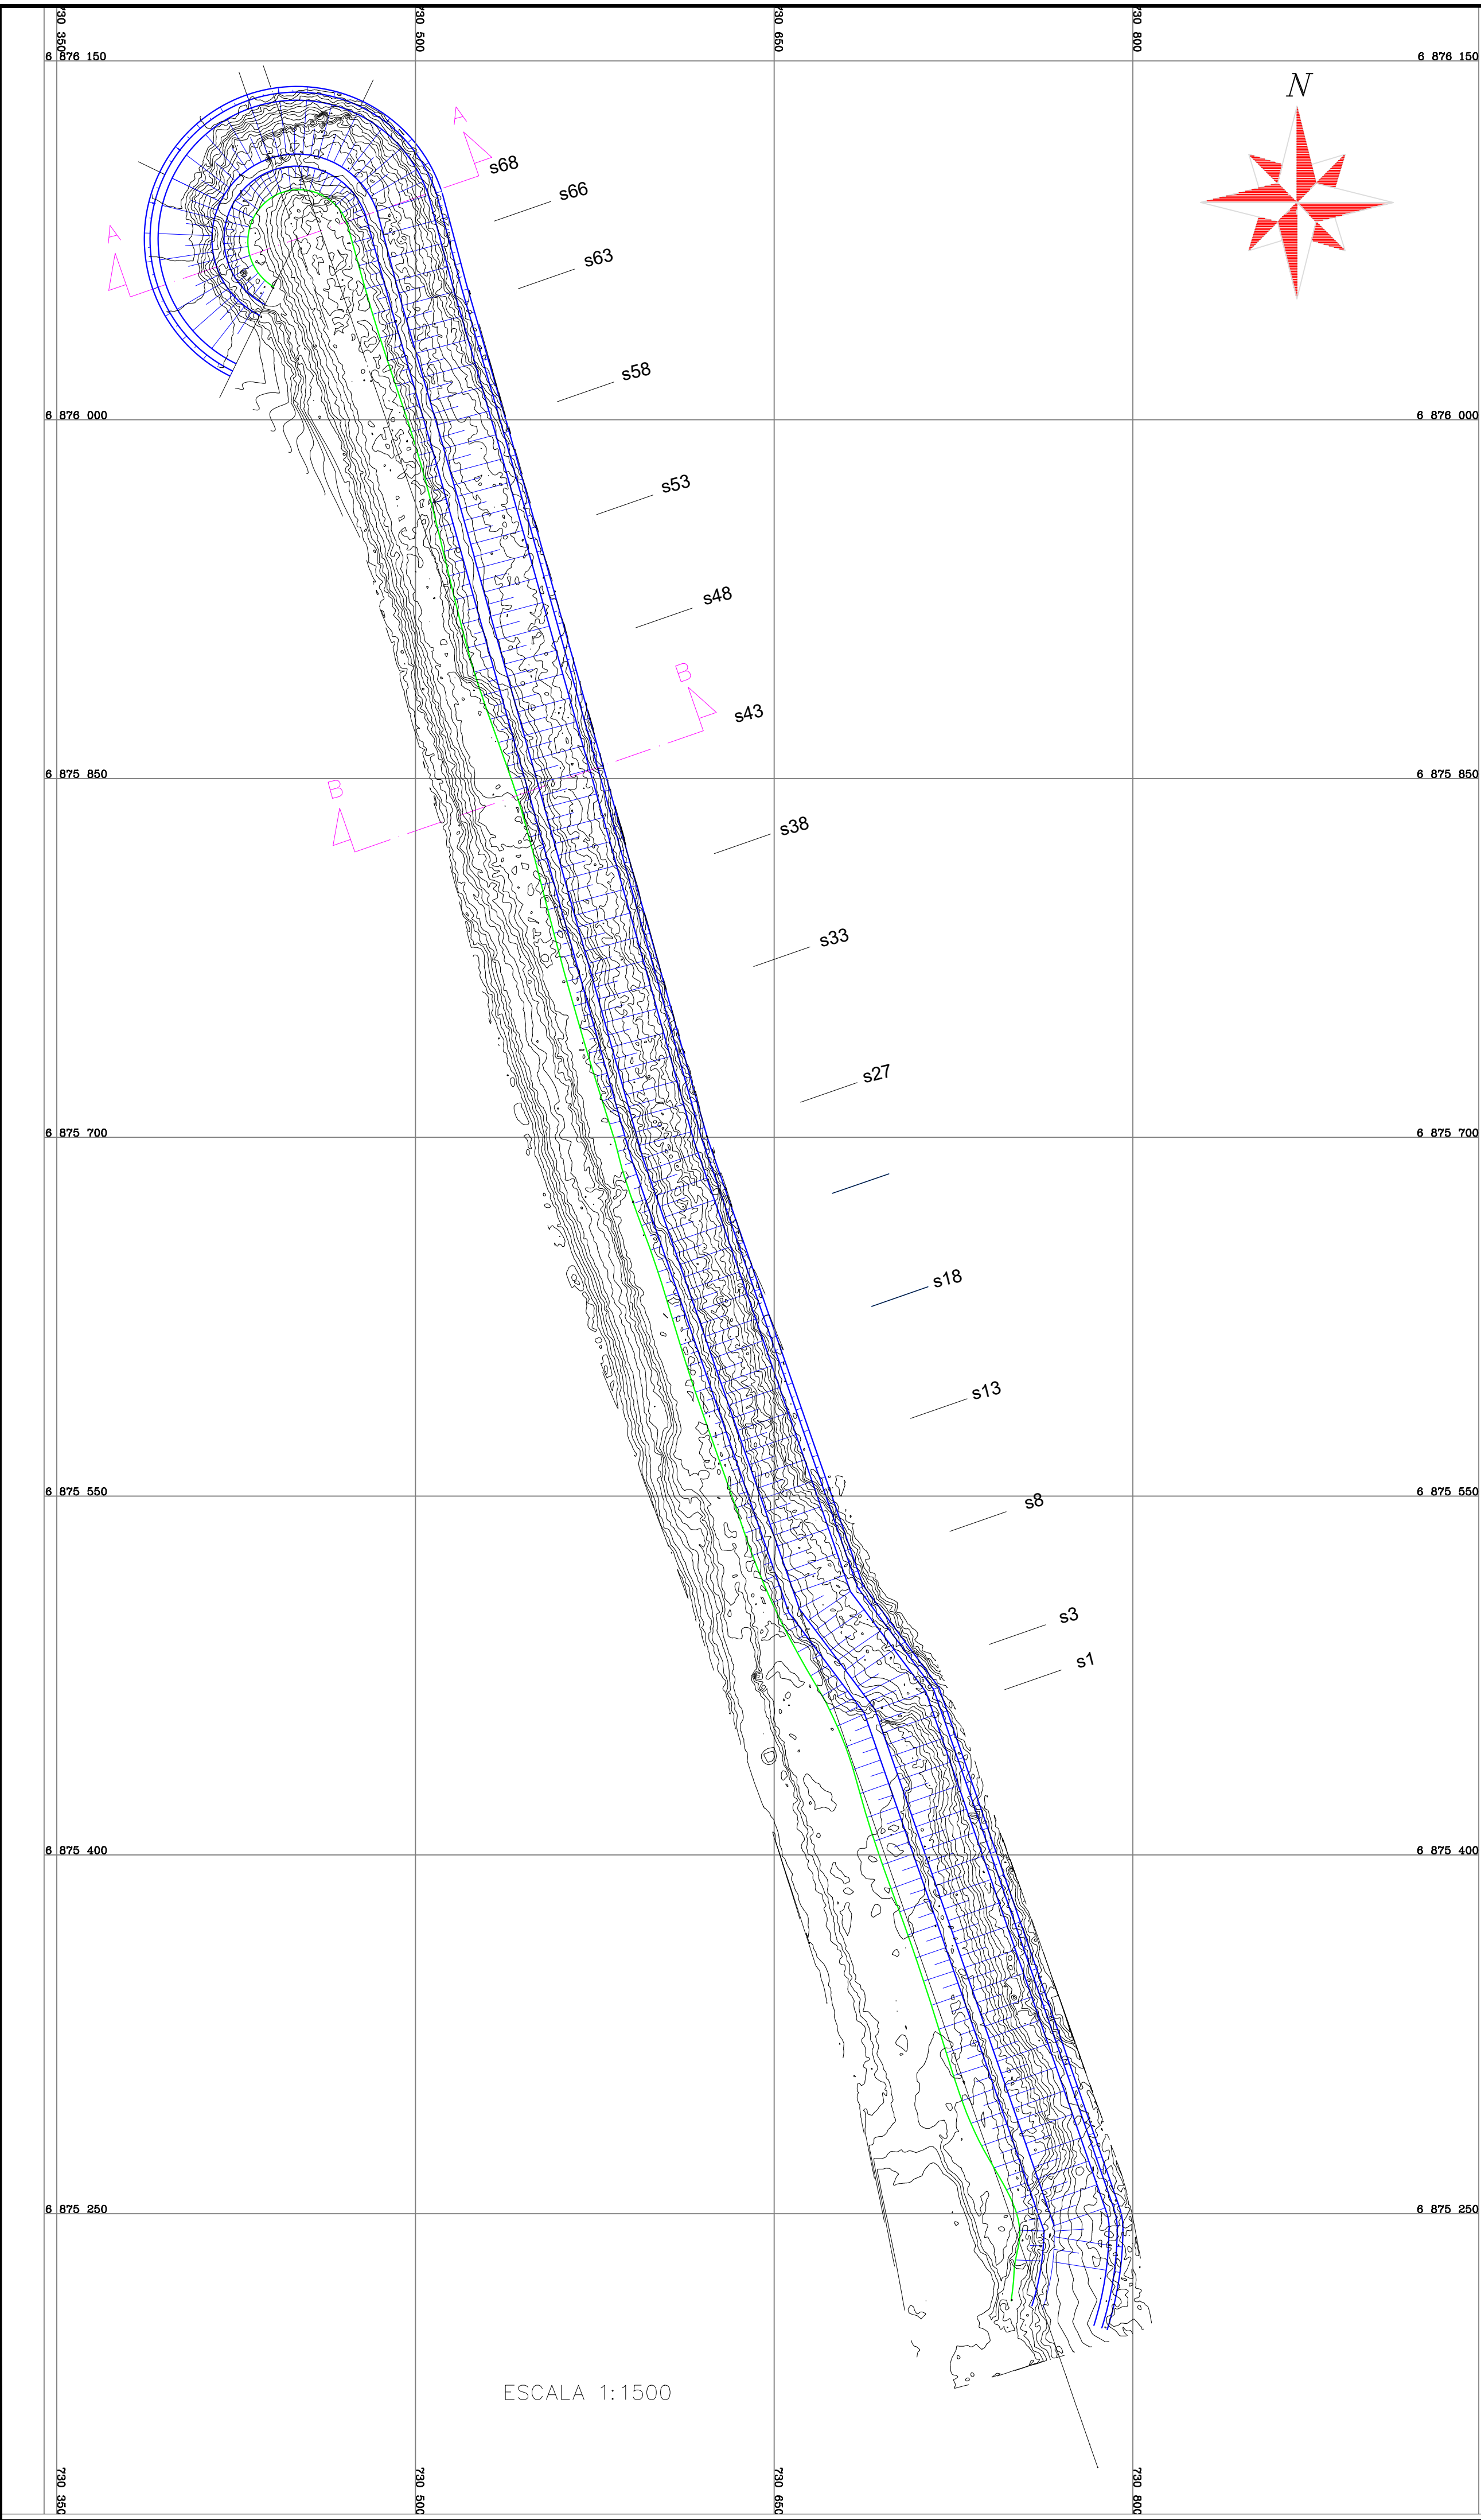

ESCALA GRÁFICA				
01020304050100 metros				
Ø	25/09/2024	LIBERADA PARA APROVAÇÃO		
REV.	DATA	DESCRIÇÃO		APROVADO
				
CLIENTE: SCPar PORTO DE IMBITUBA S/A				
EMPREENHAMENTO: RESTAURAÇÃO DO MOLHE DE ABRIGO DO PORTO DE IMBITUBA - SC				
ÁREA: MOLHE DO PORTO DE IMBITUBA				
TÍTULO: PLANTA BAIXA - TETRAPODE				
DATA: 25/09/2024	DES: LUIZ ROBERTO SILVA ALBUQUERQUE DE SOUZA	REV: RONALDO GONÇALVES ABREU	PROJ: AUGUSTO DANIEL RAMPAO	REVISOR: EUCLEIDES
ESCALA: 1:250	HDT-1061-24-143-PB TETRAPODES			Ø

