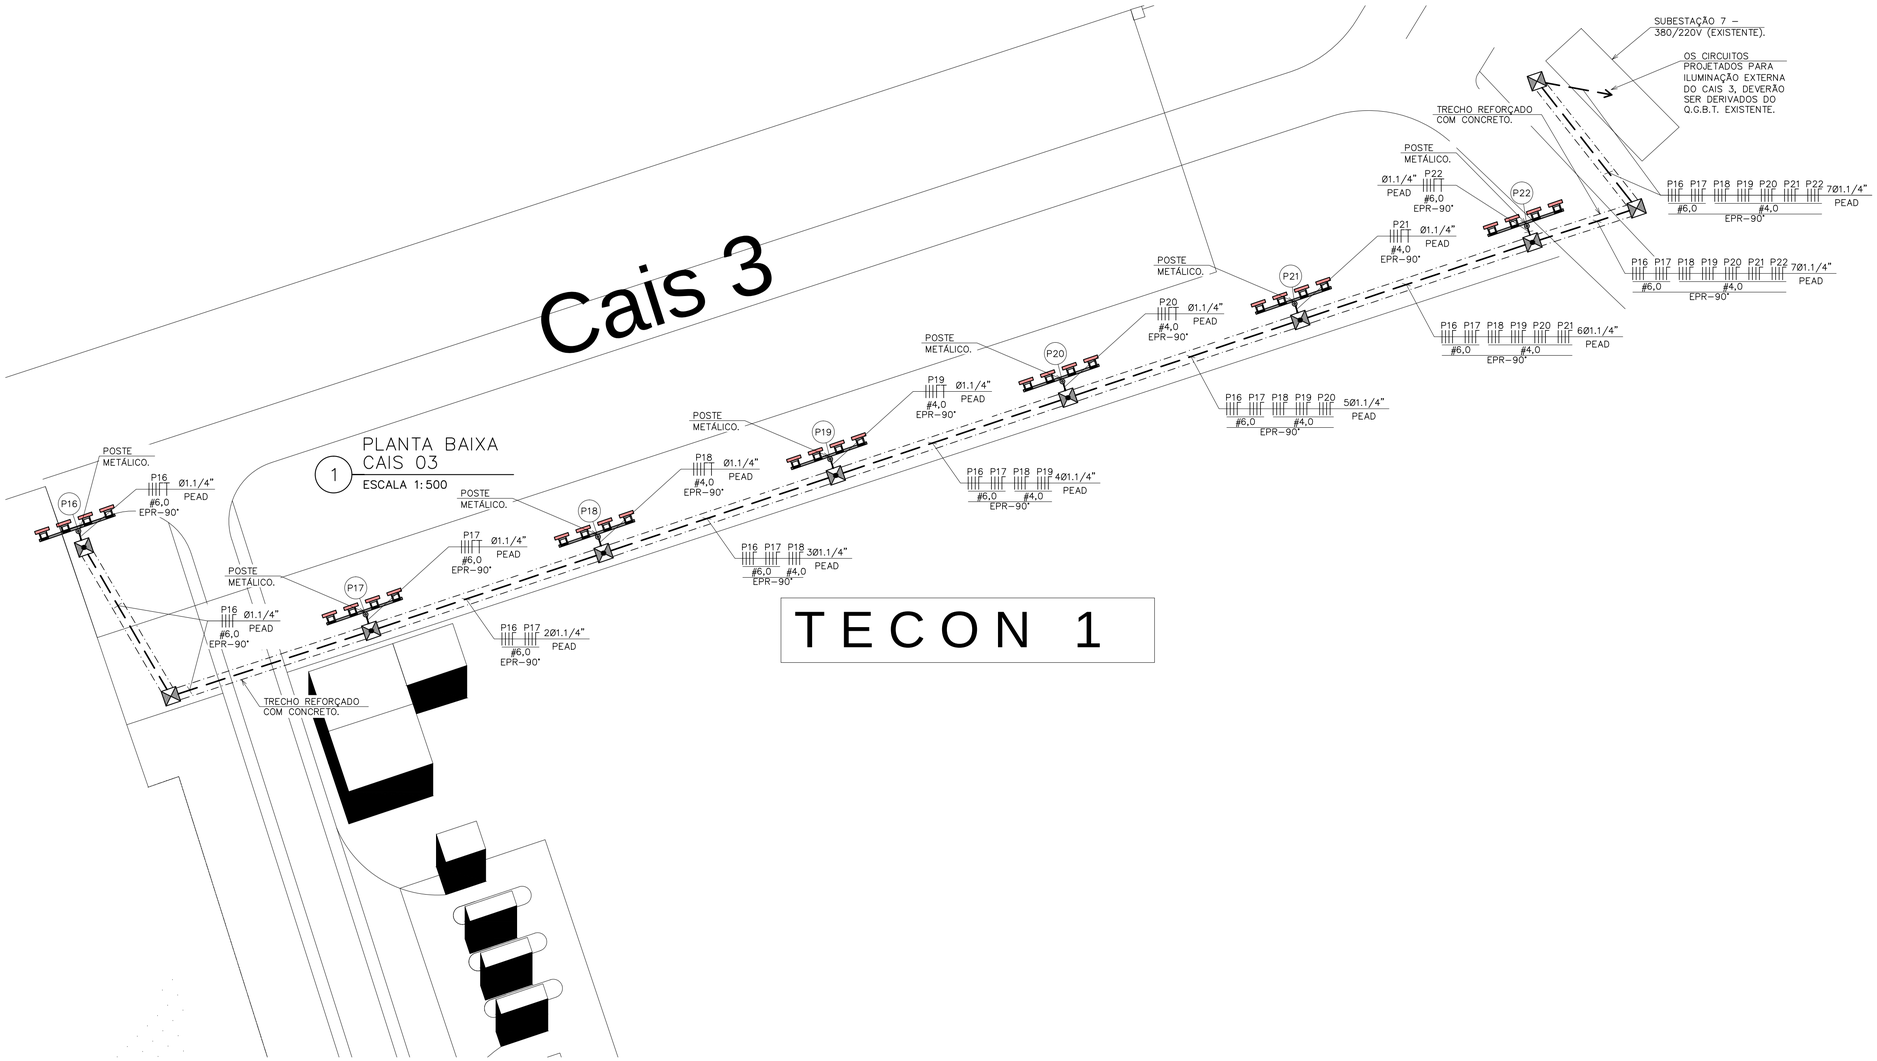

TECON 1

LEGENDA P/ SISTEMA ELÉTRICO

- – CAIXA DE PASSAGEM SUBTERRÂNEA, (65x85x80)cm, COM TAMPA DE CONCRETO (70x90)cm.
- – CAIXA DE PASSAGEM SUBTERRÂNEA, (65x85x80)cm, COM TAMPA DE CONCRETO (70x90)cm. COM HASTE DE ATERRAMENTO, TIPO COOPERWELD Ø5/8" x 2,44m, AÇO MACIÇO, COM REVESTIMENTO EM CAMADA DE COBRE DE 254 MICRONS.
- – TOMADA TRIFÁSICA (3P+N+T) 32A/380Vca, GRAU DE PROTEÇÃO IP67, INSTALADA JUNTO AO POSTE A 110cm DO PISO ACABADO.
- – ELETRODUTO FLEXÍVEL CORRUGADO EM POLIETILENO DE ALTA DENSIDADE (PEAD) E/OU PVC RÍGIDO ANTI–CHAMA, EMBUTIDO NO PISO OU SUBTERRÂNEO (NÃO COTADO 3/4")
- – CONDUTOR FASE, NEUTRO, TERRA E RETORNO (NÃO COTADO 2,5mm²).
- – CABO MULTIPOLAR (PP) 3 VIAS, NEUTRO, TERRA E RETORNO (N+T+R) BITOLA INDICADA EM PLANTA BAIXA.

OBS.: – COM RELAÇÃO A BITOLA DOS ELETRODUTOS, DEVIDO A INCOMPATIBILIDADE ENTRE FABRICANTES, CASO NÃO SEJA ENCONTRADO NO MERCADO, O VALOR ESPECIFICADO EM PROJETO, DEVERÁ SER ADOTADA BITOLA IMEDIATAMENTE ACIMA DA ESPECIFICADA

OBS.: – OS ELETRODUTOS EMBUTIDOS EM LAJE E/OU PISO, DEVERÃO SER FLEXÍVEIS, CORRUGADOS P/ SE EVITAR O ESMAGAMENTO NAS CURVAS

OBS.: – ELETRODUTOS NÃO COTADOS, CONSIDERAR FLEXÍVEL CORRUGADO, QUANDO EMBUTIDO – Ø3/4"

PORTO DE IMBITUBA S.A.

Título
Iluminação dos Cais 1, 2 e 3

Descrição
Anexo I.C - Planta Baixa Cais 3

End.: Av. Getúlio Vargas, S/N - Área Portuária
Munic.: Imbituba
Data: Agosto / 2016
Prancha: 03 / 06