


FACHADA FRONTAL

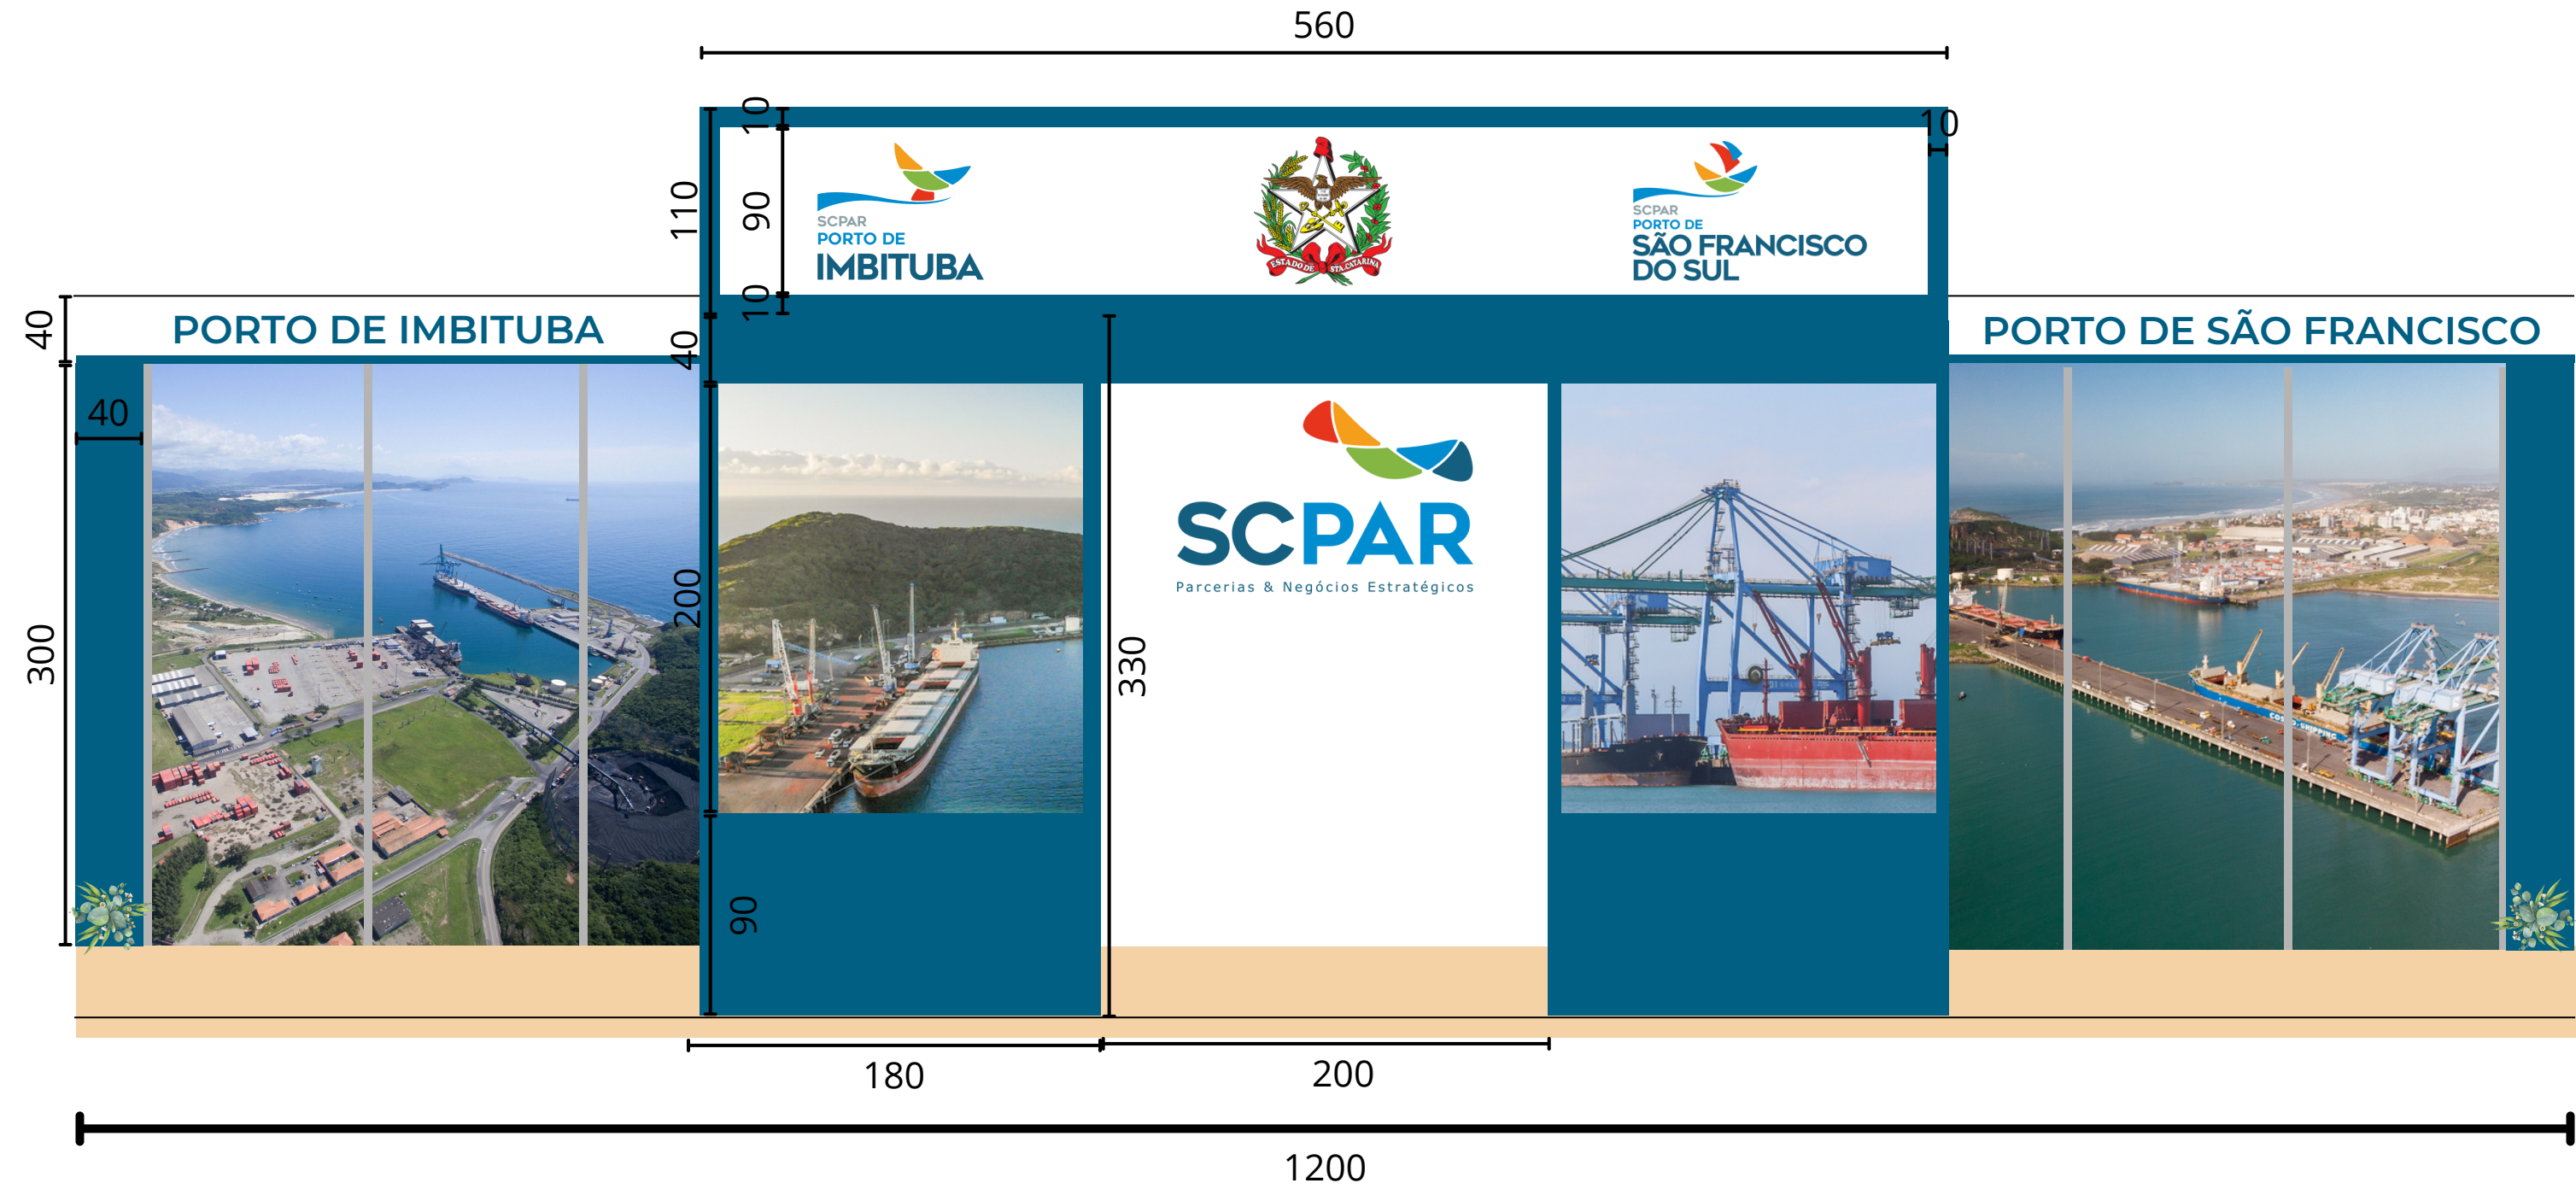

FACHADA LATERAL ESQUERDA

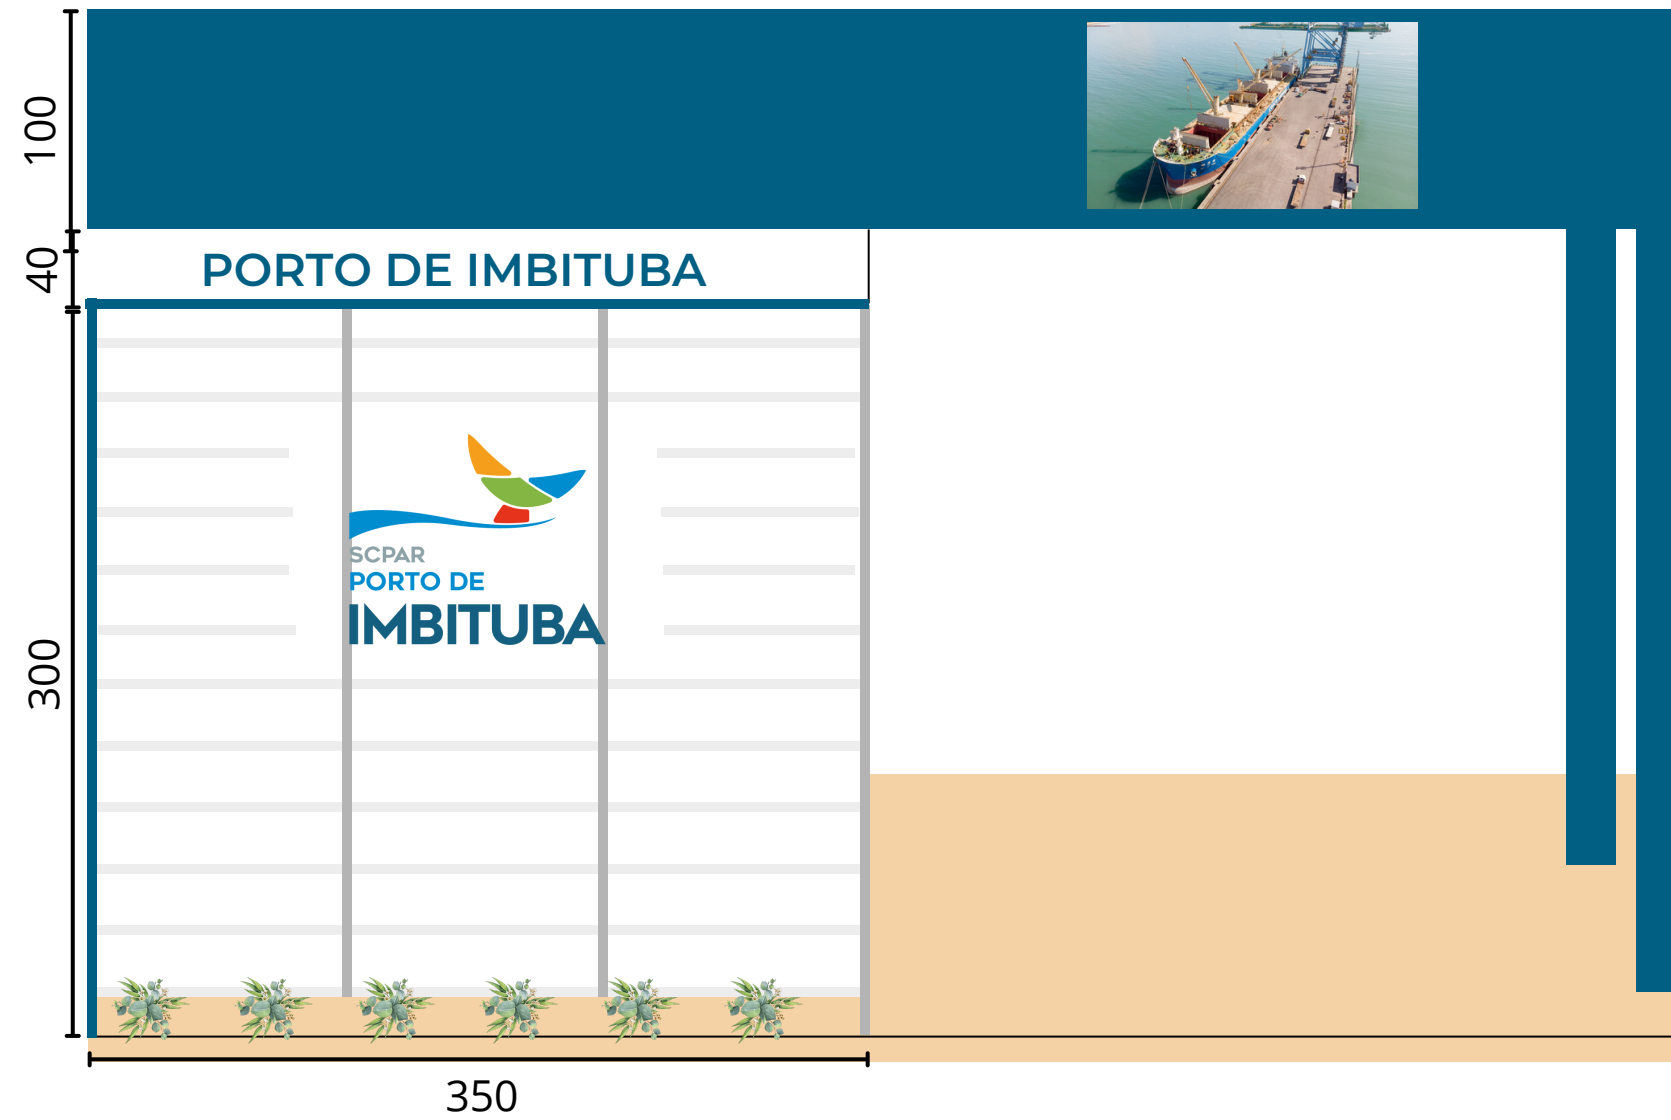
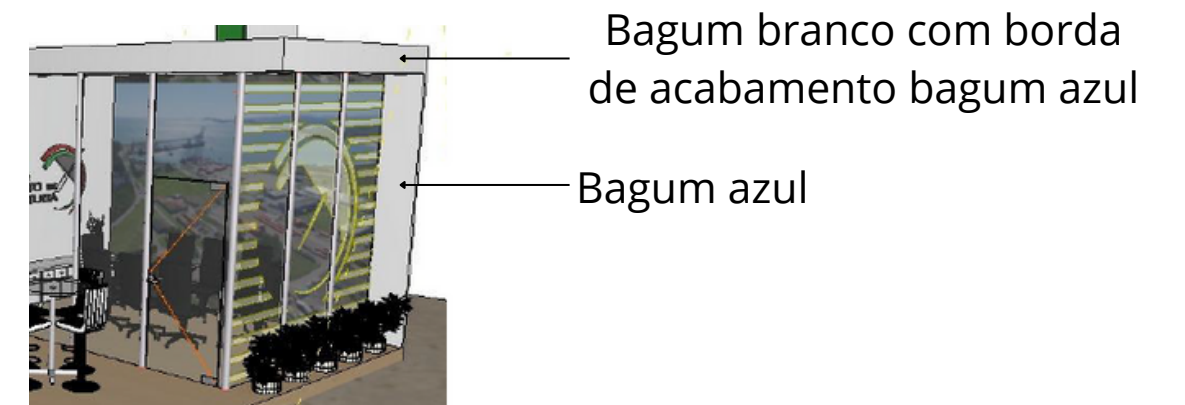


Imagem ilustrativa lateral das salas de reuniões





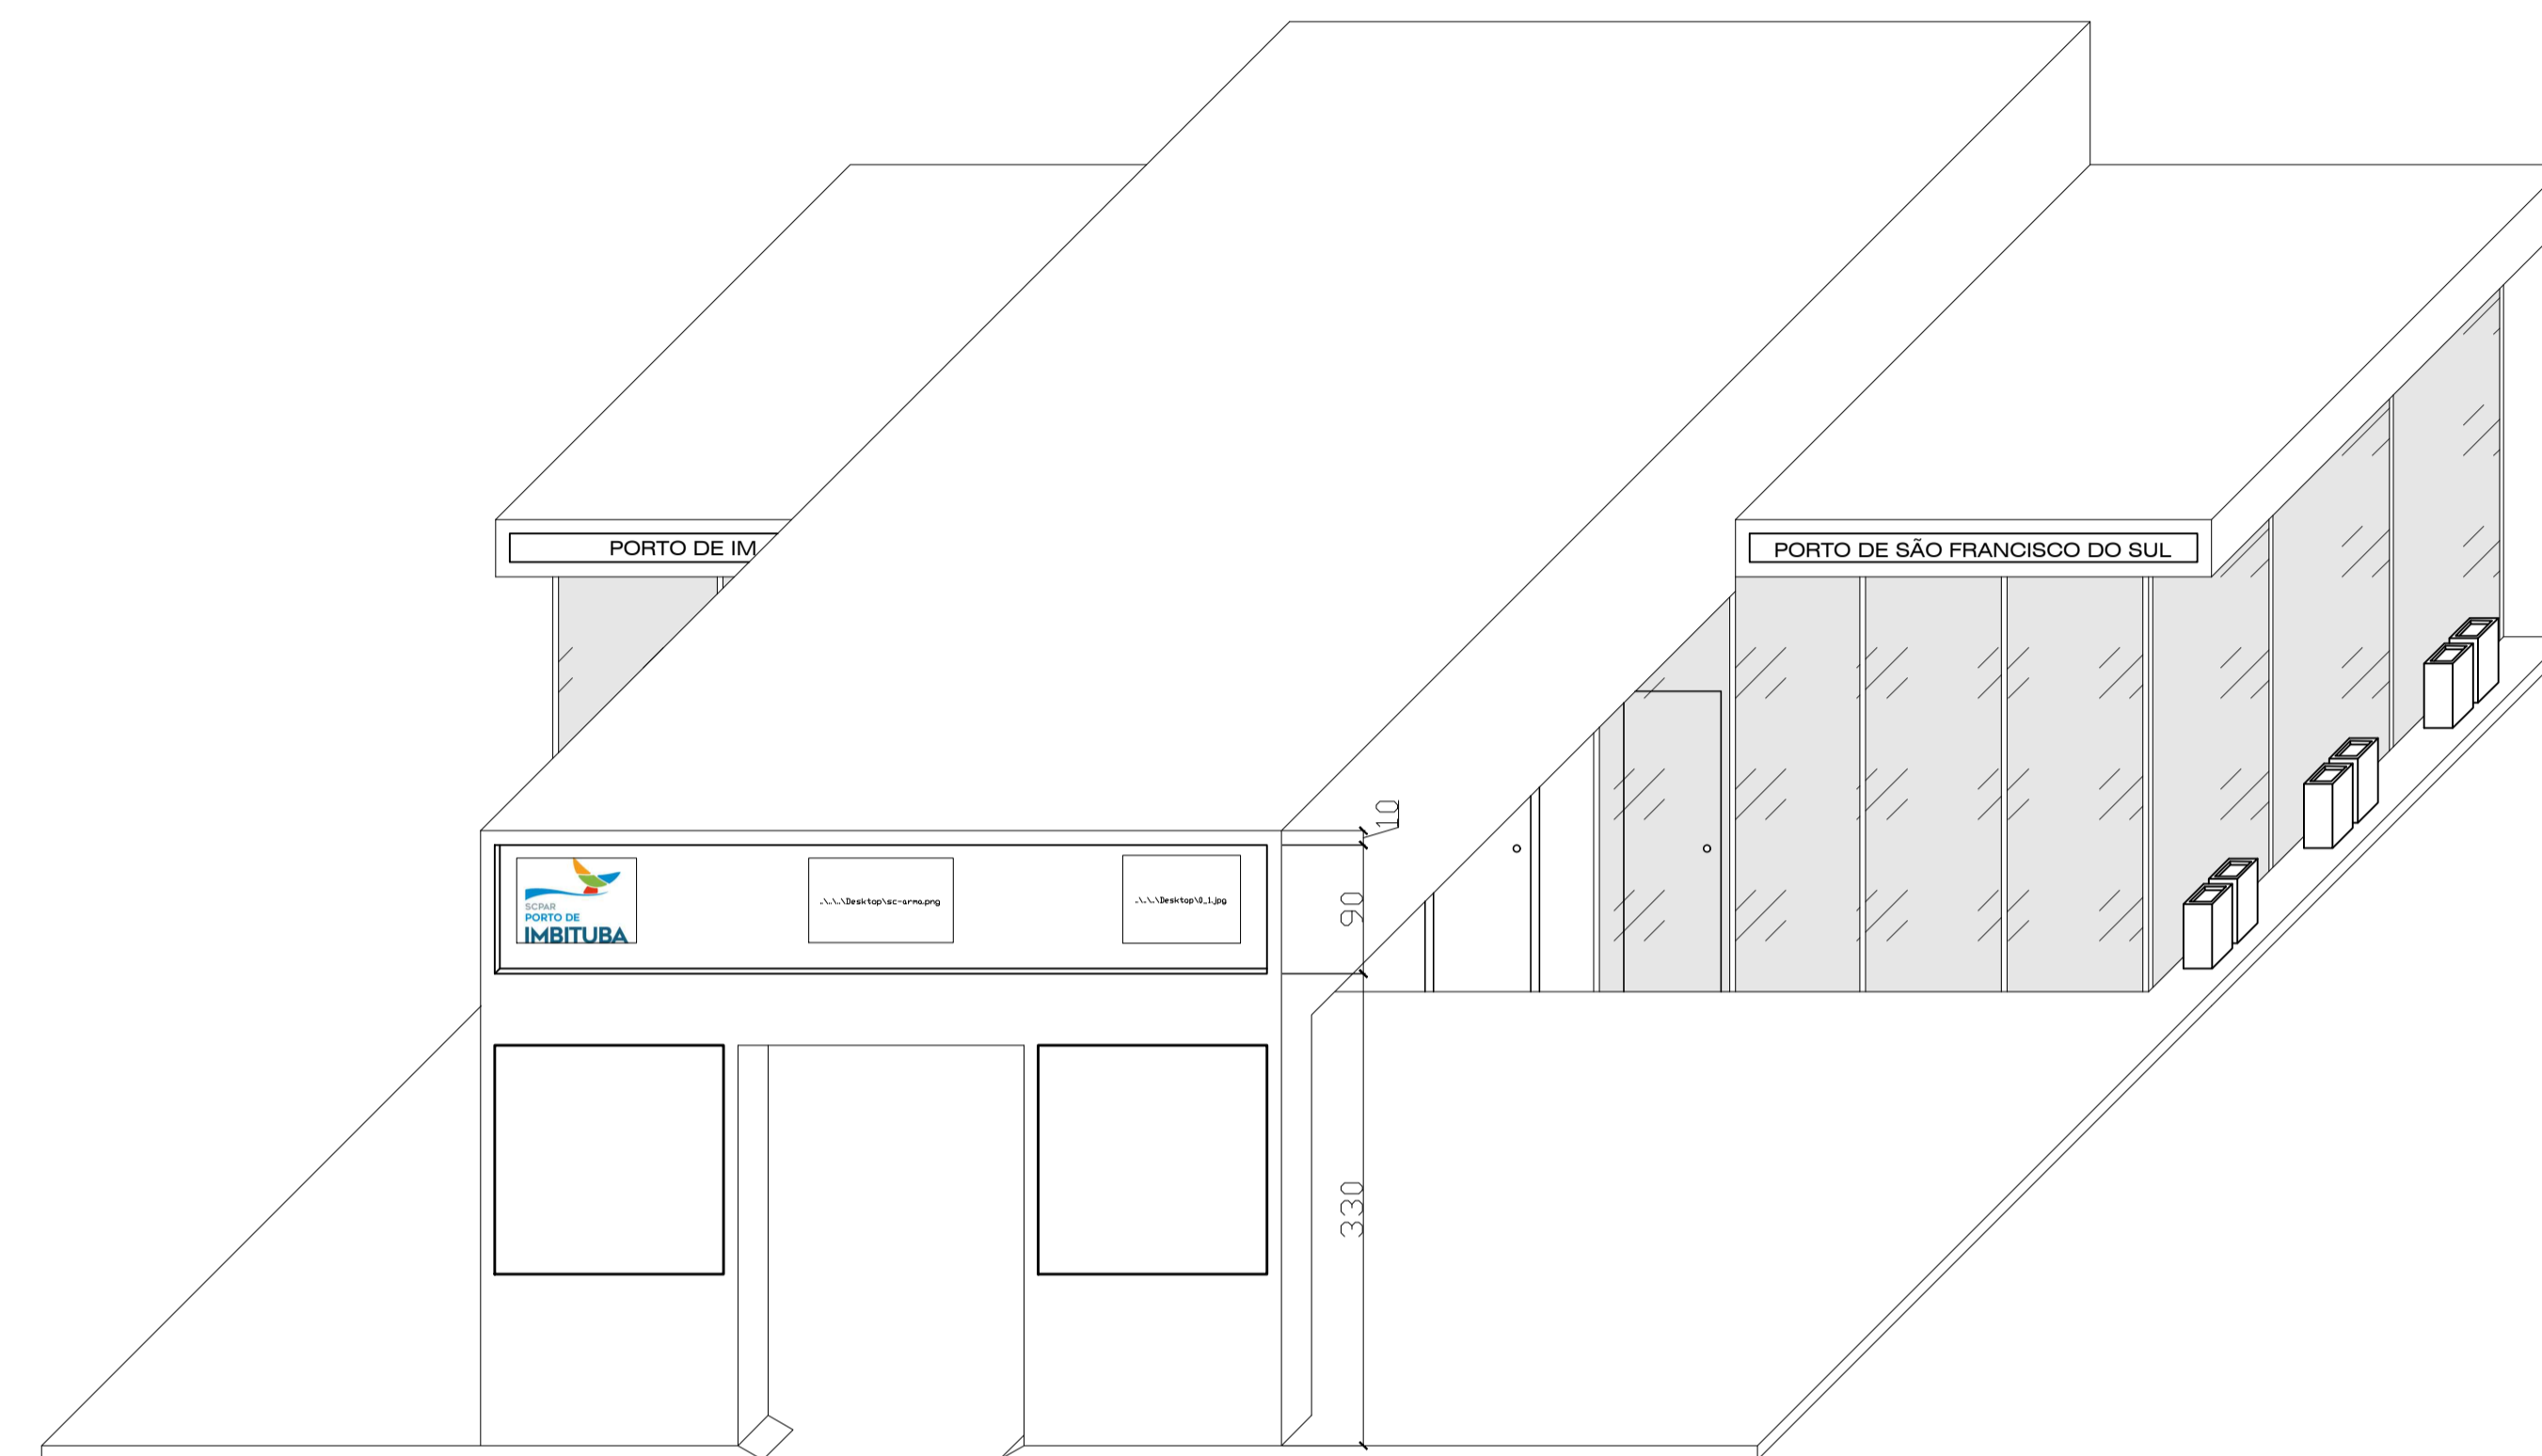



TABELA DE ESQUADRIAS	
P1	Porta de Madeira 70x210 cm
P2	Porta de Vidro 70x210 cm

PORTO DE IMBITUBA S.A.	
Estande - Planta e Perspectiva	
Resp. Técnico Francielle K. B. Fernandes	Descrição Projeto de Estande 2022
End. Av. Getúlio Vargas, S/N - Área Portuária	Munic. Imbituba
Desenho Gustavo S. Rosa	Prancha 01 / 02
Data Junho / 2022	Escala --

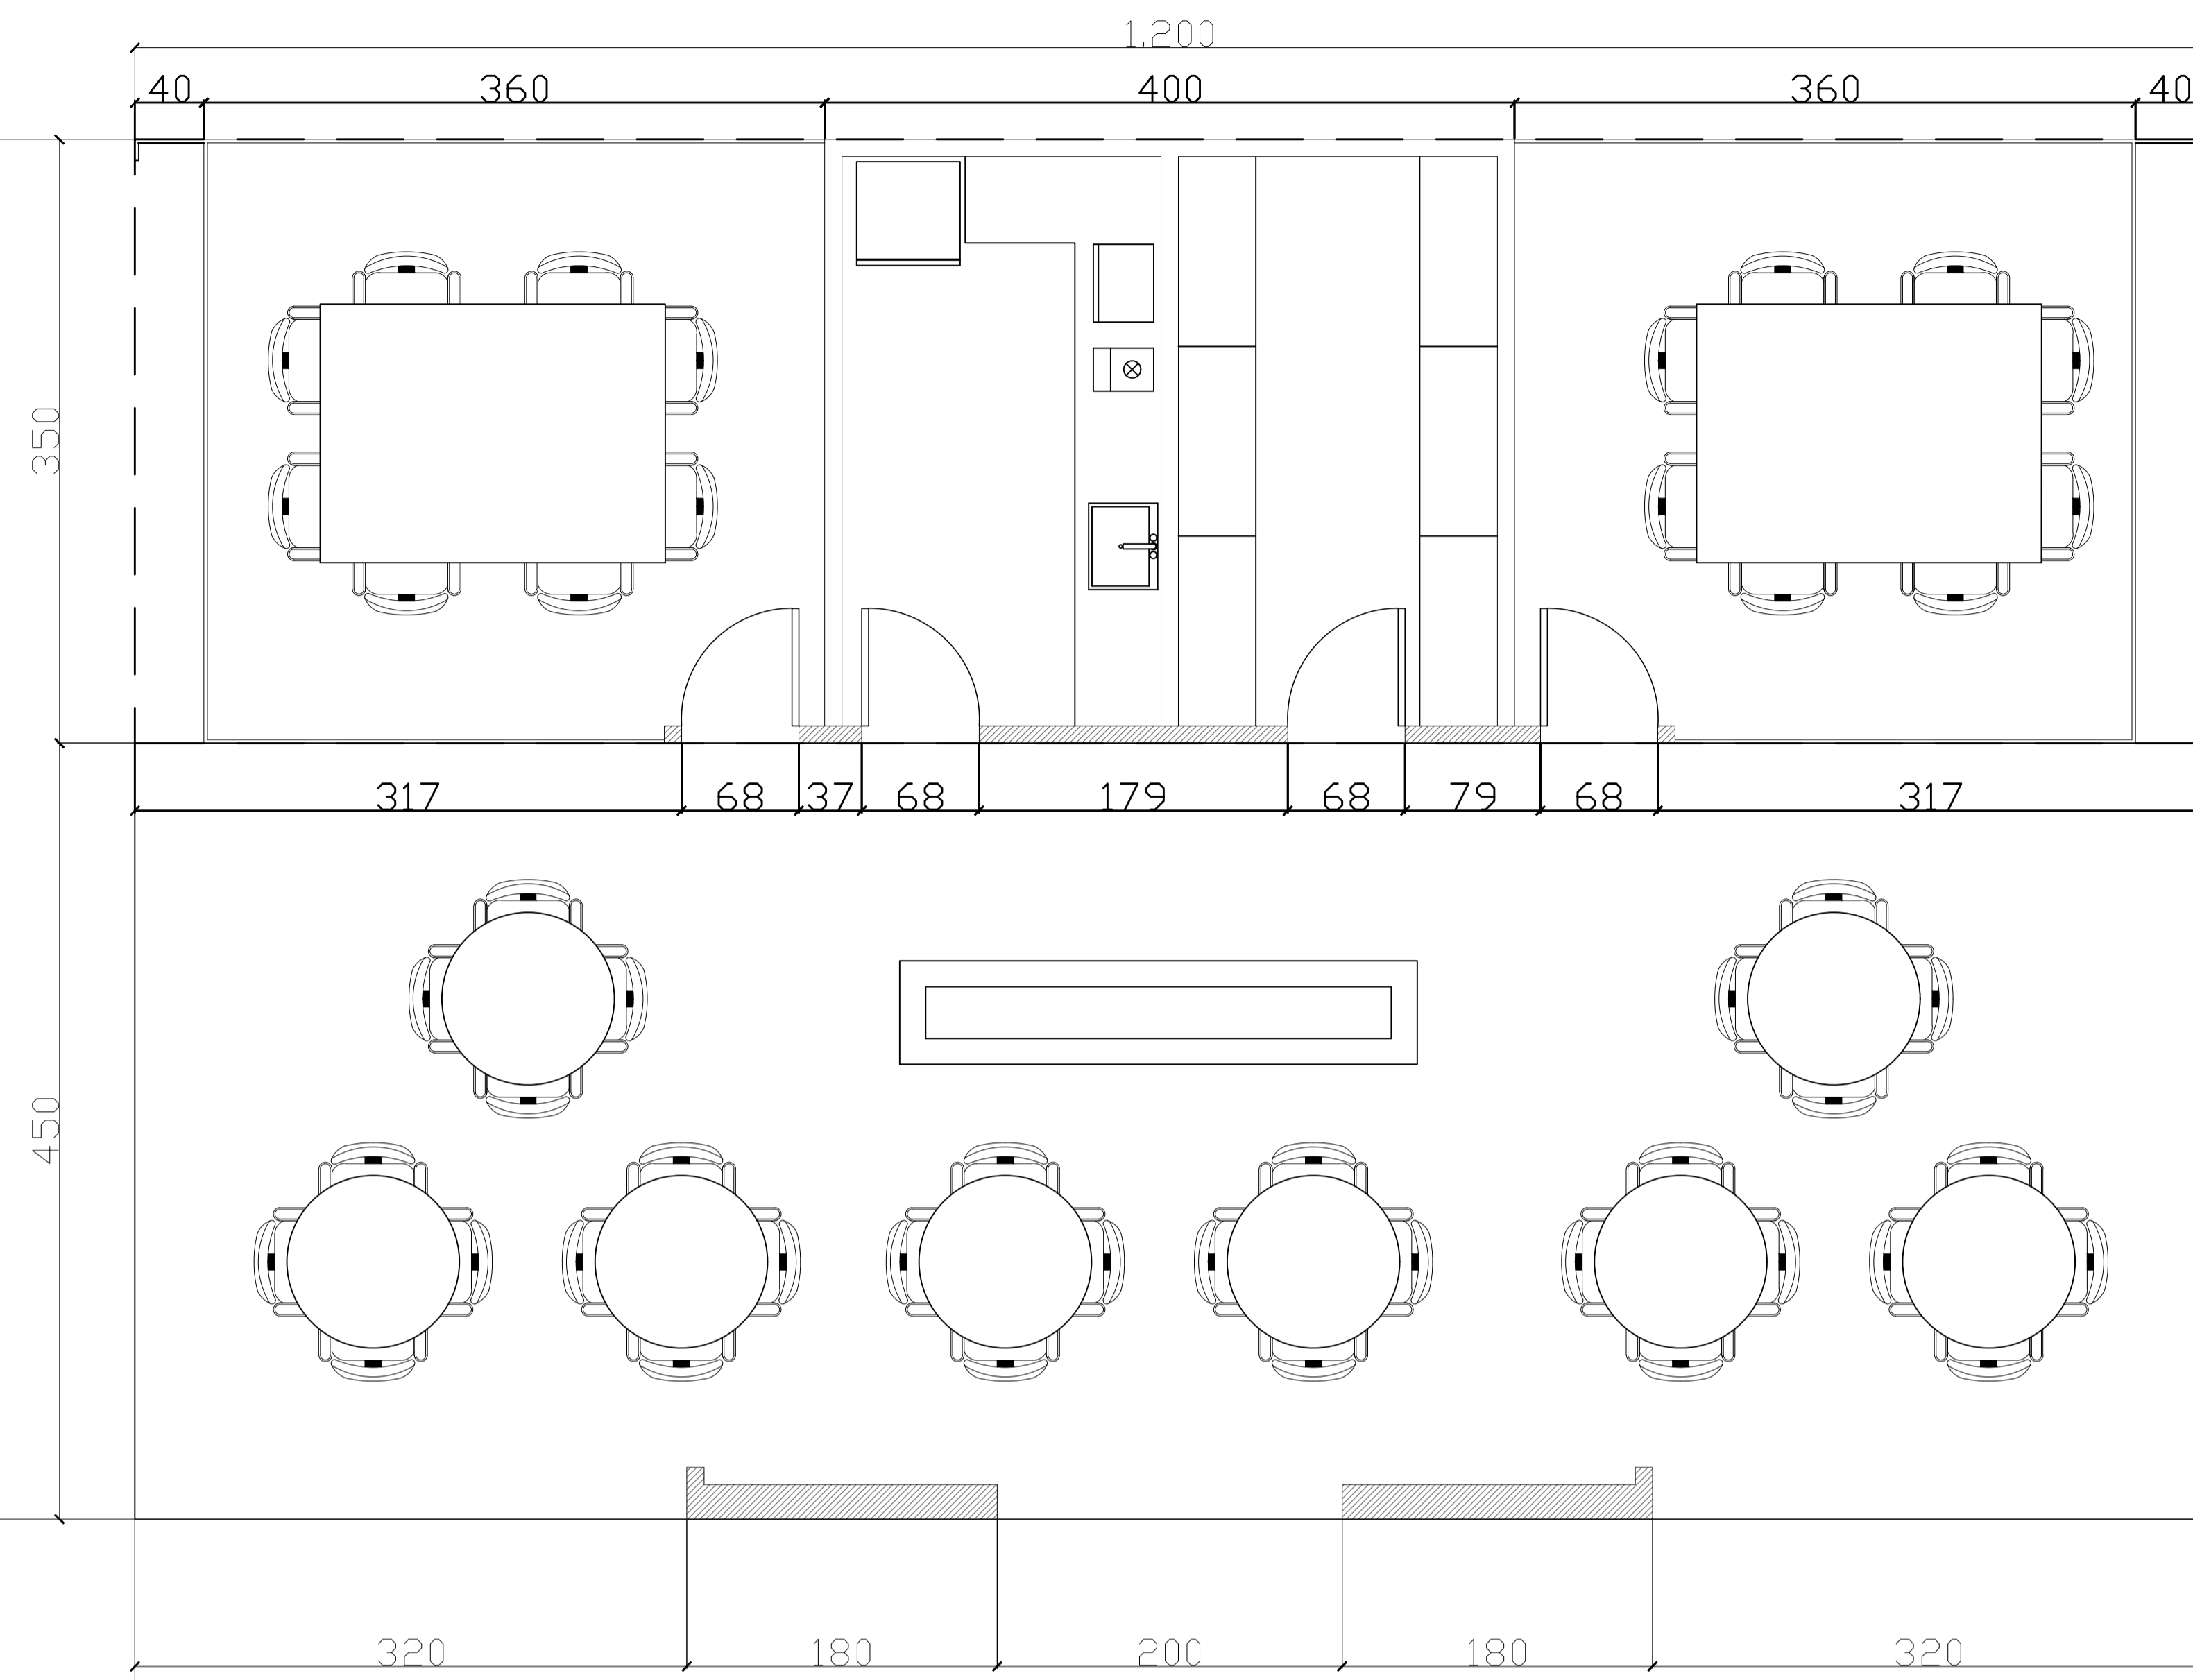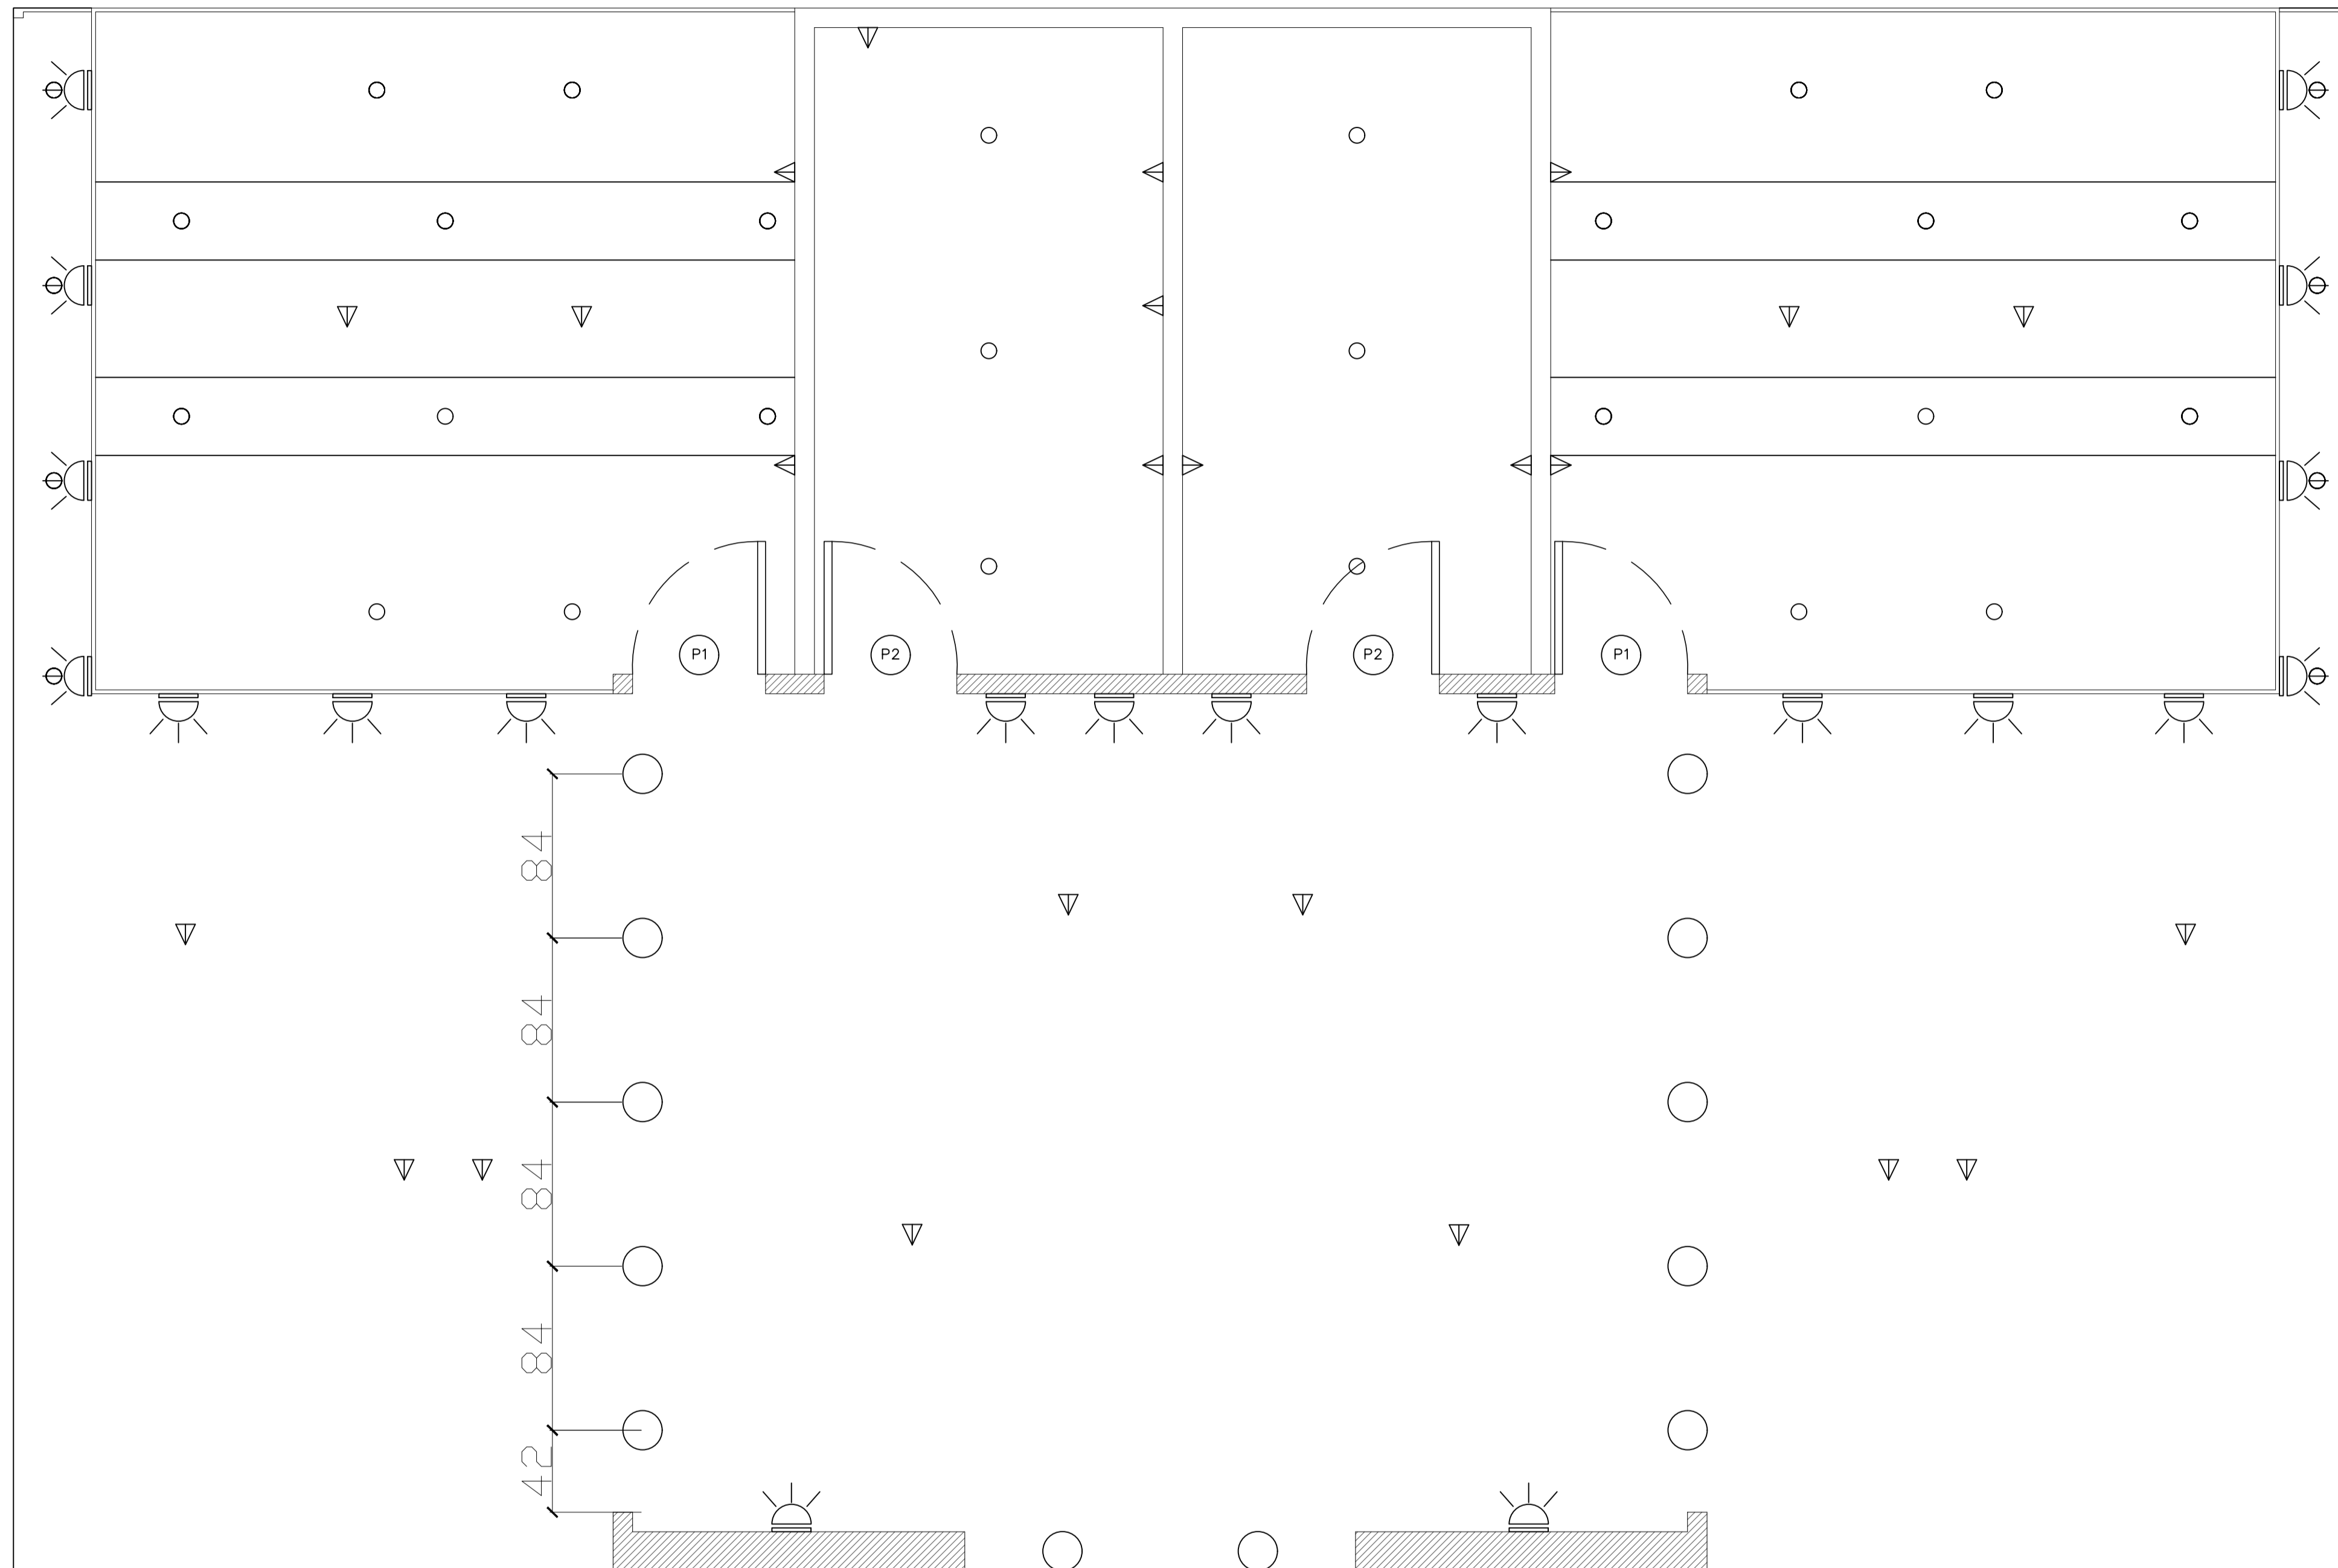

LEGENDA	
▽	Tomada
○	LED embutido no teto
💡	Luminária de parede

 PORTO DE IMBITUBA S.A.	
Estande - Iluminação e Elétrica	
Resp. Técnico Francielle K. B. Fernandes	Descrição Projeto de Estande 2022
End. Av. Getúlio Vargas, S/N - Área Portuária	Munic. Imbituba
Desenho Gustavo S. Rosa	Data Junho / 2022
Escala --	Prancha 02 / 02