



# PLANTA


ESC.1:150

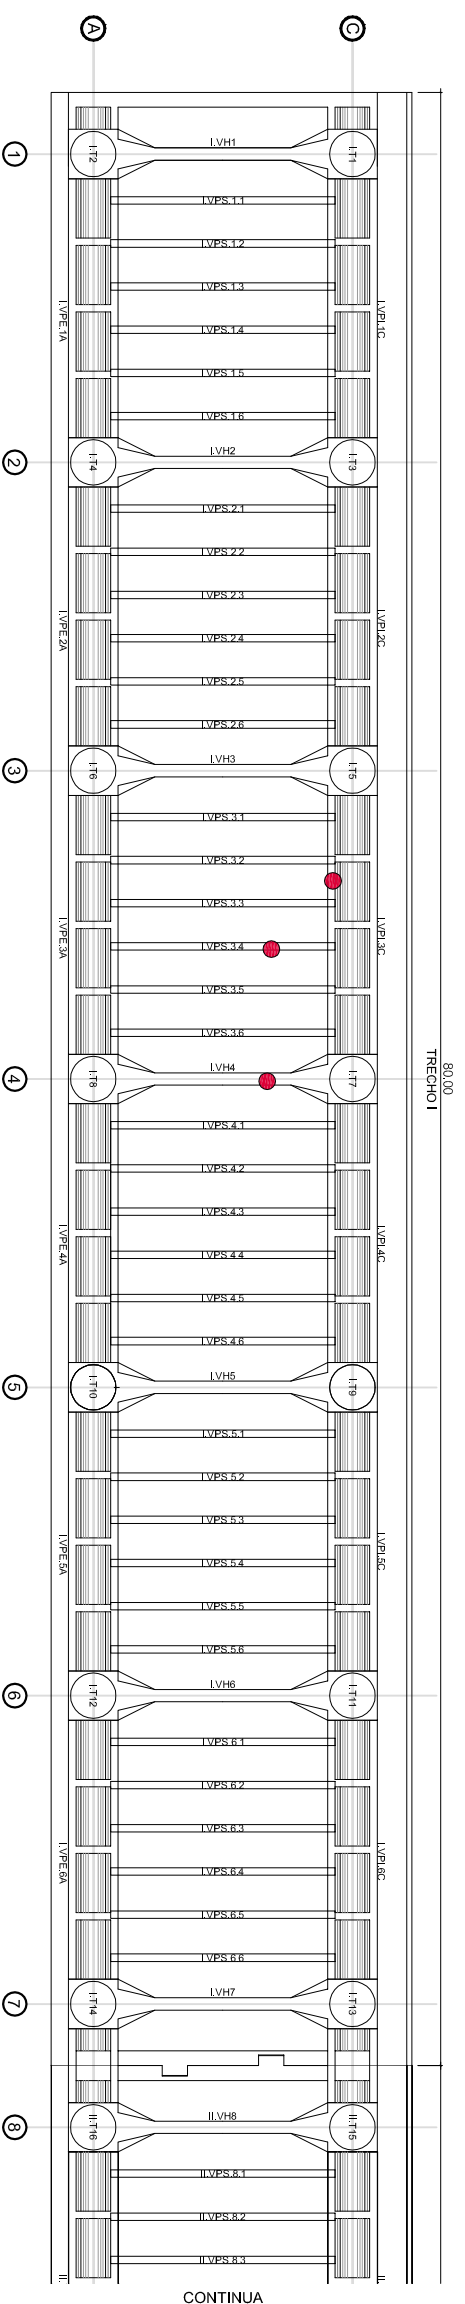

CONTINUA

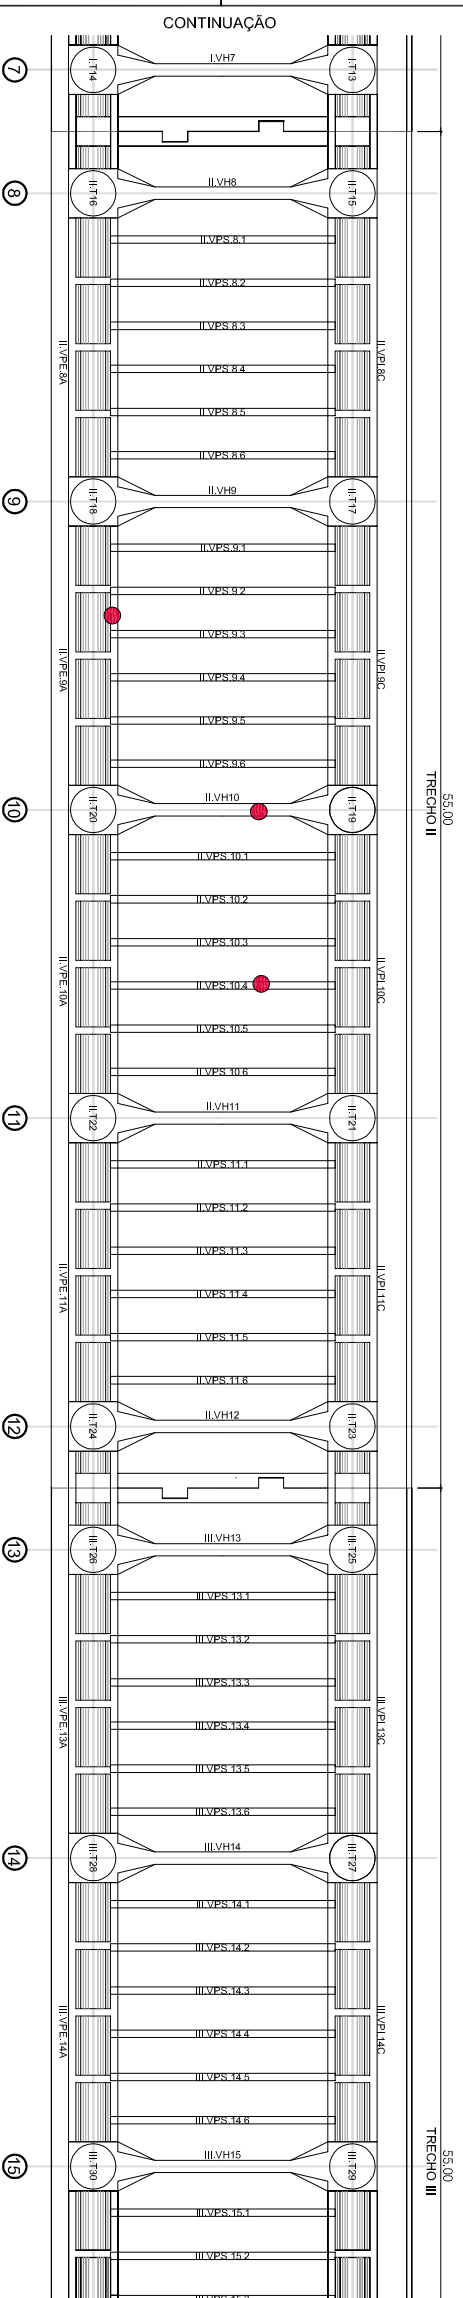

CONTINUA

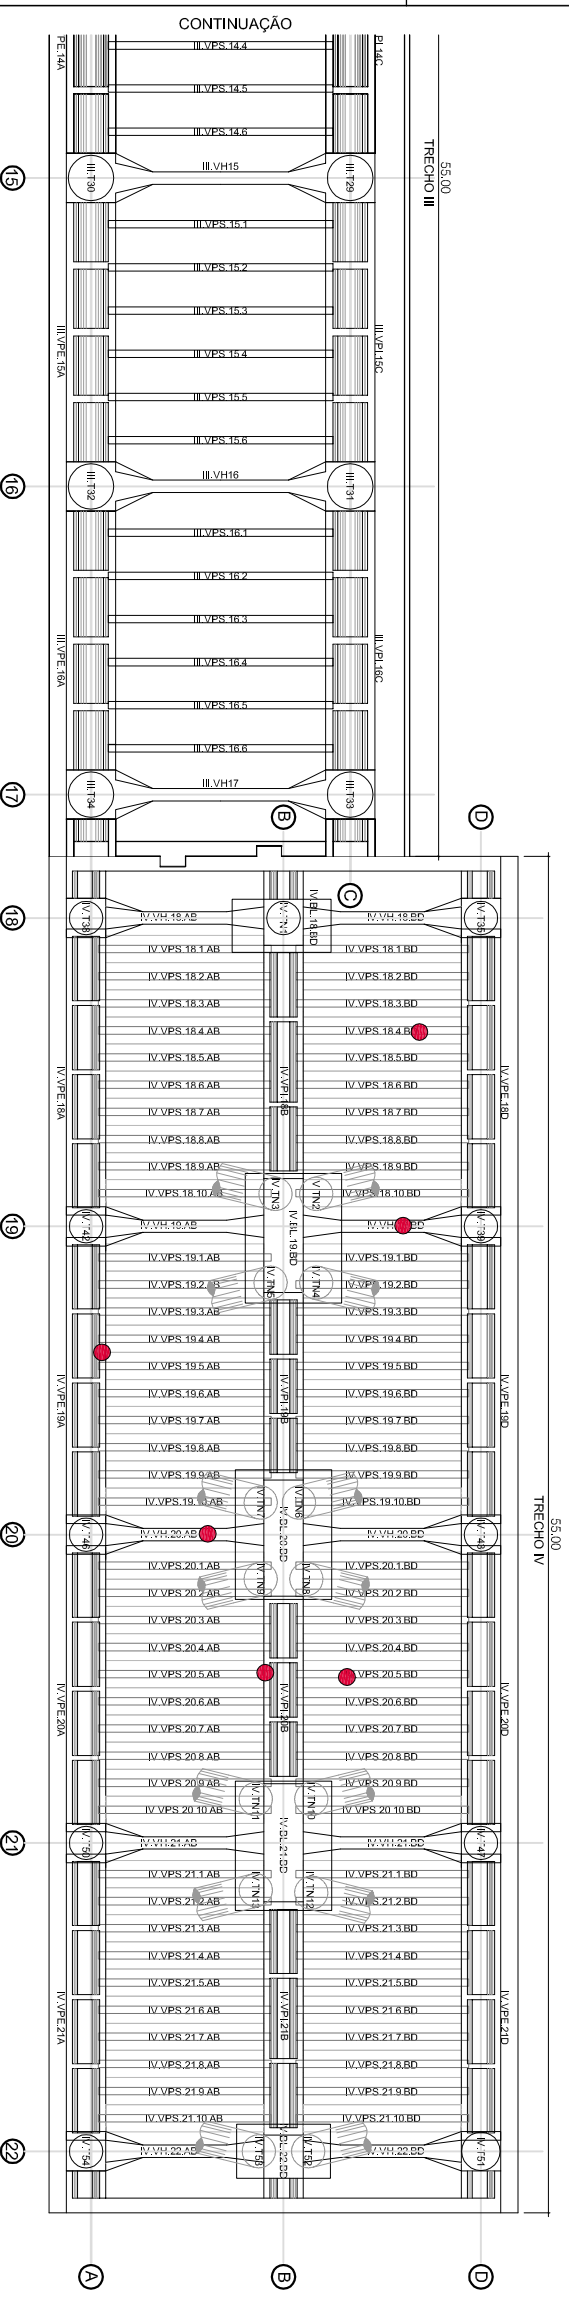

● Extração de CP's

Cais (trechos 1 a 3)

- 1 cp na Viga Principal Ext. (VPE)
- 1 cp na Viga Principal Int. (VPI)
- 2 cp's nas Vigas Transv. (VPS)
- 2 cp's nas Vigas Halteres (VH)

Pier (trecho 4)

- 2 cp's nas Vigas Principais (VP)
- 2 cp's nas Vigas Transv. (VPS)
- 2 cp's nas Vigas Halteres (VH)

**OBS:** Para maiores detalhes, ver locação nas seções transversais das vigas.