




FORMA PRÉ-MOLDADO 01
1 : 10

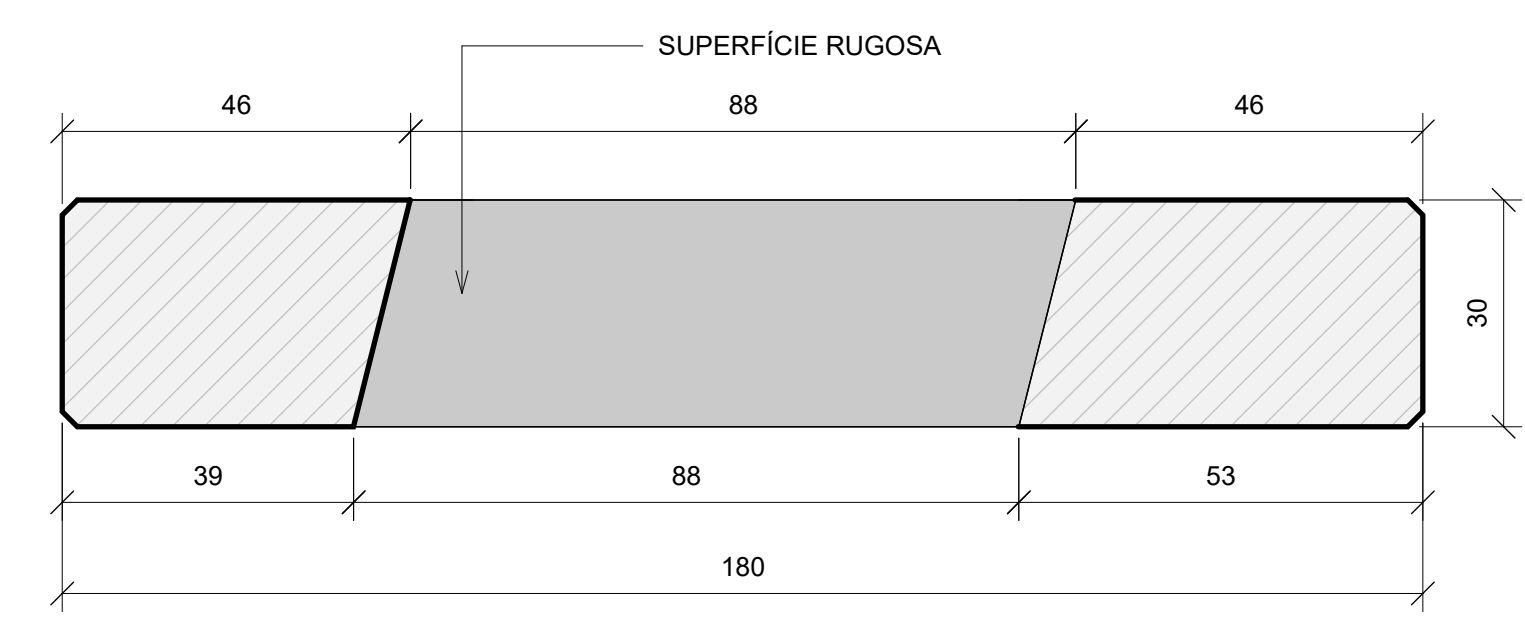

CORTE B
1 : 10

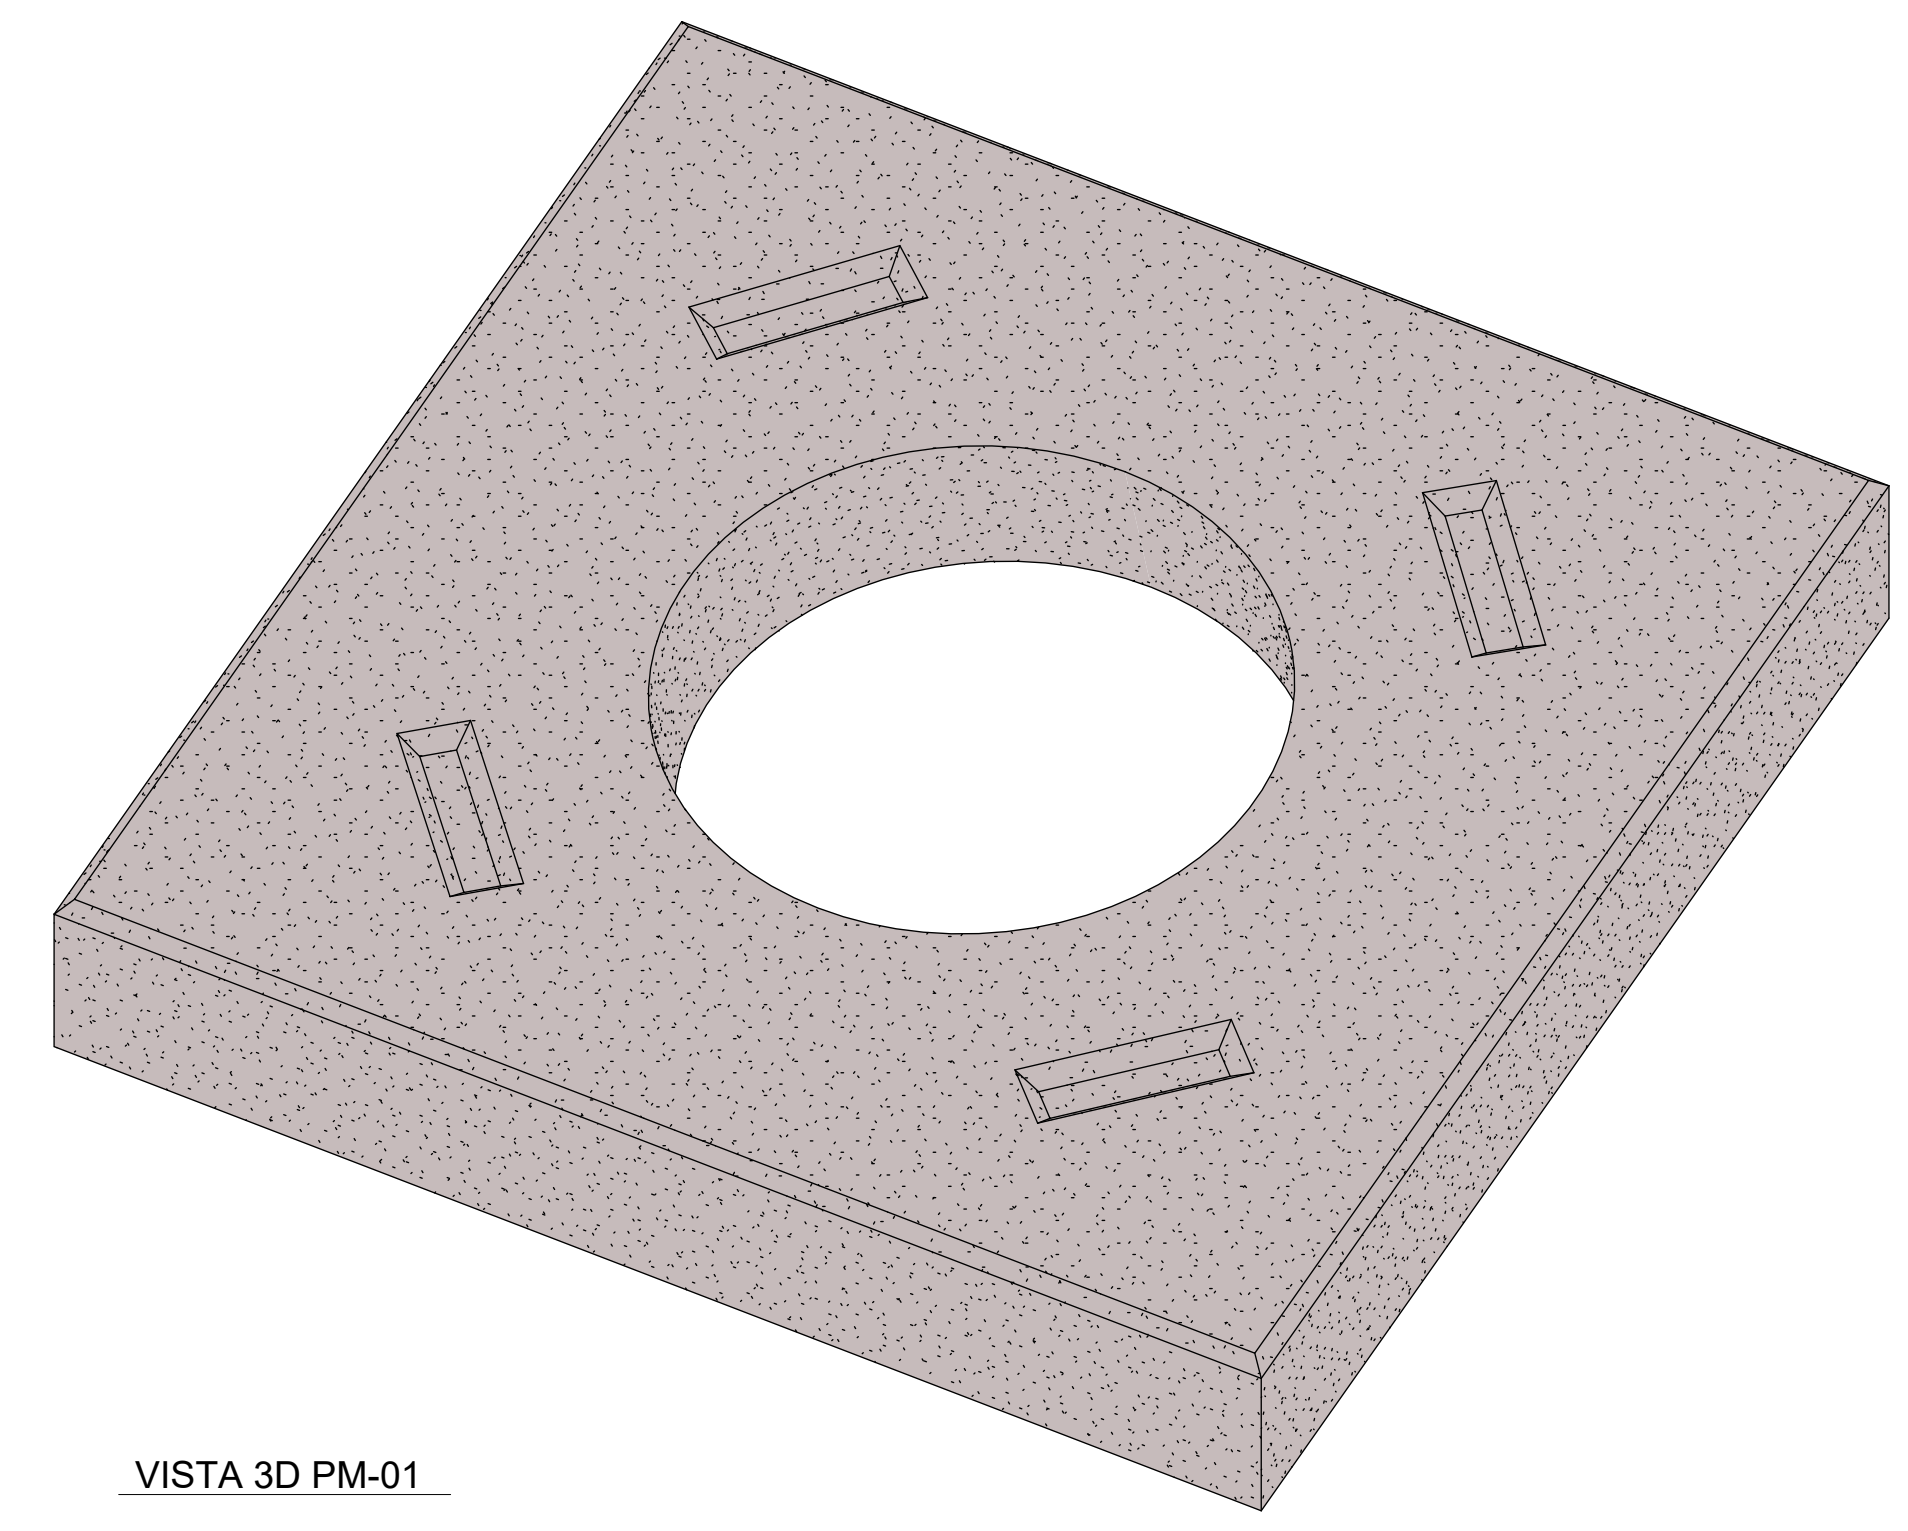

VISTA 3D PM-01

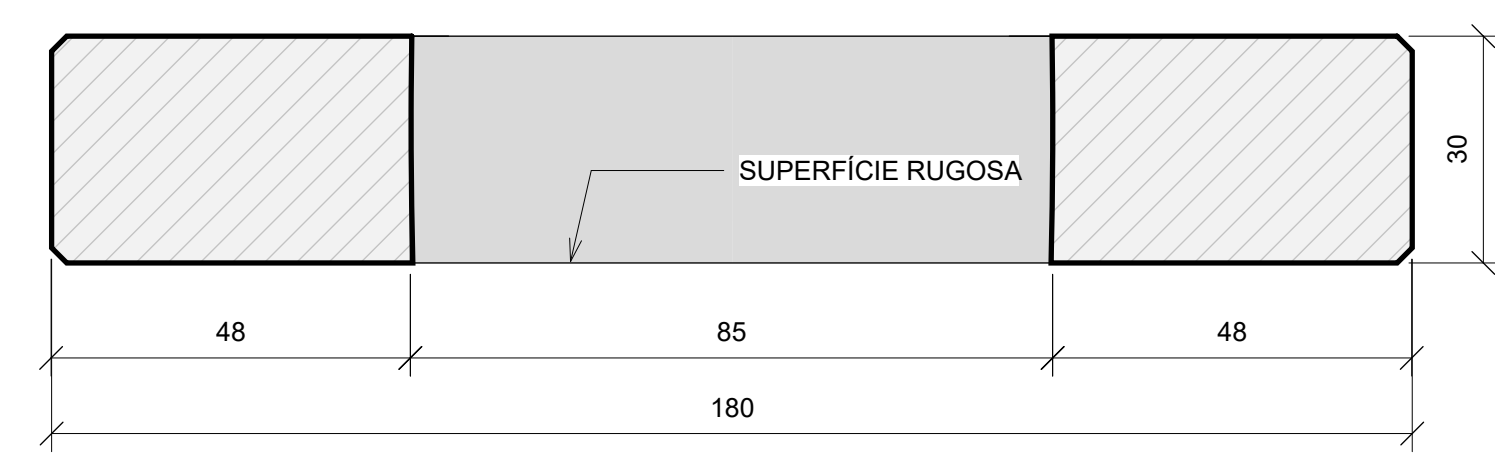

CORTE A
1 : 10

QUANTITATIVO PM-01				
PRÉ MOLDADO	QUANTIDADE	ÁREA TOTAL	VOLUME UNIT.	PESO UNIT.
PM-01	4	8,64 m ²	0,79 m ³	1977,47 kg

1. COTAS EM CENTIMETROS E NIVEIS EM METRO, EXCETO ONDE INDICADO;
 2. CONCRETO fck ≥ 40 Mpa (28 DIAS), fckj ≥ 25 Mpa (NO ATO DA DESFORMA E/OU IÇAMENTO DE PEÇAS), CONSUMO MÍNIMO DE CIMENTO 400 kg/m³ E RELAÇÃO ÁGUA/CIMENTOS 0,45;
 3. COBRIMENTO (FACE INTERNA) = 2 cm E COBRIMENTO (FACE EXTERNA) = 5 cm;
 4. AS ALÇAS DE IÇAMENTO DEVERÃO SER REMOVIDAS APOÓS O POSICIONAMENTO FINAL DA PEÇA E O SEU NICHÓ PREENCHIDO COM GROUT;
 5. AS FACES INDICADAS DEVERÃO APRESENTAR A SUPERFÍCIE RUGOSA, LIMPA E ISENTA DE SUJEIRA, GORDURA, ÓLEOS E DEVERÃO SER UMEDECIDAS (SEM SATURAÇÃO) ANTES DA CONCRETAGEM IN LOCO.
 6. NESTA FASE DE PROJETO NÃO FORAM VERIFICADOS OS TOMBAMENTOS DOS ELEMENTOS DO PM.

- 1- IFS-2220-220-C-DE-00001
 2- IFS-2220-220-C-DE-00002
 3- IFS-2220-220-C-DE-00003
 4- IFS-2220-220-C-DE-00004

REV.	TE.	EMISSÃO INICIAL	DESCRIÇÃO	DATA	DM	CB	AM
0	B						

TIPO DE EMISSÃO: (B) PARA COMENTÁRIOS (C) PARA COTAÇÃO (F) CONFORME COMPRADO (H) CANCELADO (I) APROVADO
 (A) PRELIMINAR (D) PARA CONHECIMENTO (E) PARA CONSTRUÇÃO (G) CONFORME CONSTRUÍDO


 PROJETO BÁSICO
 PORTO DE IMBITUBA - AMPLIAÇÃO
 DOLFIM DE AMARRAÇÃO
 FORMA PRÉ-MOLDADO PM-01

NÚMERO INFRAS: IFS-2220-220-C-DE-00005
 NÚMERO CLIENTES:
 ESCALA: INDICADA
 REVISÃO: 0

André Augusto

NOTAS

LEGENDAS

DOCUMENTOS DE REFERÊNCIA

CONTROLE DE REVISÕES