CAIS - CMU

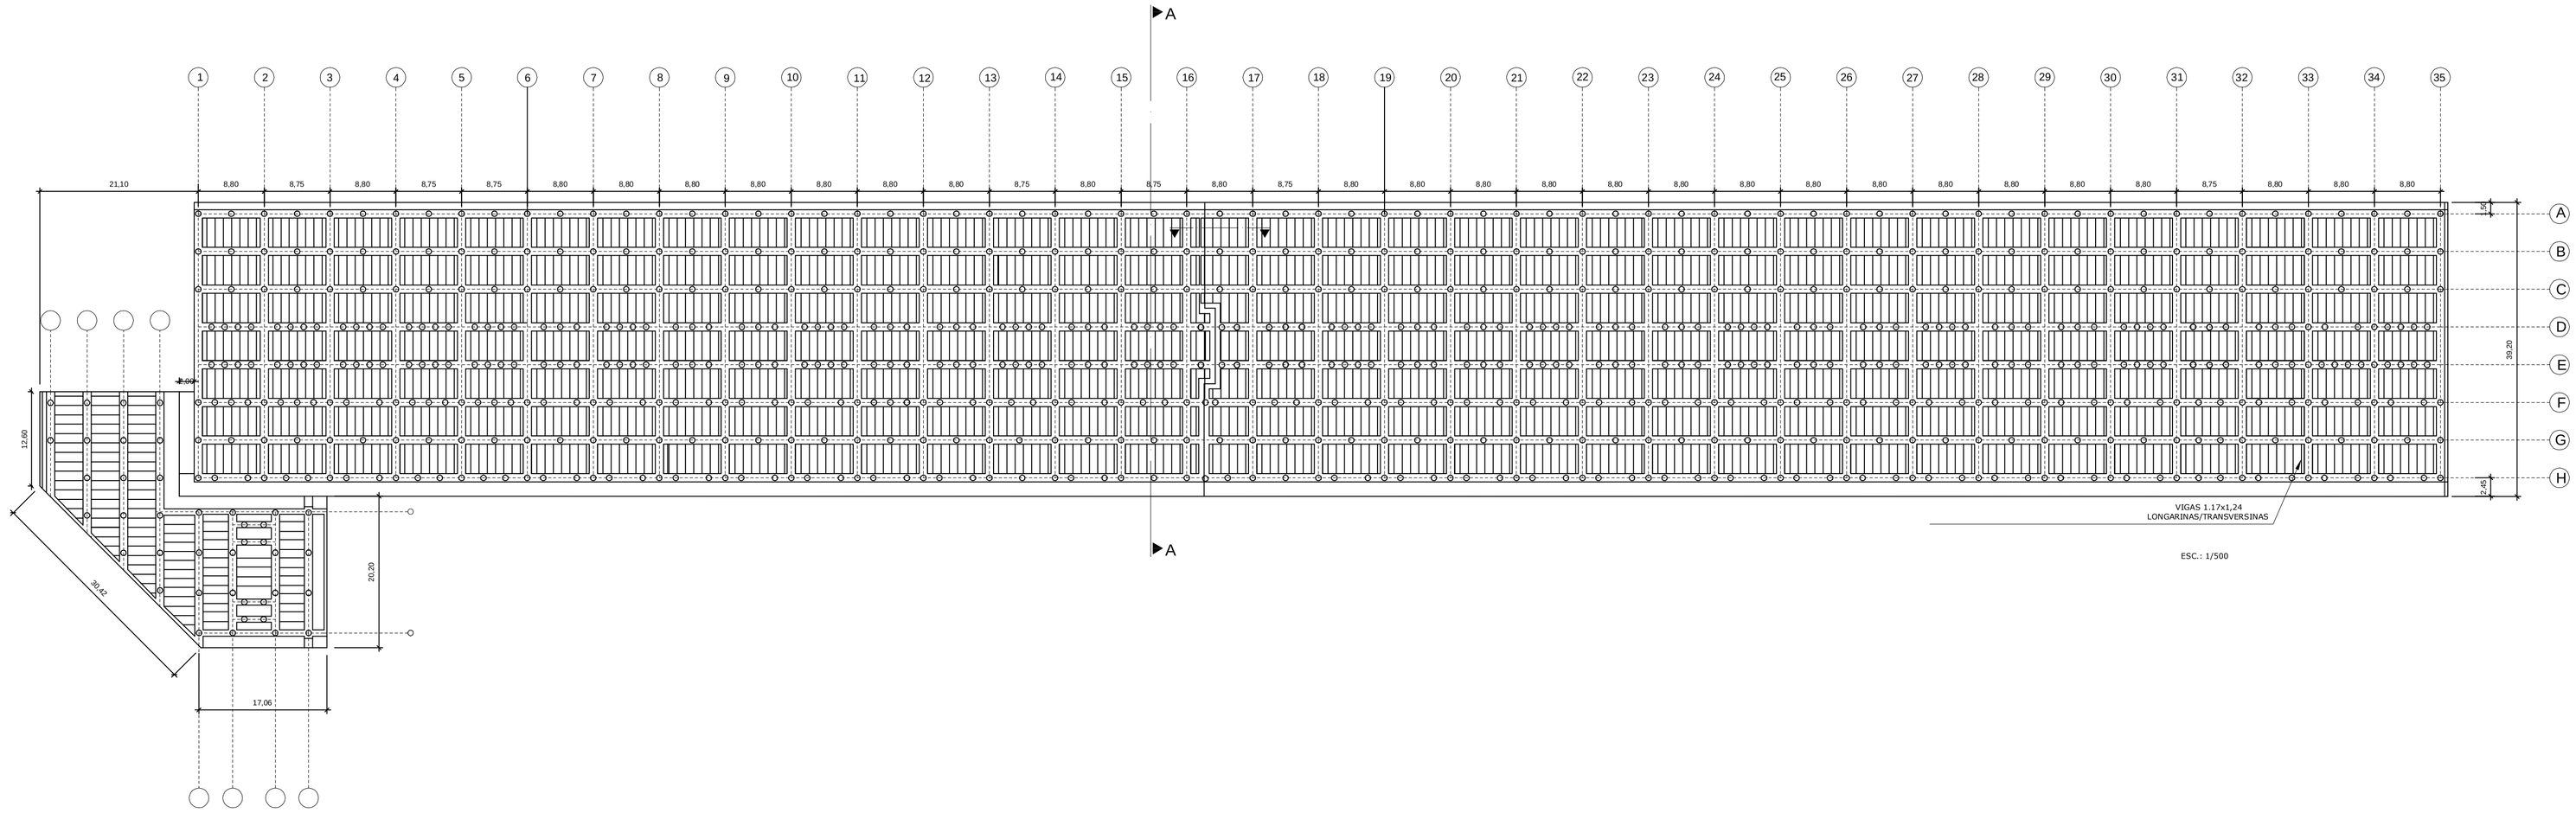

ESC.: 1/500

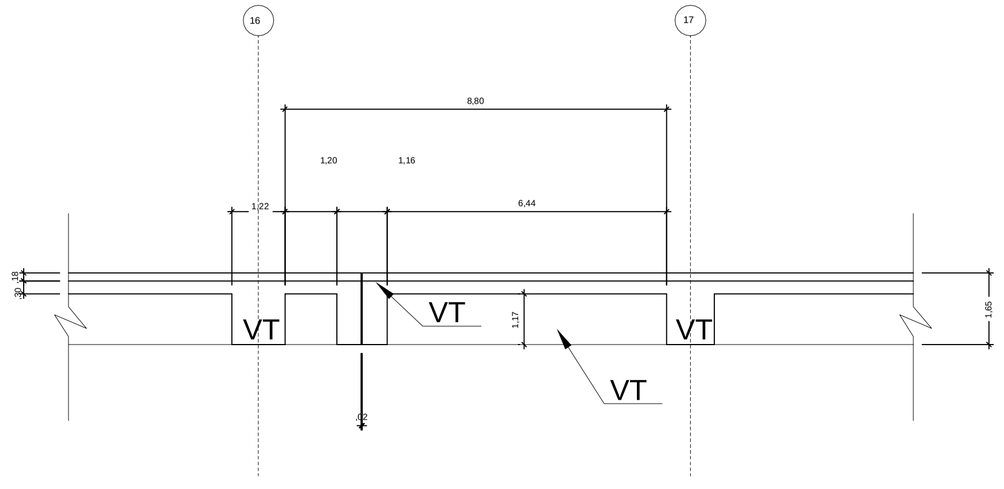

CORTE B-B

ESC.: 1/100

INCLINAÇÃO ESTACA - CMU

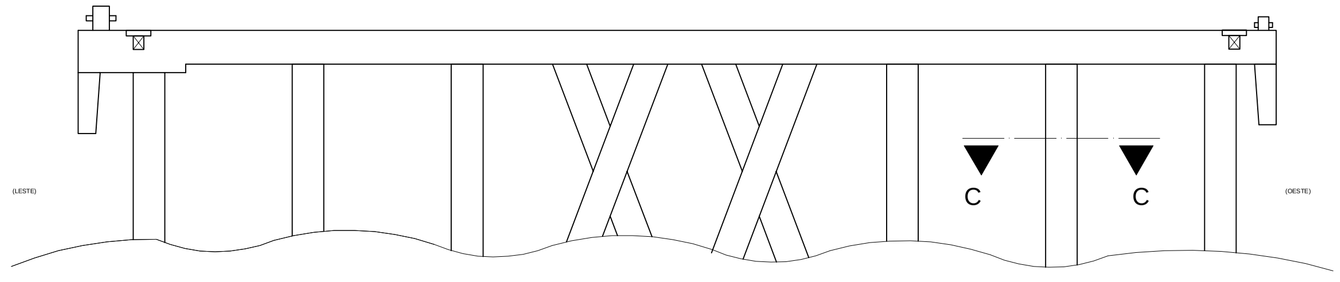

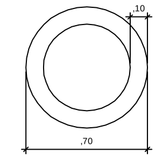

CORTE C-C

ESC.: 1/25

REV.	DESCRIÇÃO	DATA	EXEC.	VERIF.	APROV.
0	EMISSÃO INICIAL	29/05/2013	EP	EP	LQG

CONCREMAT inspeções & laboratórios

CLIENTE: COMPLEXO DE SUAPE

SERVIÇO: LEVANTAMENTO GEOMÉTRICO

ÁREA: CAIS DE MÚLTIPLOS USOS - CMU

TÍTULO: PLANTA BAIXA, CORTE C-C E DETALHE

PROJ.	DES.	VERIF.	APROV.
-	EP	EP	LQG
CÓD. PROJ.	EXTENSÃO	DATA	ESCALA
-	DWG	29/05/2013	INDICADA
FOLHA	Nº.		
01/07			