


	responsável técnico	desenho	data	título	descrição	prancha	
AP_01	RENATO VICTORAZO	RENATO V.		BALANÇAS RODOVIÁRIAS	PAVIMENTAÇÃO	02/03	



Assinaturas do documento



Código para verificação: **R8X4K84F**

Este documento foi assinado digitalmente pelos seguintes signatários nas datas indicadas:




RENATO GONÇALVES VICTORAZO (CPF: 950.XXX.862-XX) em 09/12/2024 às 09:21:43

Emitido por: "SGP-e", emitido em 29/11/2023 - 12:24:17 e válido até 29/11/2123 - 12:24:17.


(Assinatura do sistema)

Para verificar a autenticidade desta cópia, acesse o link <https://portal.sgpe.sea.sc.gov.br/portal-externo/conferencia-documento/UEINQI8xMzc3MV8wMDAwMzY3OF8zNjgwXzlwMjNfUjhYNES4NEY=> ou o site


<https://portal.sgpe.sea.sc.gov.br/portal-externo> e informe o processo **PIMB 00003678/2023** e o código **R8X4K84F** ou aponte a câmera para o QR Code presente nesta página para realizar a conferência.

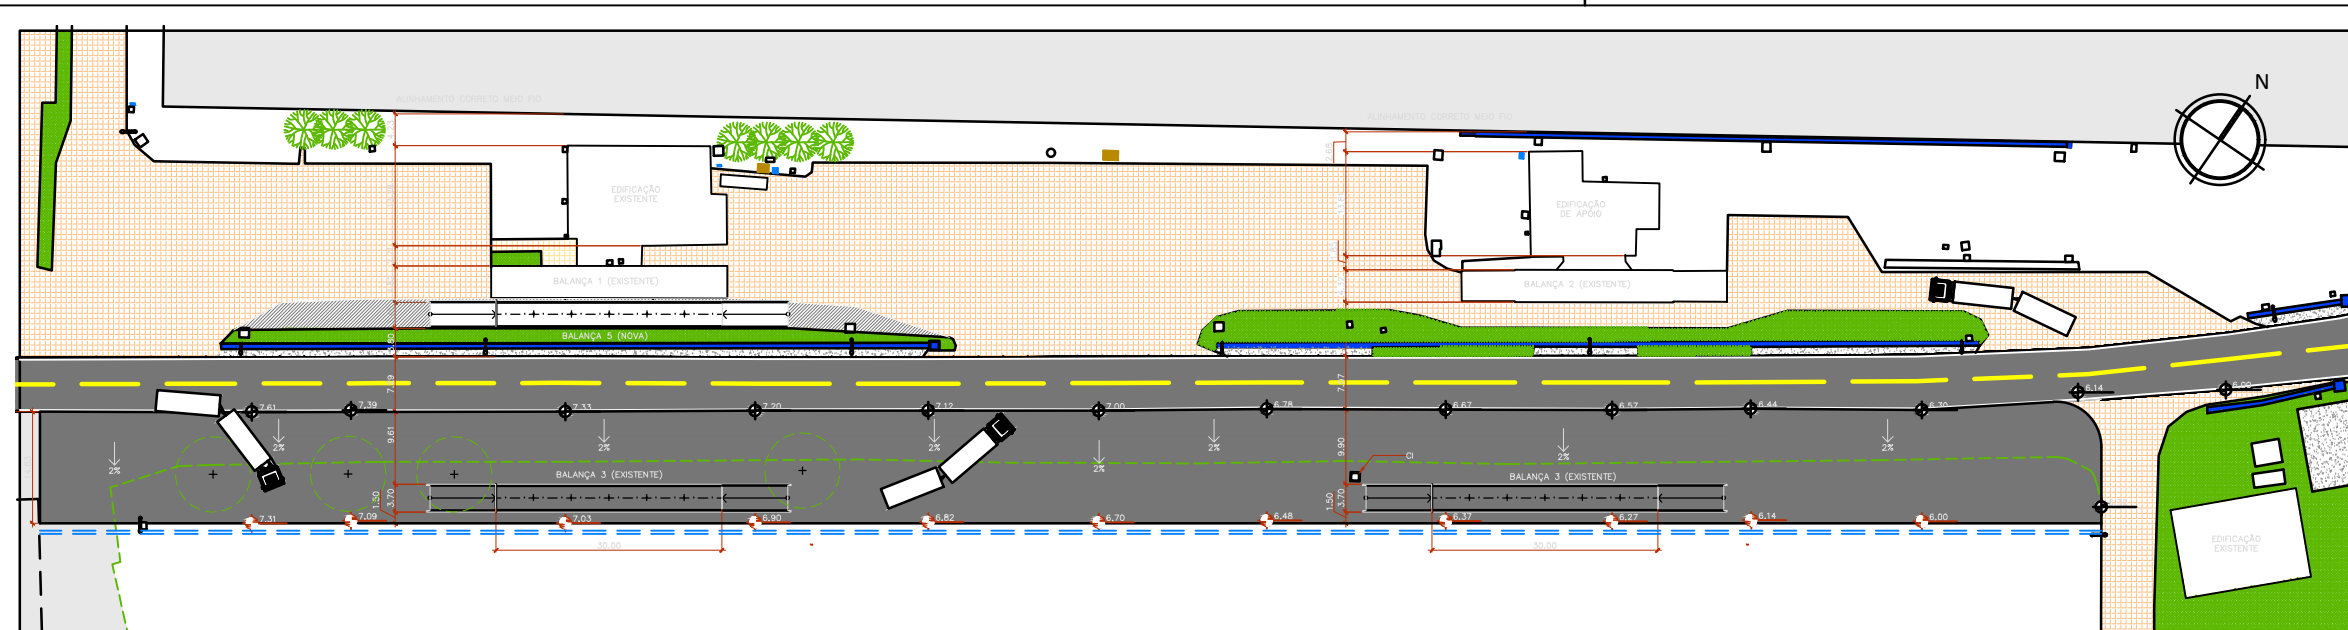


IMPLANTAÇÃO
ESC.: 1/1000

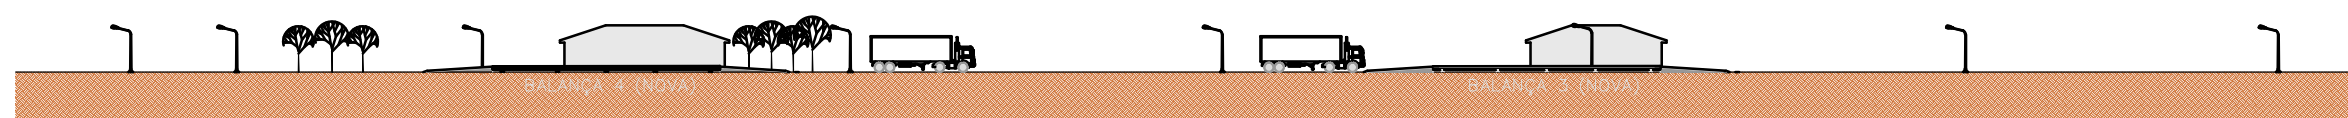


CORTE AA'
ESC.: 1/1000

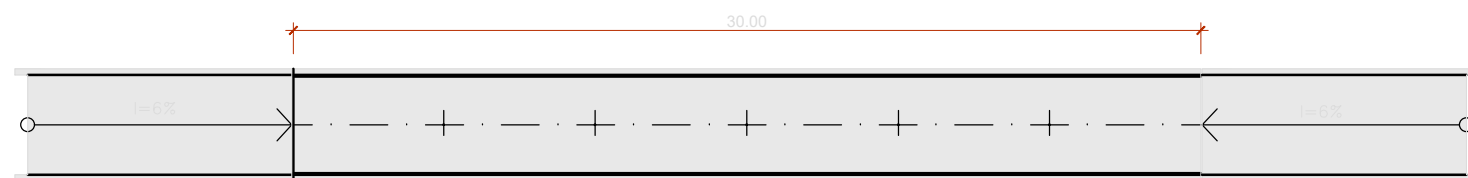


BALANÇA
PLANTA BAIXA
ESC.: 1/250

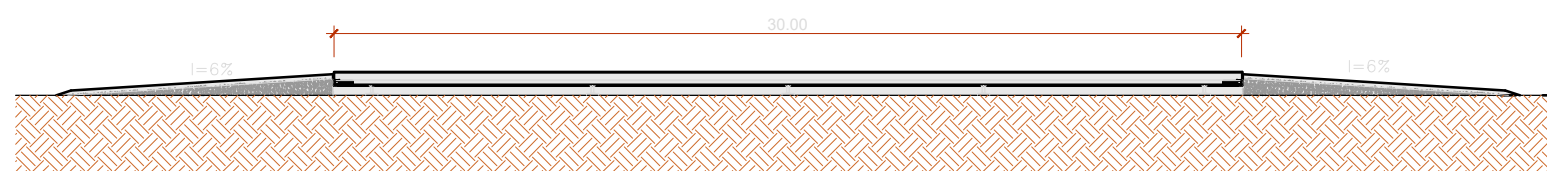

BALANÇA
CORTE
ESC.: 1/250

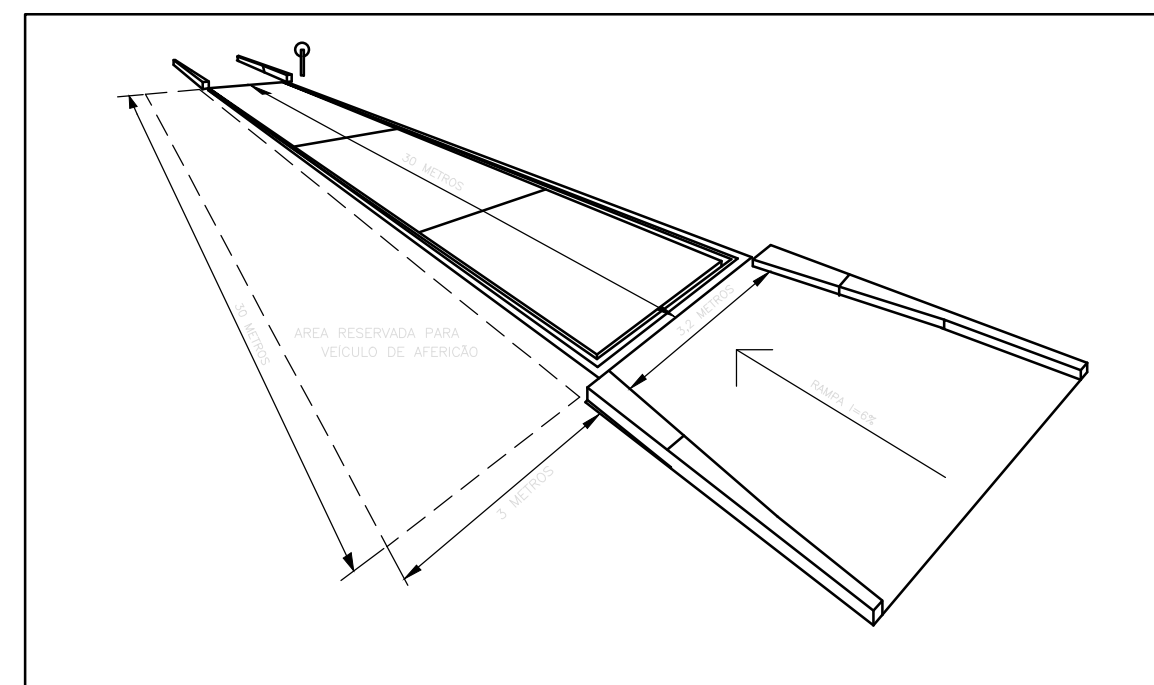

BALANÇA
PERSPECTIVA
S/ESCALA

	responsável técnico	desenho	data	título	descrição	prancha	
AP_01	RENATO VICTORAZO	RENATO V.		BALANÇAS RODOVIÁRIAS	ESPECIFICAÇÕES BALANÇAS	03/03	



Assinaturas do documento



Código para verificação: **X8R41AP3**

Este documento foi assinado digitalmente pelos seguintes signatários nas datas indicadas:



RENATO GONÇALVES VICTORAZO (CPF: 950.XXX.862-XX) em 09/12/2024 às 09:21:43

Emitido por: "SGP-e", emitido em 29/11/2023 - 12:24:17 e válido até 29/11/2123 - 12:24:17.

(Assinatura do sistema)

Para verificar a autenticidade desta cópia, acesse o link <https://portal.sgpe.sea.sc.gov.br/portal-externo/conferencia-documento/UEINQI8xMzc3MV8wMDAwMzY3OF8zNjgwXzlwMjNfWDhSNDFBUDM=> ou o site

<https://portal.sgpe.sea.sc.gov.br/portal-externo> e informe o processo **PIMB 00003678/2023** e o código **X8R41AP3** ou aponte a câmera para o QR Code presente nesta página para realizar a conferência.