



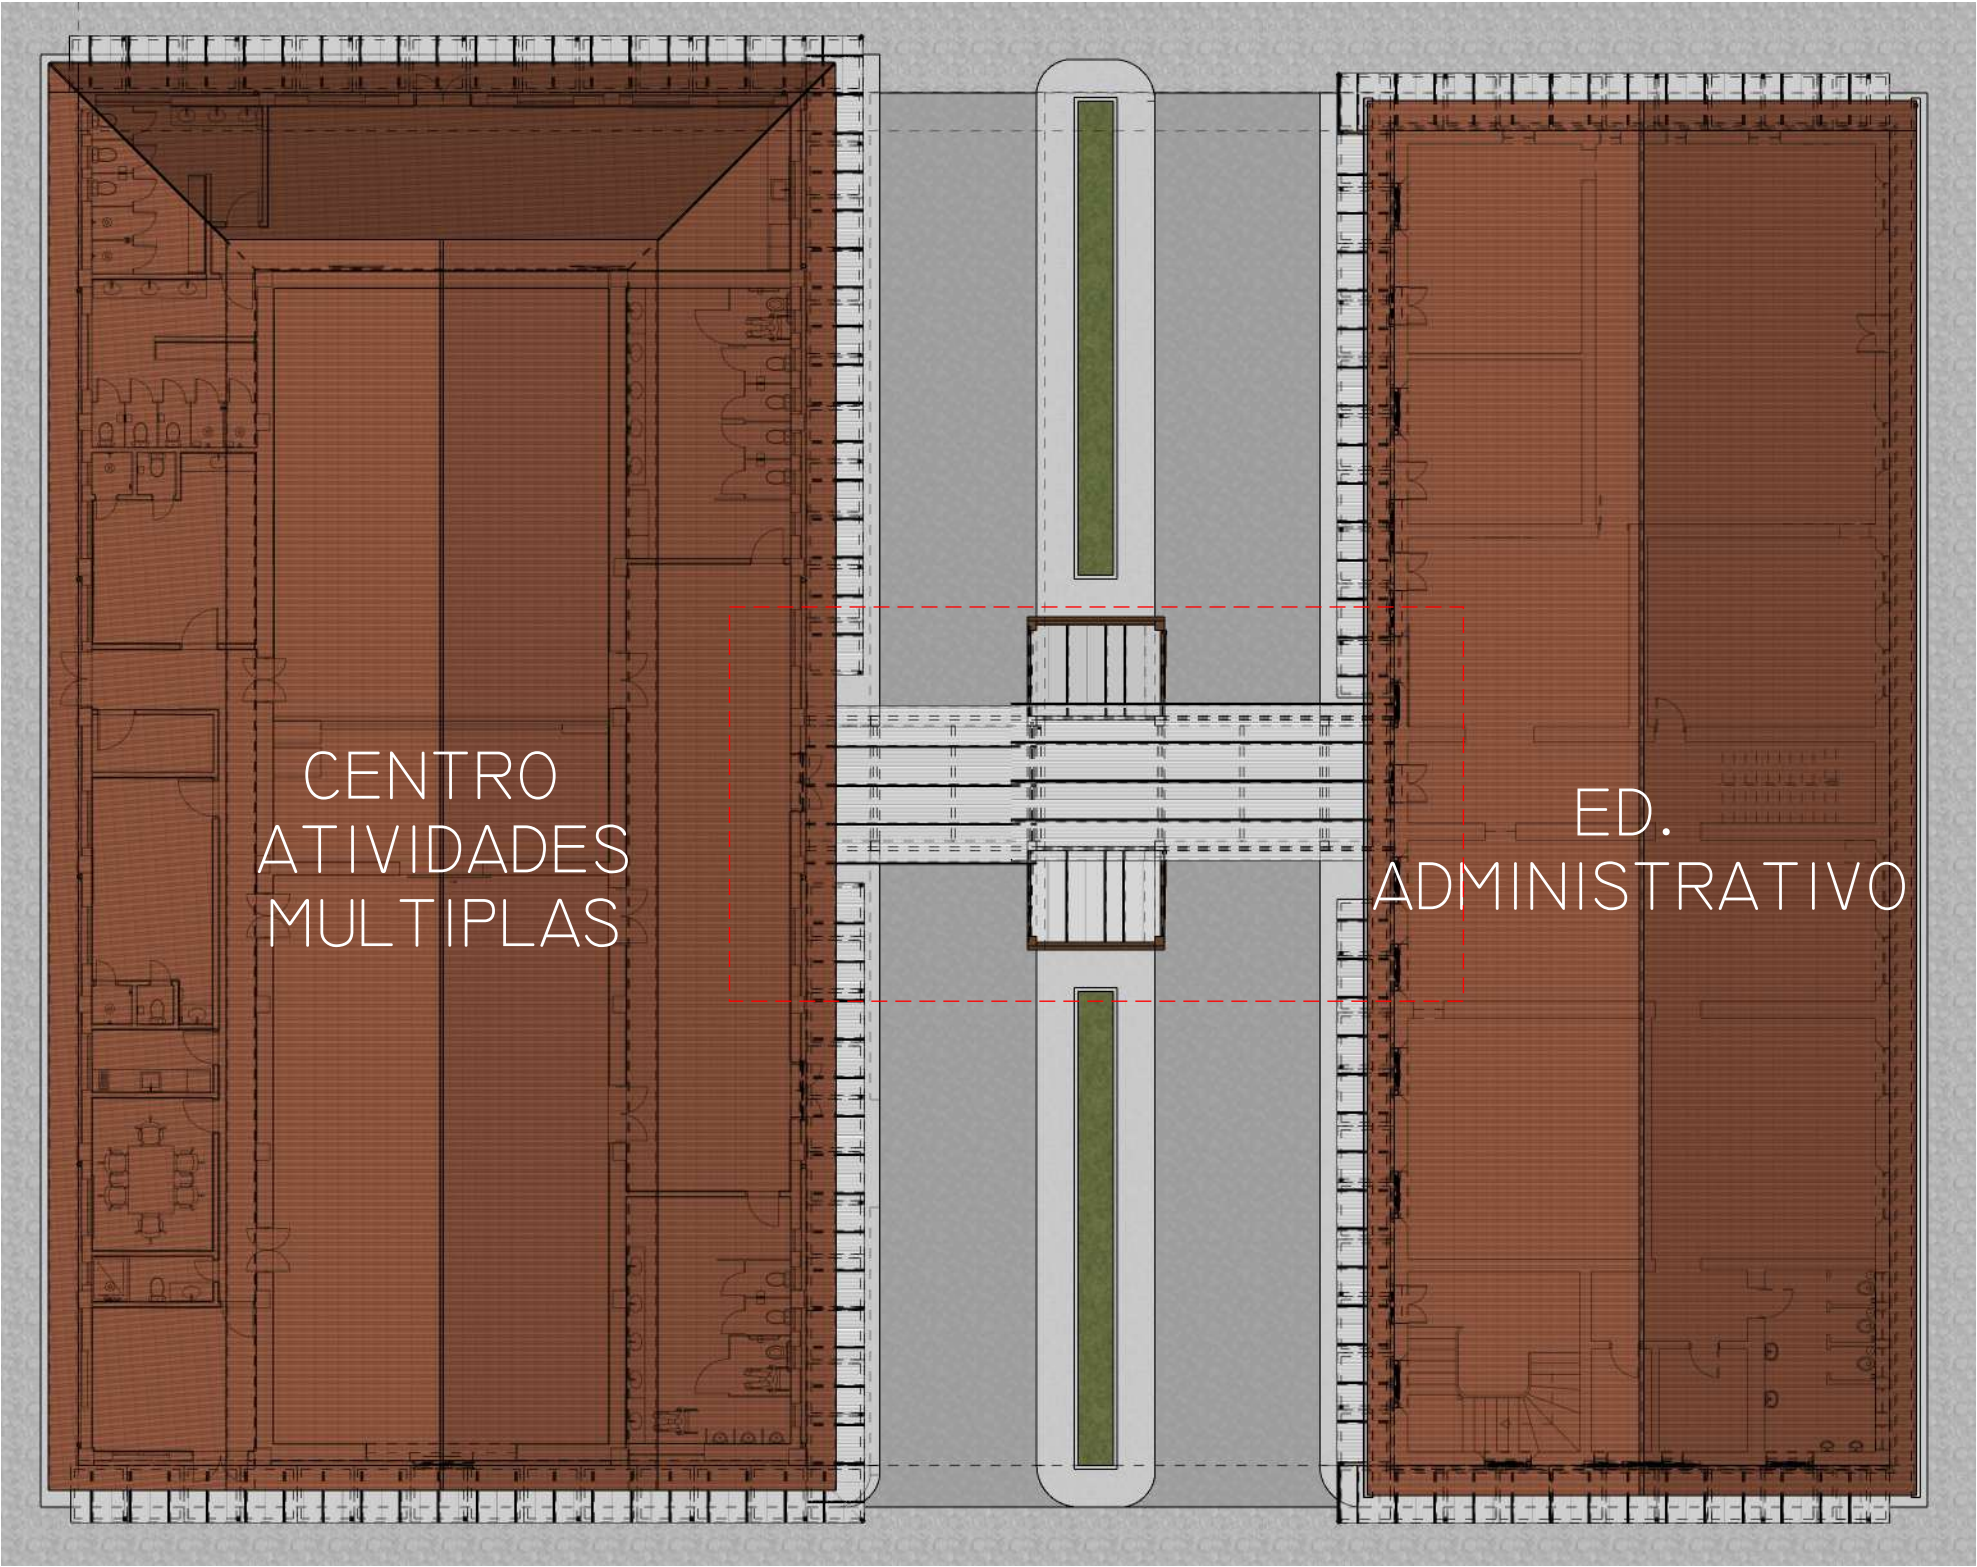


01 IMPLANTAÇÃO  
escala 1/200

|  | responsável técnico :                   | título :                             | descrição : | desenhista:           | escala : | data :     | prancha : | revisão : |                                                                                       |
|--|-----------------------------------------|--------------------------------------|-------------|-----------------------|----------|------------|-----------|-----------|---------------------------------------------------------------------------------------|
|  | ENG. RENATO VICTORAZO<br>CREA 204871 SC | REFORMA COBERTURAS<br>DOS PERGOLADOS | IMPLANTAÇÃO | ENG. RENATO VICTORAZO | INDICADA | OUTUBRO/25 | 01 / 09   | R 00      |  |

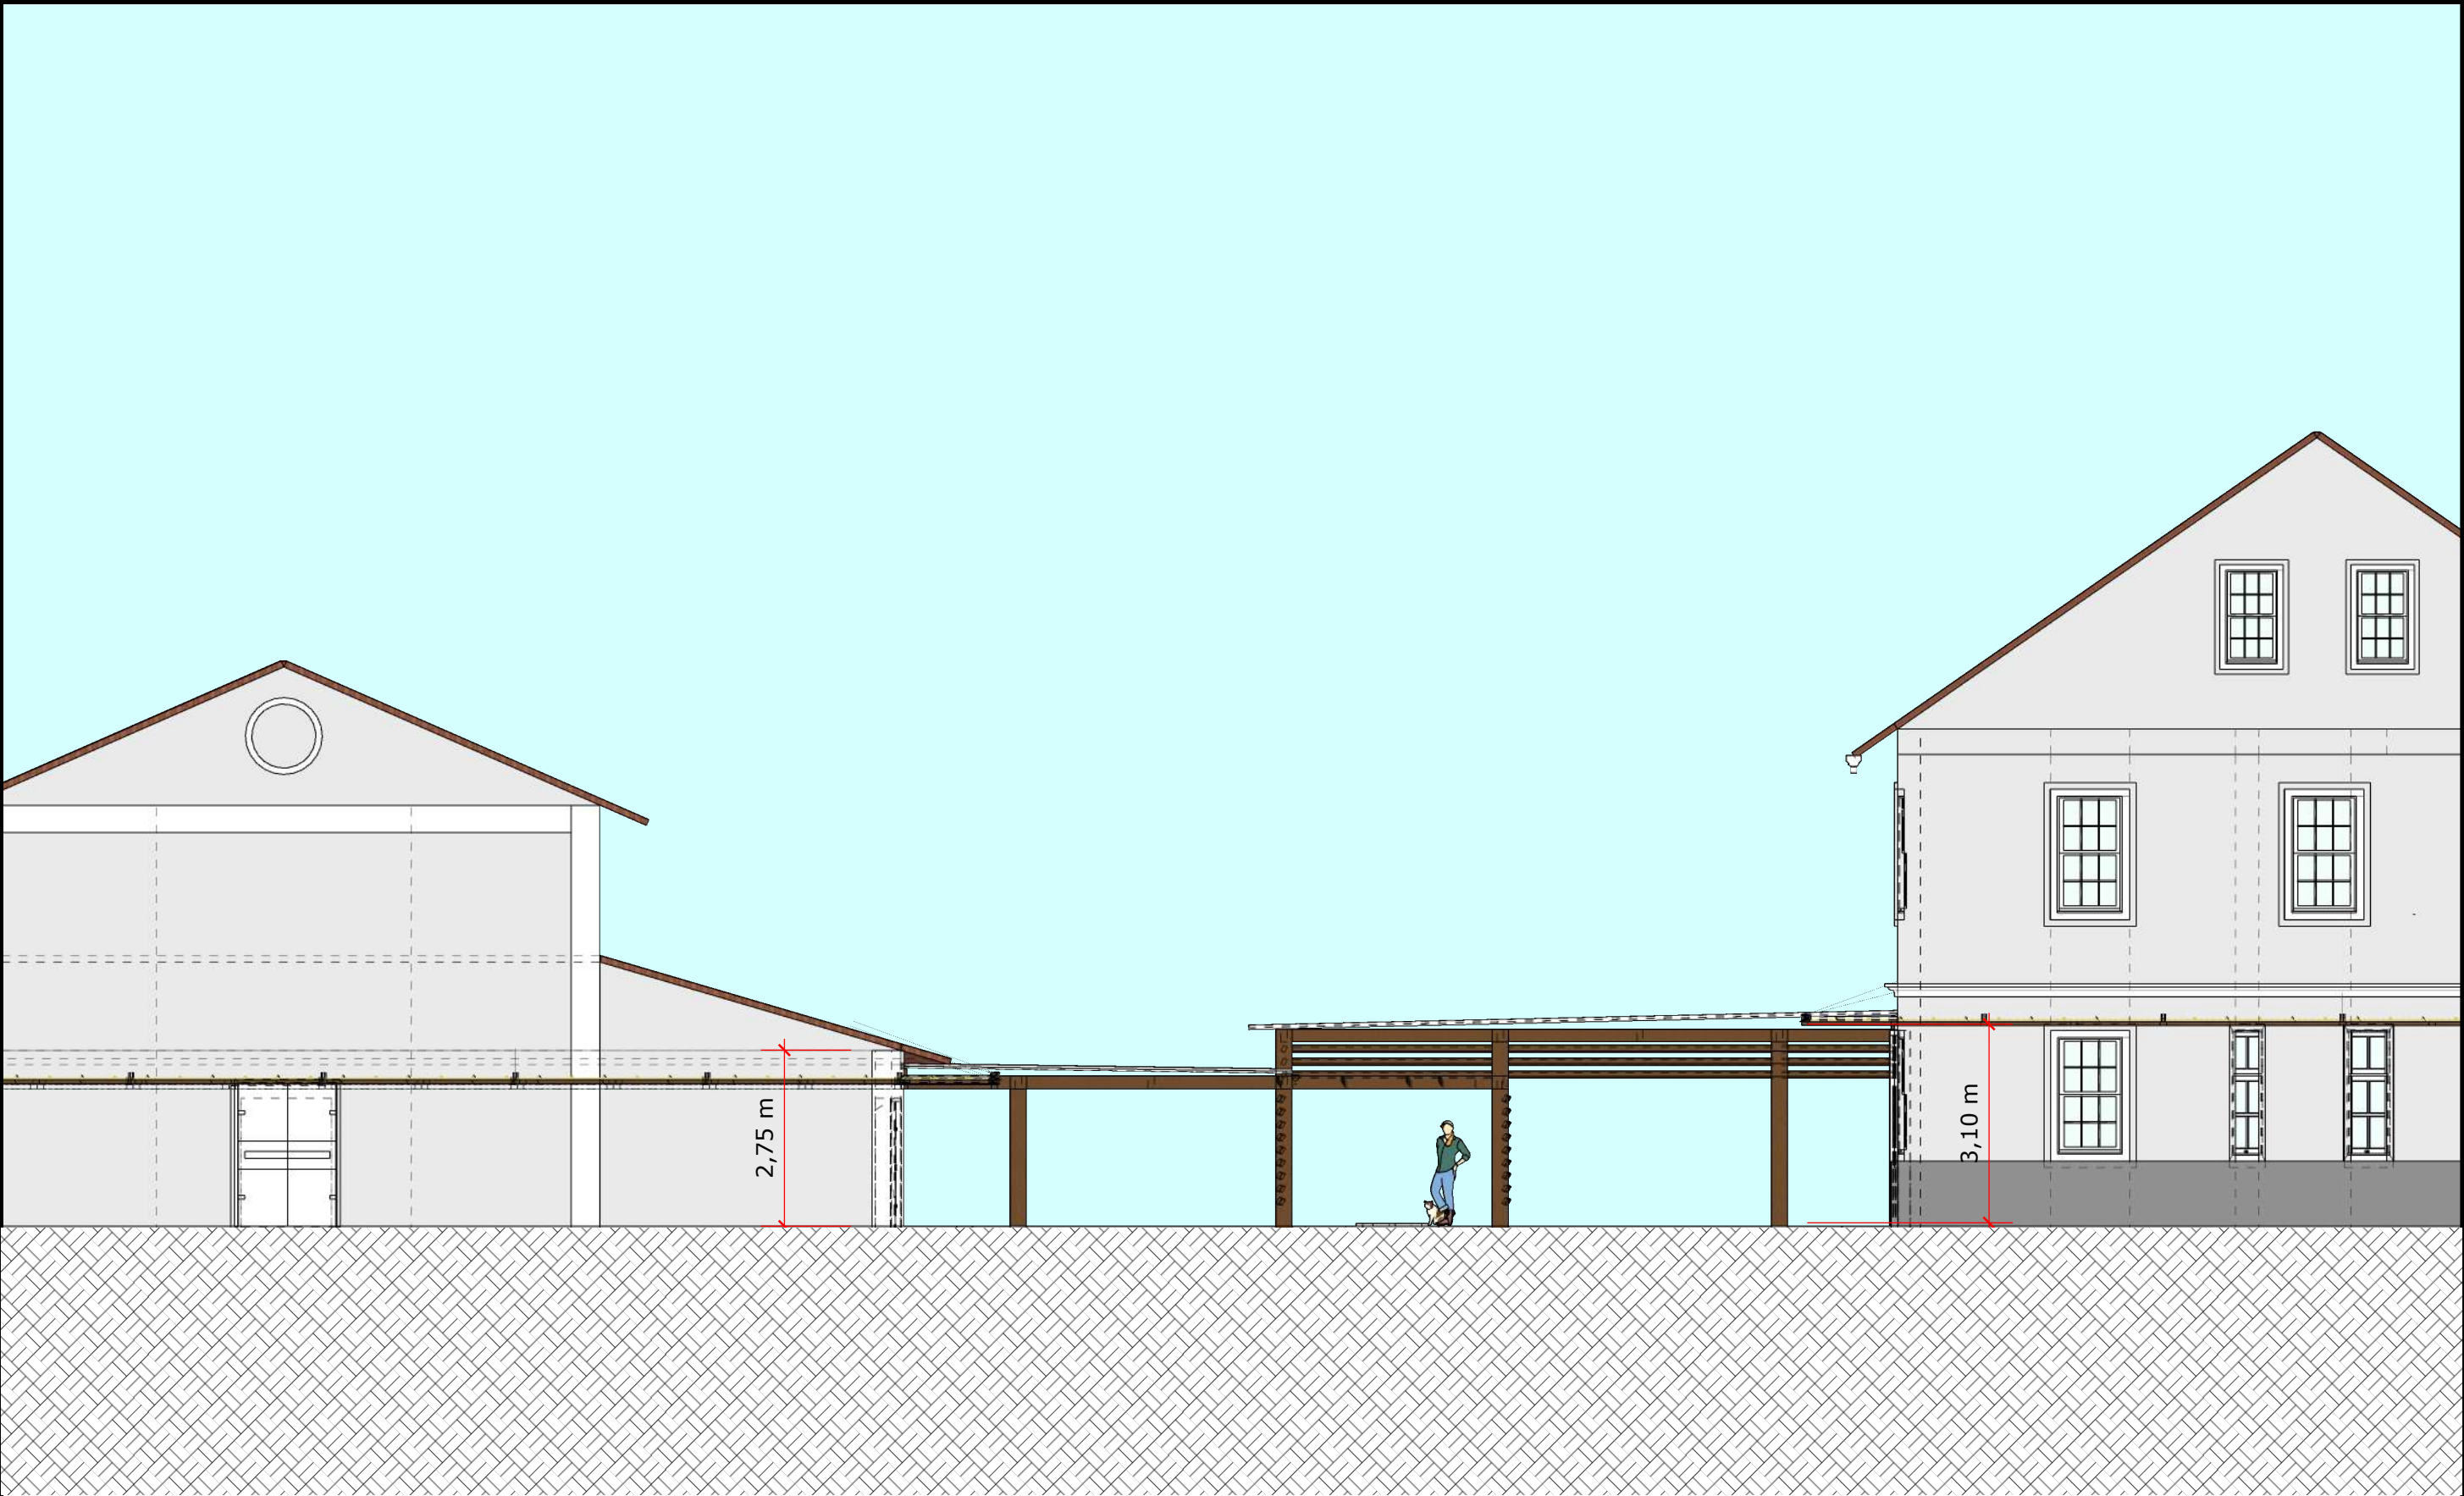

01 VISTA LATERAL  
escala 1/100


|  | responsável técnico :                   | título :                             | descrição :   | desenhista:           | escala : | data :     | prancha : | revisão : |                                                                                       |
|--|-----------------------------------------|--------------------------------------|---------------|-----------------------|----------|------------|-----------|-----------|---------------------------------------------------------------------------------------|
|  | ENG. RENATO VICTORAZO<br>CREA 204871 SC | REFORMA COBERTURAS<br>DOS PERGOLADOS | VISTA LATERAL | ENG. RENATO VICTORAZO | INDICADA | OUTUBRO/25 | 02 / 09   | R 00      |  |

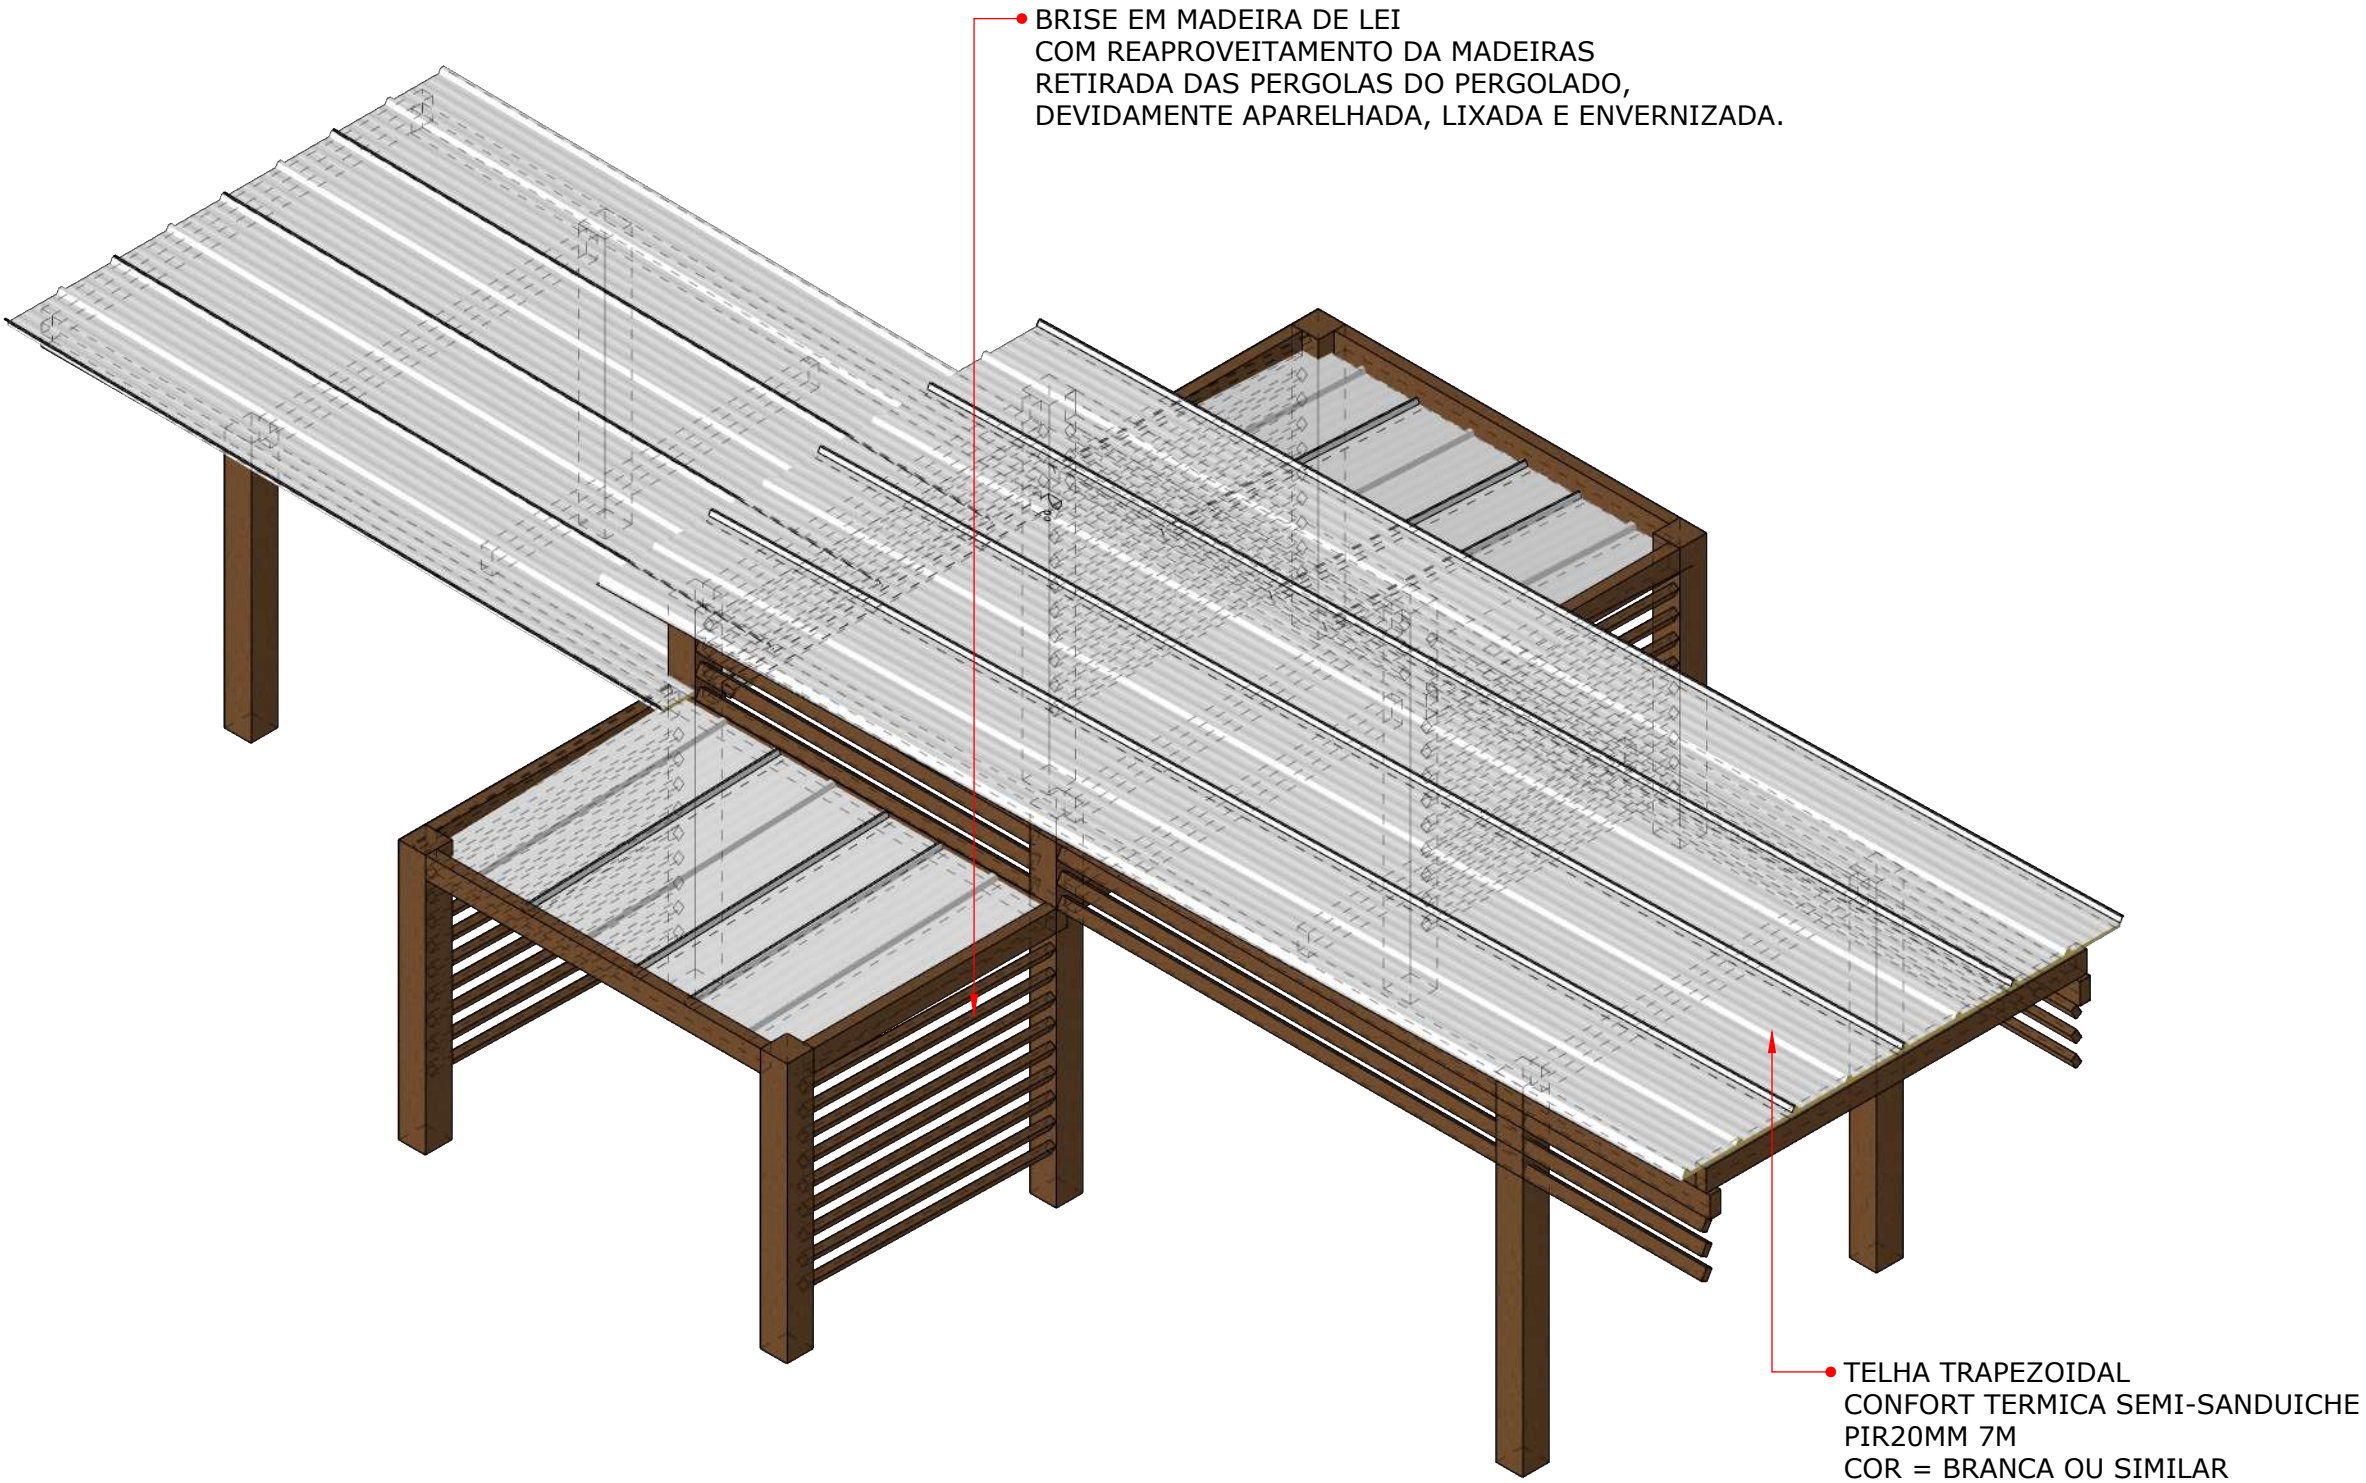

01 PERGOLADO ADM  
escala 1/50


|  | responsável técnico :                   | título :                             | descrição :   | desenhista:           | escala : | data :     | prancha : | revisão : |
|--|-----------------------------------------|--------------------------------------|---------------|-----------------------|----------|------------|-----------|-----------|
|  | ENG. RENATO VICTORAZO<br>CREA 204871 SC | REFORMA COBERTURAS<br>DOS PERGOLADOS | PERGOLADO ADM | ENG. RENATO VICTORAZO | INDICADA | OUTUBRO/25 | 03 / 09   | R 00      |



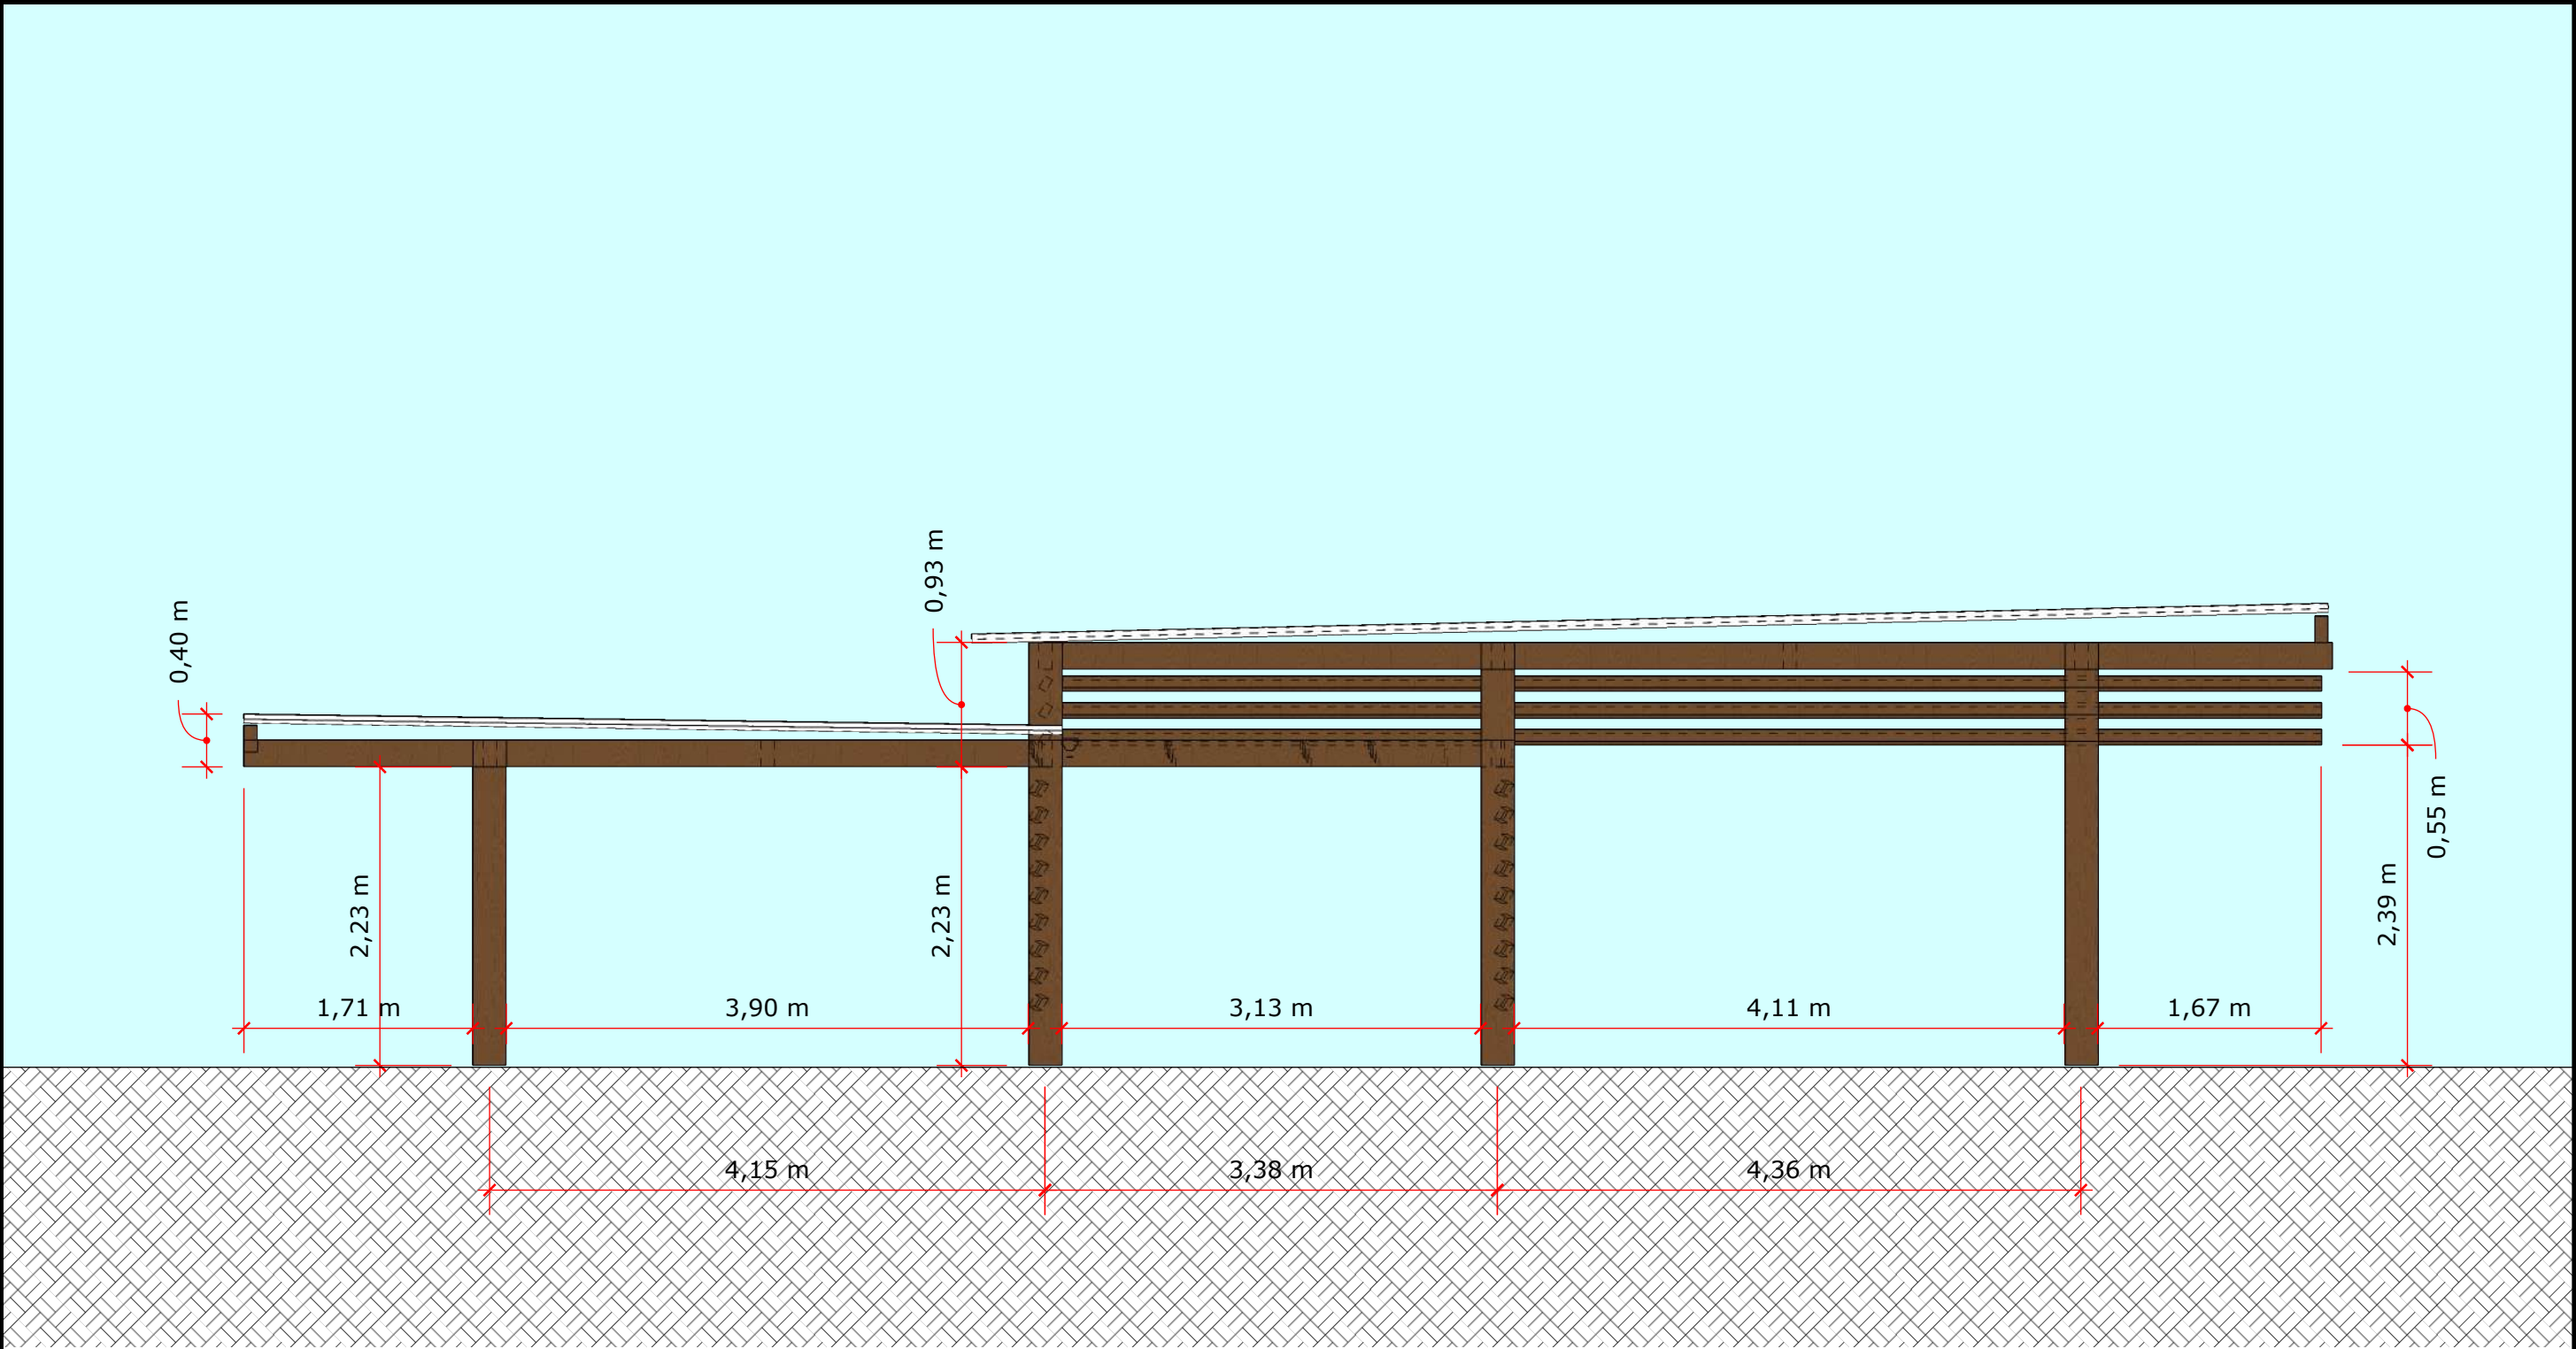


01 VISTA LATERAL  
escala 1/50

|  | responsável técnico :                   | título :                             | descrição :            | desenhista:           | escala : | data :     | prancha : | revisão : |                                                                                       |
|--|-----------------------------------------|--------------------------------------|------------------------|-----------------------|----------|------------|-----------|-----------|---------------------------------------------------------------------------------------|
|  | ENG. RENATO VICTORAZO<br>CREA 204871 SC | REFORMA COBERTURAS<br>DOS PERGOLADOS | VISTA<br>PERGOLADO ADM | ENG. RENATO VICTORAZO | INDICADA | OUTUBRO/25 | 04 / 09   | R 00      |  |

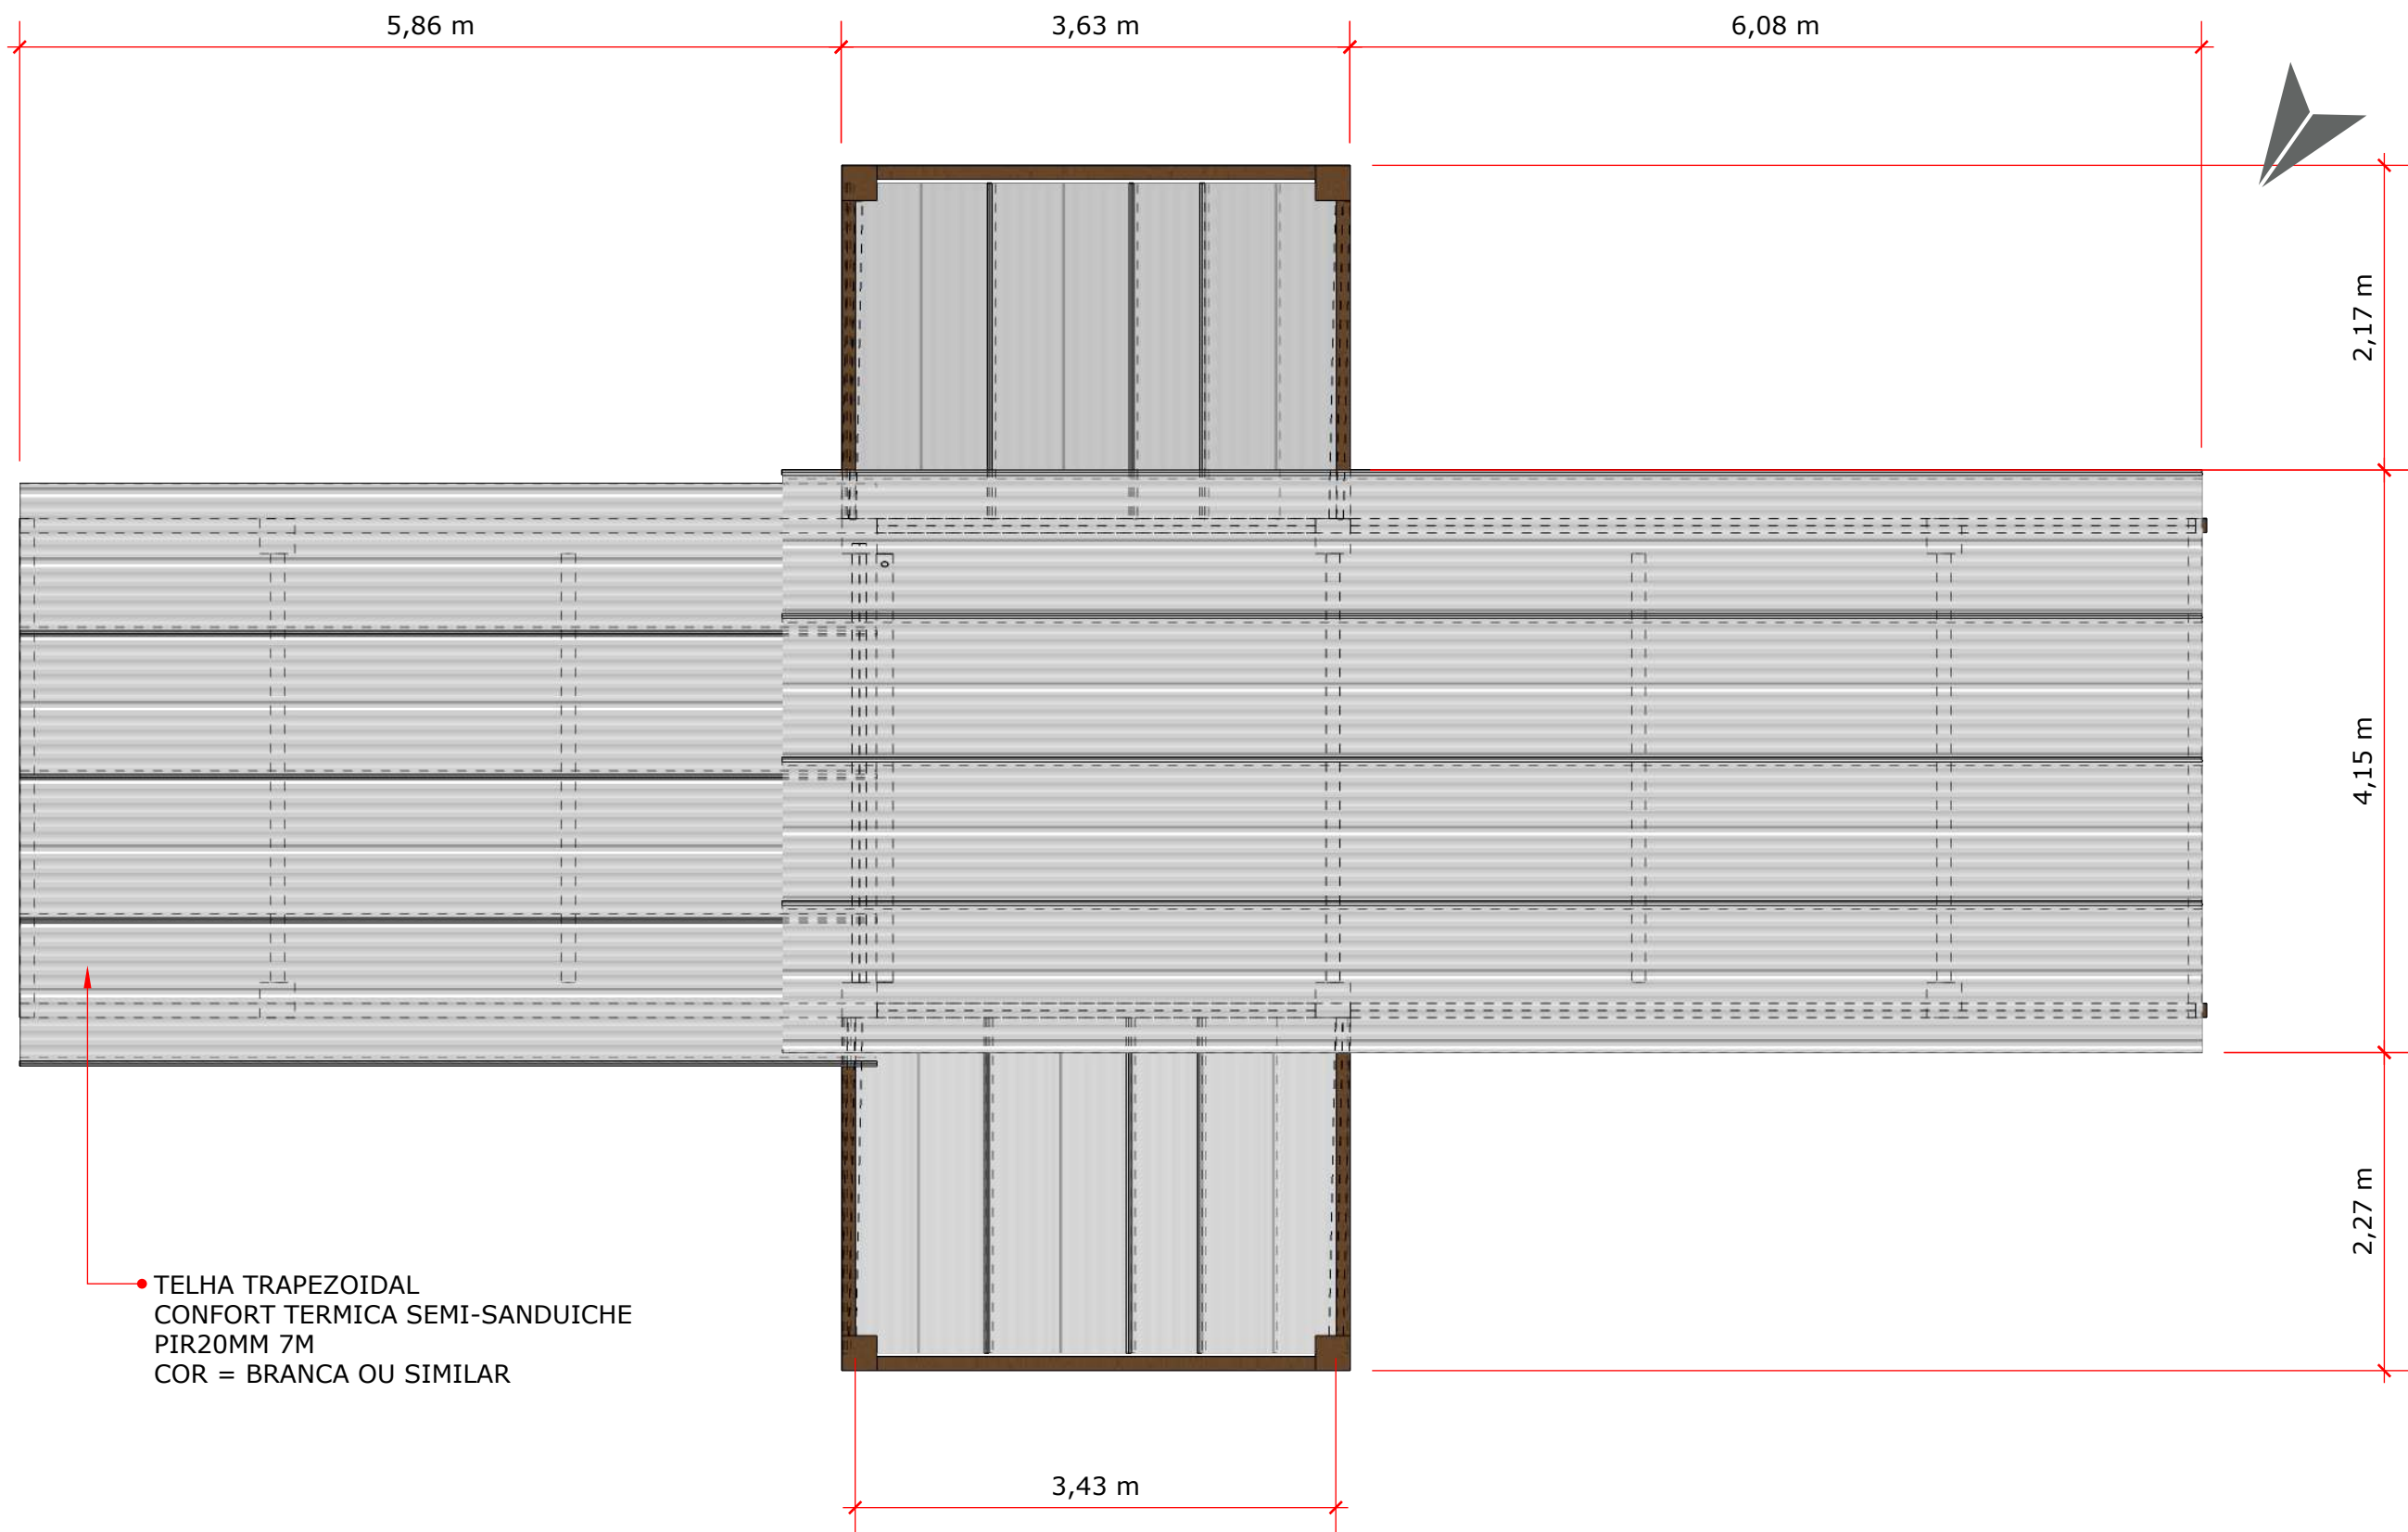


01 COBERTURA PERGOLADO ADM  
escala 1/50

|  | responsável técnico :                   | título :                             | descrição :                | desenhista:           | escala : | data :     | prancha : | revisão : |                                                                                       |
|--|-----------------------------------------|--------------------------------------|----------------------------|-----------------------|----------|------------|-----------|-----------|---------------------------------------------------------------------------------------|
|  | ENG. RENATO VICTORAZO<br>CREA 204871 SC | REFORMA COBERTURAS<br>DOS PERGOLADOS | COBERTURA<br>PERGOLADO ADM | ENG. RENATO VICTORAZO | INDICADA | OUTUBRO/25 | 05 / 09   | R 00      |  |

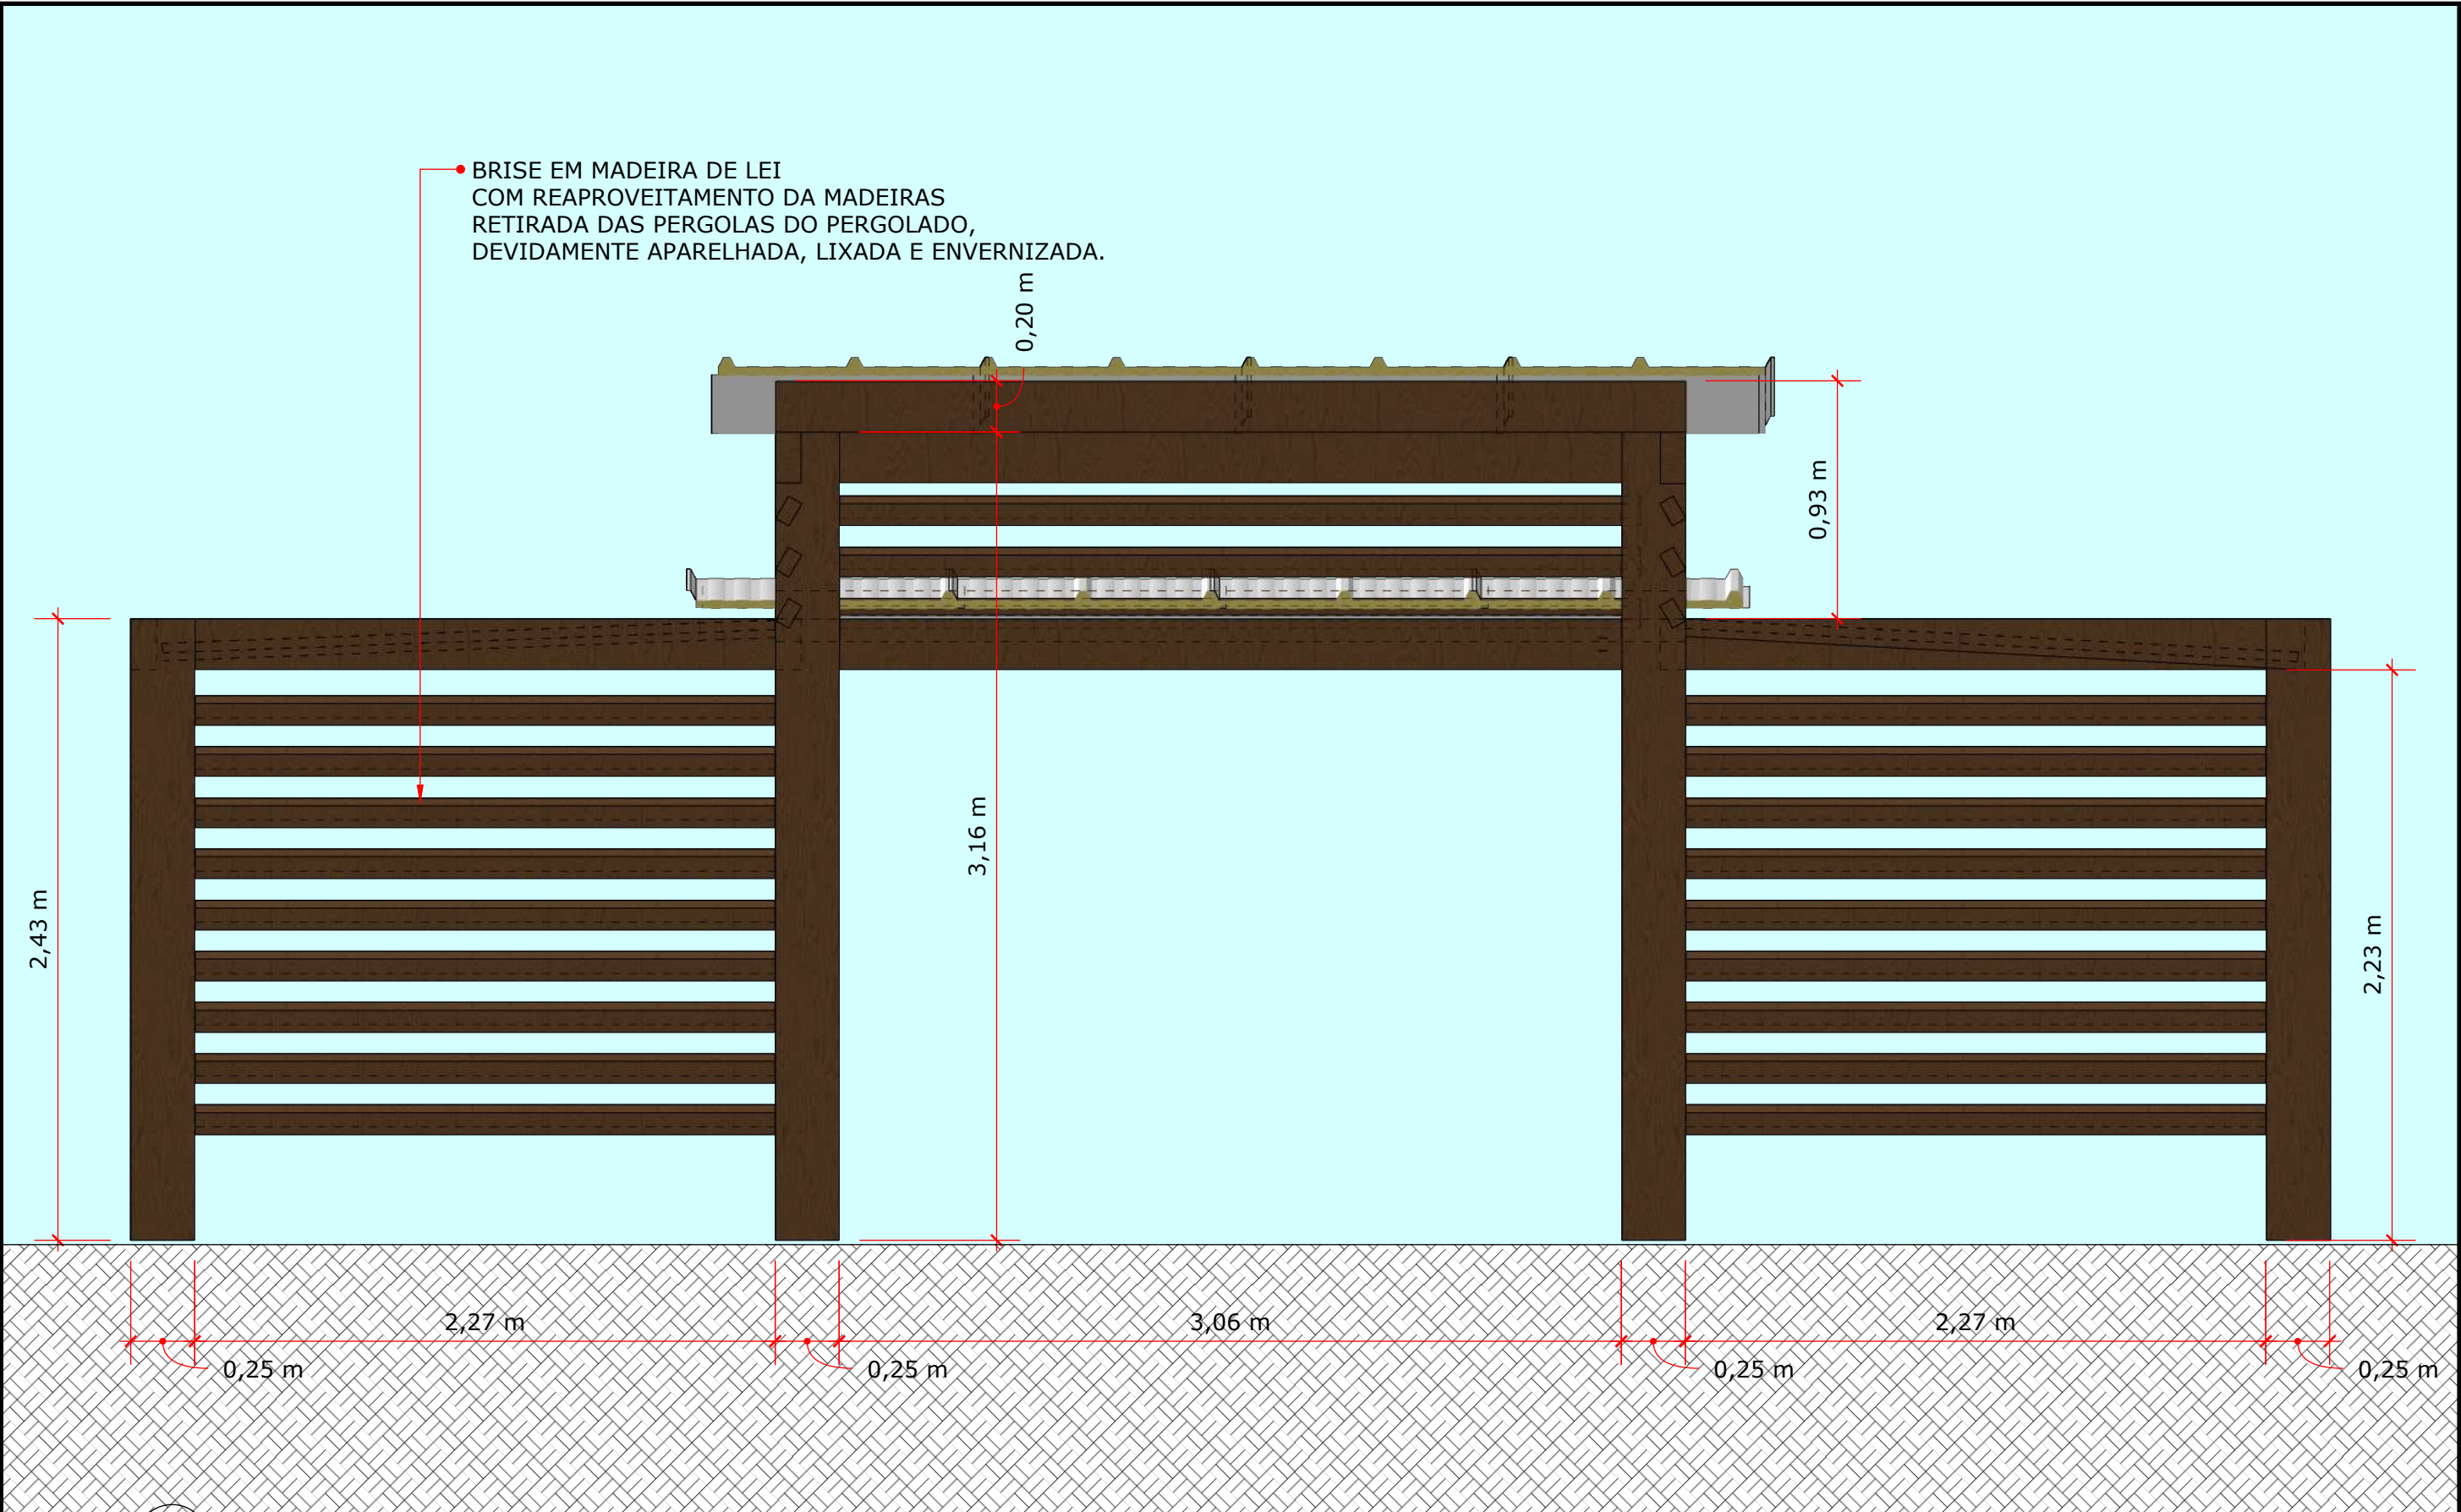


01 VISTA FRONTAL  
escala 1/50

|  | responsável técnico :                   | título :                             | descrição :                    | desenhista:           | escala : | data :     | prancha : | revisão : |  |
|--|-----------------------------------------|--------------------------------------|--------------------------------|-----------------------|----------|------------|-----------|-----------|--|
|  | ENG. RENATO VICTORAZO<br>CREA 204871 SC | REFORMA COBERTURAS<br>DOS PERGOLADOS | VISTA FRONTAL<br>PERGOLADO ADM | ENG. RENATO VICTORAZO | INDICADA | OUTUBRO/25 | 06 / 09   | R 00      |  |

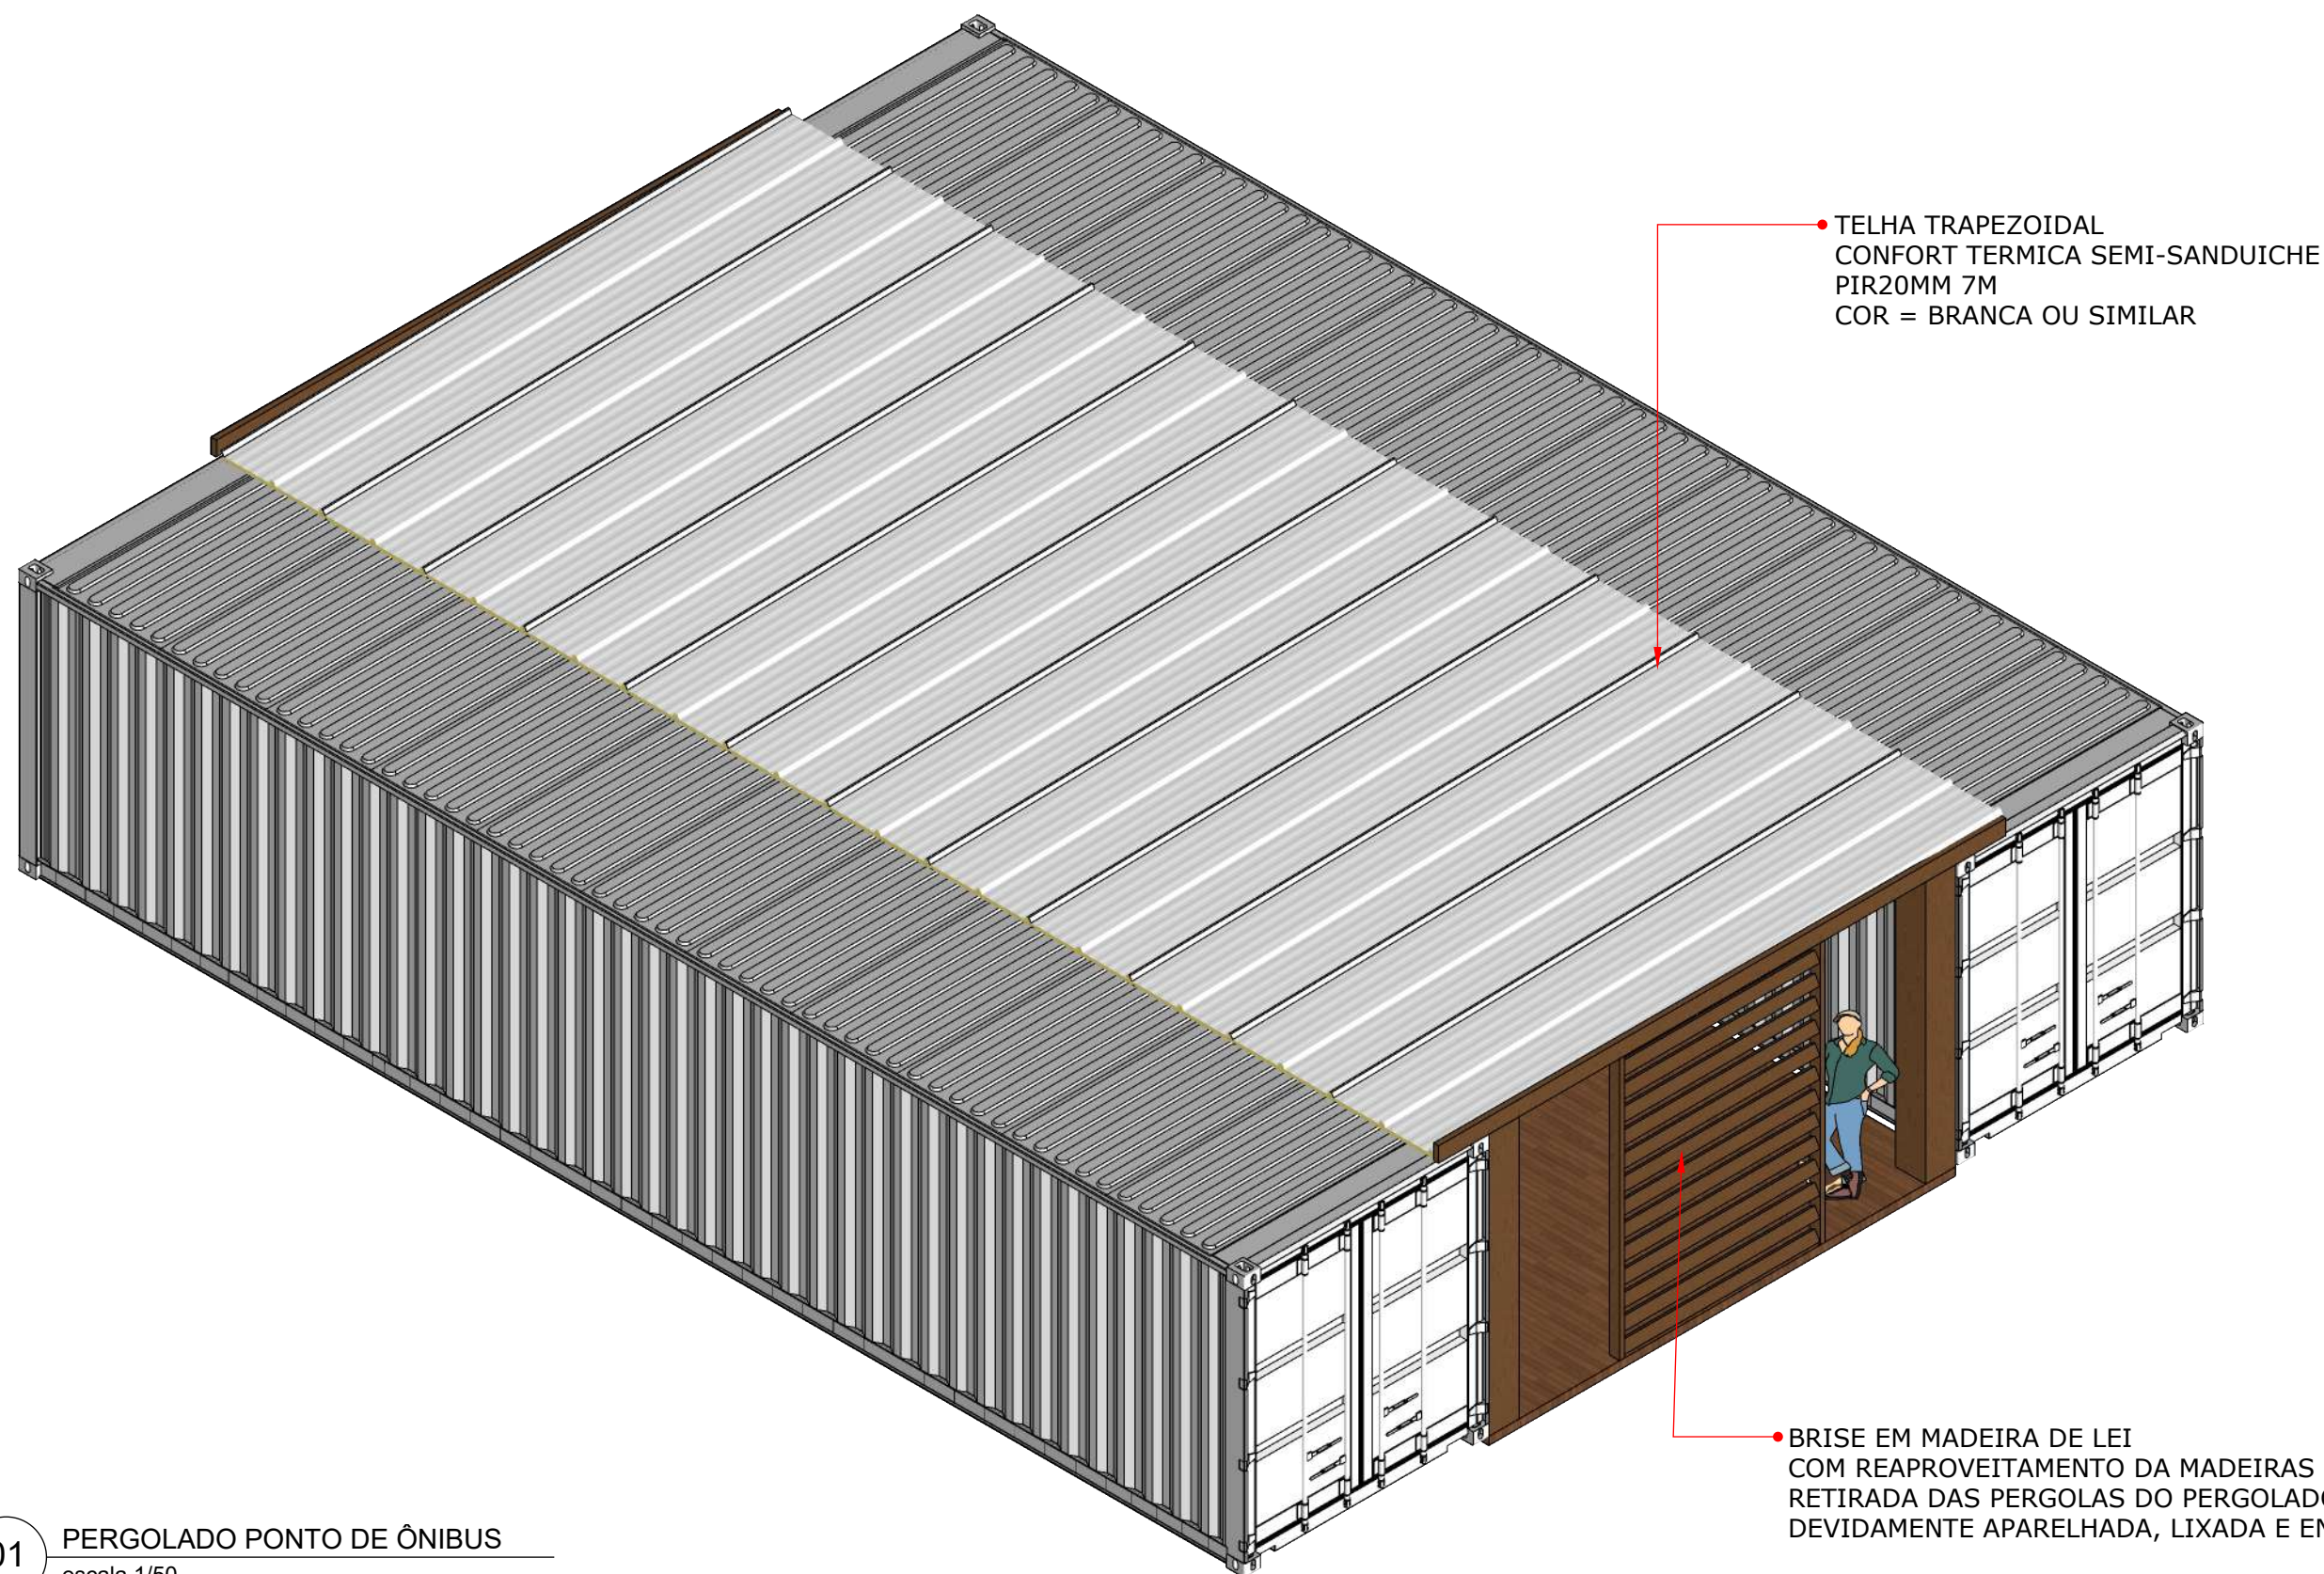


01 PERGOLADO PONTO DE ÔNIBUS  
escala 1/50

|  | responsável técnico :                   | título :                             | descrição :                        | desenhista:           | escala : | data :     | prancha : | revisão : |                                                                                       |
|--|-----------------------------------------|--------------------------------------|------------------------------------|-----------------------|----------|------------|-----------|-----------|---------------------------------------------------------------------------------------|
|  | ENG. RENATO VICTORAZO<br>CREA 204871 SC | REFORMA COBERTURAS<br>DOS PERGOLADOS | PERSPECTIVA<br>PERGOLADO P. ÔNIBUS | ENG. RENATO VICTORAZO | INDICADA | OUTUBRO/25 | 07 / 09   | R 00      |  |

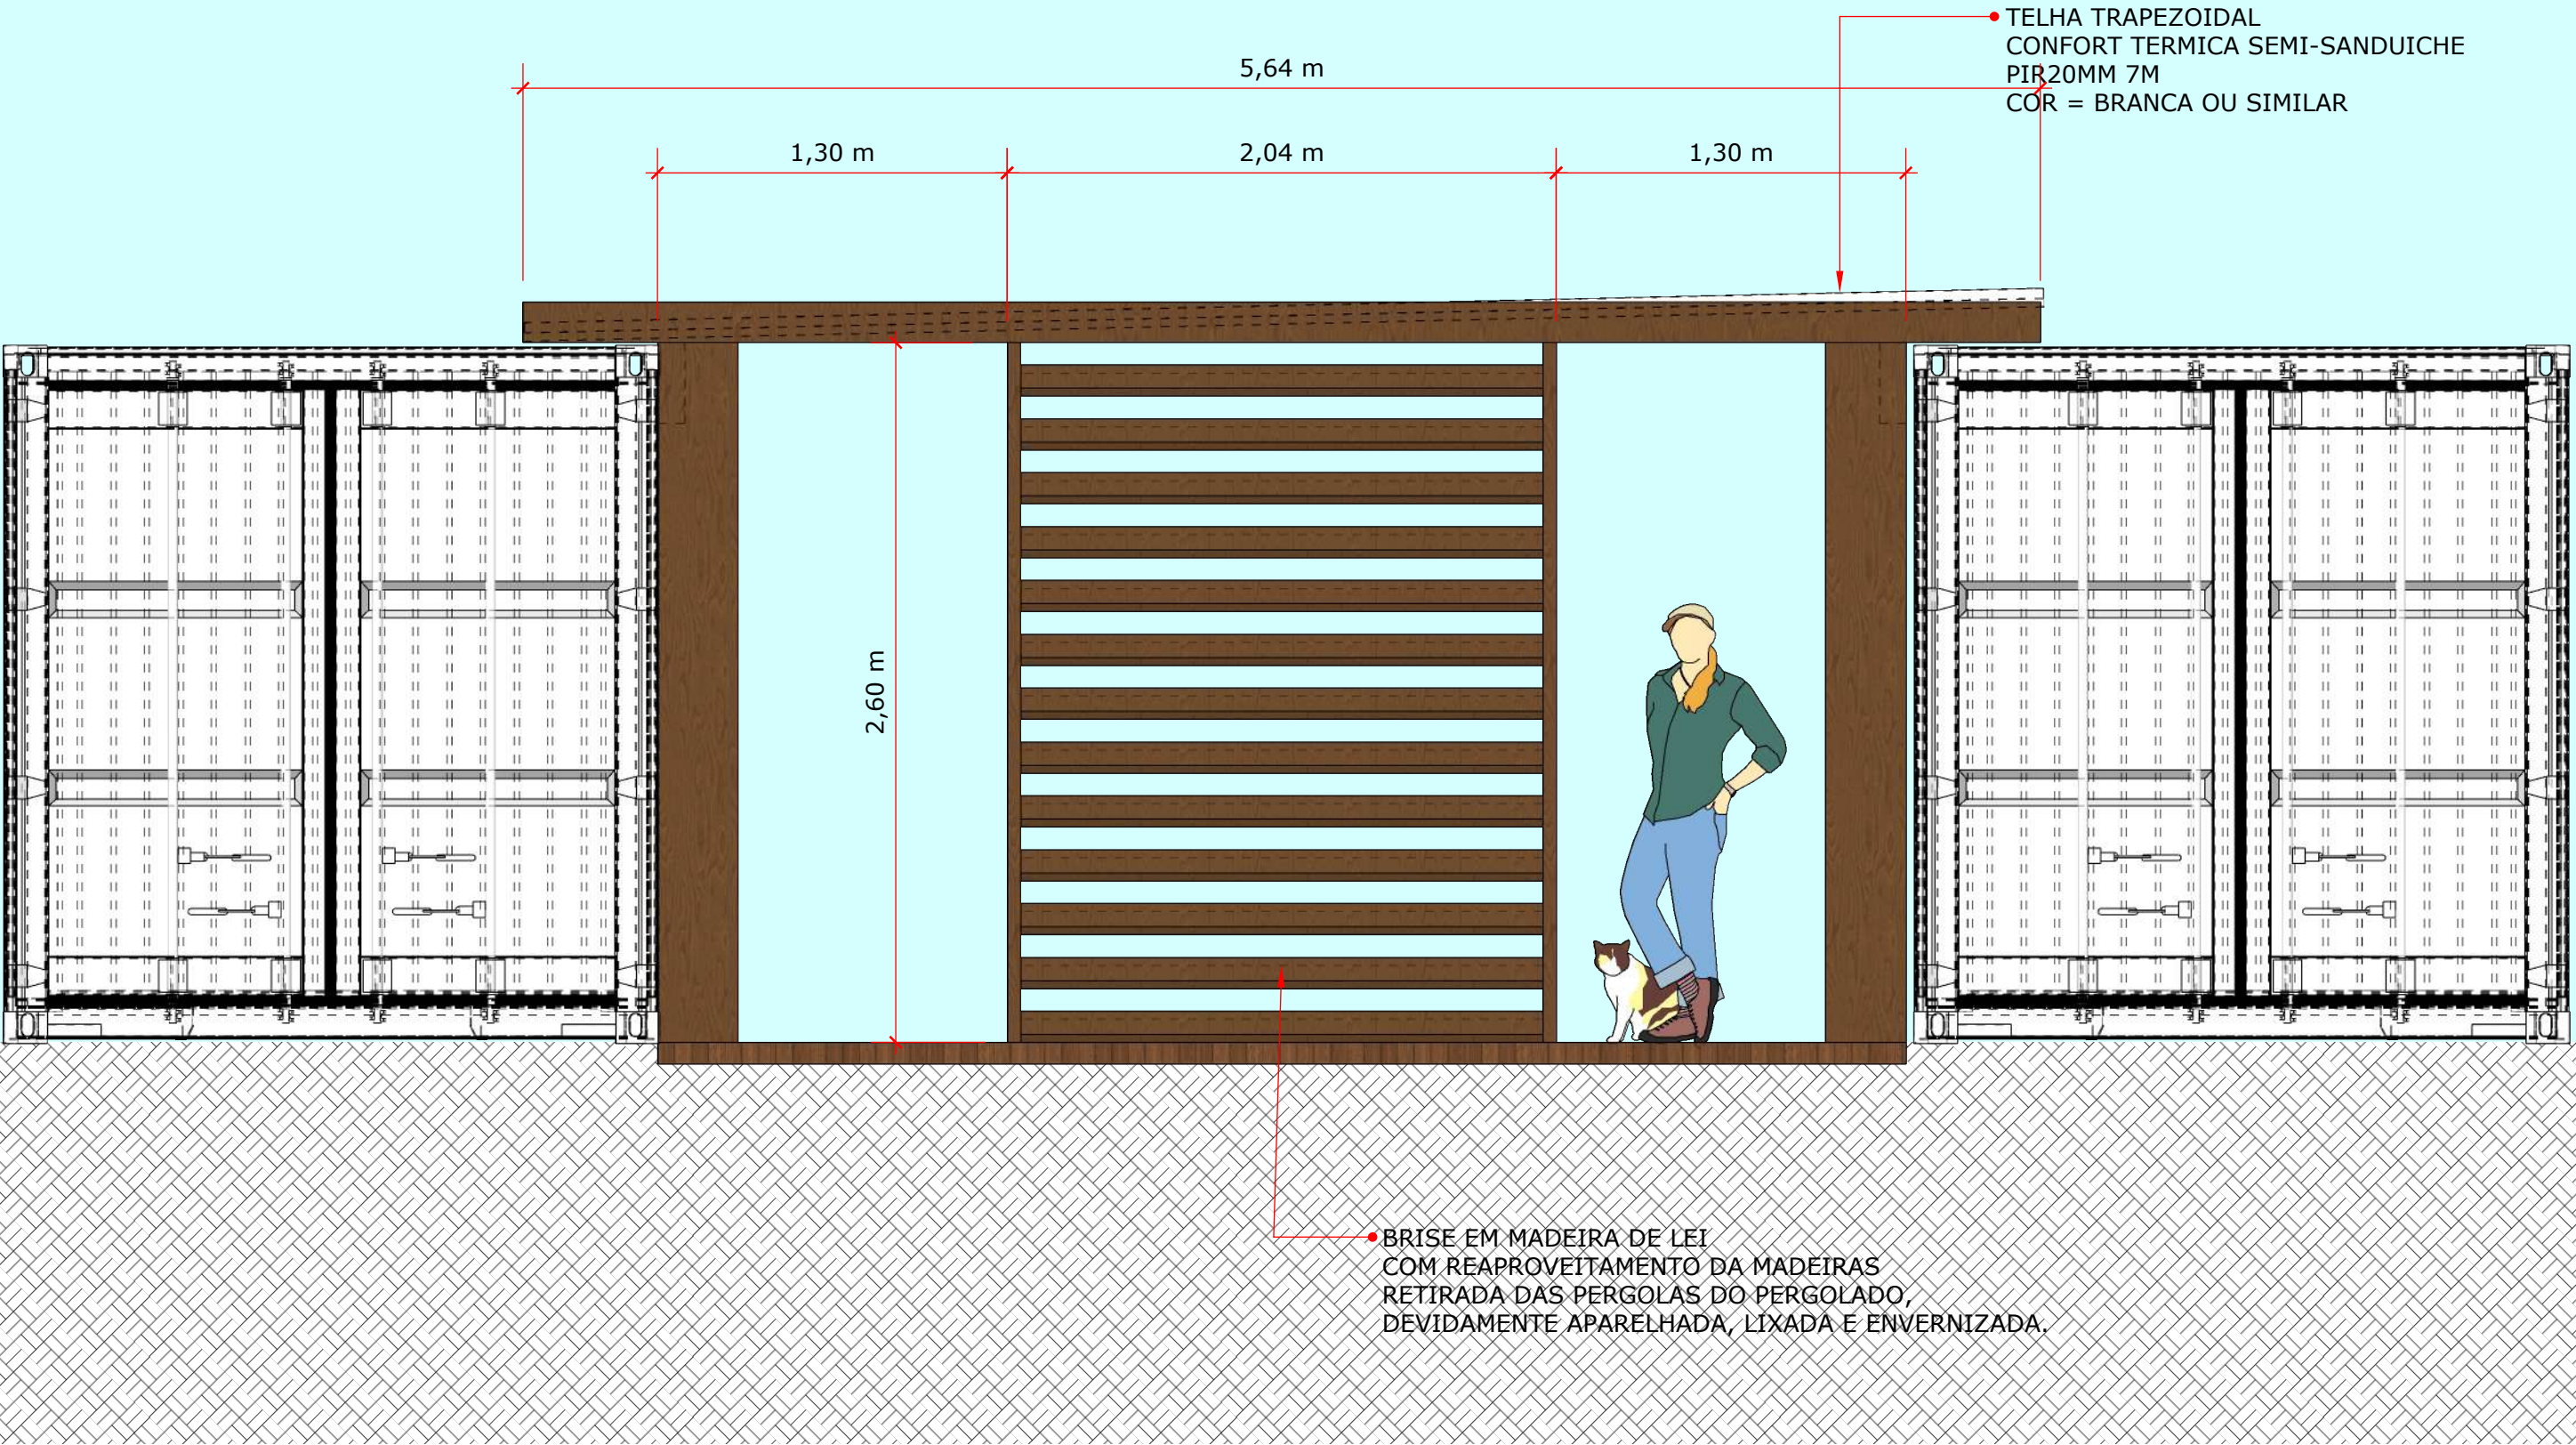

01 PERGOLADO PONTO DE ÔNIBUS  
escala 1/50

|  | responsável técnico :                   | título :                             | descrição :                        | desenhista:           | escala : | data :     | prancha : | revisão : |                                                                                       |
|--|-----------------------------------------|--------------------------------------|------------------------------------|-----------------------|----------|------------|-----------|-----------|---------------------------------------------------------------------------------------|
|  | ENG. RENATO VICTORAZO<br>CREA 204871 SC | REFORMA COBERTURAS<br>DOS PERGOLADOS | PERSPECTIVA<br>PERGOLADO P. ÔNIBUS | ENG. RENATO VICTORAZO | INDICADA | OUTUBRO/25 | 08 / 09   | R 00      |  |

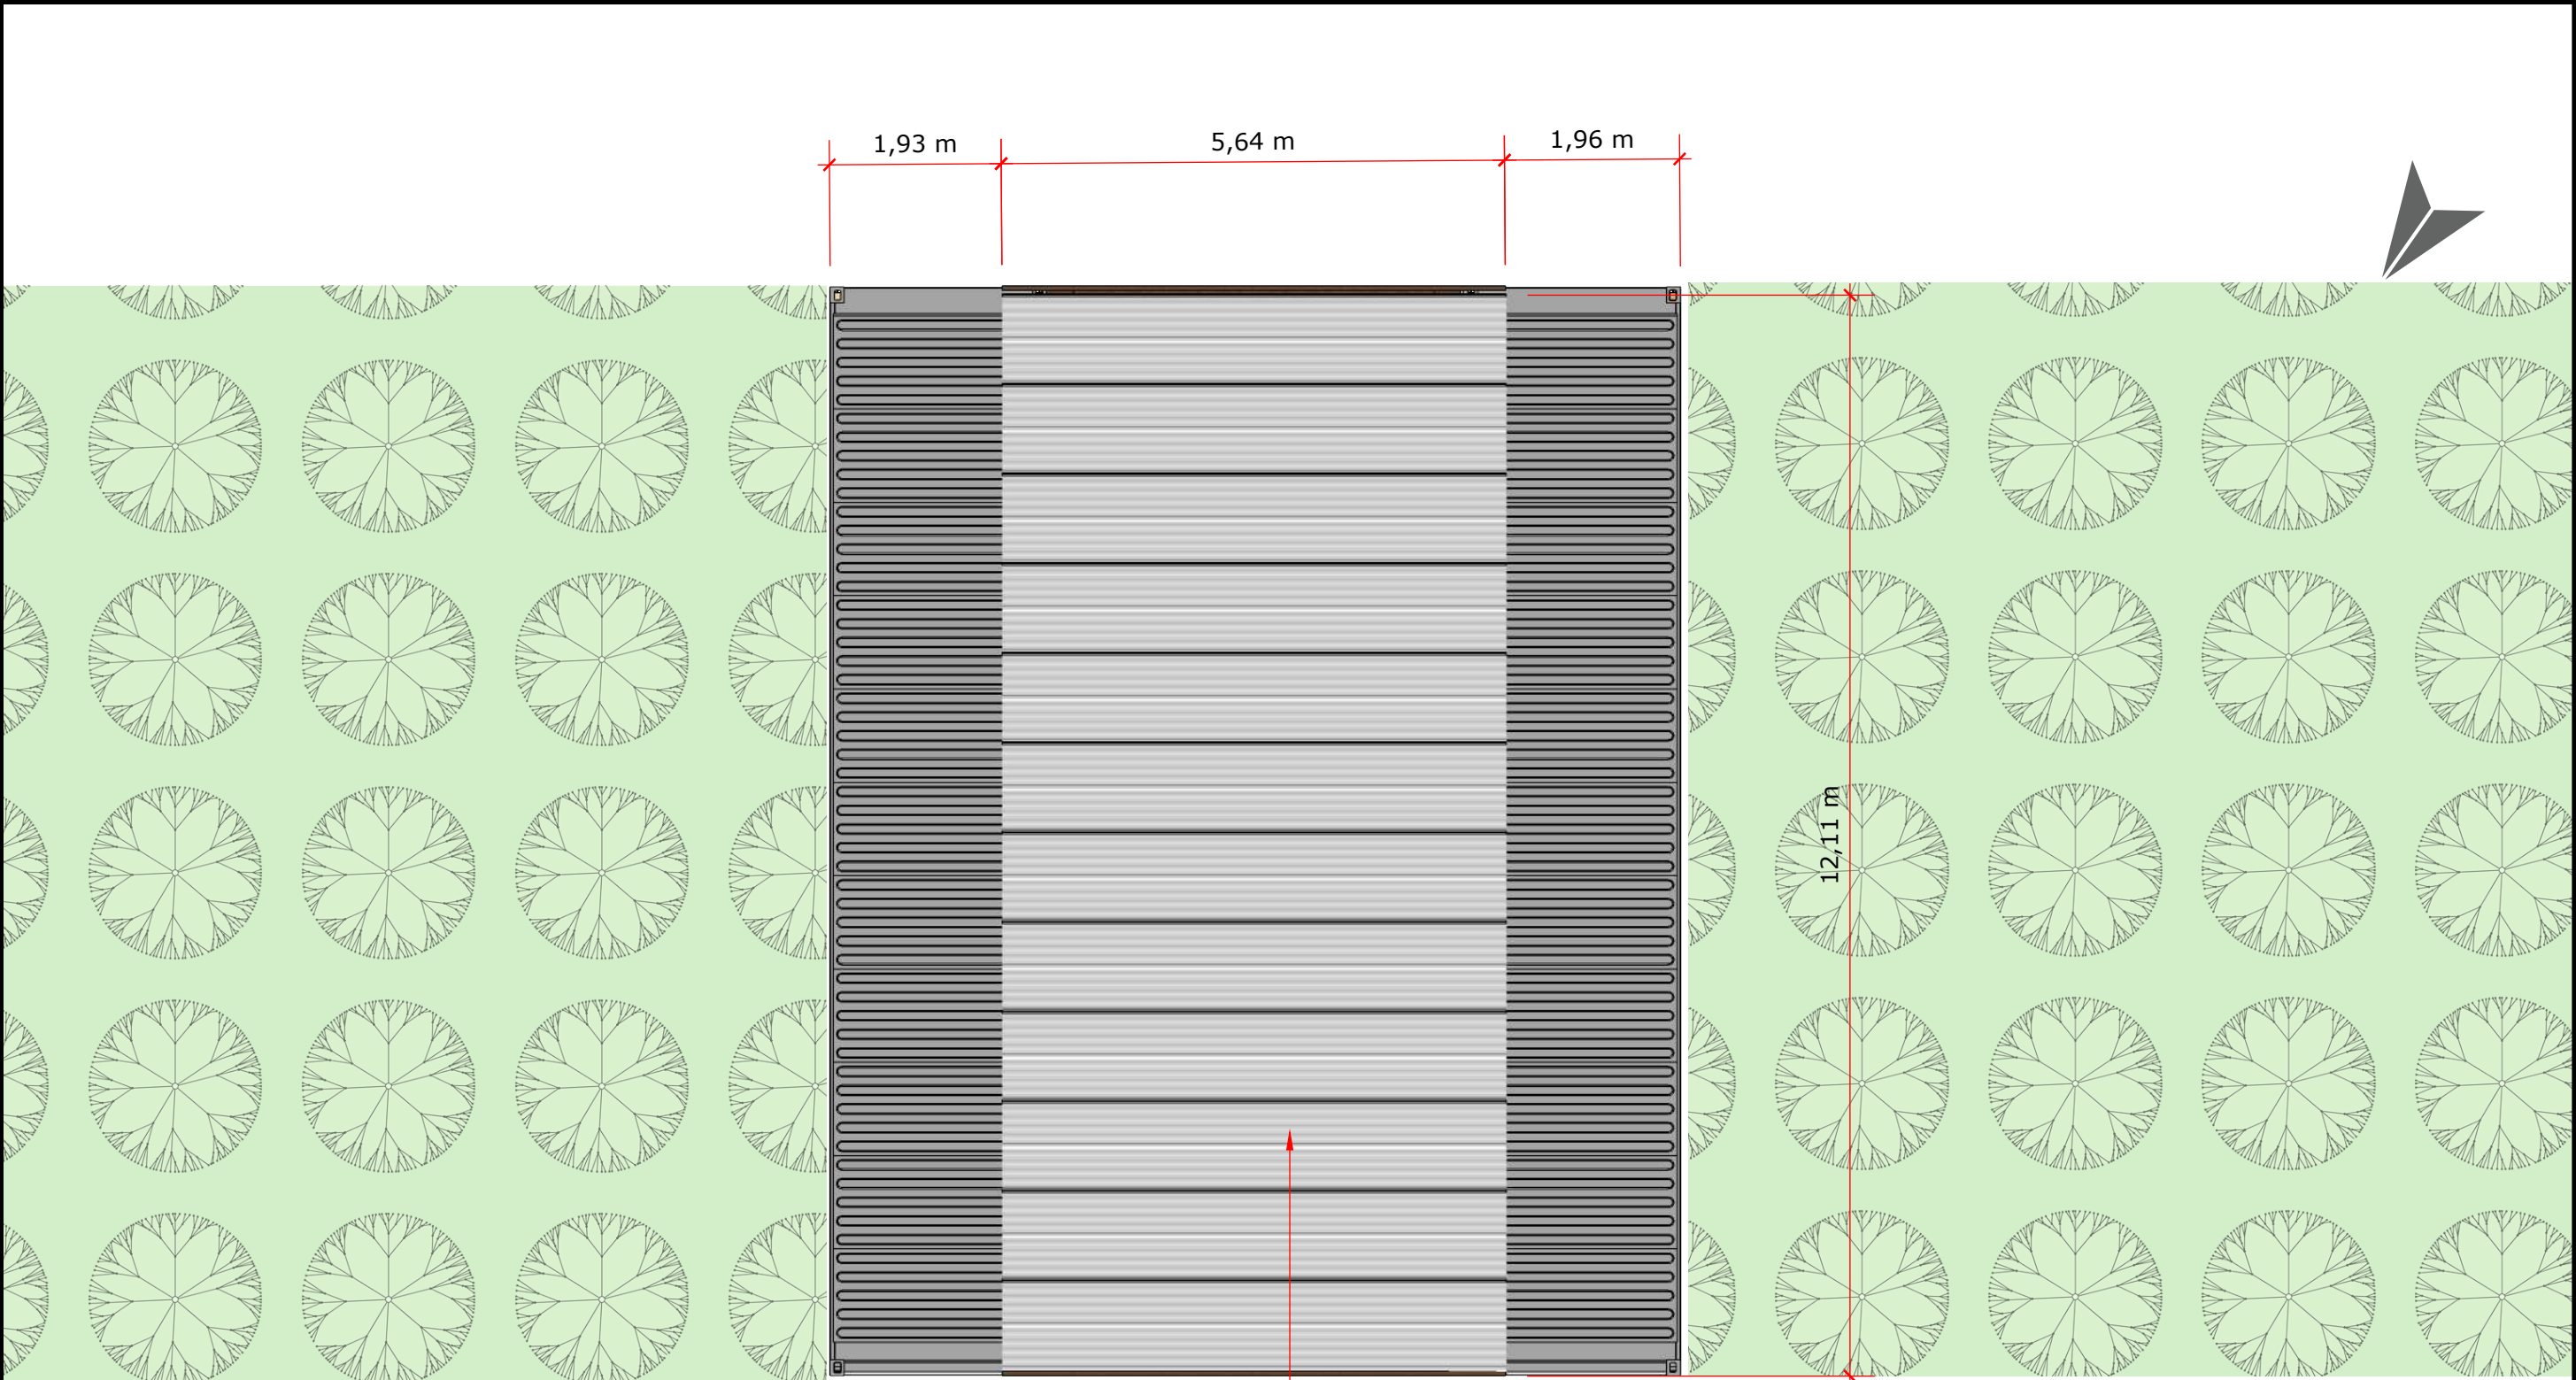

TELHA TRAPEZOIDAL  
CONFORT TERMICA SEMI-SANDUICHE  
PIR20MM 7M  
COR = BRANCA OU SIMILAR

01 COBERTURA PONTO DE ÔNIBUS  
escala 1/75

|  | responsável técnico :                   | título :                             | descrição :                      | desenhista:           | escala : | data :     | prancha : | revisão : |                                                                                       |
|--|-----------------------------------------|--------------------------------------|----------------------------------|-----------------------|----------|------------|-----------|-----------|---------------------------------------------------------------------------------------|
|  | ENG. RENATO VICTORAZO<br>CREA 204871 SC | REFORMA COBERTURAS<br>DOS PERGOLADOS | COBERTURA<br>PERGOLADO P. ÔNIBUS | ENG. RENATO VICTORAZO | INDICADA | OUTUBRO/25 | 09 / 09   | R 00      |  |



## Assinaturas do documento



Código para verificação: **1UEJP413**

Este documento foi assinado digitalmente pelos seguintes signatários nas datas indicadas:



**RENATO GONÇALVES VICTORAZO** (CPF: 950.XXX.862-XX) em 14/10/2025 às 17:50:47

Emitido por: "SGP-e", emitido em 29/11/2023 - 12:24:17 e válido até 29/11/2123 - 12:24:17.

(Assinatura do sistema)

Para verificar a autenticidade desta cópia, acesse o link <https://portal.sgpe.sea.sc.gov.br/portal-externo/conferencia-documento/UEINQl8xMzc3MV8wMDAwMzYyMF8zNjlwXzlwMjVfMVVFSIA0MTM=> ou o site

<https://portal.sgpe.sea.sc.gov.br/portal-externo> e informe o processo **PIMB 00003620/2025** e o código **1UEJP413** ou aponte a câmera para o QR Code presente nesta página para realizar a conferência.