



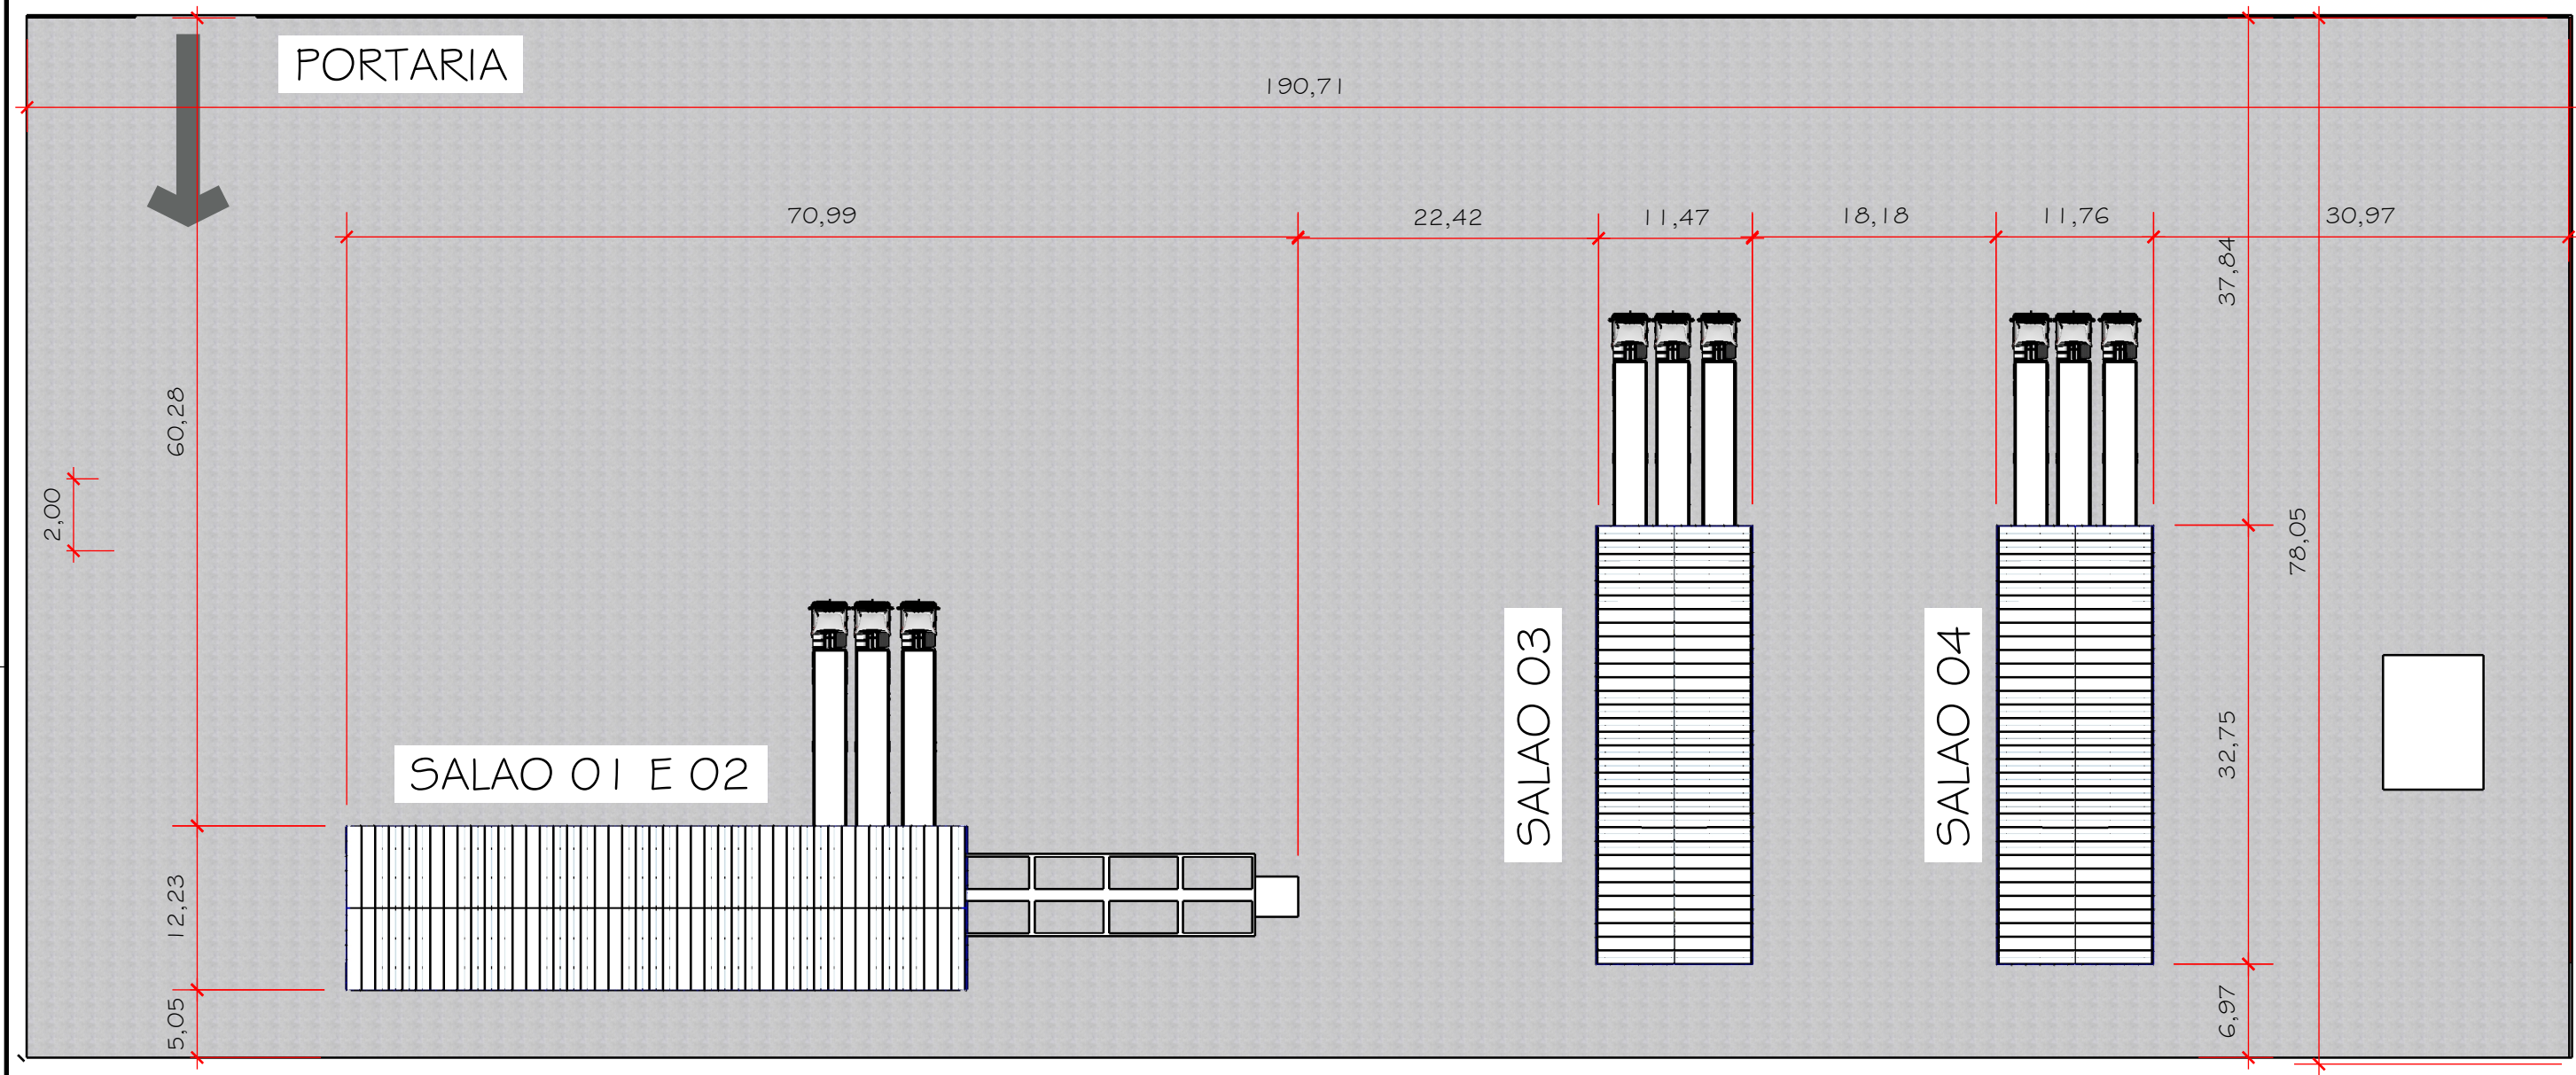


01 IMPLANTAÇÃO
escala 1/500

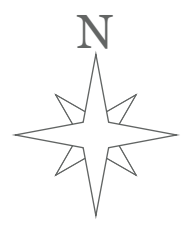

	responsável técnico :	título :	descrição :	desenhista:	escala :	data :	prancha :	revisão :
	ENG. RENATO VICTORAZO CREA 204871 SC	REFORMA COBERTURA PORTO DE LAGUNA	IMPLANTAÇÃO	ENG. RENATO VICTORAZO	INDICADA	janeiro/26	01 / 04	R 00



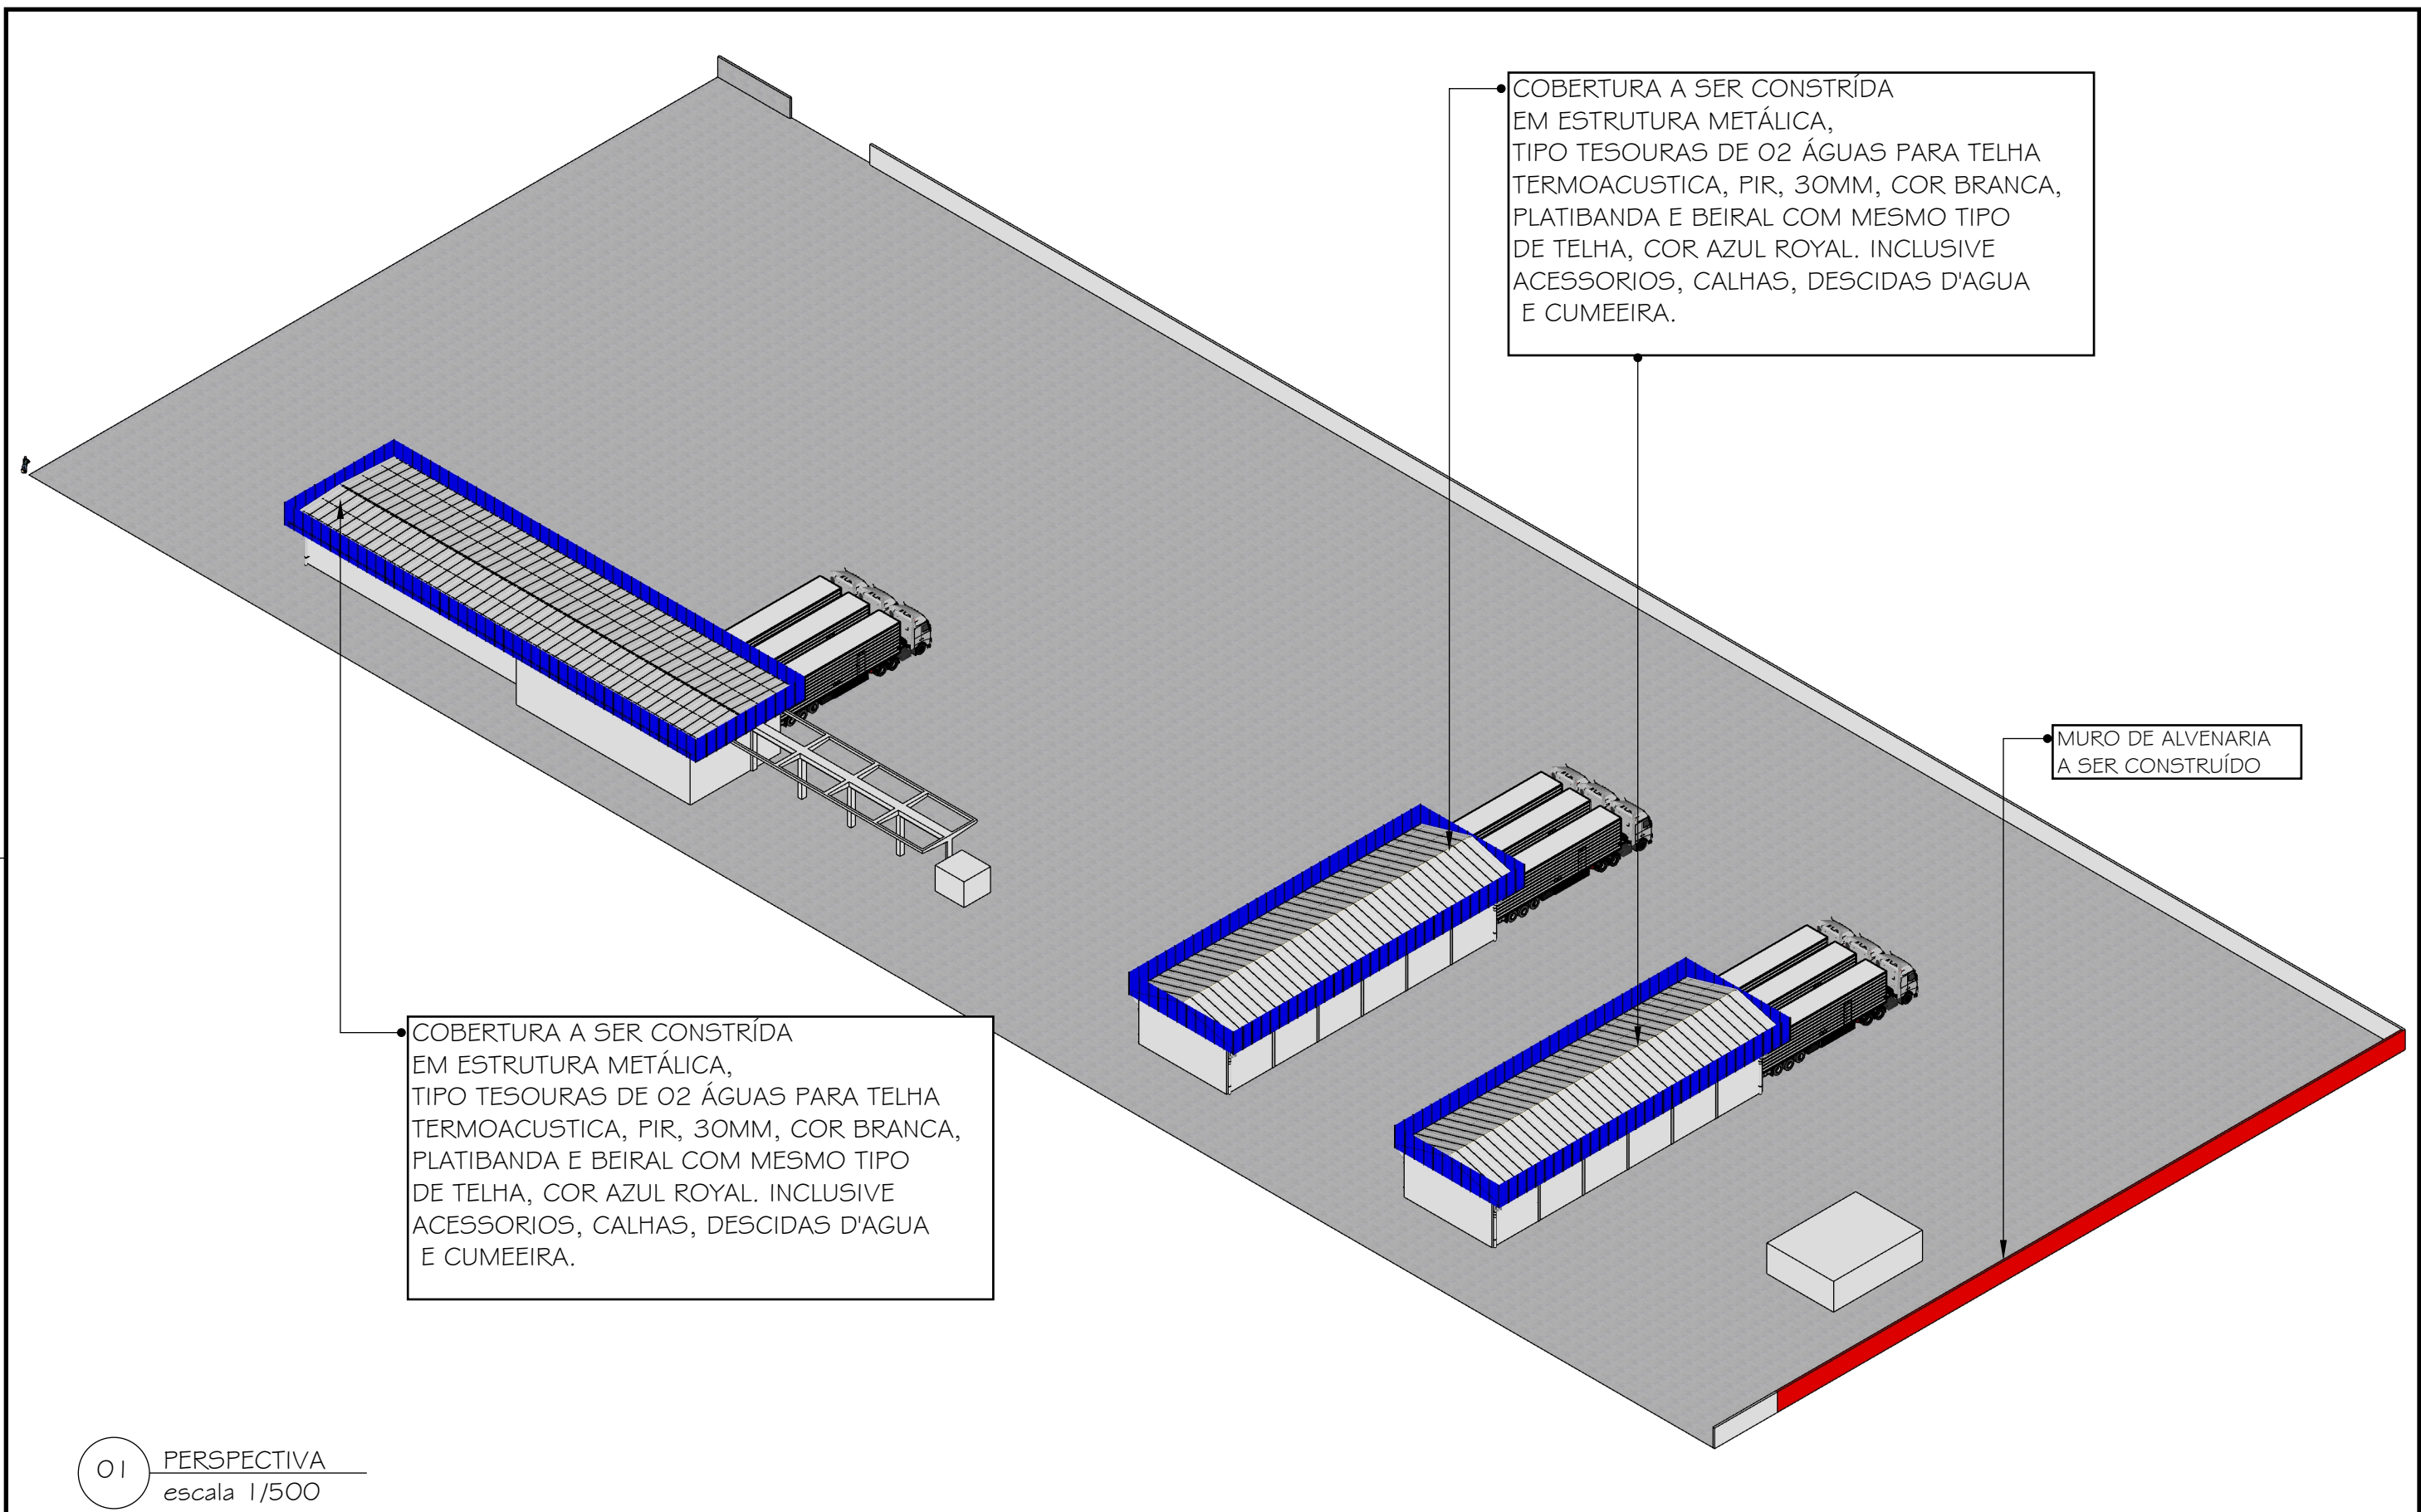


• COBERTURA A SER CONSTRÍDA EM ESTRUTURA METÁLICA, TIPO TESOURAS DE 02 ÁGUAS PARA TELHA TERMOACUSTICA, PIR, 30MM, COR BRANCA, PLATIBANDA E BEIRAL COM MESMO TIPO DE TELHA, COR AZUL ROYAL. INCLUSIVE ACESSORIOS, CALHAS, DESCIDAS D'AGUA E CUMEEIRA.

• MURO DE ALVENARIA A SER CONSTRUÍDO


• COBERTURA A SER CONSTRÍDA EM ESTRUTURA METÁLICA, TIPO TESOURAS DE 02 ÁGUAS PARA TELHA TERMOACUSTICA, PIR, 30MM, COR BRANCA, PLATIBANDA E BEIRAL COM MESMO TIPO DE TELHA, COR AZUL ROYAL. INCLUSIVE ACESSORIOS, CALHAS, DESCIDAS D'AGUA E CUMEEIRA.

01 PERSPECTIVA
escala 1/500


	responsável técnico :	título :	descrição :	desenhista:	escala :	data :	prancha :	revisão :
	ENG. RENATO VICTORAZO CREA 204871 SC	REFORMA COBERTURA PORTO DE LAGUNA	PERSPECTIVA	ENG. RENATO VICTORAZO	INDICADA	janeiro/26	02 / 04	R 00

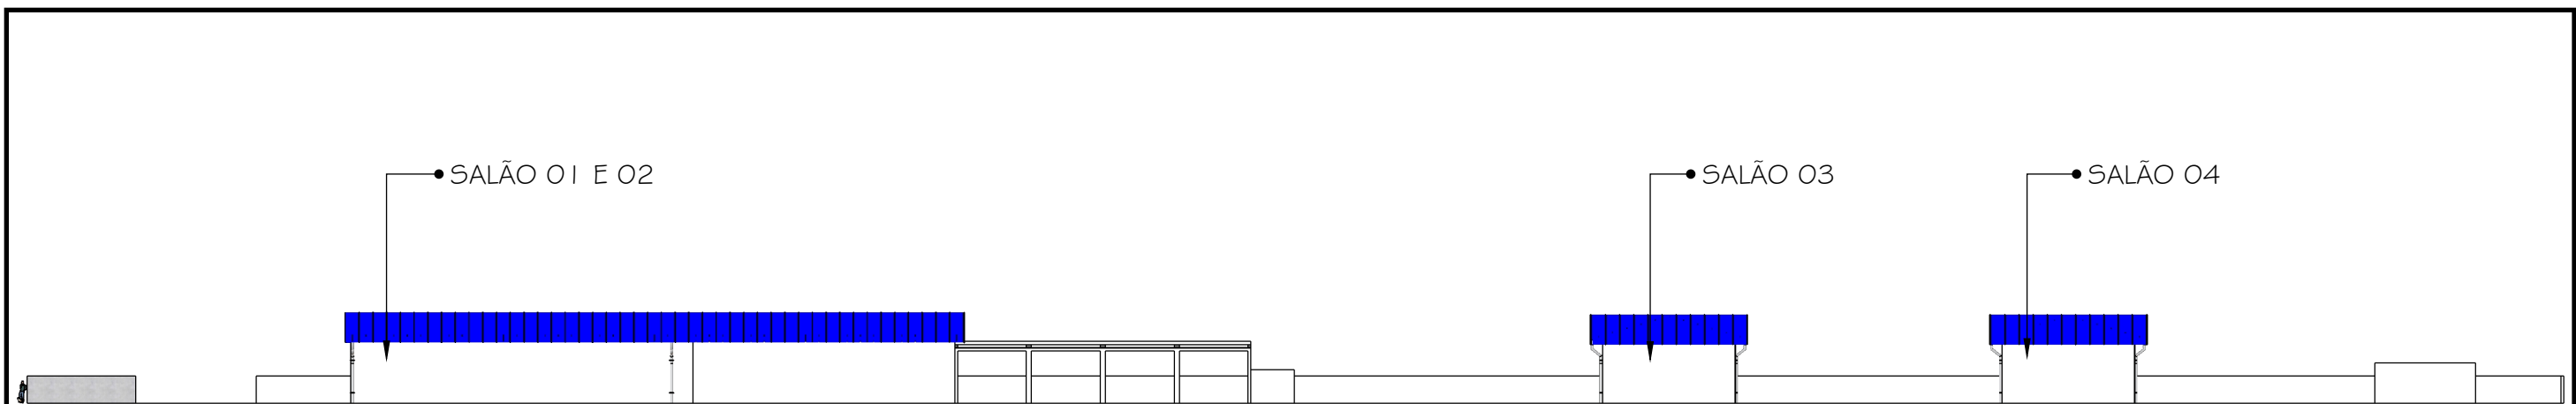

01 VISTA LATERAL
escala 1/500

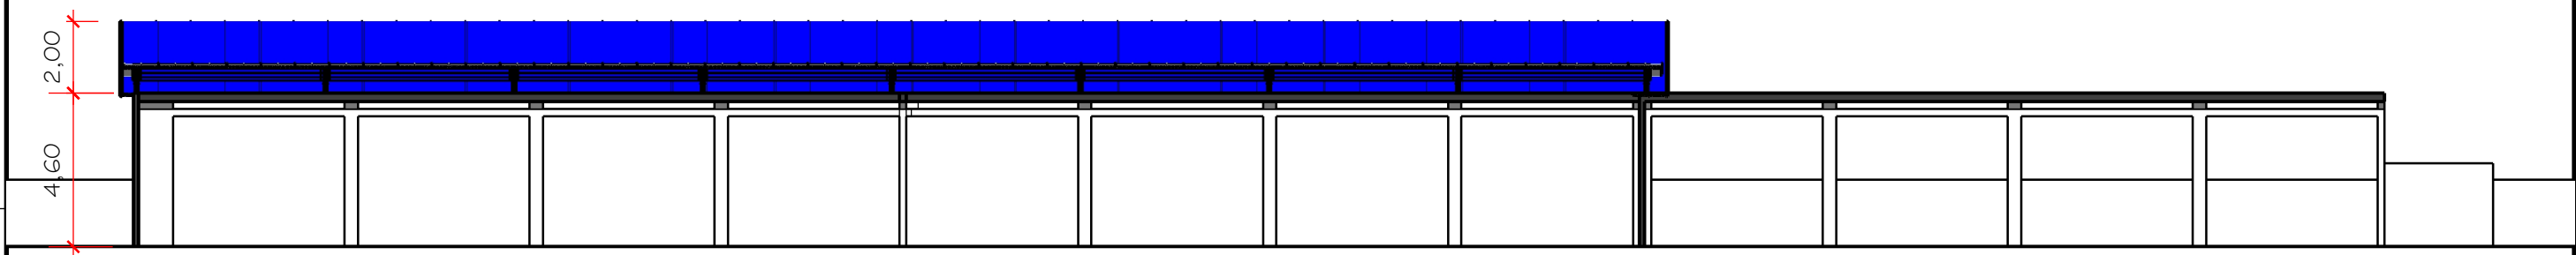


01 CORTE SALÃO 1 E 2
escala 1/200

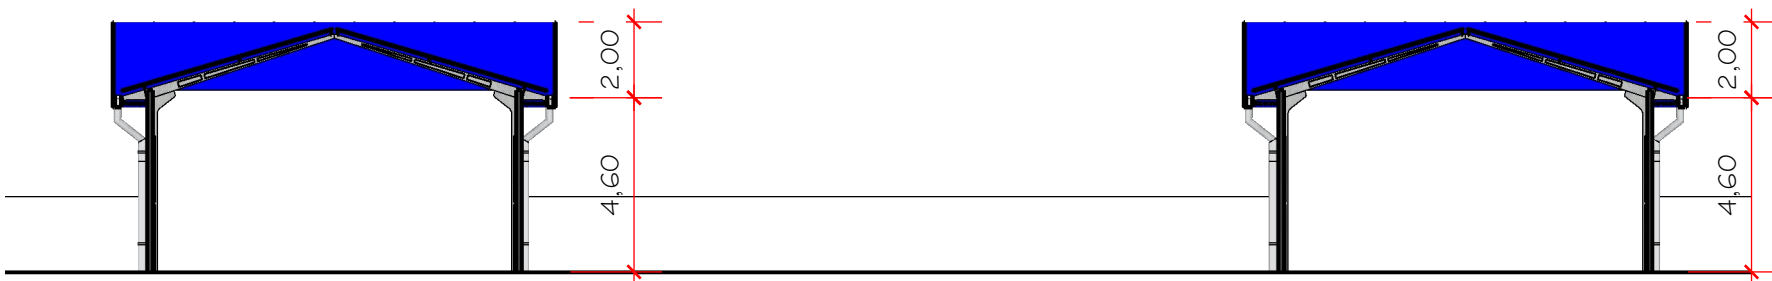

01 CORTE SALAO 3 E 4
escala 1/200

	responsável técnico :	título :	descrição :	desenhista:	escala :	data :	prancha :	revisão :	
	ENG. RENATO VICTORAZO CREA 204871 SC	REFORMA COBERTURA PORTO DE LAGUNA	CORTES	ENG. RENATO VICTORAZO	INDICADA	janeiro/26	03 / 04	R 00	

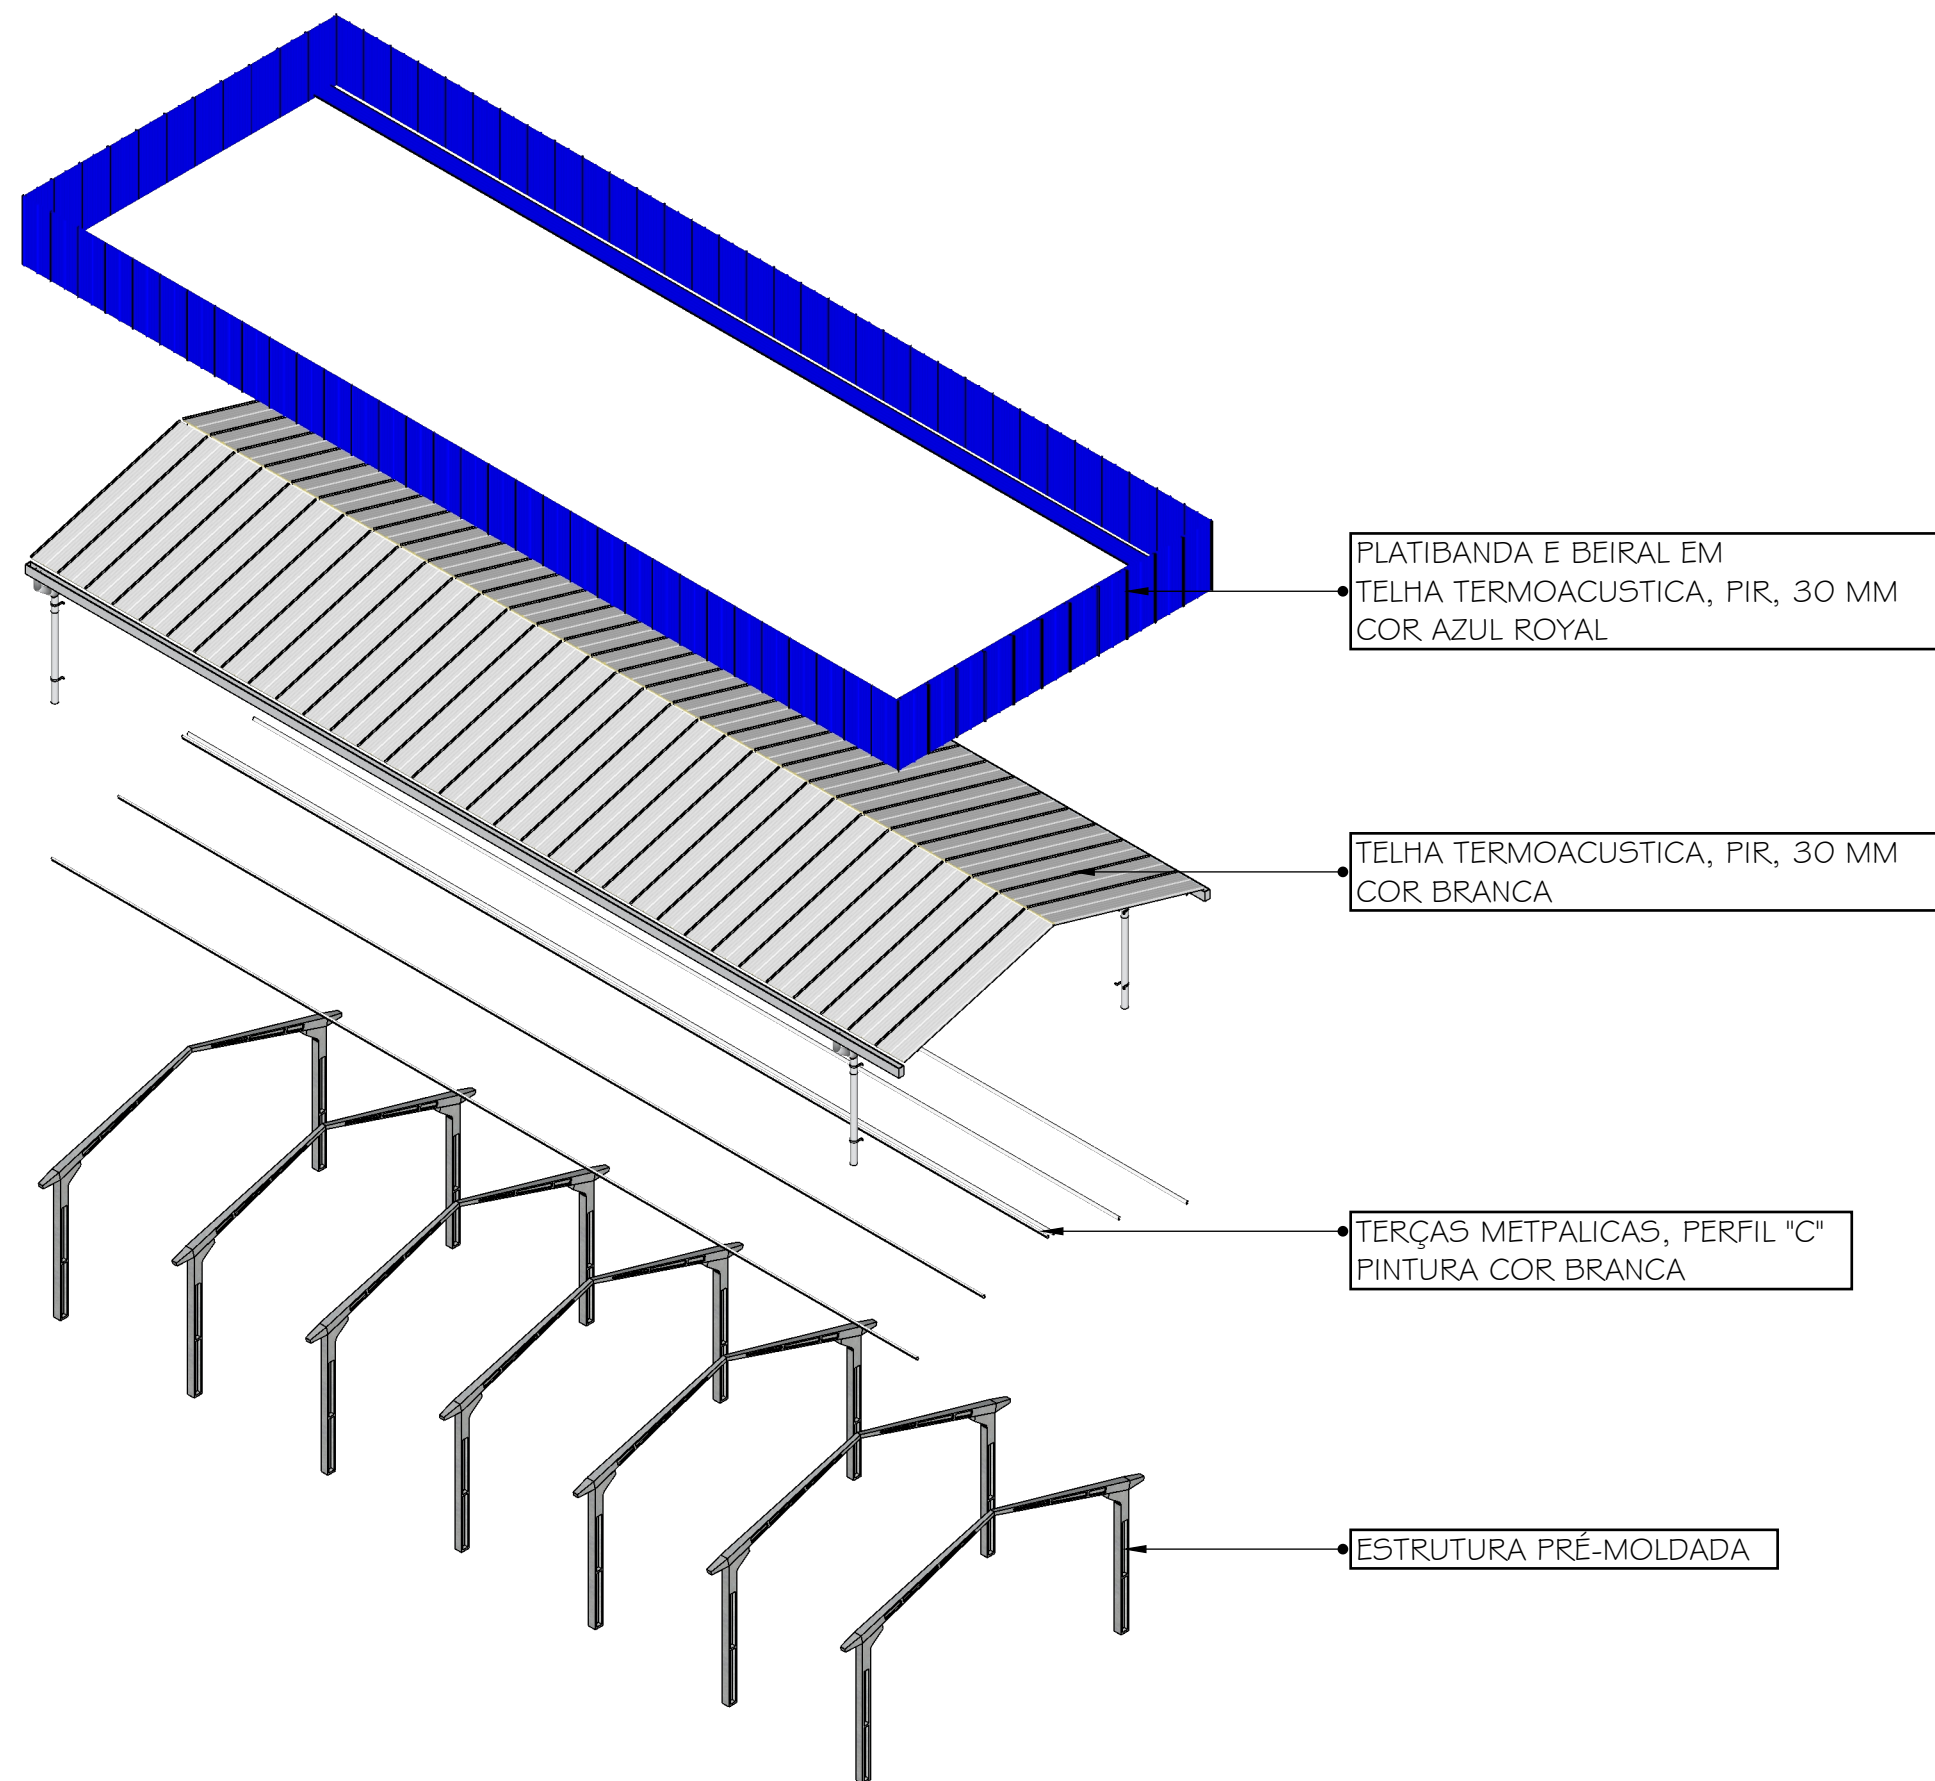

01 AXONOMETRICA SALÃO 3 E 4
escala 1/200

	responsável técnico :	título :	descrição :	desenhista:	escala :	data :	prancha :	revisão :	
	ENG. RENATO VICTORAZO CREA 204871 SC	REFORMA COBERTURA PORTO DE LAGUNA	AXONOMETRICA	ENG. RENATO VICTORAZO	INDICADA	janeiro/26	04 / 04	R 00	