

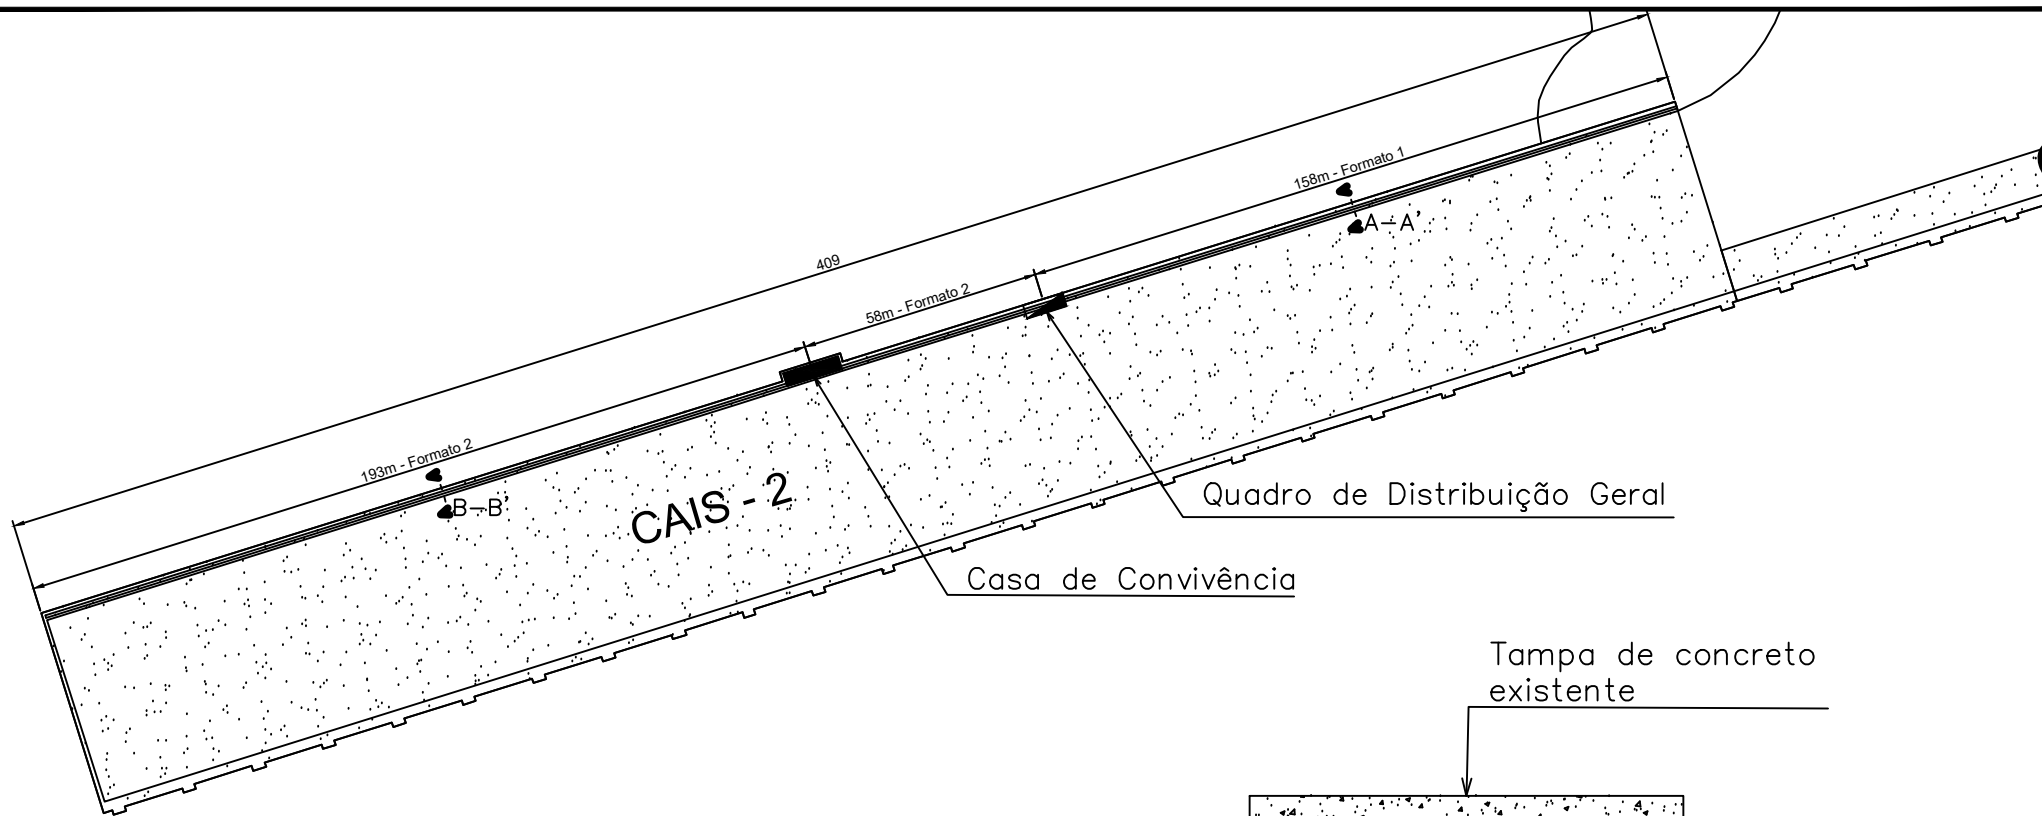


ANEXO I.A

Planta baixa do Cais 2 e detalhes de instalação

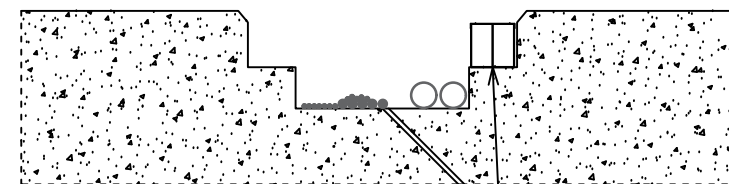


Tampa de concreto existente

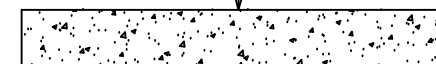

Corte B-B'
Formato 2

Projeção da eletrocalha

Tampa de concreto existente

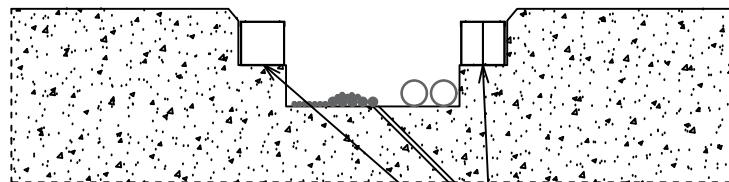

Corte A-A'
Formato 1

Projeção das eletrocalhas

PORTO DE IMBITUBA S.A.

CAIS 2

Engº Luiz Gustavo Piucco
CREA/SC n.º 2514162491

Detalhe Canaleta Cais 2

Av. Getúlio Vargas, 100 - Área Portuária

Imbituba SC

Paulo Gonçalves

Agosto/2021

s/escala

-