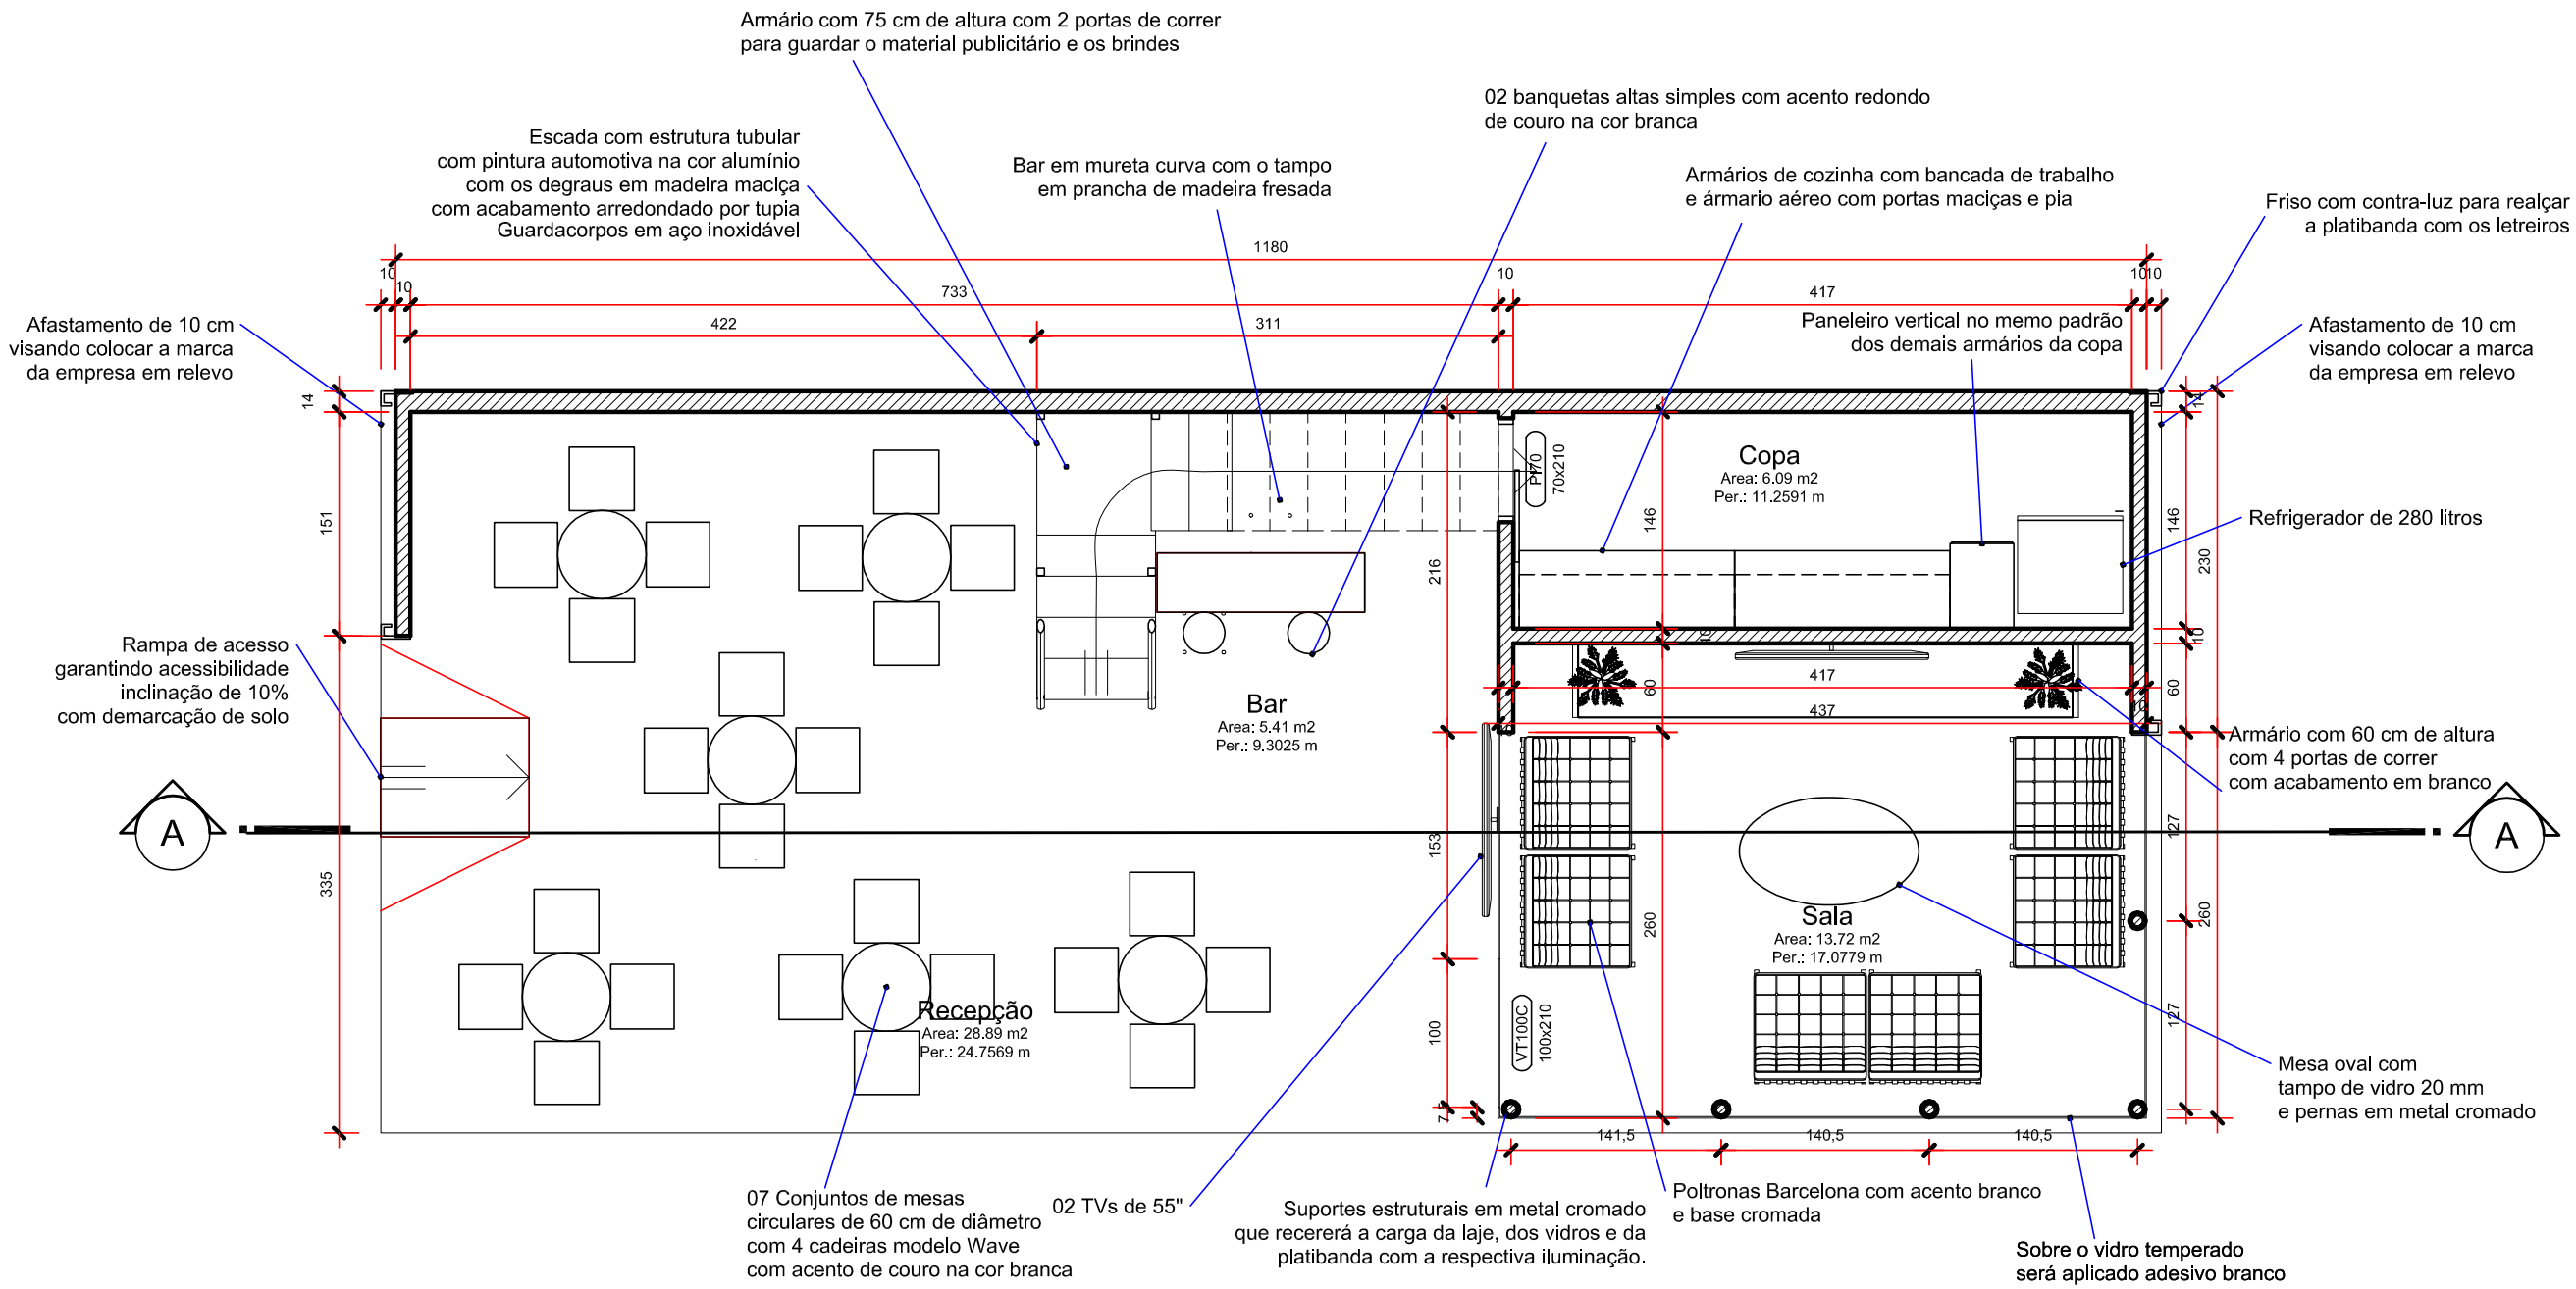

Planta Baixa Térreo

Escala 1/50

	resp. técnico	título	descrição	desenhista	escala	data	prancha	revisão
Intermodal	Daniel D. Plentz	Estande da Intermodal	Planta Baixa do Pavimento Térreo	Daniel D. Plentz	Indicada	14/02/2017	01	4