


Fachada Frontal

Escala 1/50

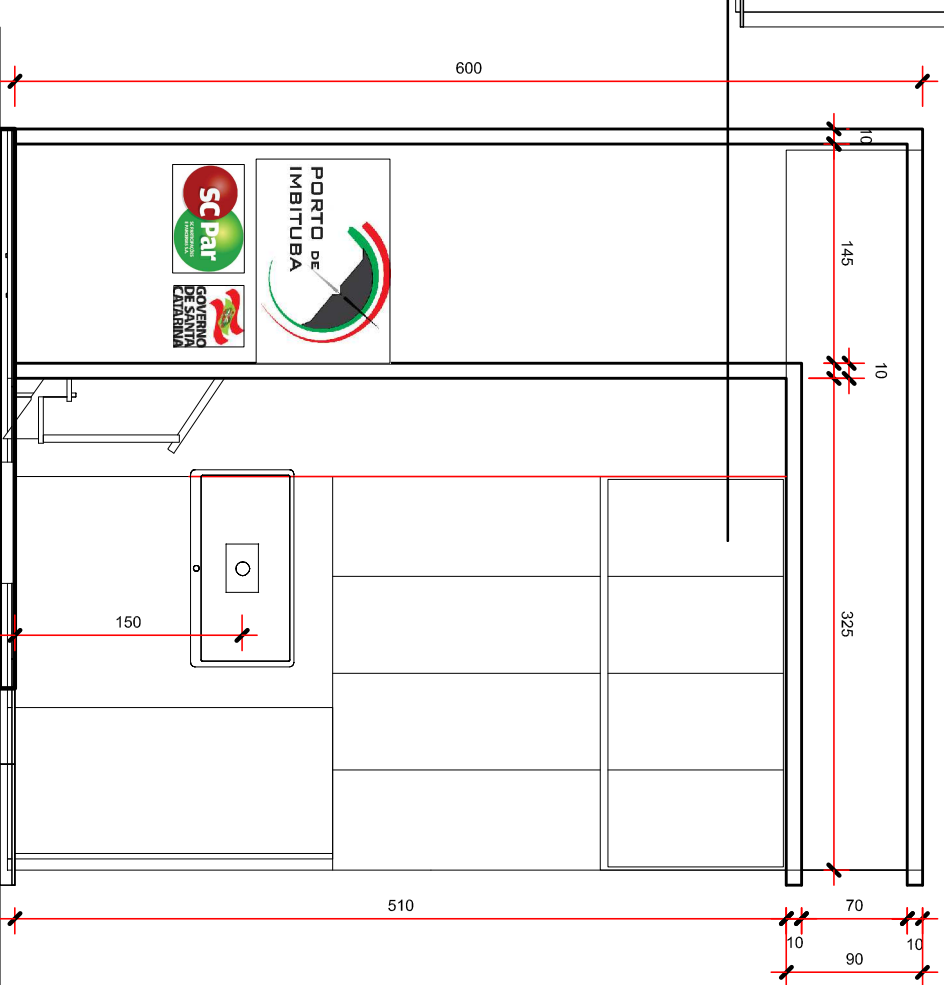

Fachada Lateral Esquerda

Escala 1/50

resp. técnico	título	descrição	desenhista	escala	data	prancha	revisão
Intermodal	Daniel D. Plentz	Fachada Frontal e Lateral Esquerda	Daniel D. Plentz	Indicada	14/02/2017	04	4