



3 Treliças Transversais

Escala 1/50

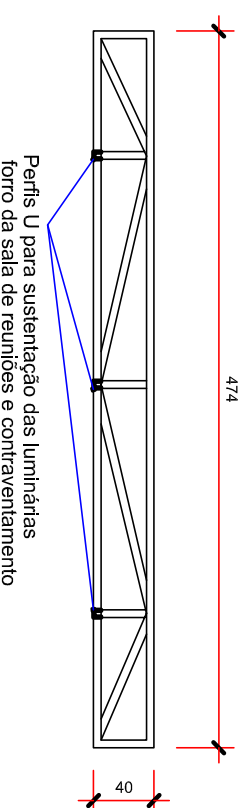

5 Treliças de apoio

Escala 1/50

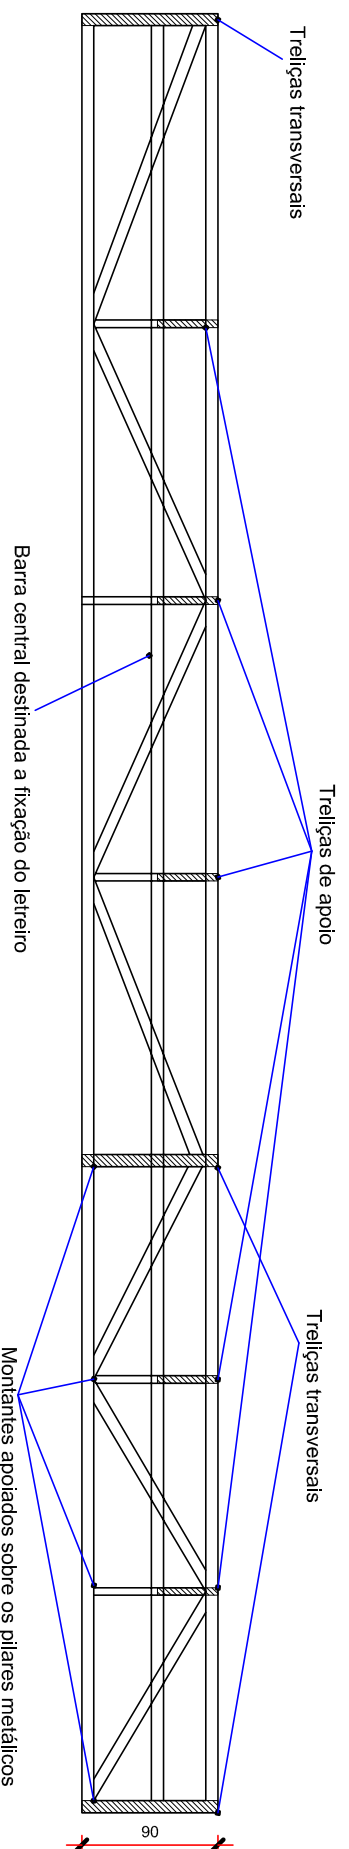

2 Treliças Longitudinais

Escala 1/50

	resp. técnico	título	descrição	desenhista	escala	data	prancha	revisão	
Intermodal	Daniel D. Plentz	Estande da Intermodal	Estrutura da Testeira	Daniel D. Plentz	Indicada	14/02/2017	06	4	