


Projeto Elétrico Mezanino

Escala 1/50



resp. técnico	título	descrição	desenhista	escala	data	prancha	revisão
Daniel D. Plentz	Estande da Intermodal	Projeto Elétrico Mezanino	Daniel D. Plentz	Indicada	14/02/2017	08	4

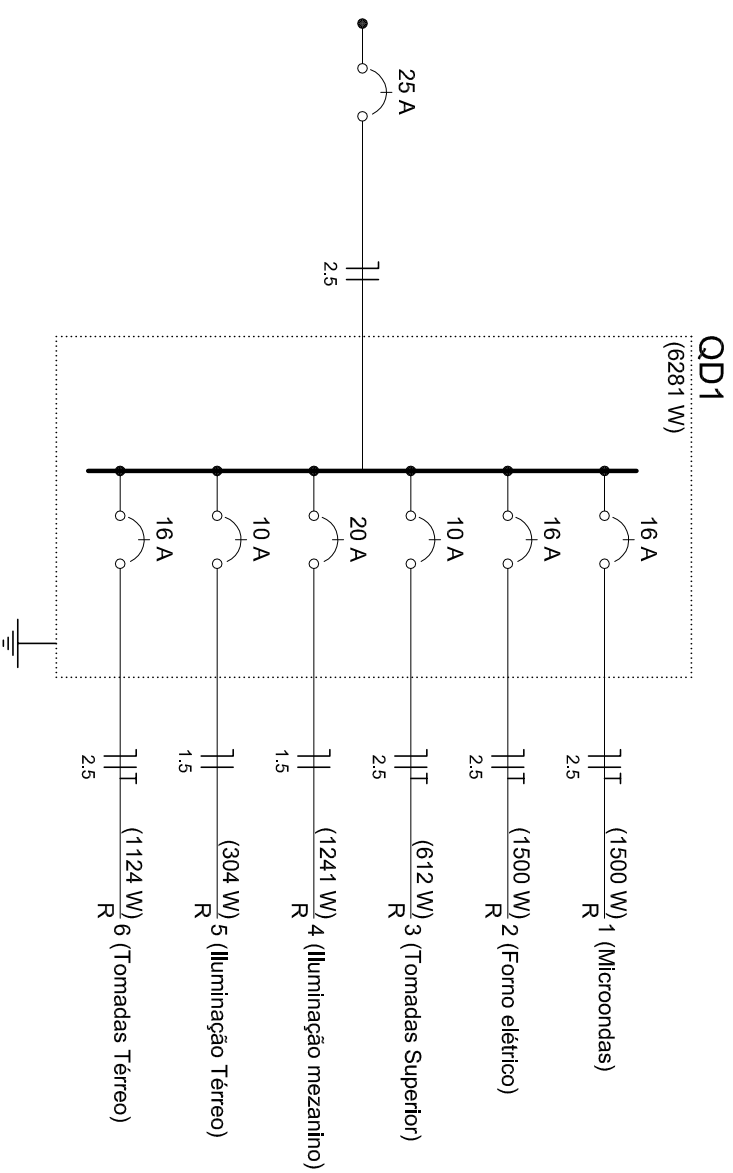