




LOCAÇÃO DA TORRE DE CONTROLE

Sem Escala


 PORTO DE IMBITUBA S.A.	
Título <h2 style="text-align: center;">Torre de Controle</h2>	
Resp. Técnico <hr/> Eng. Maurício Tonial	Descrição Projeto Arquitetônico da Torre de Controle
End. Av. Getúlio Vargas, S/N - Área Portuária	Munic. Imbituba
Desenho Lukas Evaldt	Data Outubro/2020
Escala Indicada	Prancha 01/10




DETALHE DO CERCAMENTO


Sem Escala

Extensão total.....76,70 metros

 PORTO DE IMBITUBA S.A.	
Título Torre de Controle	
Resp. Técnico Eng. Maurício Tonial	Descrição Projeto Arquitetônico da Torre de Controle
End. Av. Getúlio Vargas, S/N - Área Portuária	Munic. Imbituba
Desenho Lukas Evaldt	Data Outubro/2020
Escala Indicada	Prancha 02/10

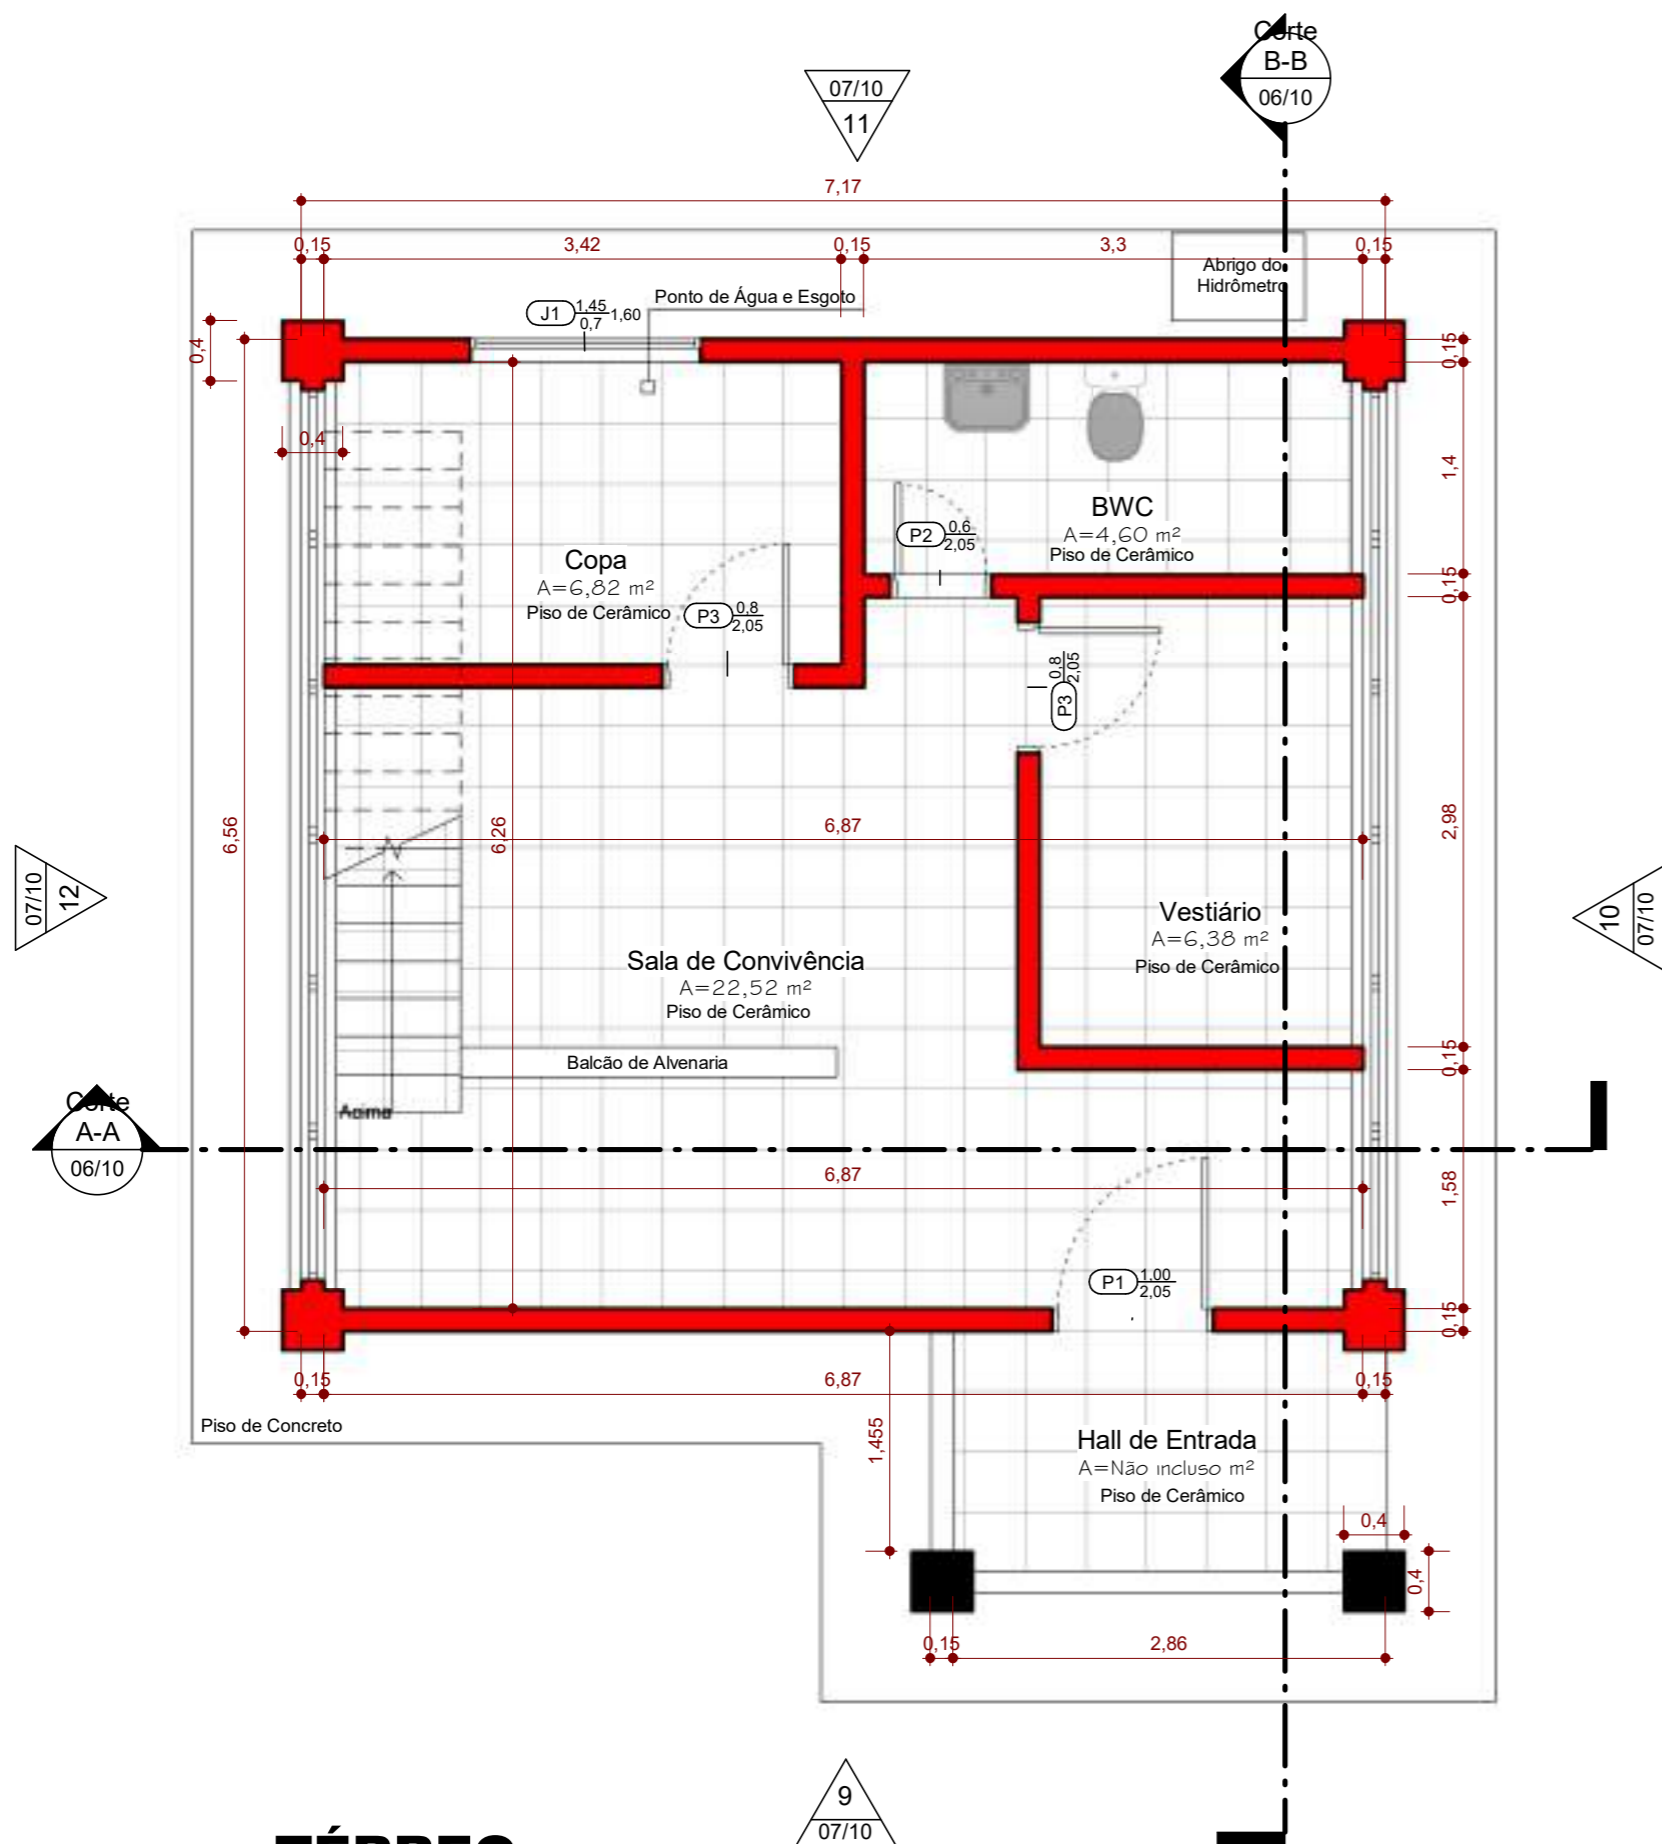


1 **TÉRREO**
ESCALA - 1 : 50

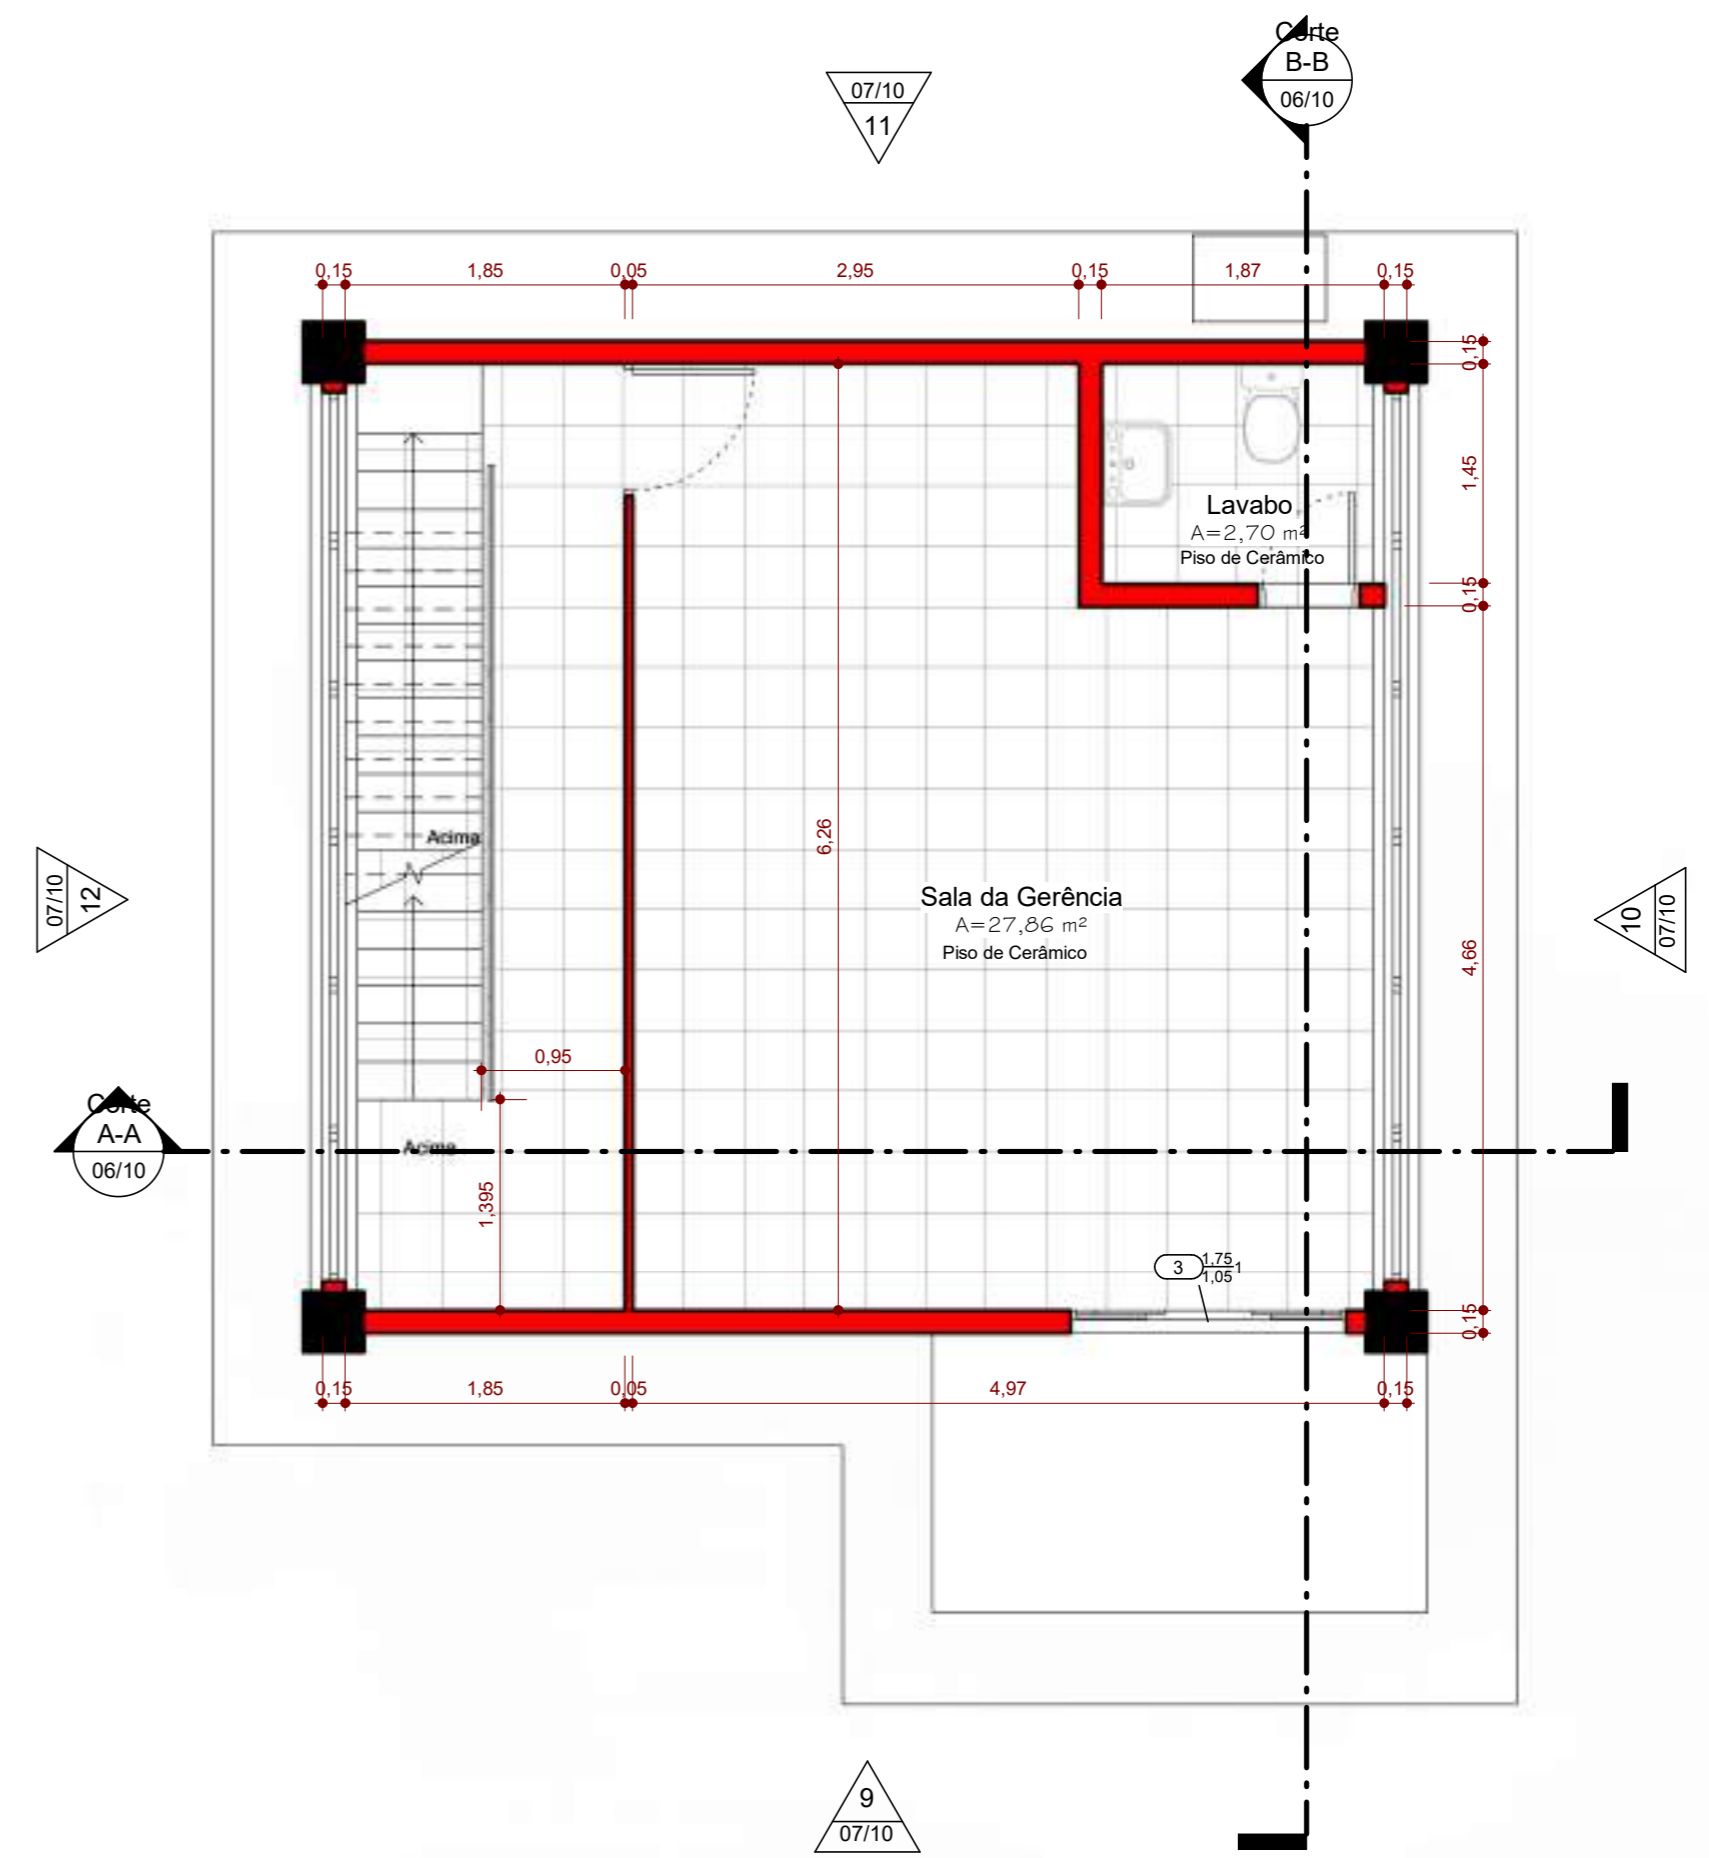

2 **1º PAVIMENTO**
ESCALA - 1 : 50

Quadro de Áreas	
Pavimento	Área
Térreo	52,714 m ²
1º Pavimento	47,373 m ²
2º Pavimento	47,373 m ²
3º Pavimento	47,373 m ²
4º Pavimento	47,373 m ²
Cobertura	10,628 m ²
Total geral	252,834 m²




PORTO DE IMBITUBA S.A.

Torre de Controle


Resp. Técnico <hr/> Eng. Maurício Tonial	Descrição Projeto Arquitetônico da Torre de Controle
End. Av. Getúlio Vargas, S/N - Área Portuária	Munic. Imbituba
Desenho Lukas Evaldt	Data Outubro/2020
Escala Indicada	Prancha 03/10




3 **2º PAVIMENTO**
ESCALA - 1 : 50

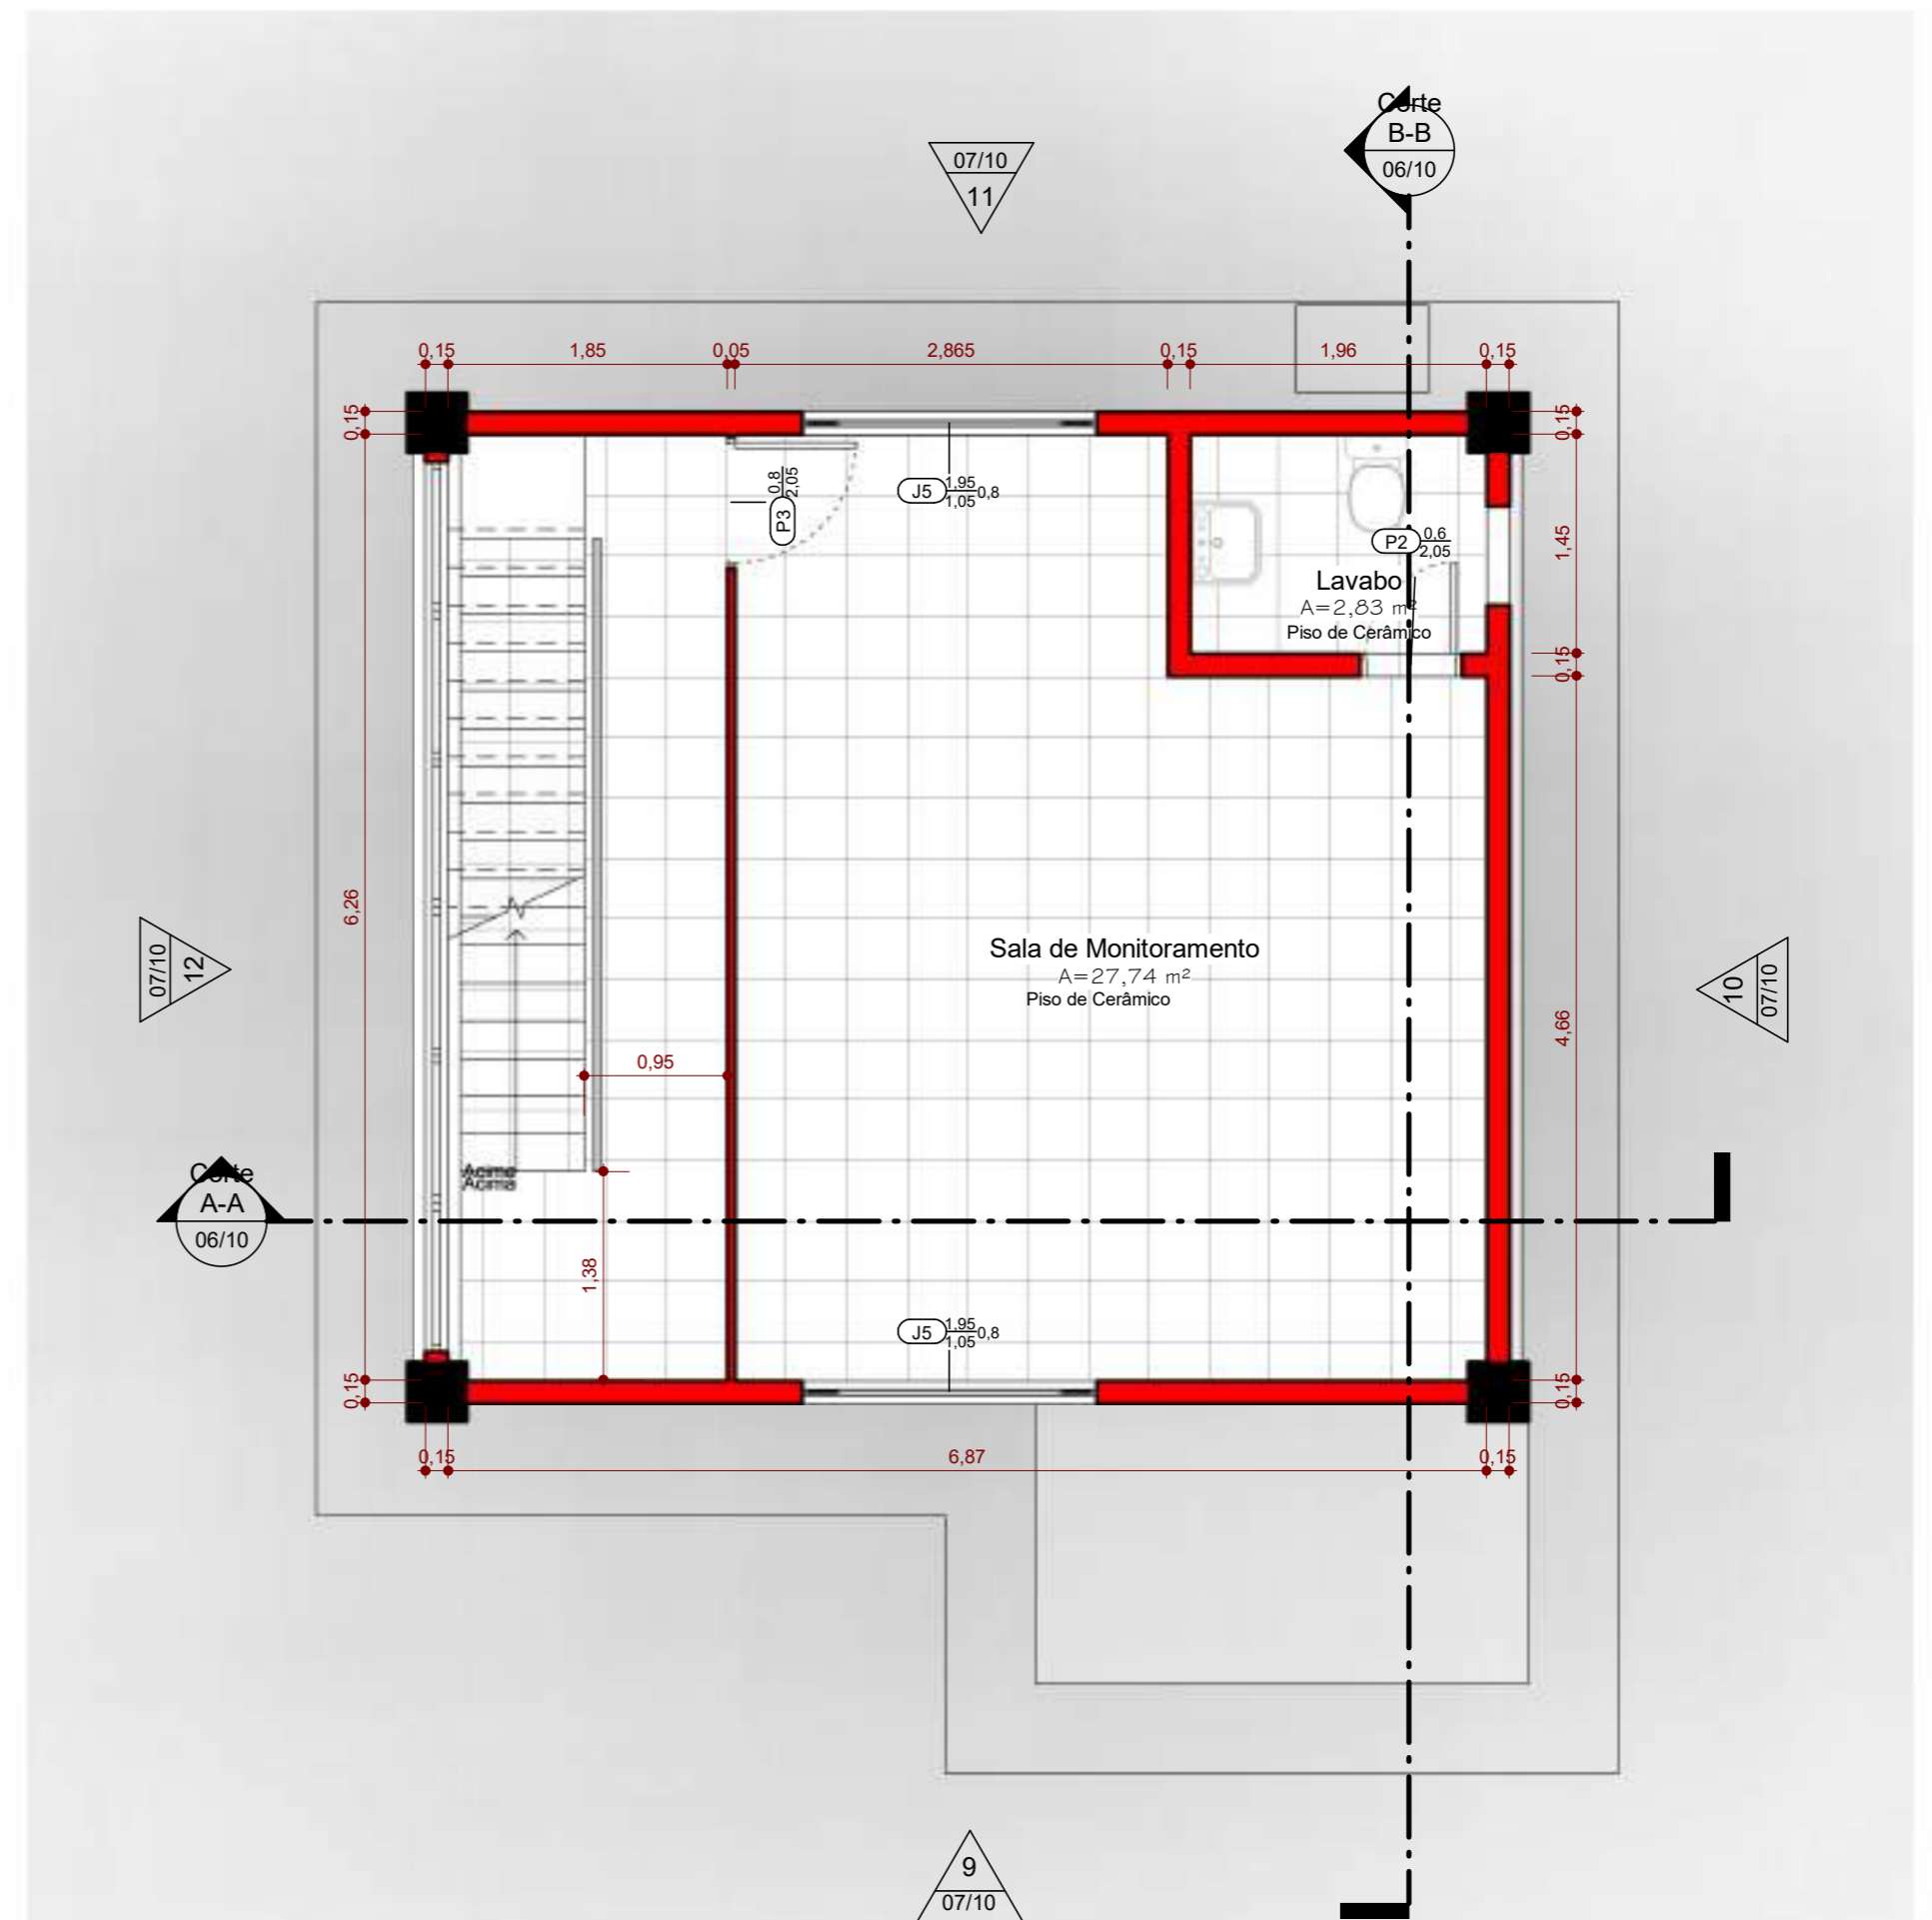


4 **3º PAVIMENTO**
ESCALA - 1 : 50


 PORTO DE IMBITUBA S.A.			
Título <h2 style="text-align: center;">Torre de Controle</h2>			
Resp. Técnico Eng. Maurício Tonial		Descrição Projeto Arquitetônico da Torre de Controle	
End. Av. Getúlio Vargas, S/N - Área Portuária		Munic. Imbituba	
Desenho Lukas Evaldt	Data Outubro/2020	Escala Indicada	Prancha 04/10

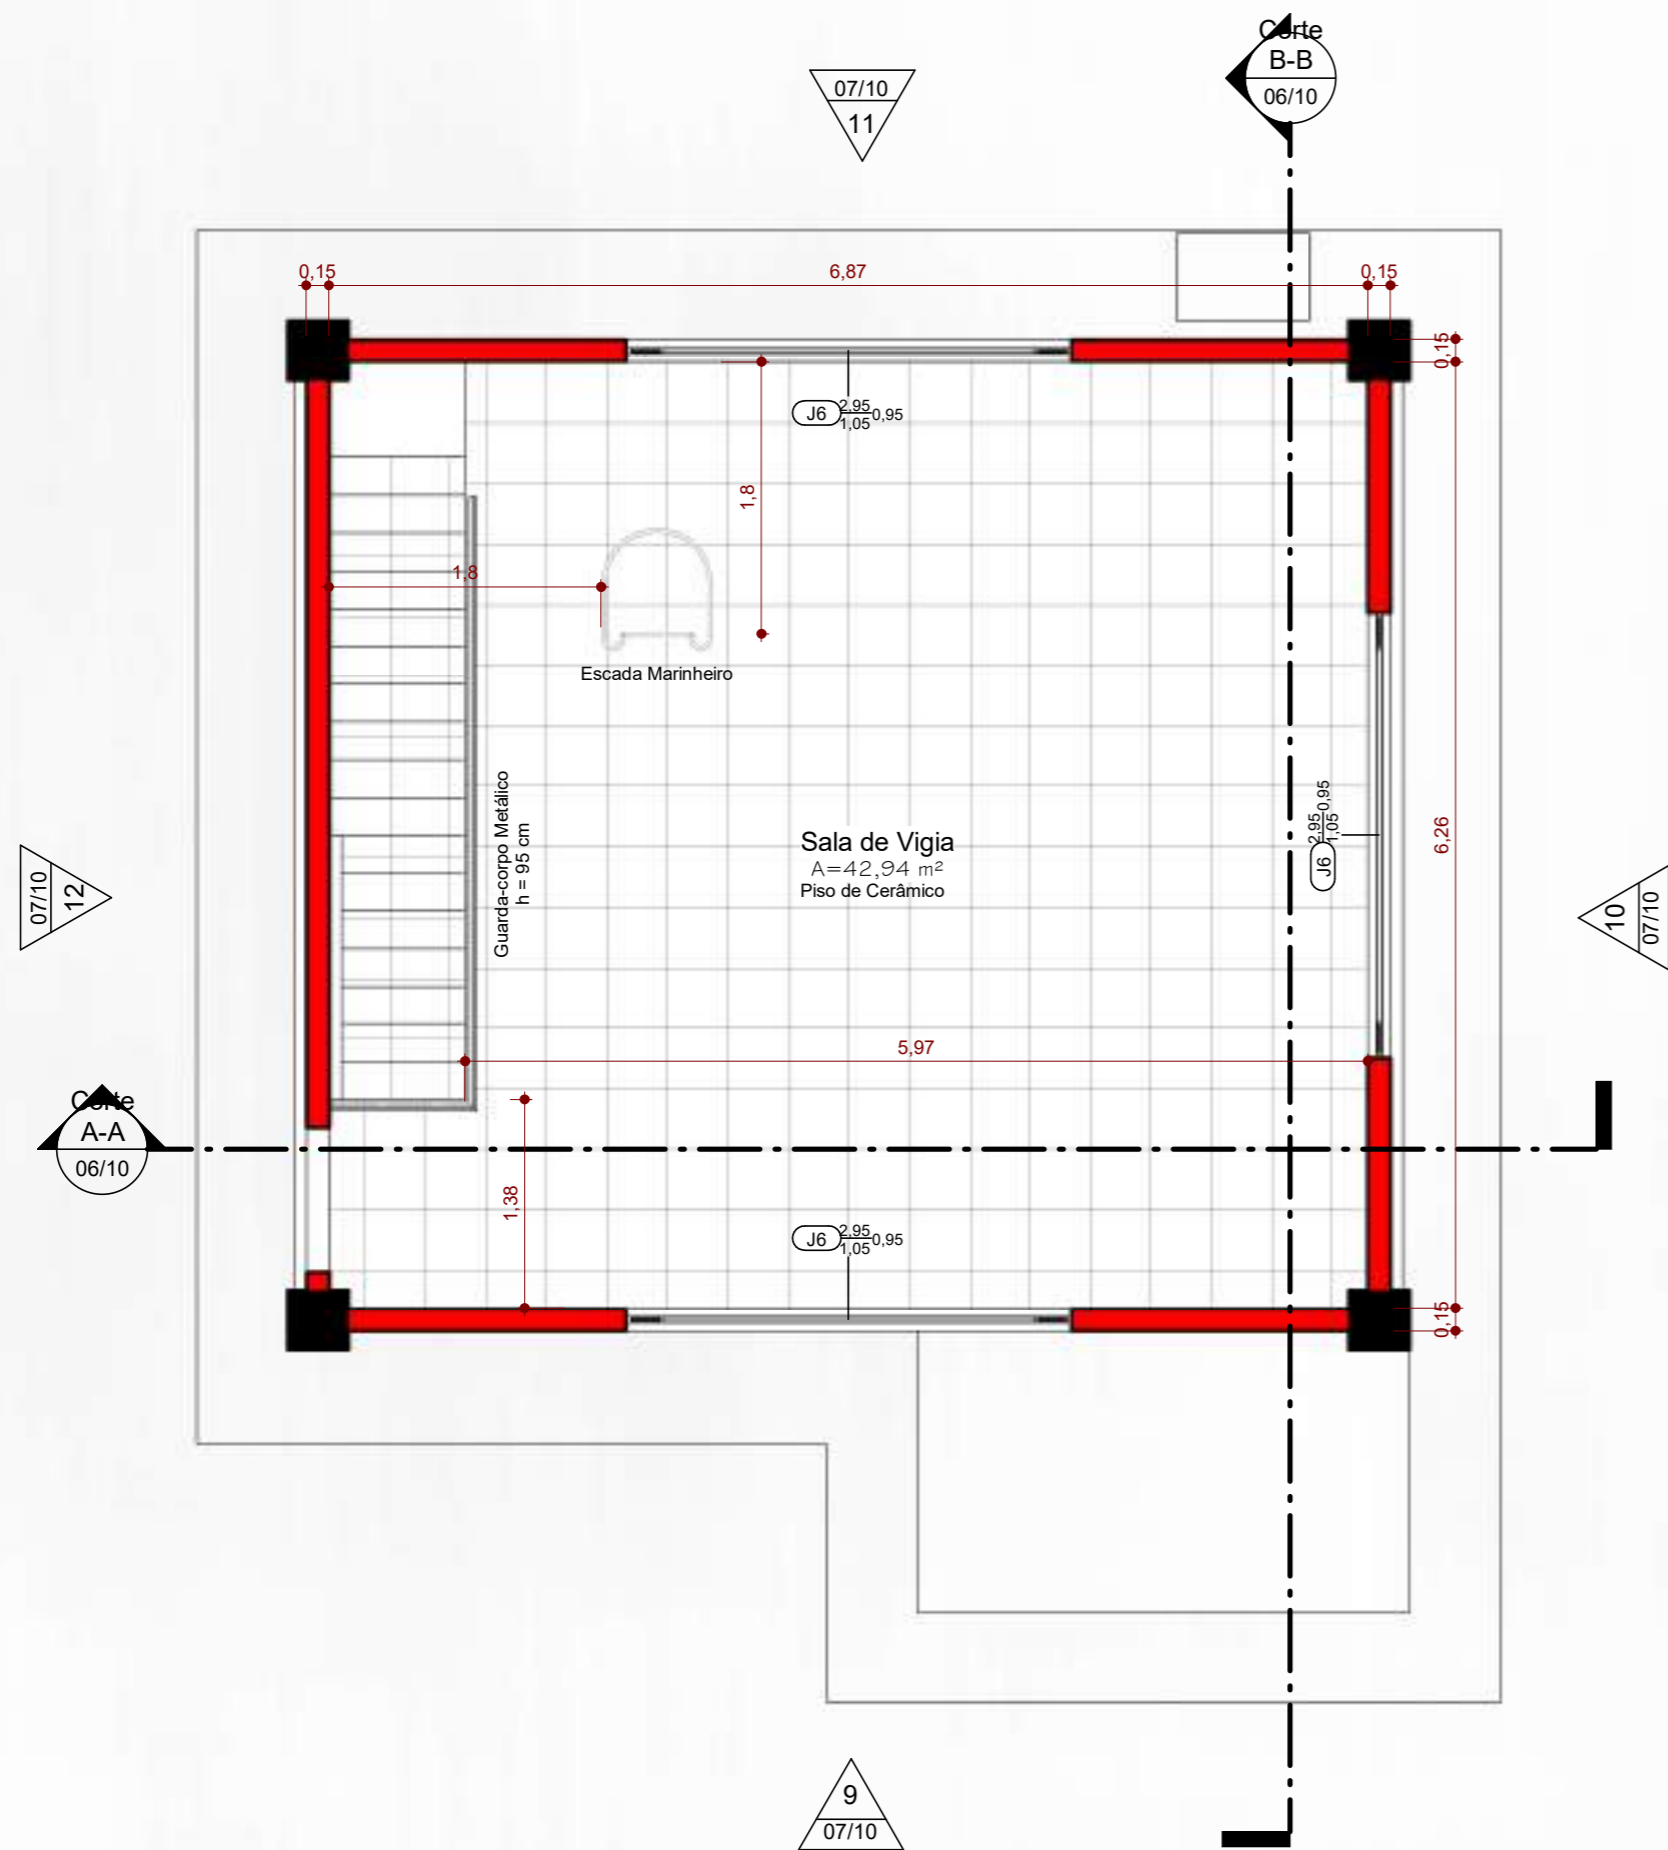


5 **4º PAVIMENTO**
ESCALA - 1 : 50

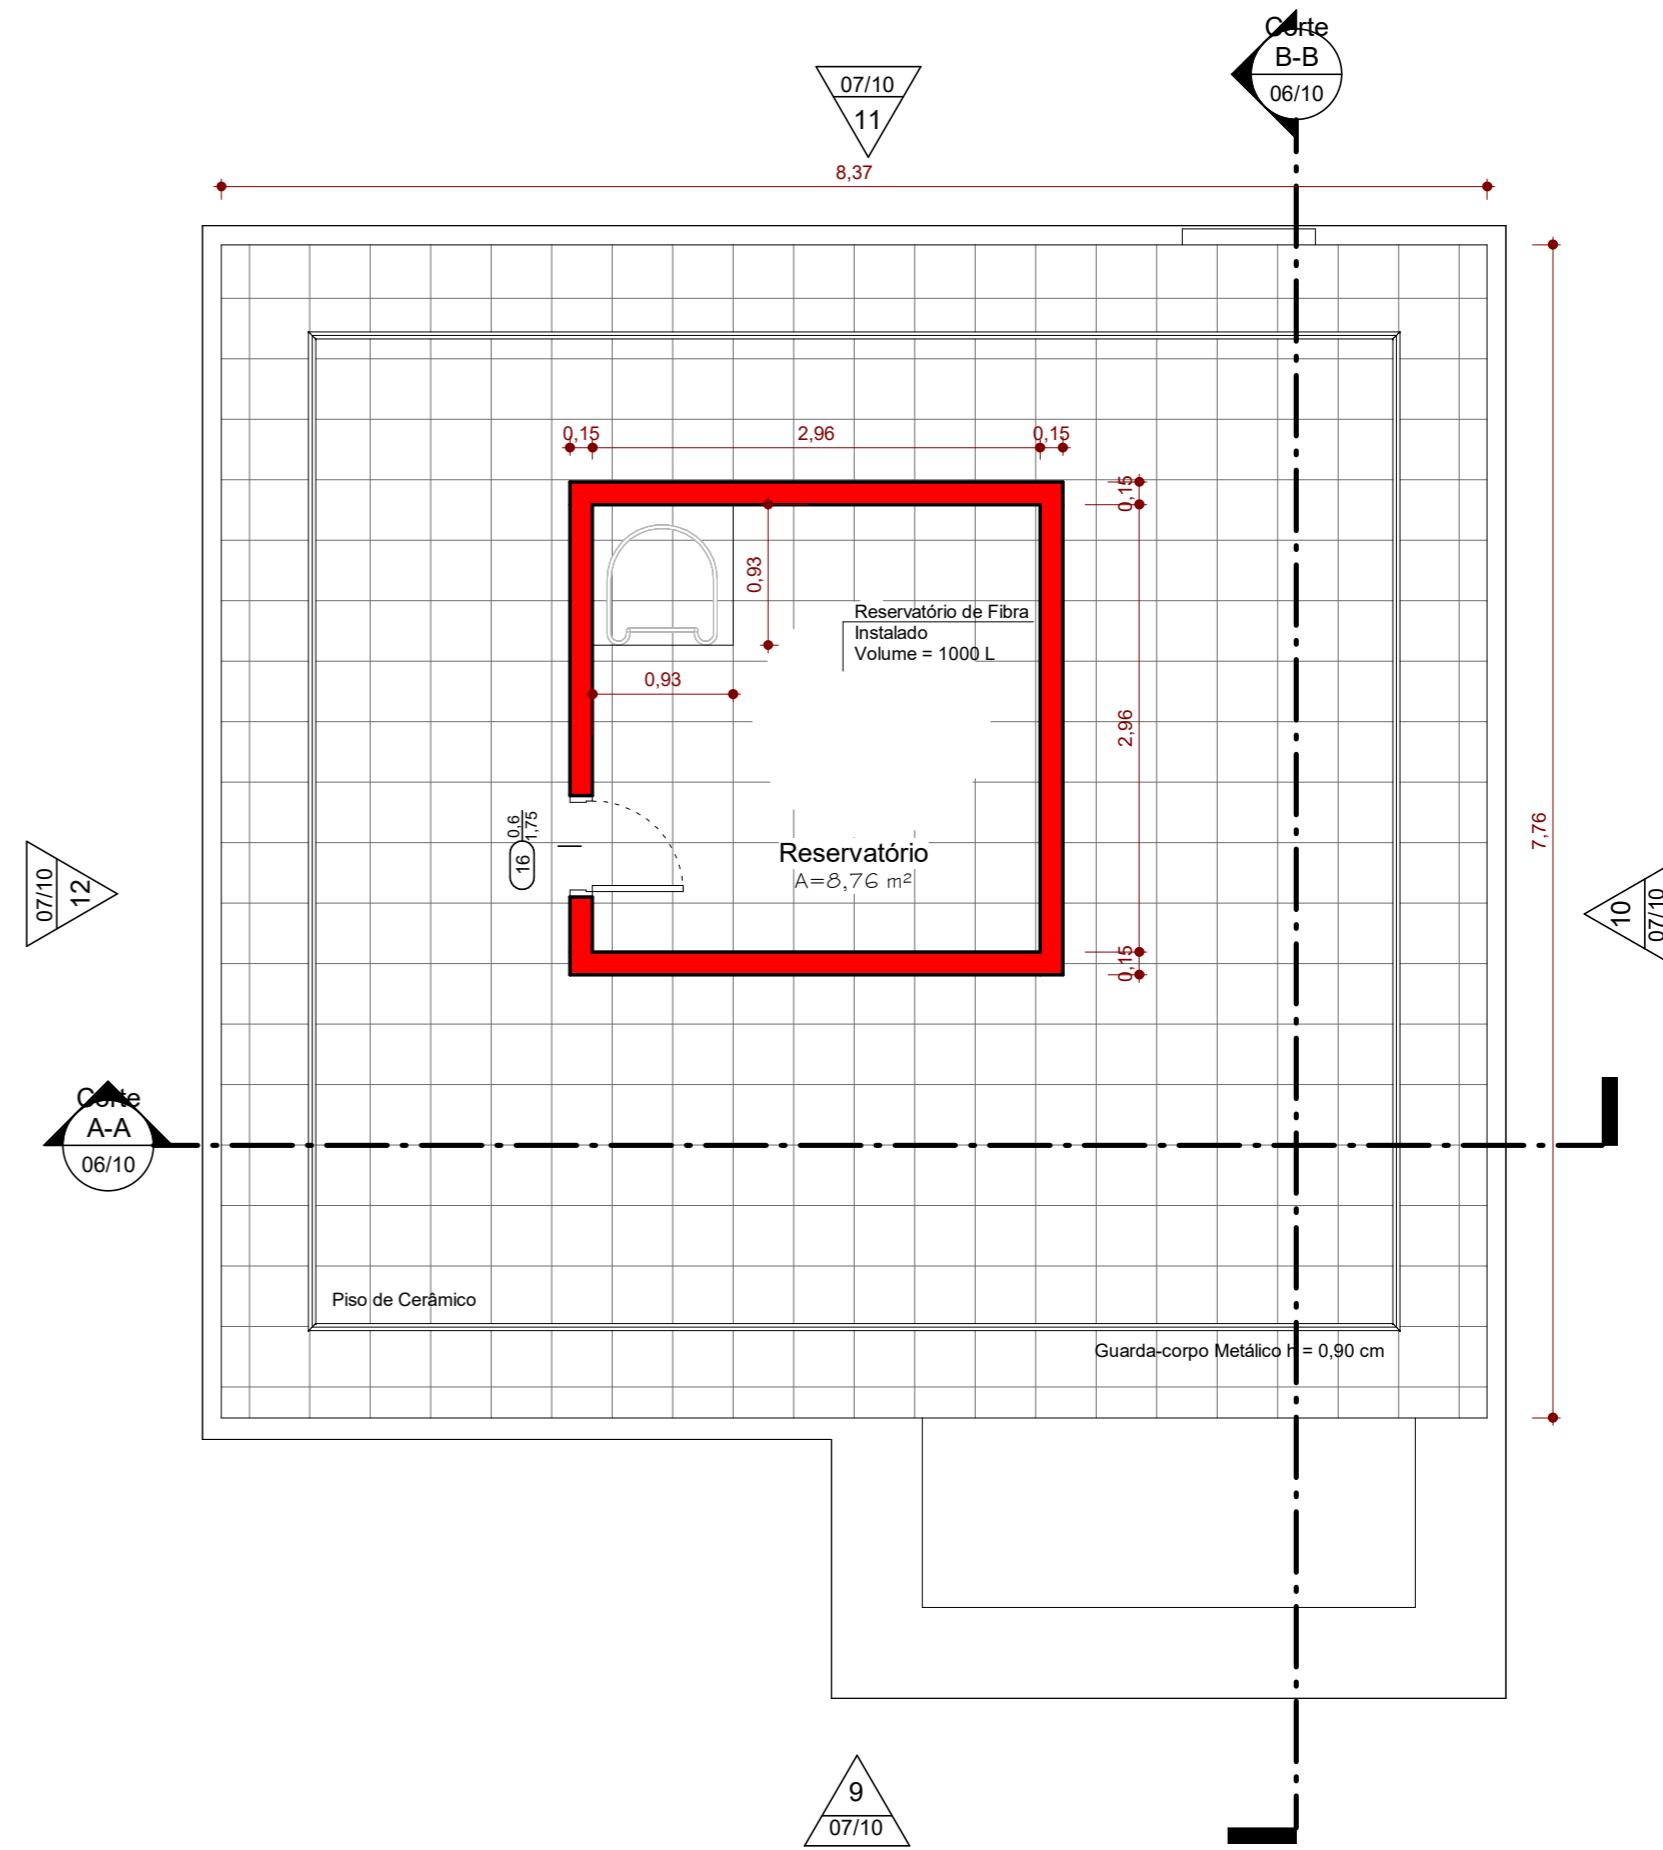


6 **COBERTURA**
ESCALA - 1 : 50


 PORTO DE IMBITUBA S.A.			
Torre de Controle			
Resp. Técnico Eng. Maurício Tonial		Descrição Projeto Arquitetônico da Torre de Controle	
End. Av. Getúlio Vargas, S/N - Área Portuária		Munic. Imbituba	
Desenho Lukas Evaldt	Data Outubro/2020	Escala Indicada	Prancha 05/10

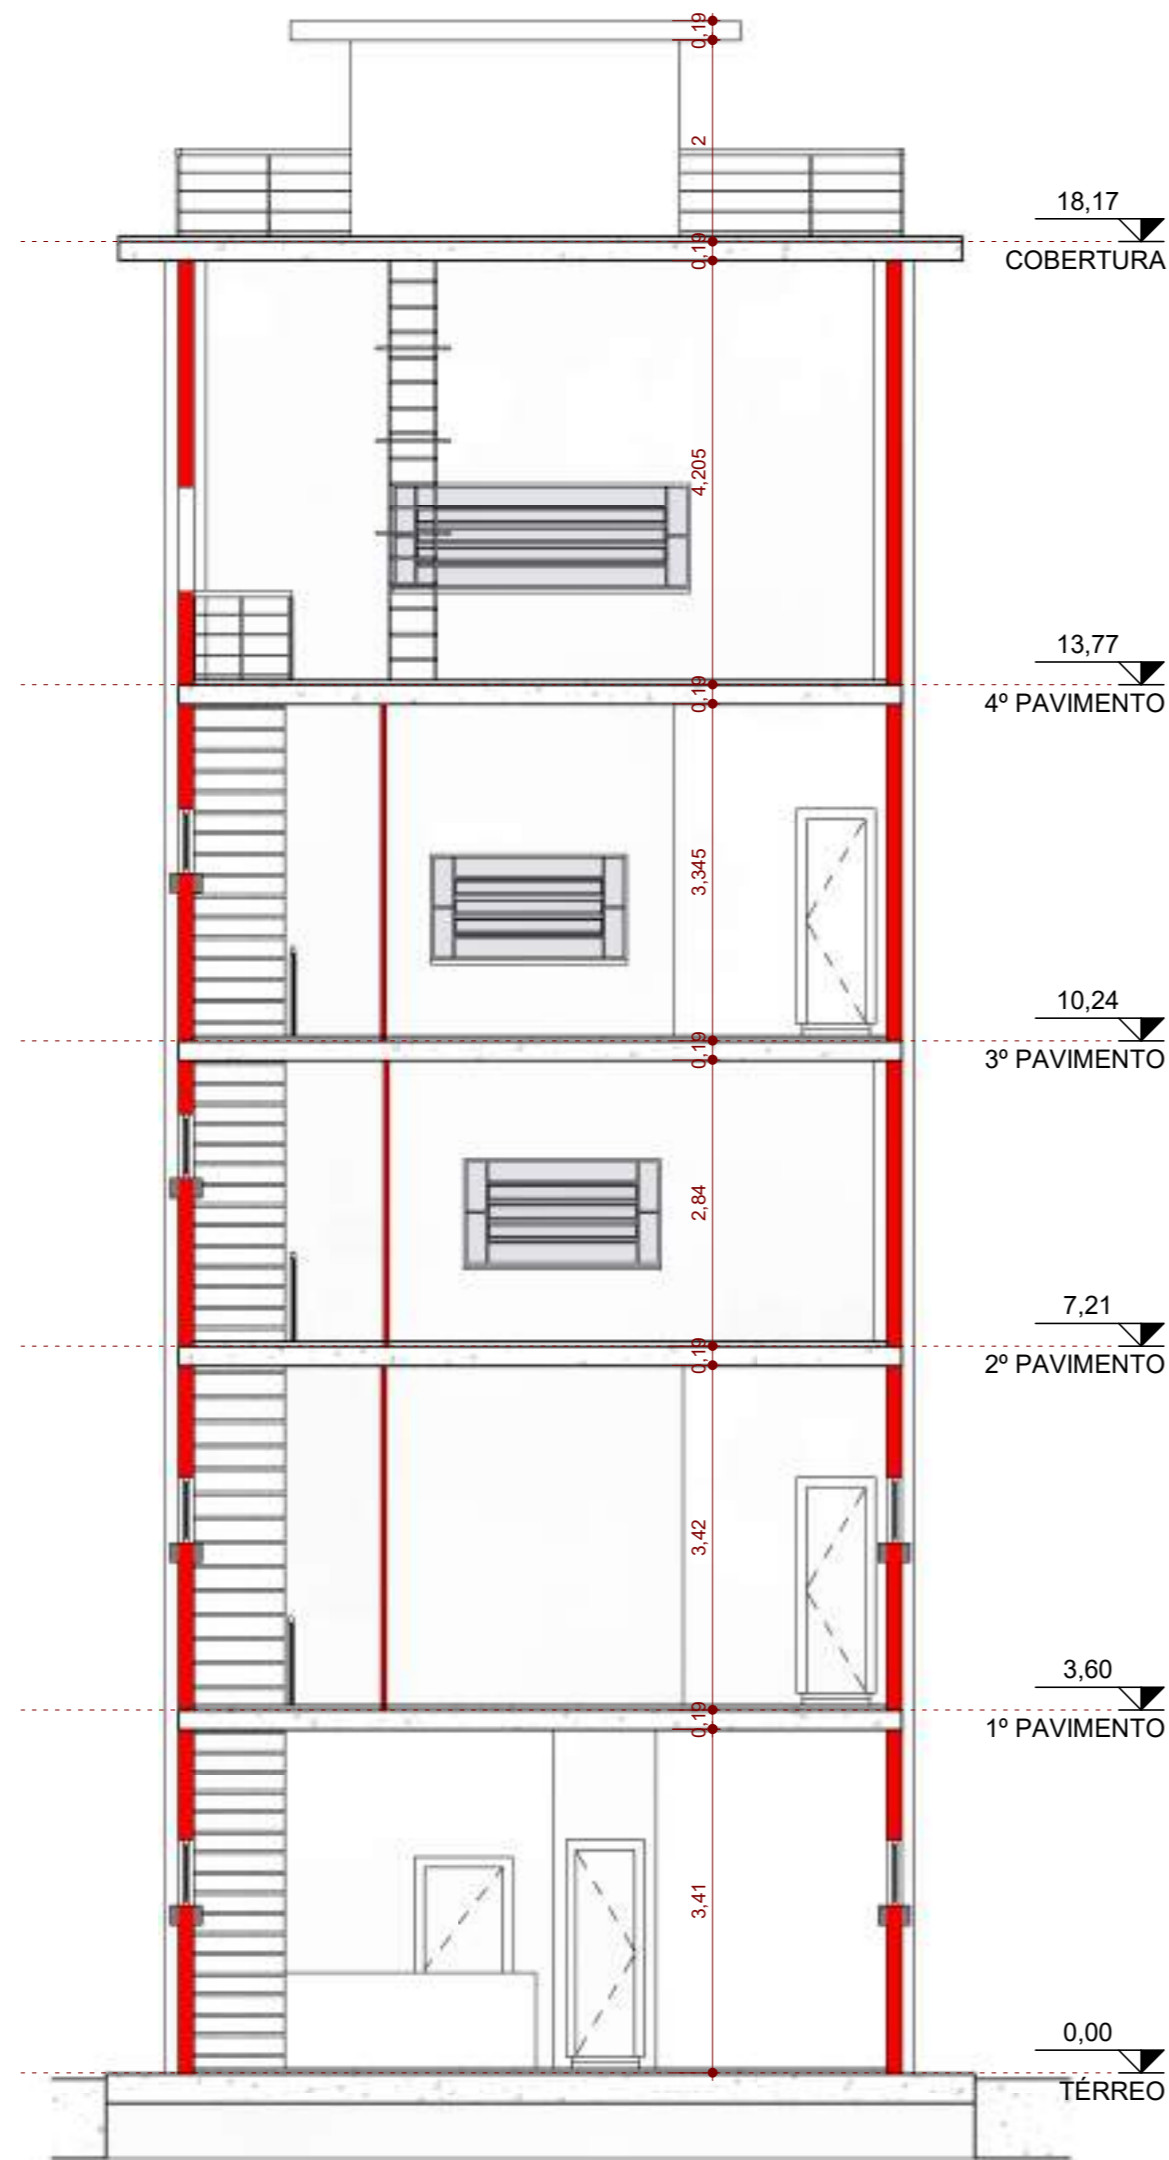


7 **Corte A-A**
ESCALA -1 : 75

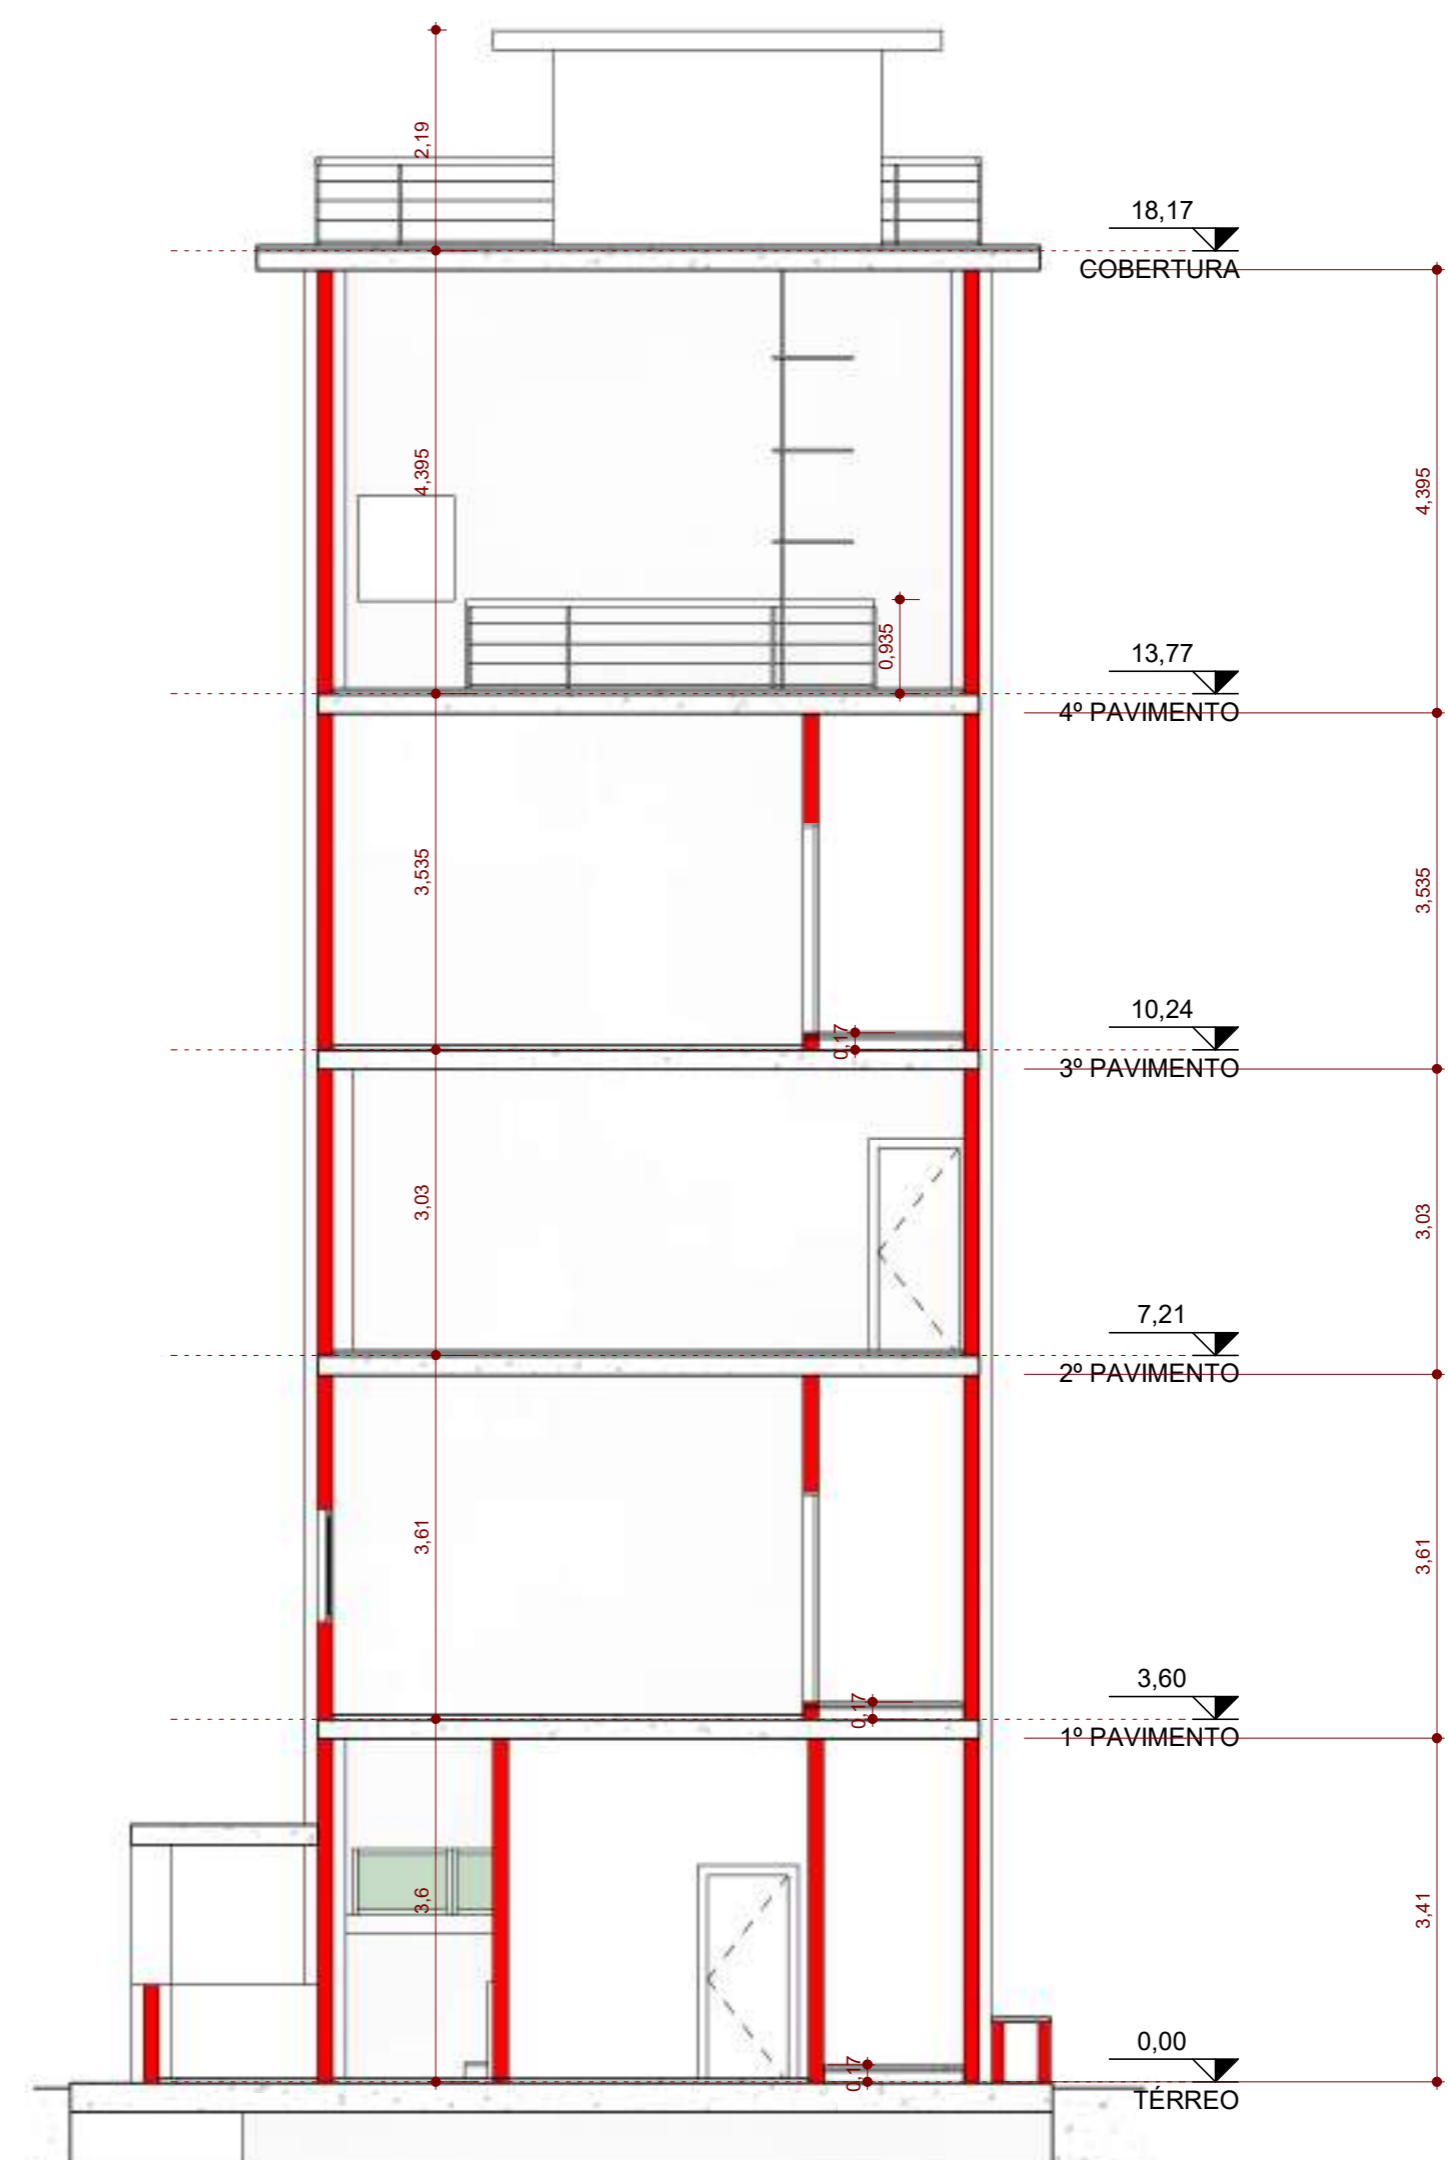


8 **Corte B-B**
ESCALA -1 : 75


 PORTO DE IMBITUBA S.A.			
Torre de Controle			
Resp. Técnico Eng. Maurício Tonial		Descrição Projeto Arquitetônico da Torre de Controle	
End. Av. Getúlio Vargas, S/N - Área Portuária		Munic. Imbituba	
Desenho Lukas Evaldt	Data Outubro/2020	Escala Indicada	Prancha 06/10

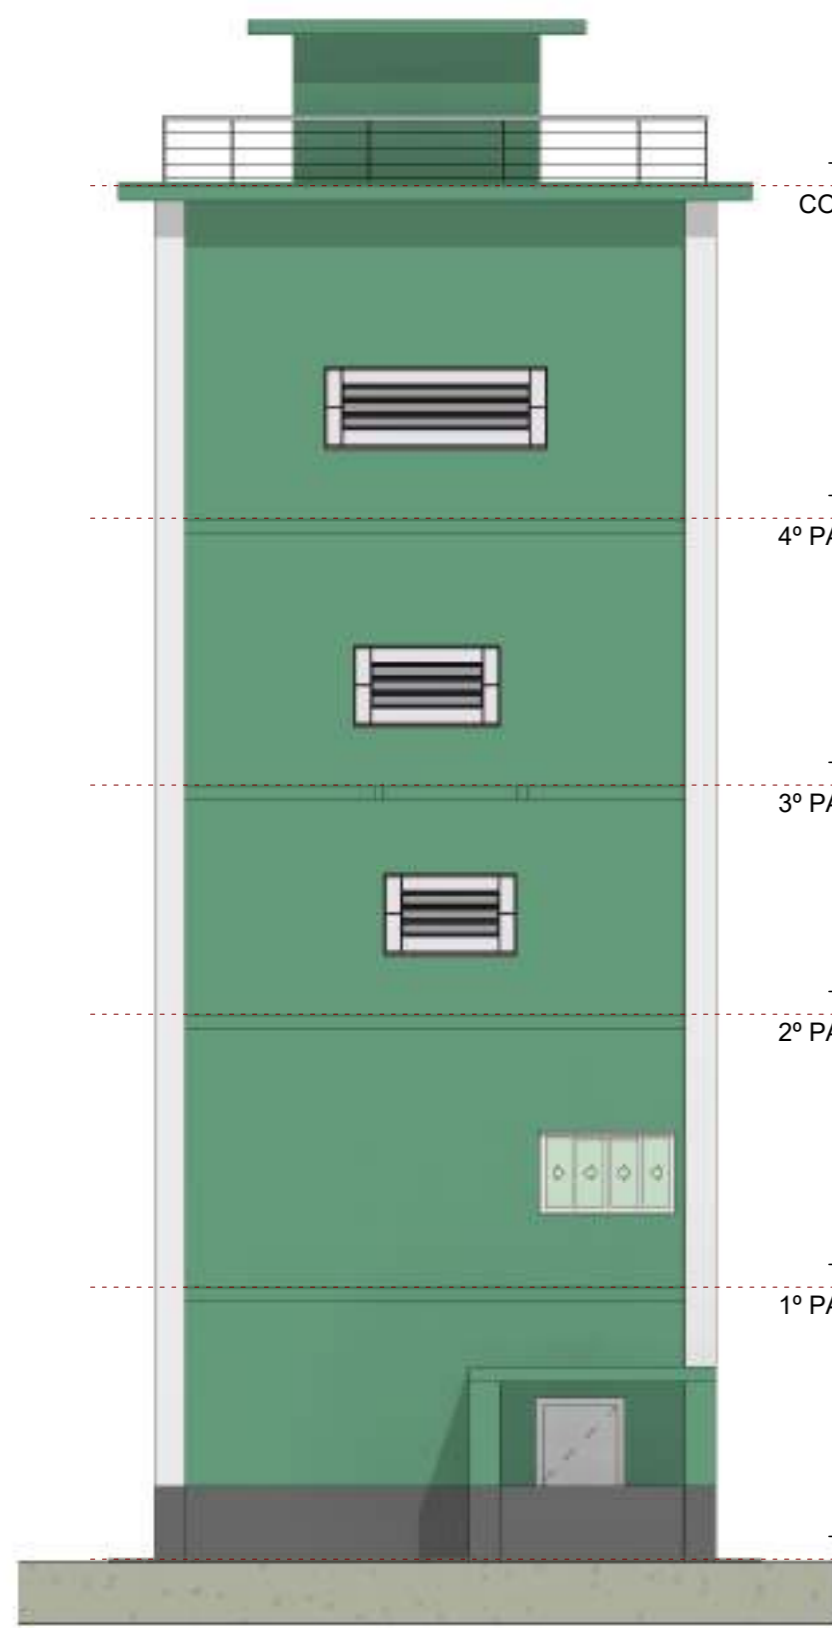


9 **FACHADA FRONTAL**
ESCALA - 1 : 100

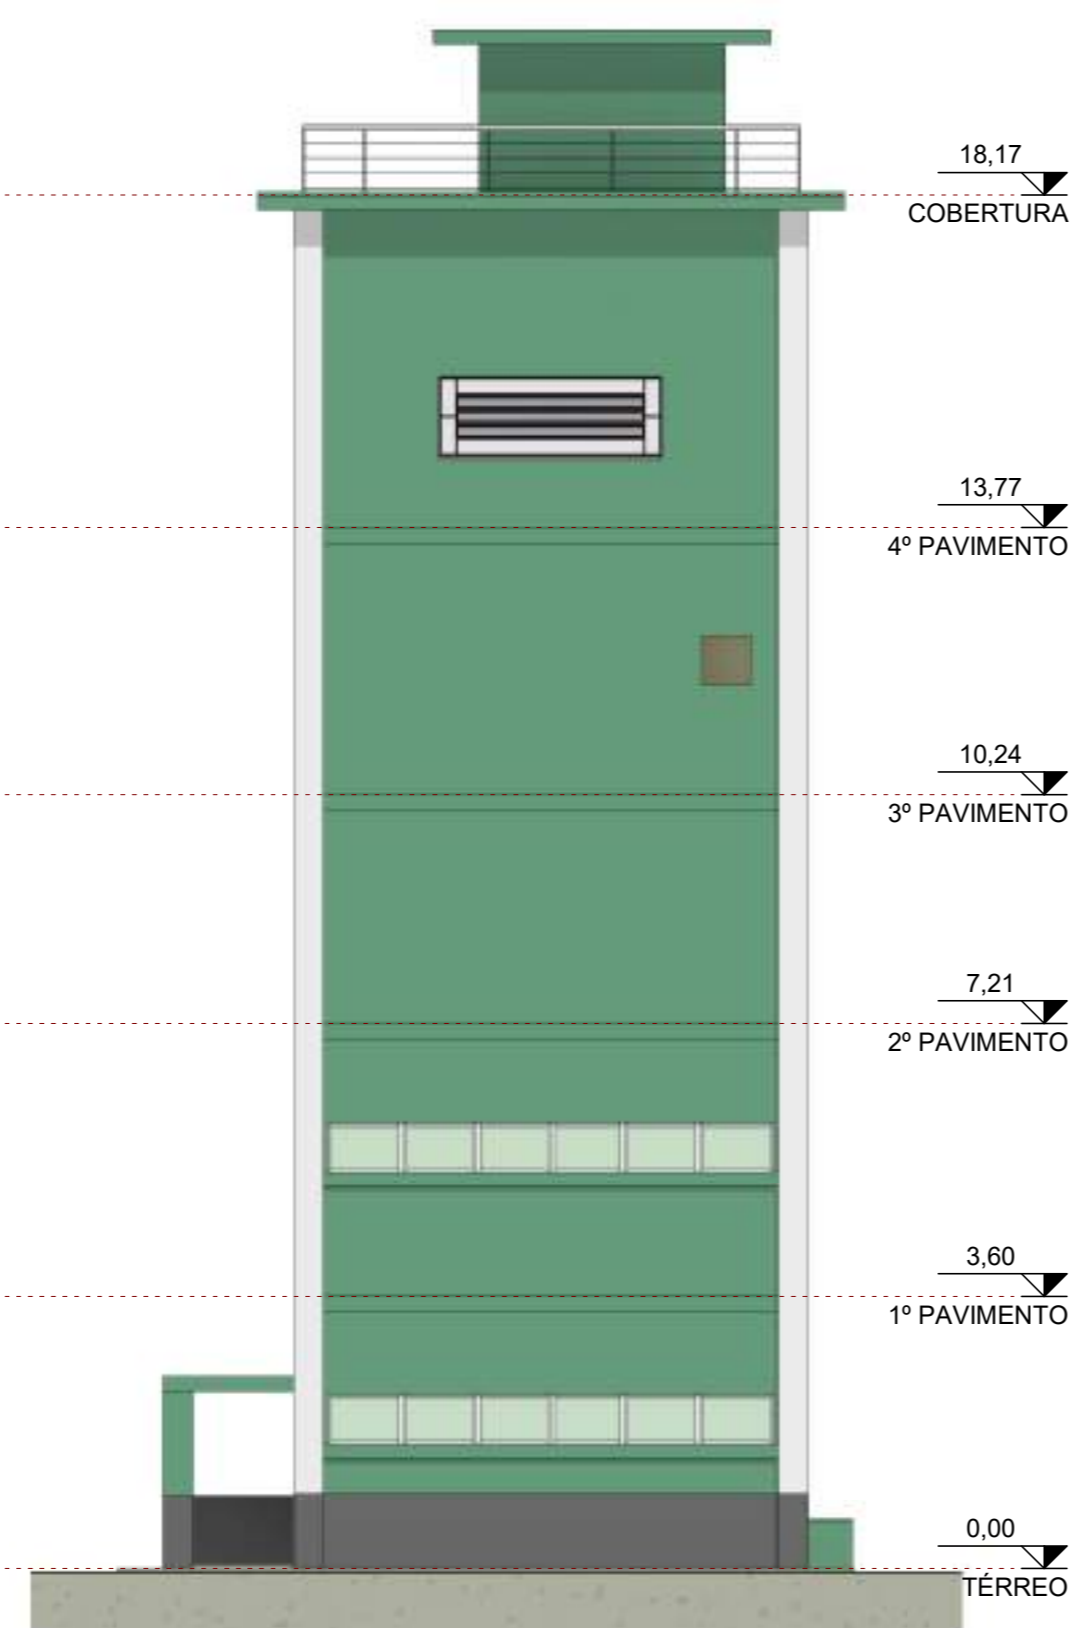


10 **FACHADA LATERAL DIREITA**
ESCALA - 1 : 100

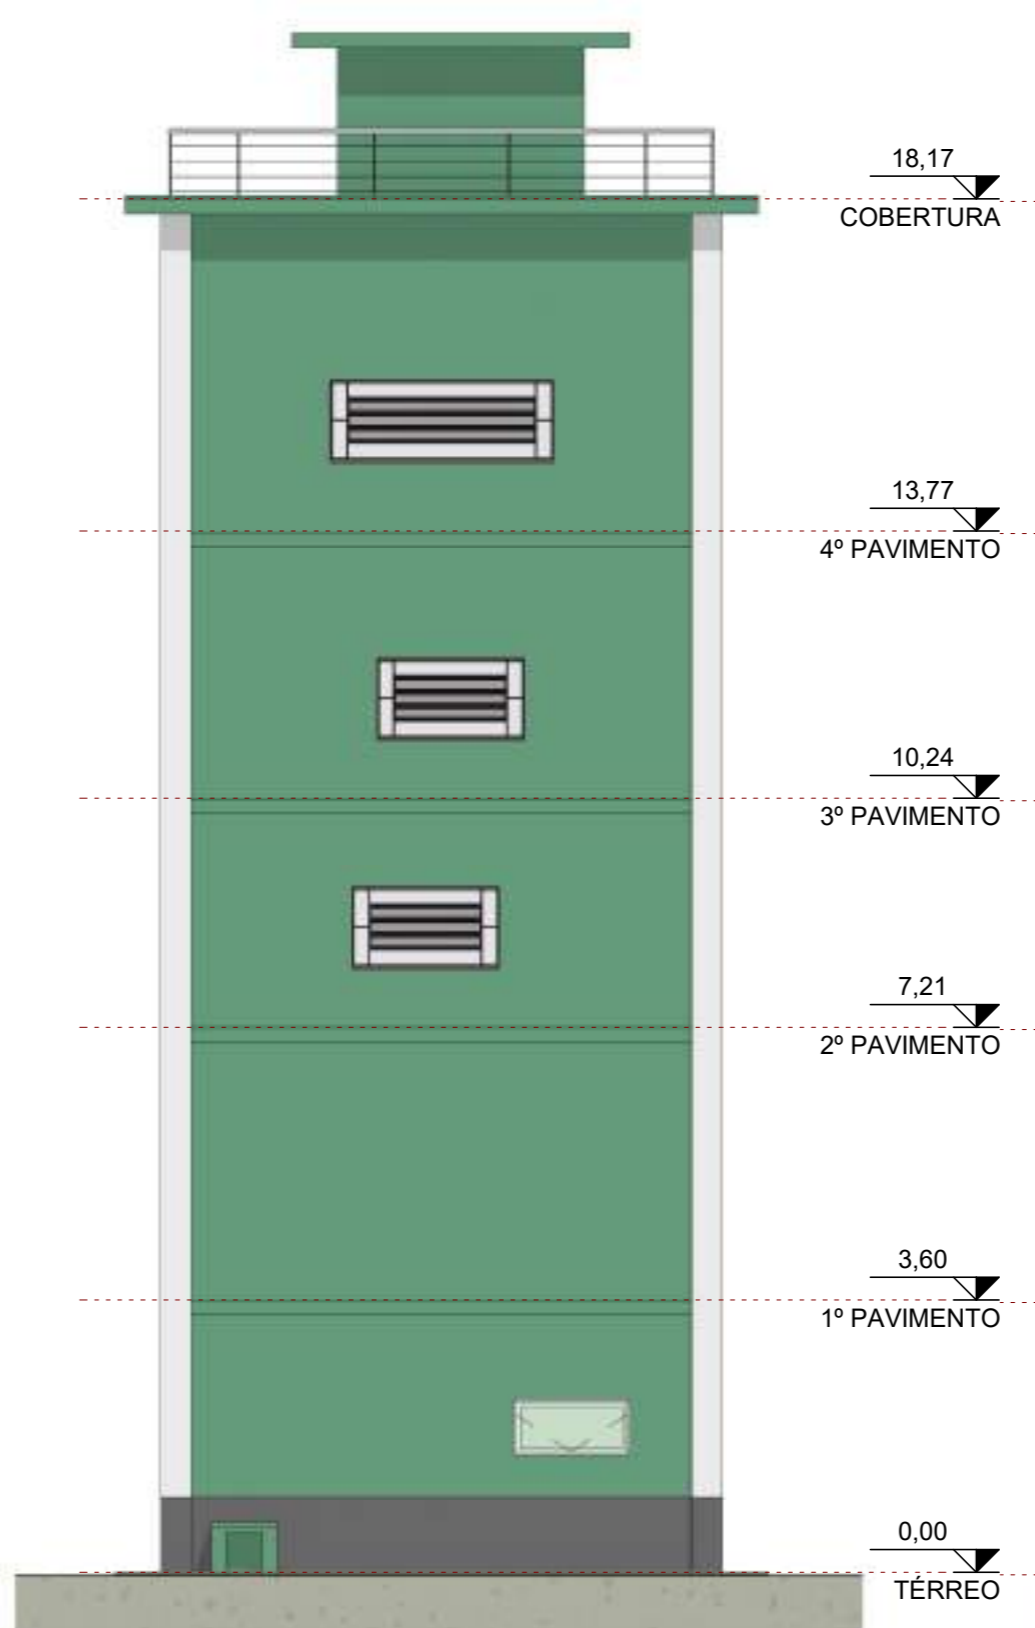

11 **FACHADA FUNDOS**
ESCALA - 1 : 100

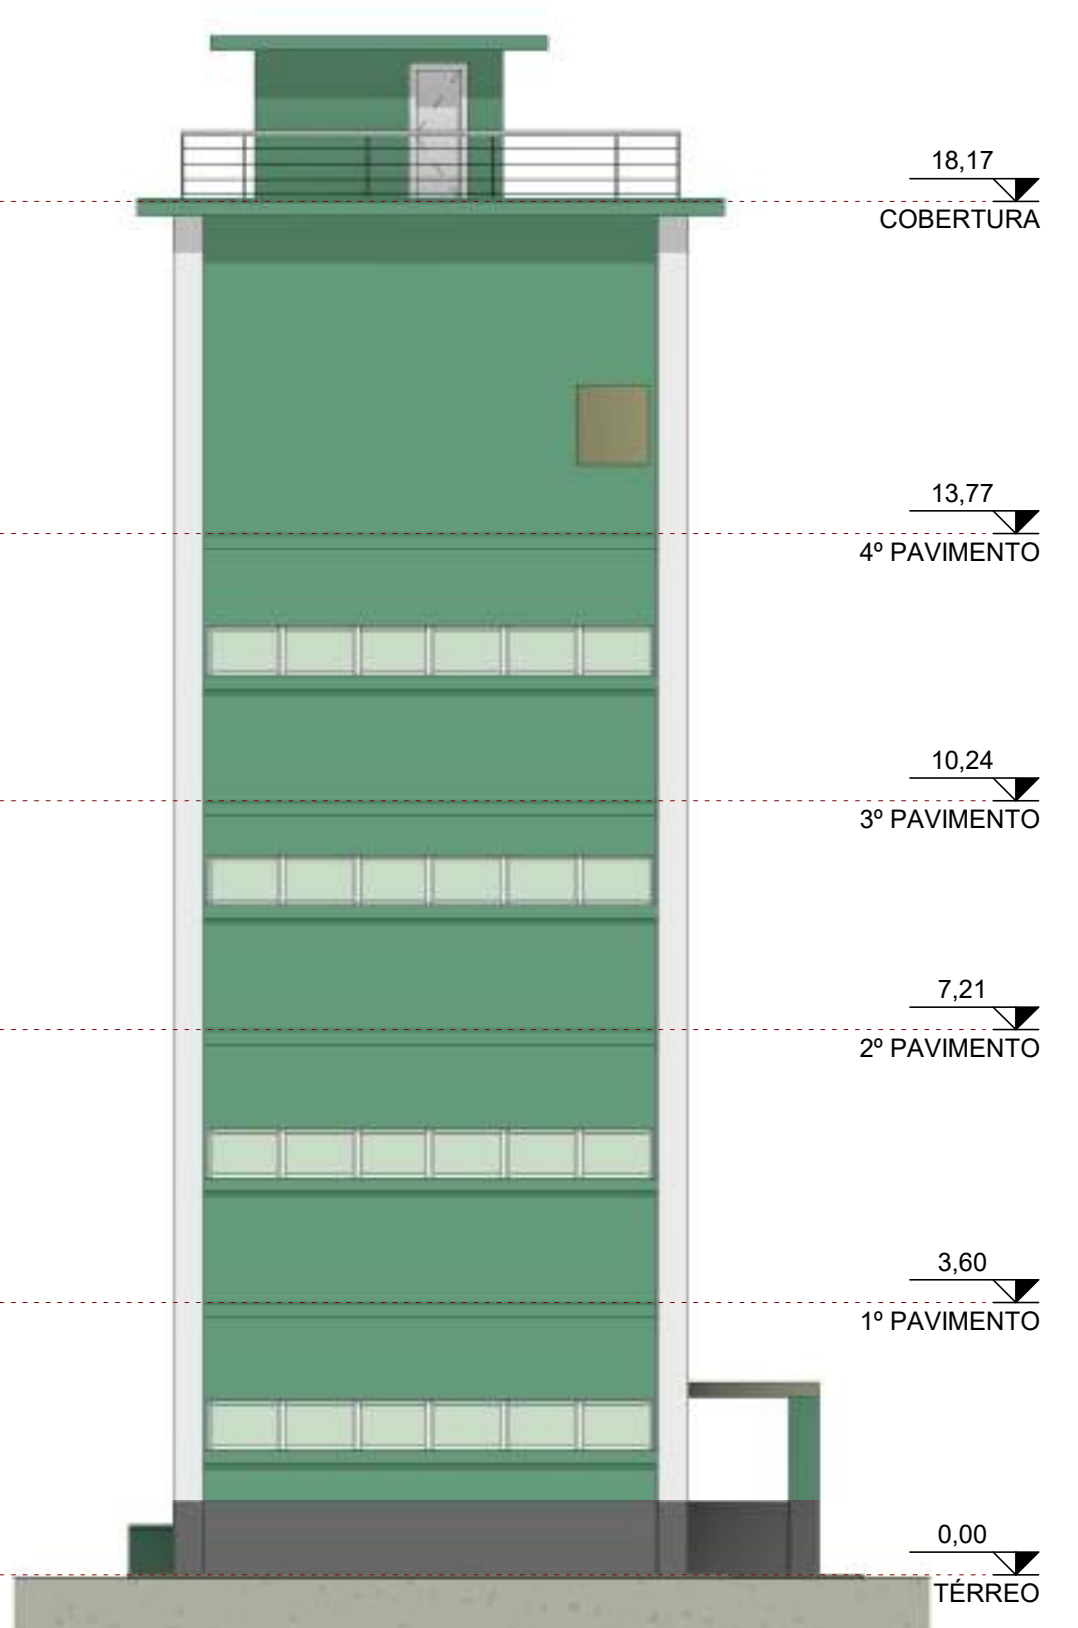


12 **FACHADA LATERAL ESQUERDA**
ESCALA - 1 : 100

 PORTO DE IMBITUBA S.A.	
Título <h2 style="text-align: center;">Torre de Controle</h2>	
Resp. Técnico Eng. Maurício Tonial	Descrição Projeto Arquitetônico da Torre de Controle
End. Av. Getúlio Vargas, S/N - Área Portuária	Munic. Imbituba
Desenho Lukas Evaldt	Data Outubro/2020
Escala Indicada	Prancha 07/10


LEVANTAMENTO FOTOGRÁFICO




		PORTO DE IMBITUBA S.A.	
Título		Torre de Controle	
Resp. Técnico	Descrição		
Eng. Maurício Tonial	Projeto Arquitetônico da Torre de Controle		
End.	Av. Getúlio Vargas, S/N - Área Portuária	Munic.	Imbituba
Desenho	Data	Escala	Prancha
Lukas Evaldt	Outubro/2020	Indicada	08/10


LEVANTAMENTO FOTOGRÁFICO



		PORTO DE IMBITUBA S.A.	
Título			
		Torre de Controle	
Resp. Técnico		Descrição	
Eng. Maurício Tonial		Projeto Arquitetônico da Torre de Controle	
End.		Munic.	
Av. Getúlio Vargas, S/N - Área Portuária		Imbituba	
Desenho	Data	Escala	Prancha
Lukas Evaldt	Outubro/2020	Indicada	09/10

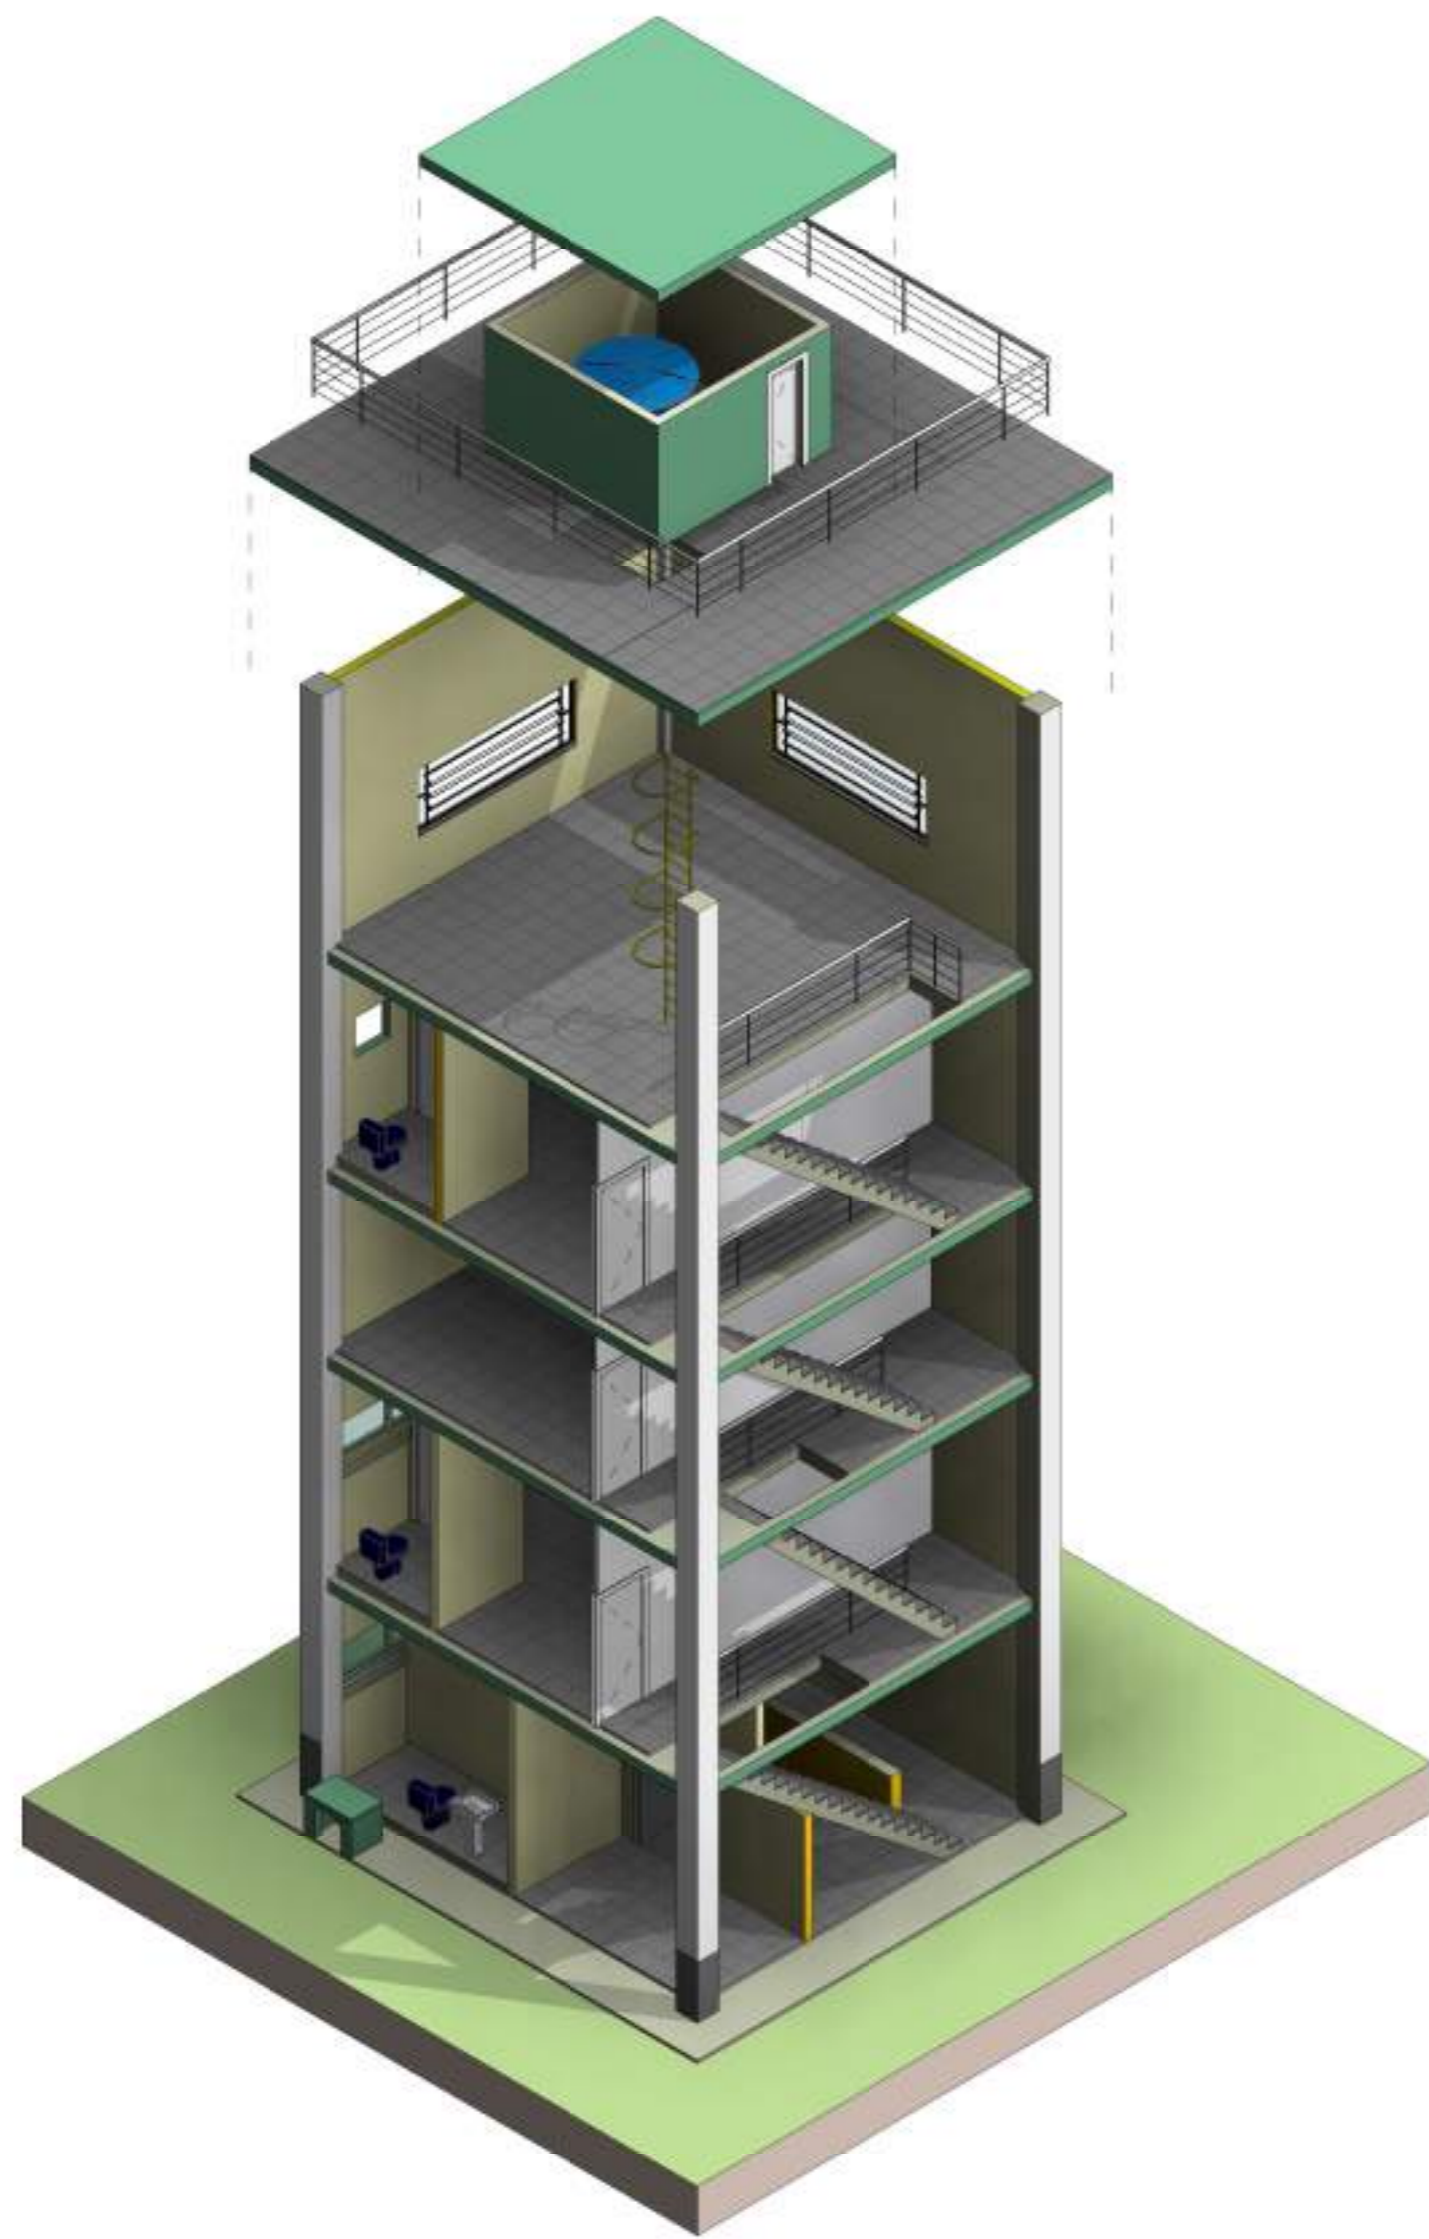

13 **3D ISOMETRICO 01**

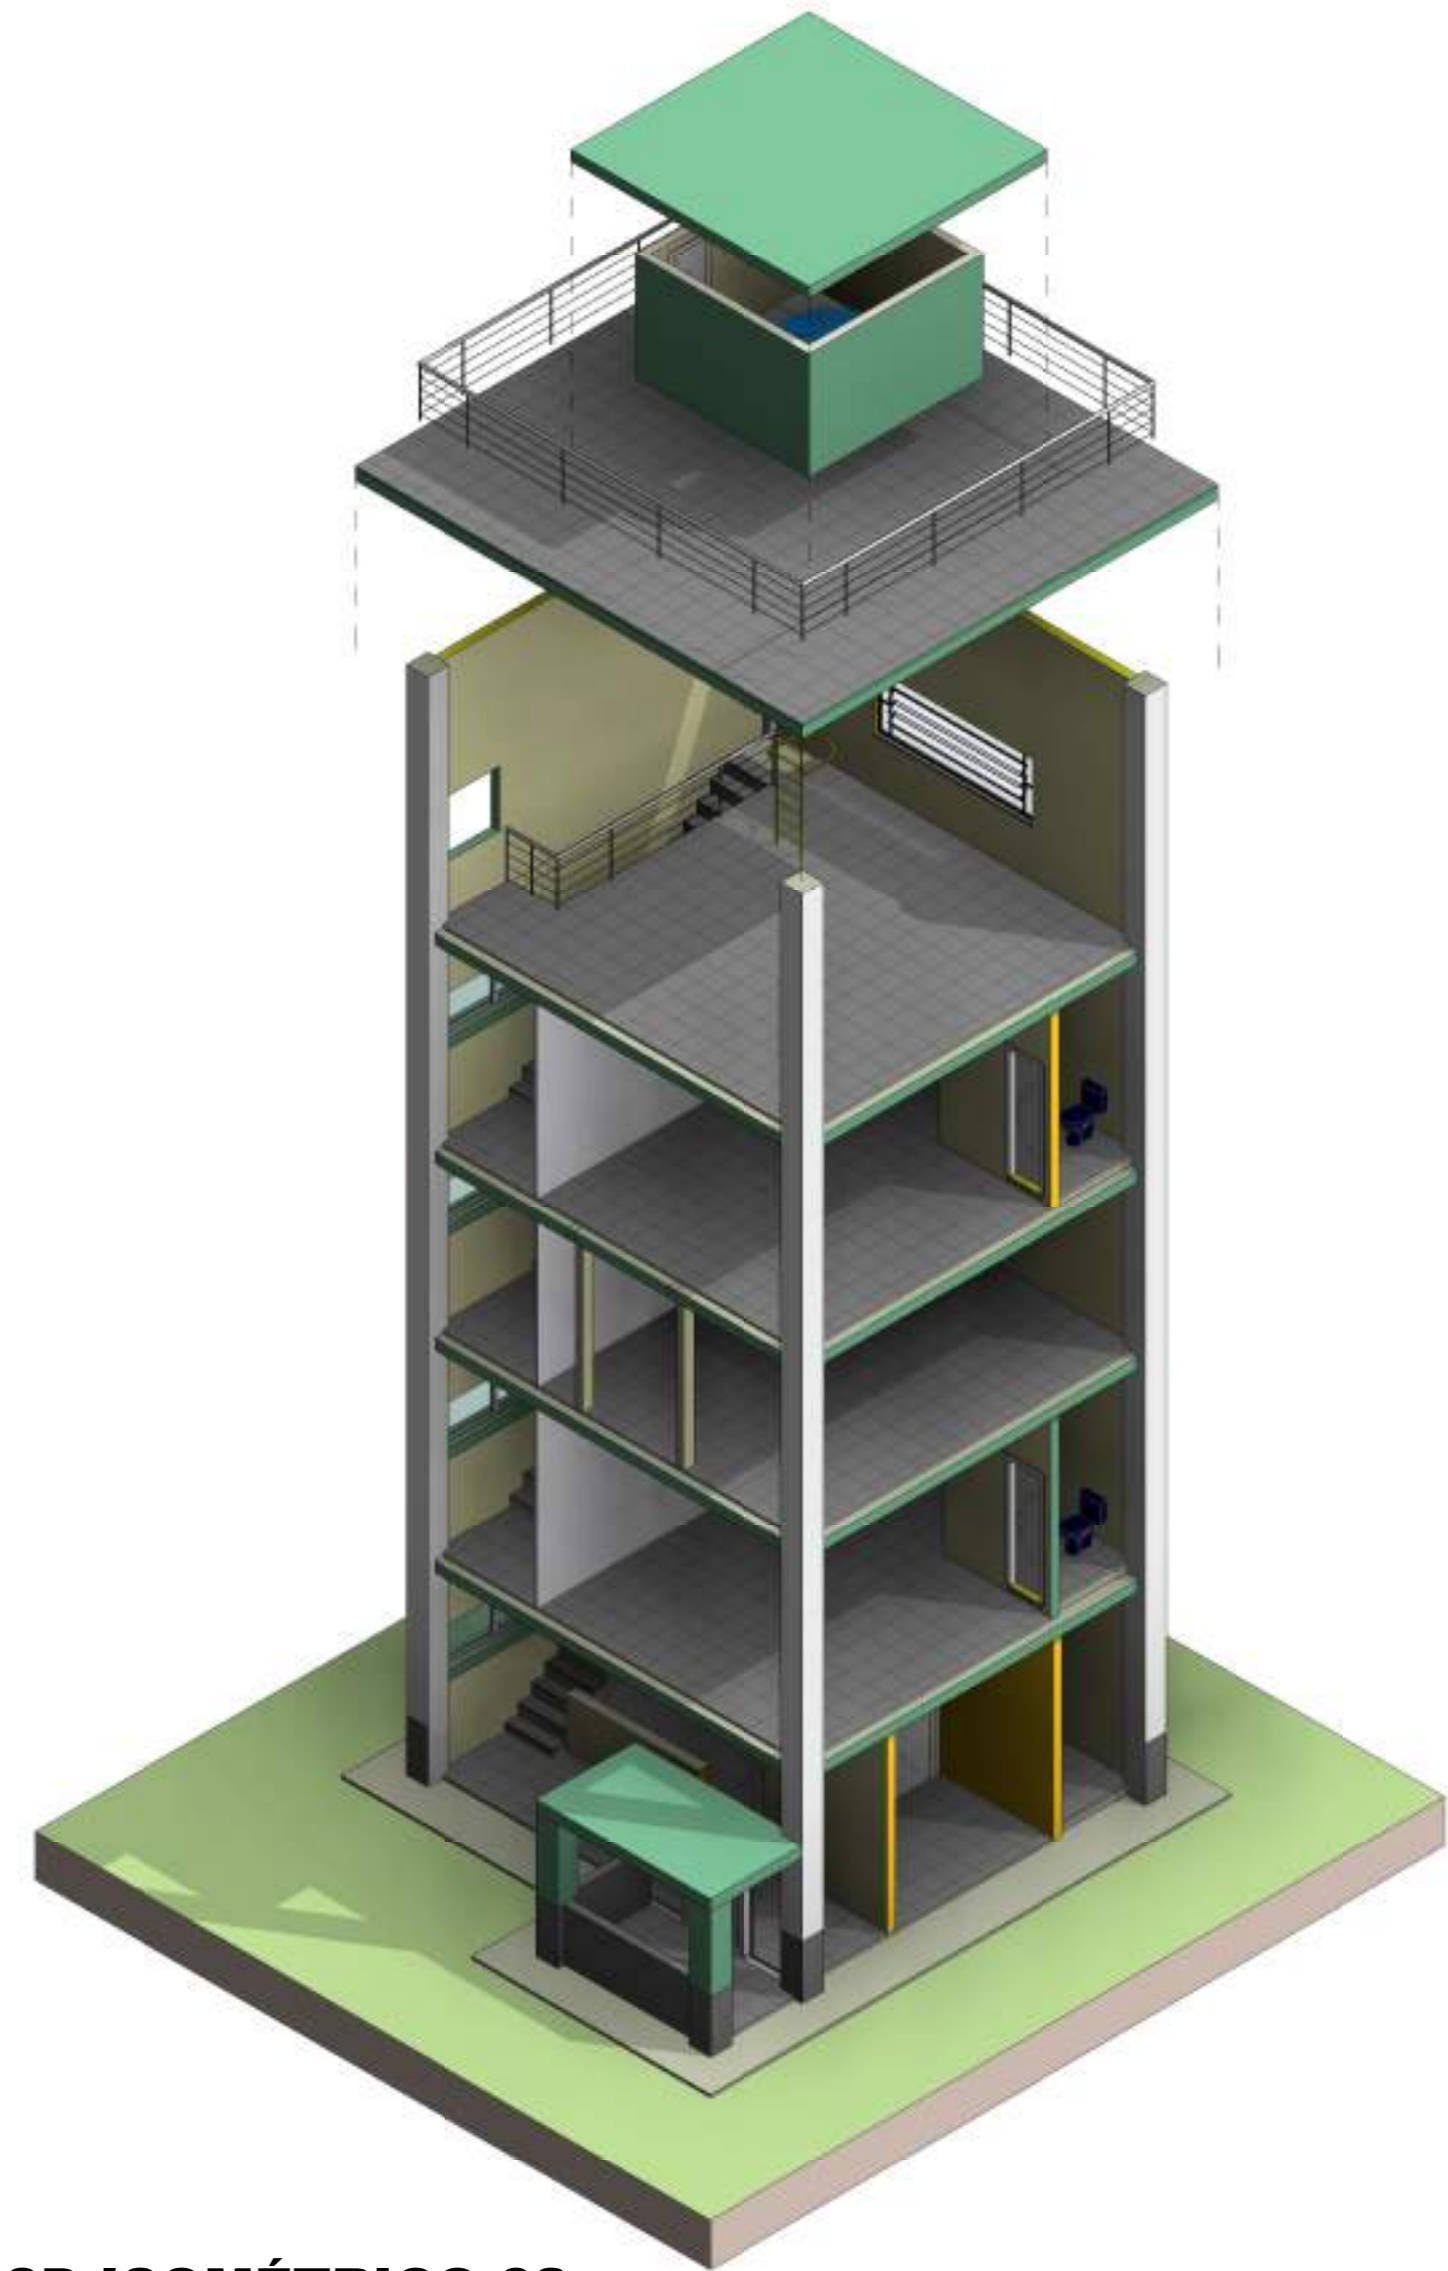

14 **3D ISOMÉTRICO 02**

		PORTO DE IMBITUBA S.A.	
Título Torre de Controle			
Resp. Técnico Eng. Maurício Tonial		Descrição Projeto Arquitetônico da Torre de Controle	
End. Av. Getúlio Vargas, S/N - Área Portuária		Munic. Imbituba	
Desenho Lukas Evaldt	Data Outubro/2020	Escala Indicada	Prancha 10/10