





Locação colunas e paredes ( 1 : 100 )

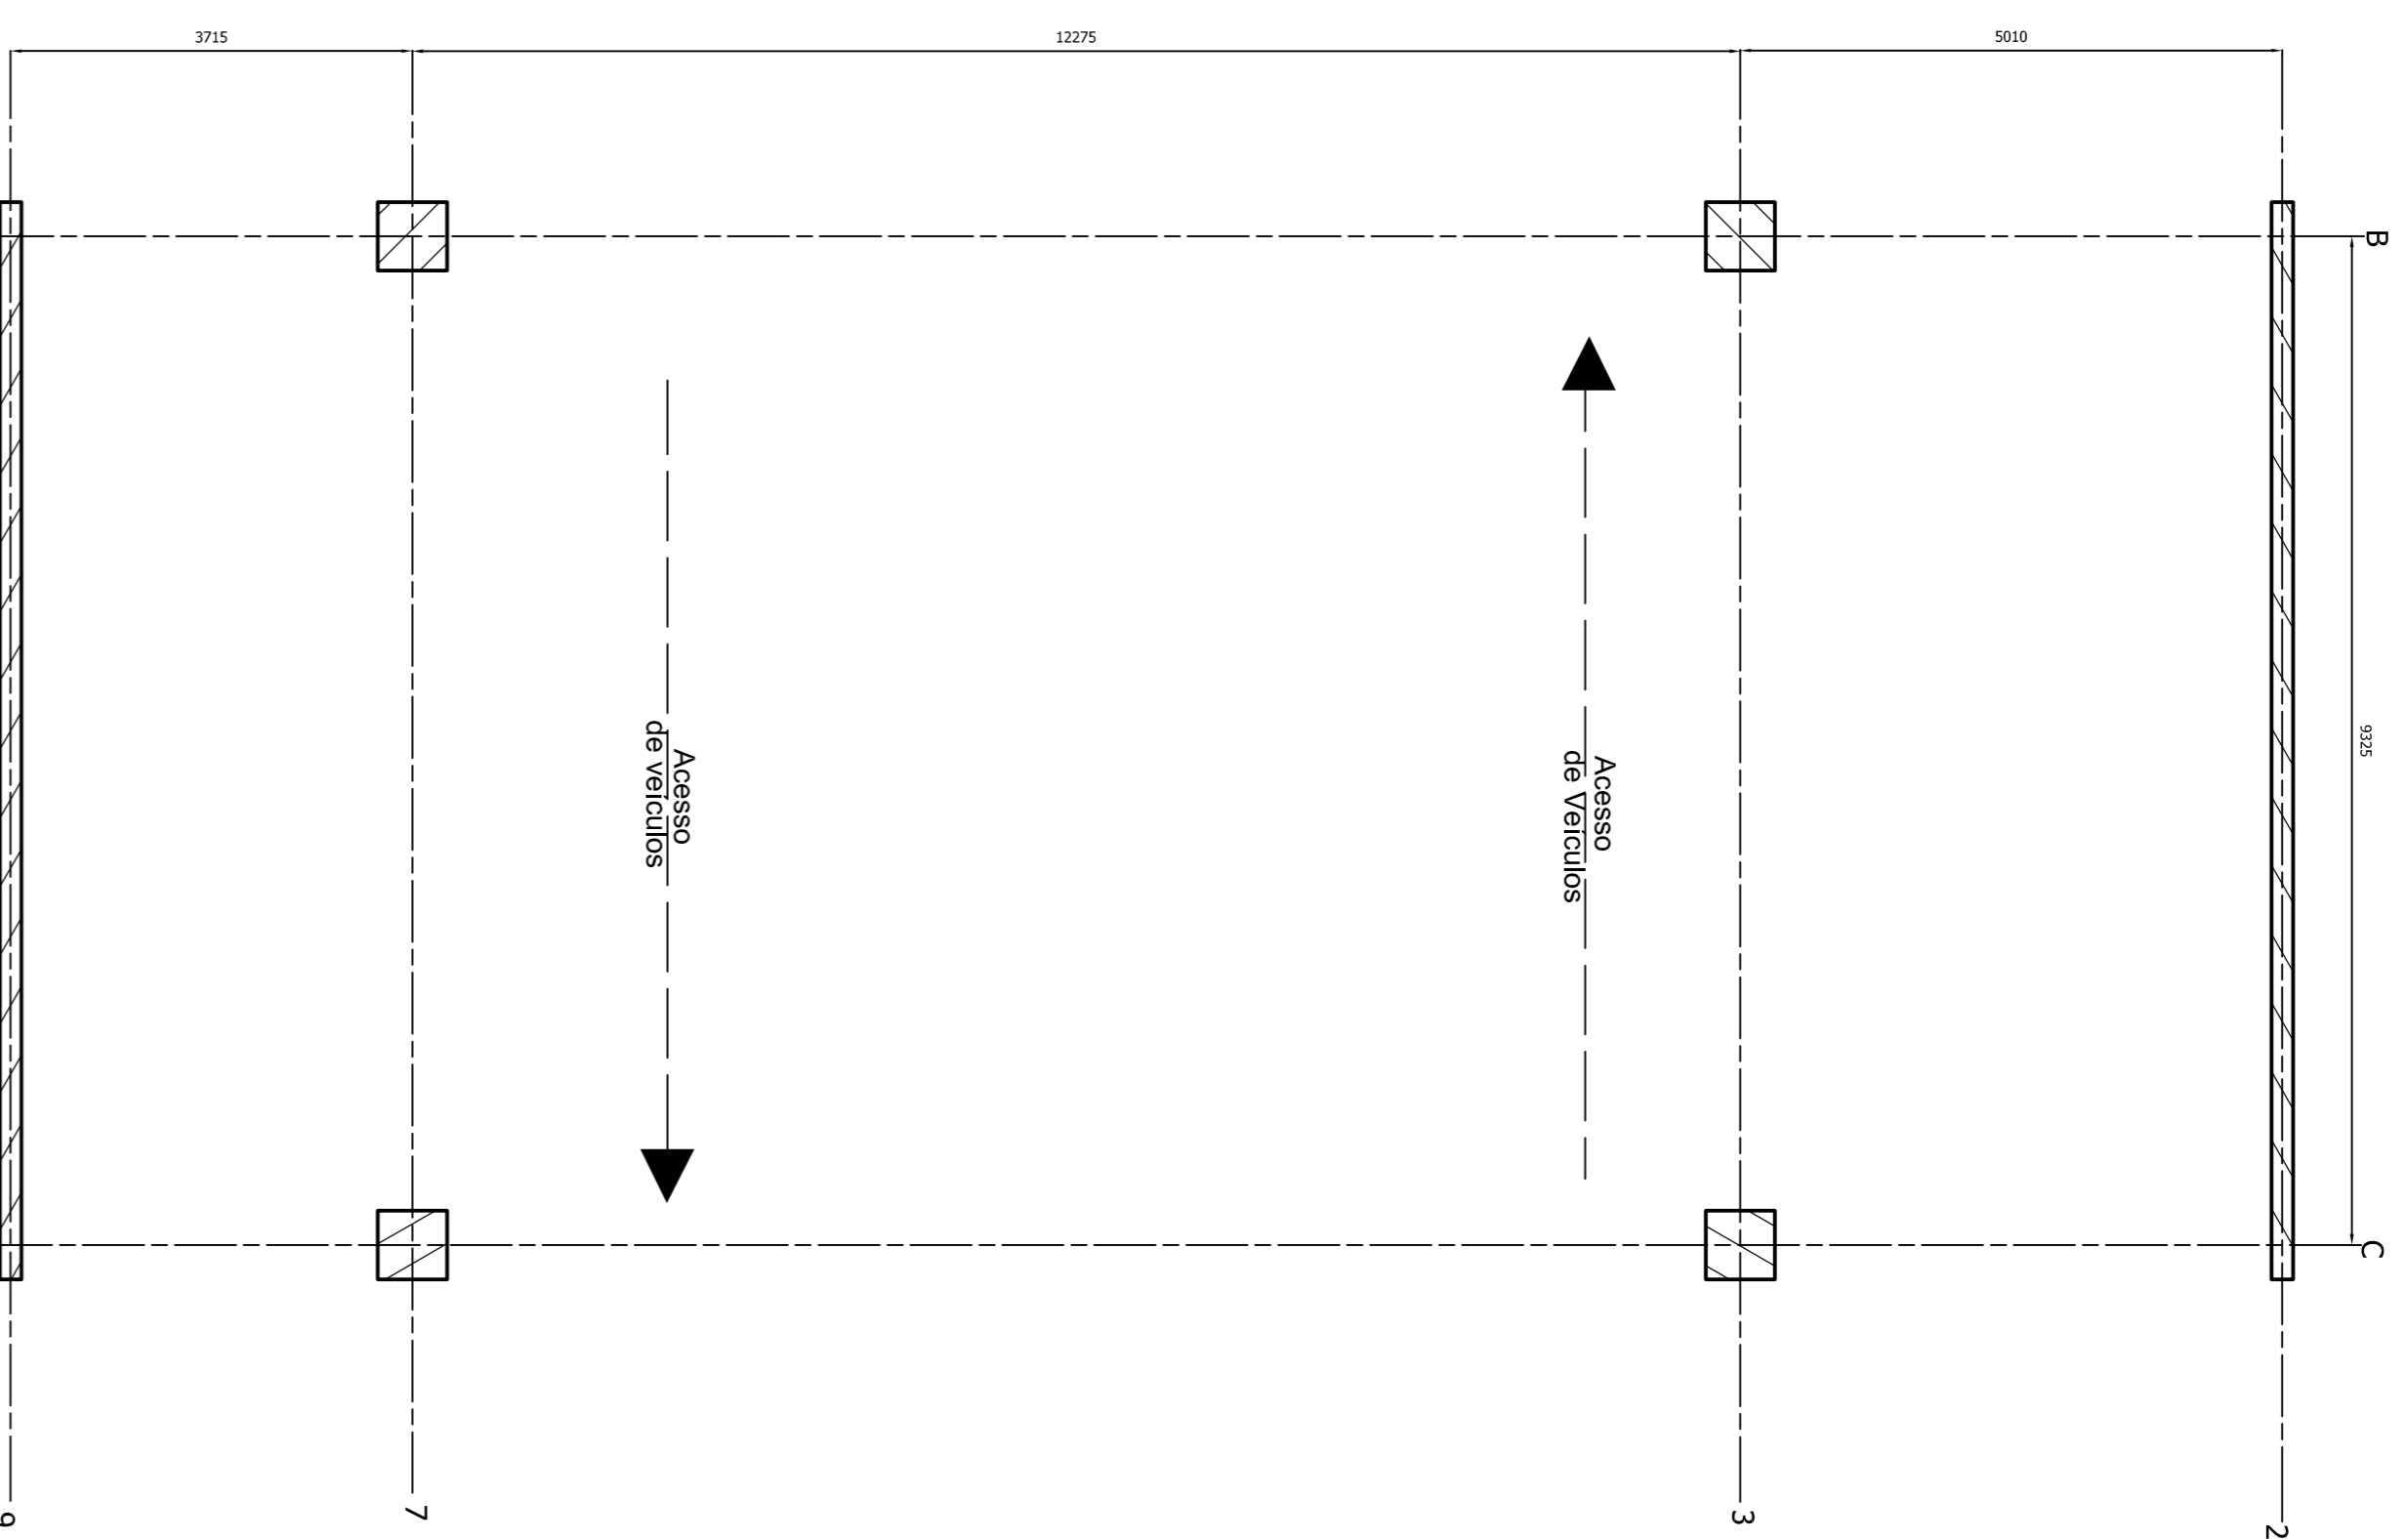

Paginação da telhas forro ( 1 : 100 )


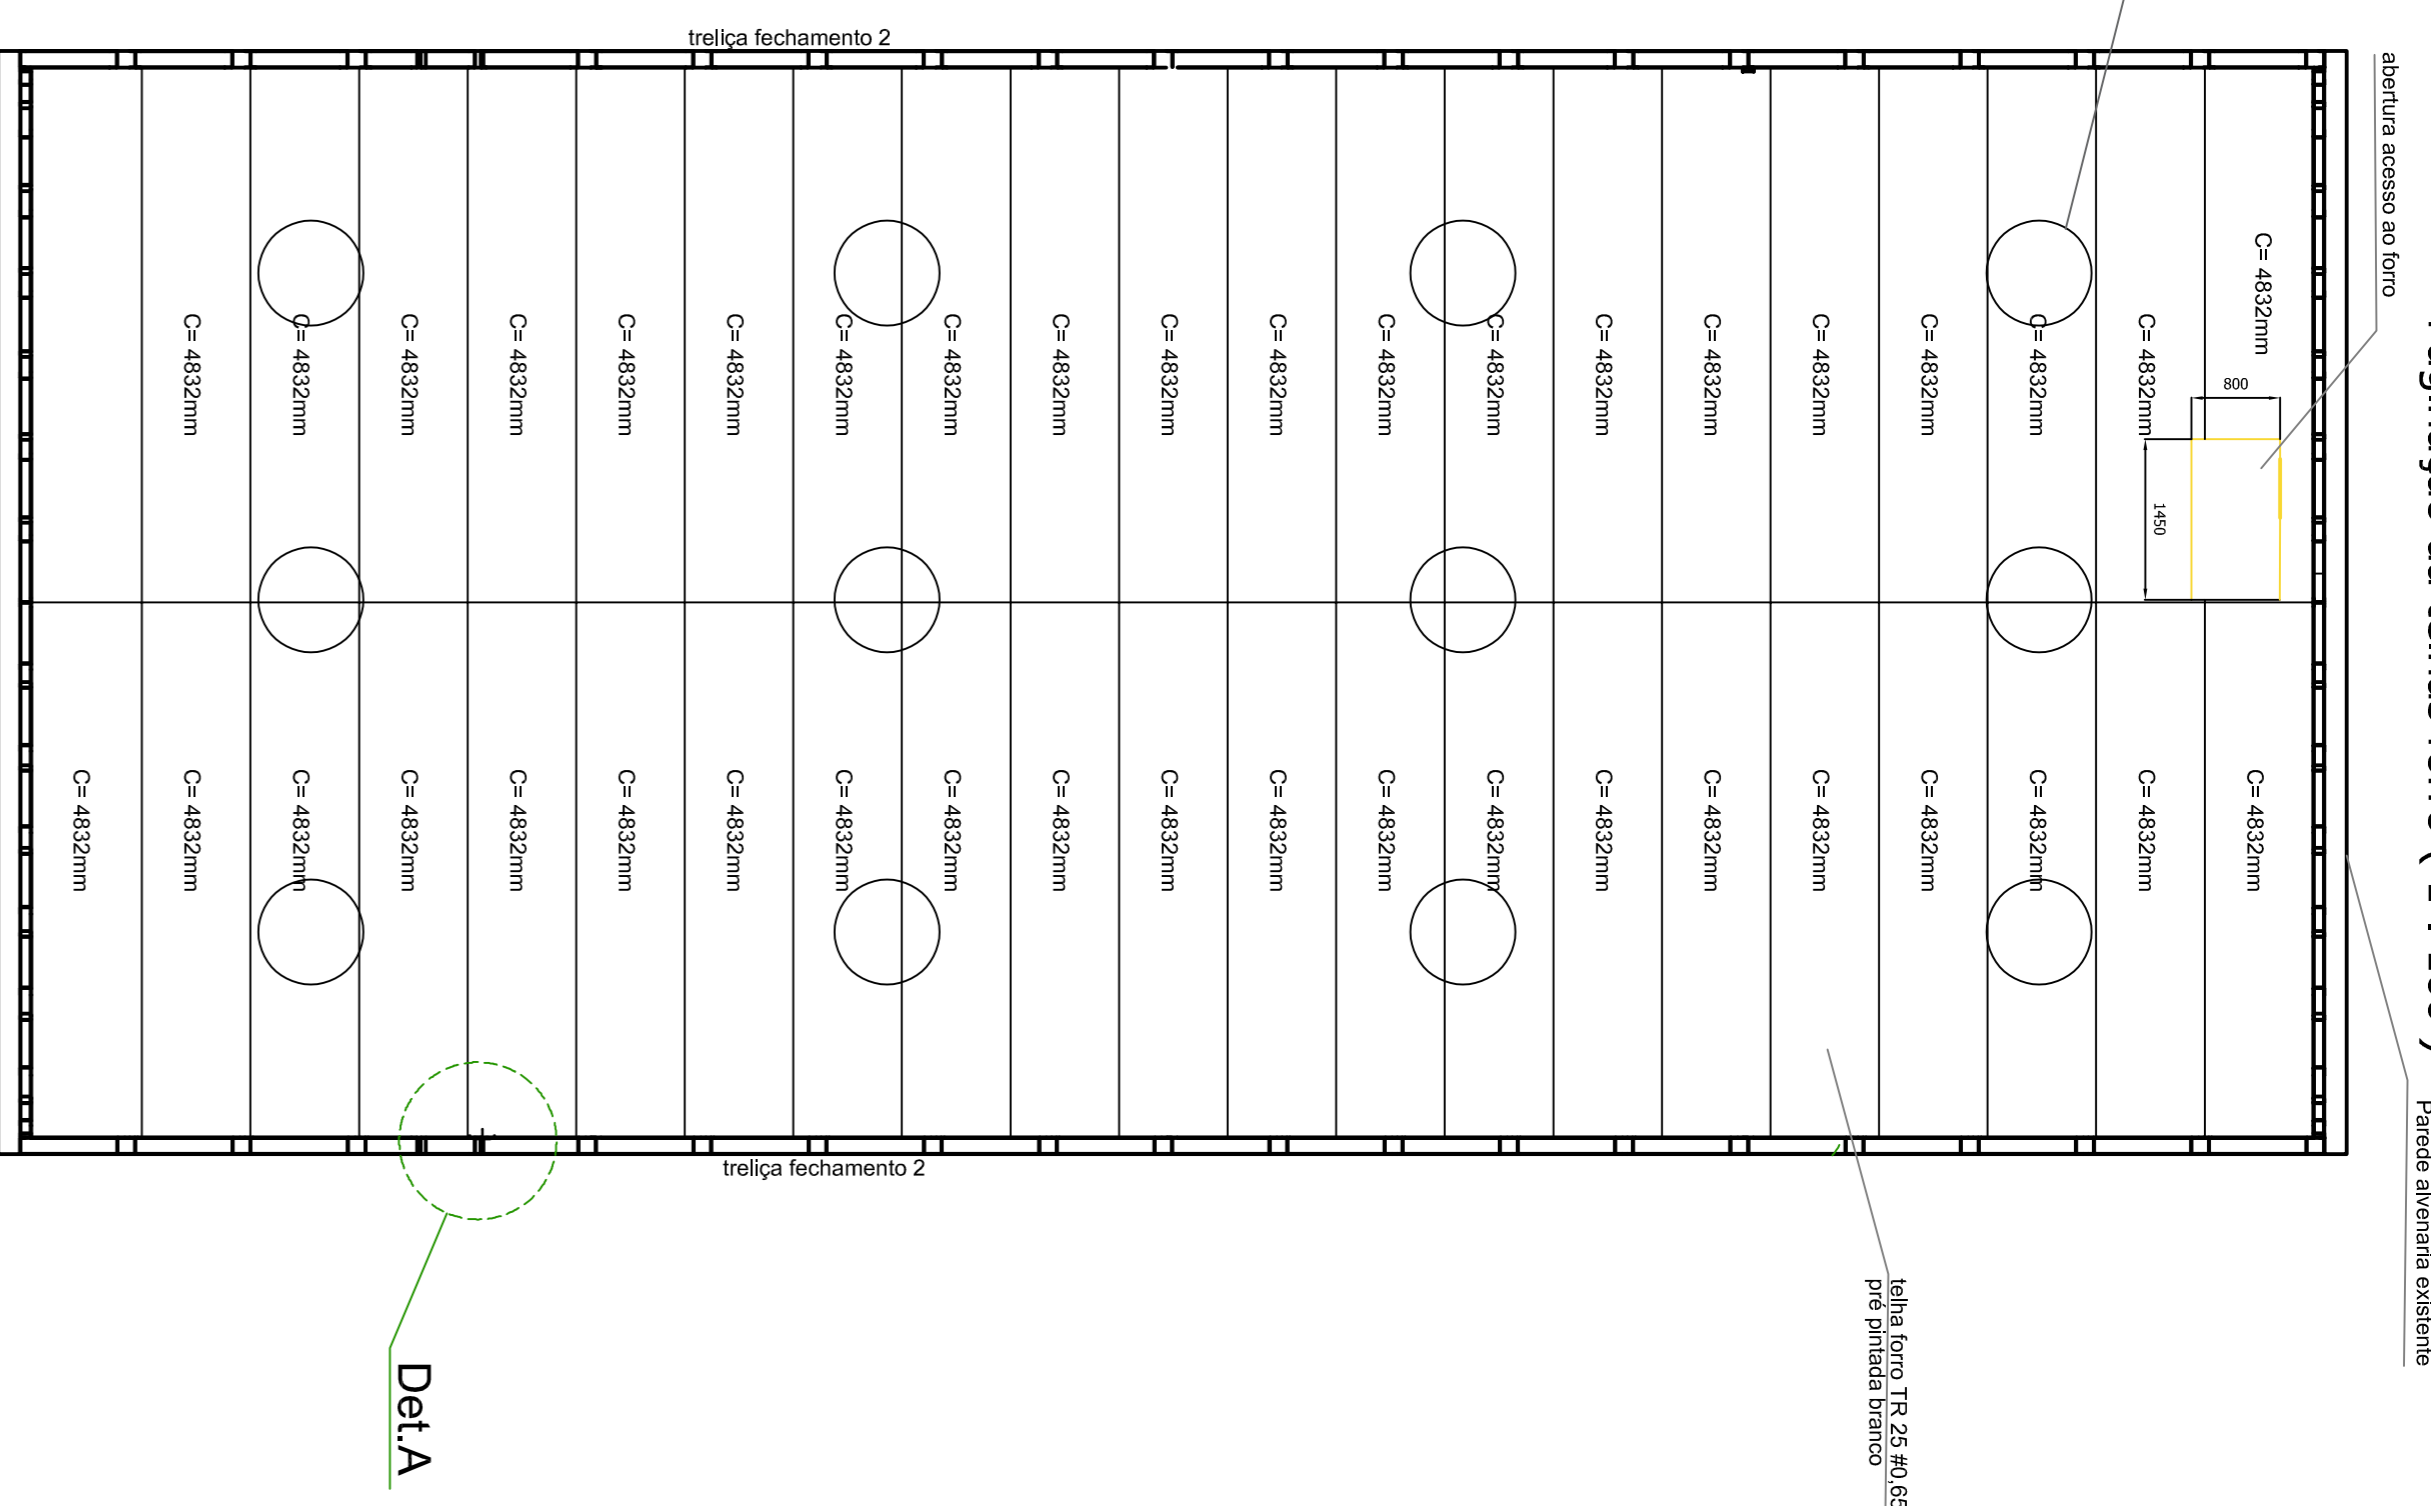


Paginação da telhas cobertura ( 1 : 100 )

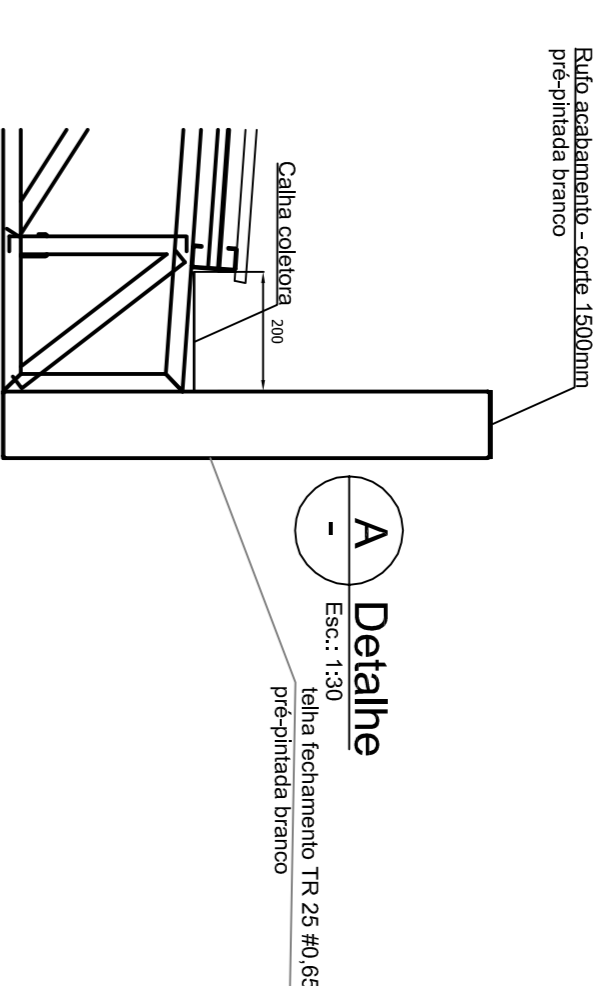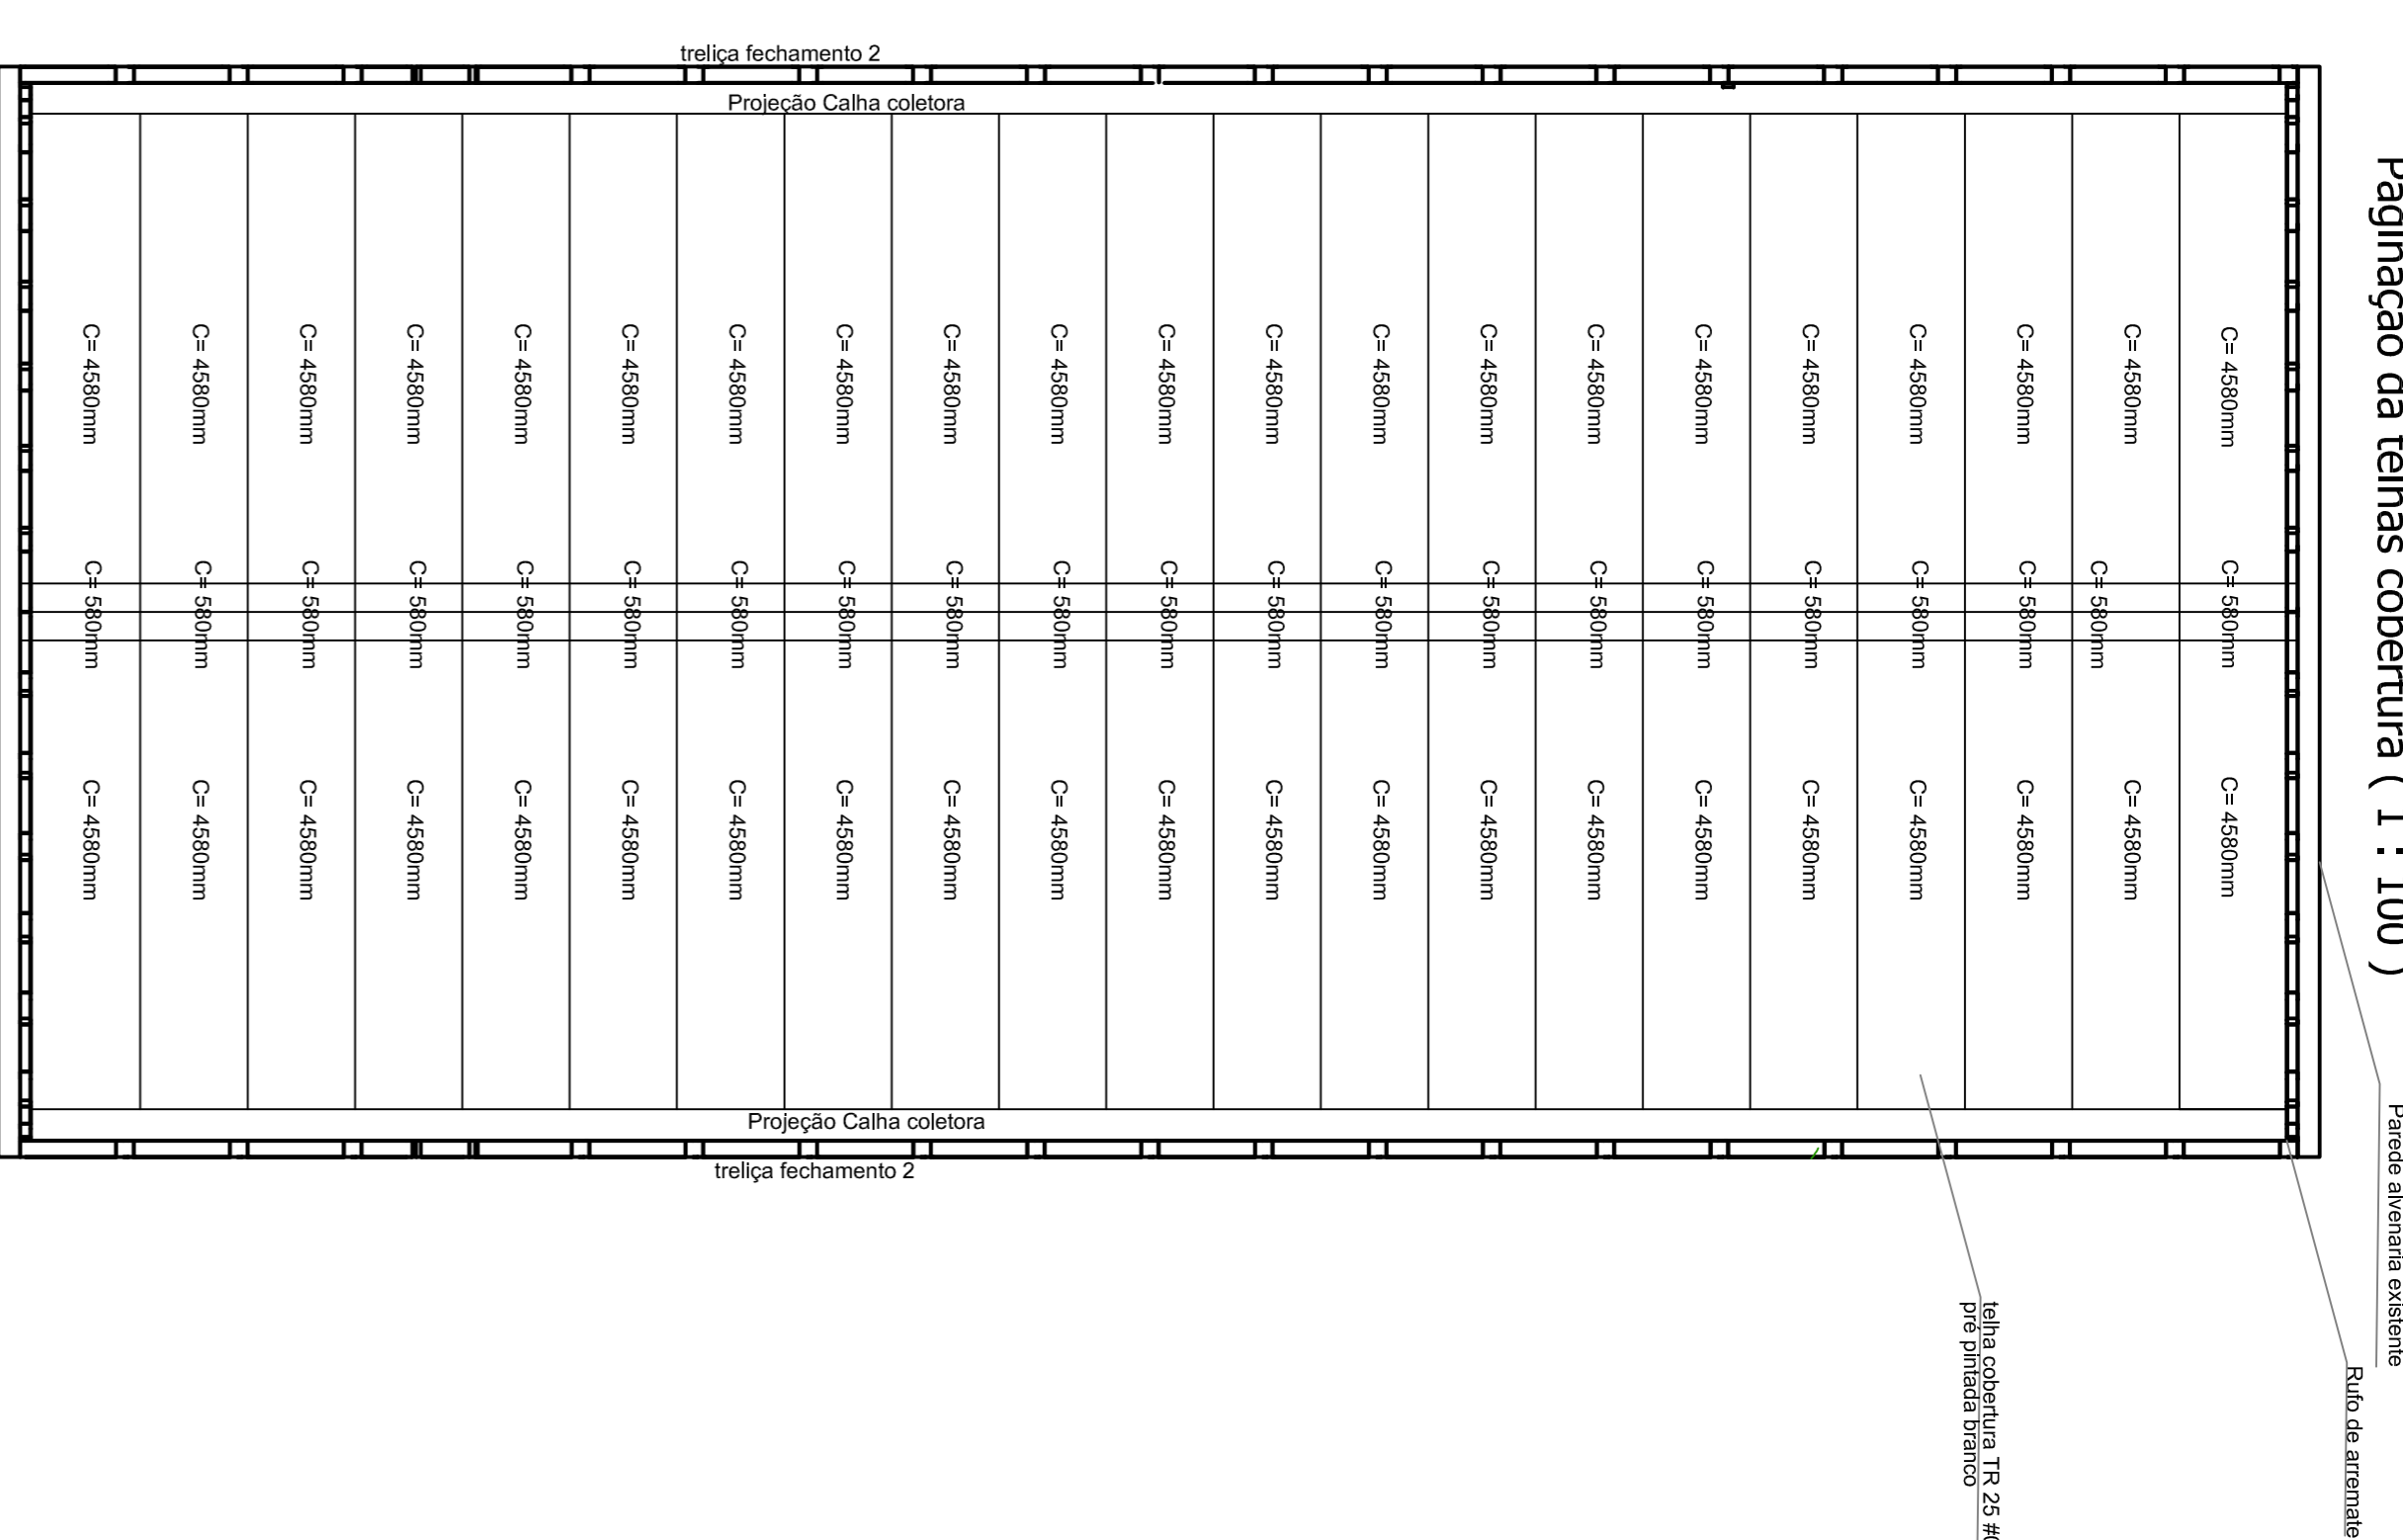


Revestimento:  
decapagem química  
galvanização a quente


Detalhe da calha

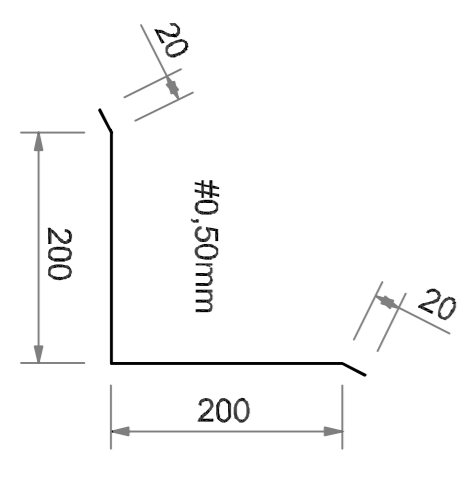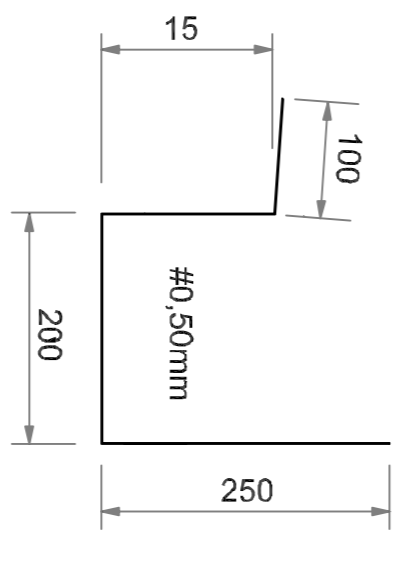

Perspectiva ( 1 : 100 )

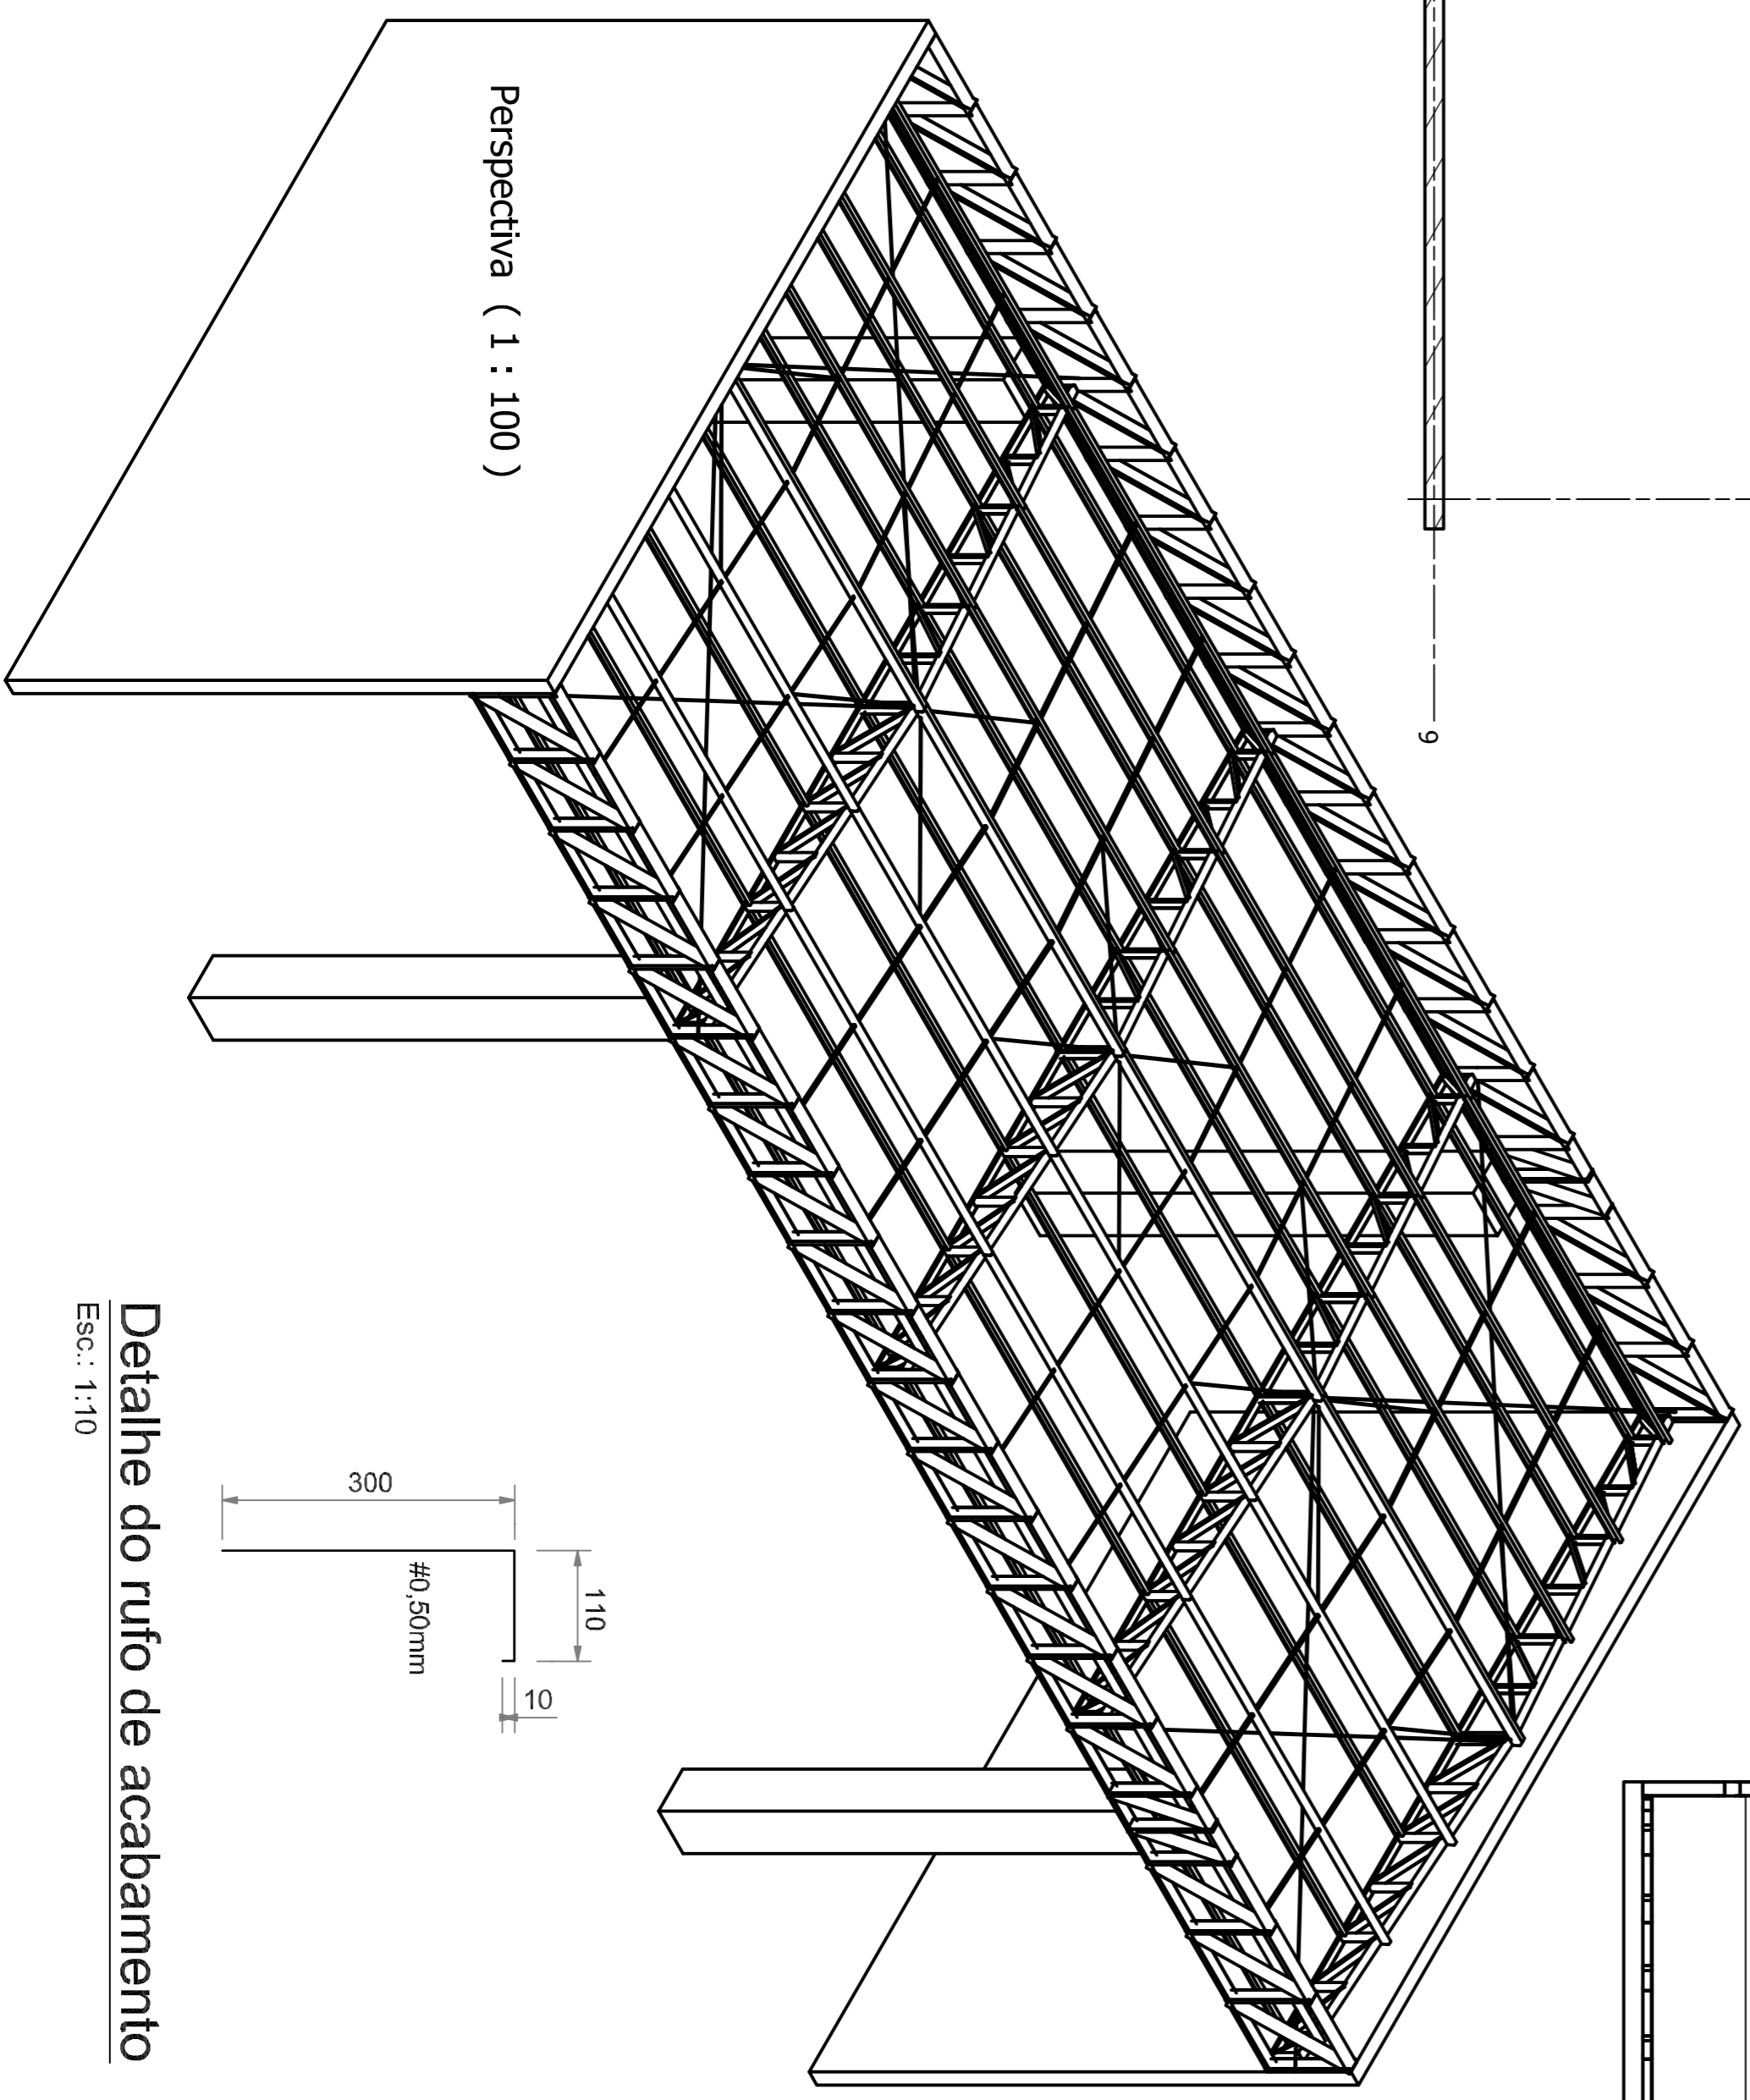

Detalhe do rufo de acabamento

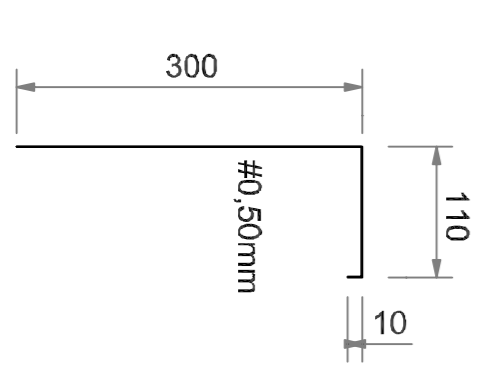

| Descrição                                | Comprimento (m) | Material (kg) |
|--|-----------------|---------------|
| Perfil udc simples 100 x 50 x 3,75       | 104             | A36 575       |
| Perfil udc simples 92 x 30 x 3,00        | 146             | A36 490       |
| Perfil udc simples 150 x 50 x 3,75       | 88              | A36 624       |
| Perfil udc simples 142 x 50 x 3,00       | 108             | A36 550       |
| Perfil udc enrtrg - 100 x 50 x 17 x 3,00 | 312             | A36 1592      |
| #4,75                                    |                 | A36 167       |
| #6,35                                    |                 | A36 109       |
| #12,7                                    |                 | A36 19        |
| #8,0                                     |                 | A36 3         |
| Ø3/8                                     | 110             | A36 61        |
| 7,6 x 7,6 x 8mm                          | 6               | A36 54        |
| 2,5 x 2,5 x 3,17mm                       | 72              | A36 124       |
| <b>total</b>                             |                 | <b>4408</b>   |

Projeto contratado por dispensa de licitação  
nº 009/2021, contrato nº 022/2021

# G2M

Engenharia

Eng. Mestrado Fabrício Melo  
CREA SC 148230  
(47) 99966-9253  
Email: g2menharia@gmail.com

Responsável Técnico: Fabrício Melo  
Eng. Mestrado CREA SC 148230-0

| Assinaturas     |                | Projeto                             |            |
|-----------------|----------------|-------------------------------------|------------|
| Projetado por   | Verificado por | Verificado por                      | Data       |
| Eng. Fabrício   |                |                                     | Folha      |
|                 |                |                                     | A4         |
| Proprietário    |                |                                     | Data       |
|                 |                |                                     | 29/06/2021 |
| Enderço da Obra |                | Conteúdo                            | Edição     |
|                 |                | Telhas, rufo, calhas e planta baixa | 001        |
|                 |                |                                     | 1 / 2      |