Planta superior e projeção colunas e alvenaria existente

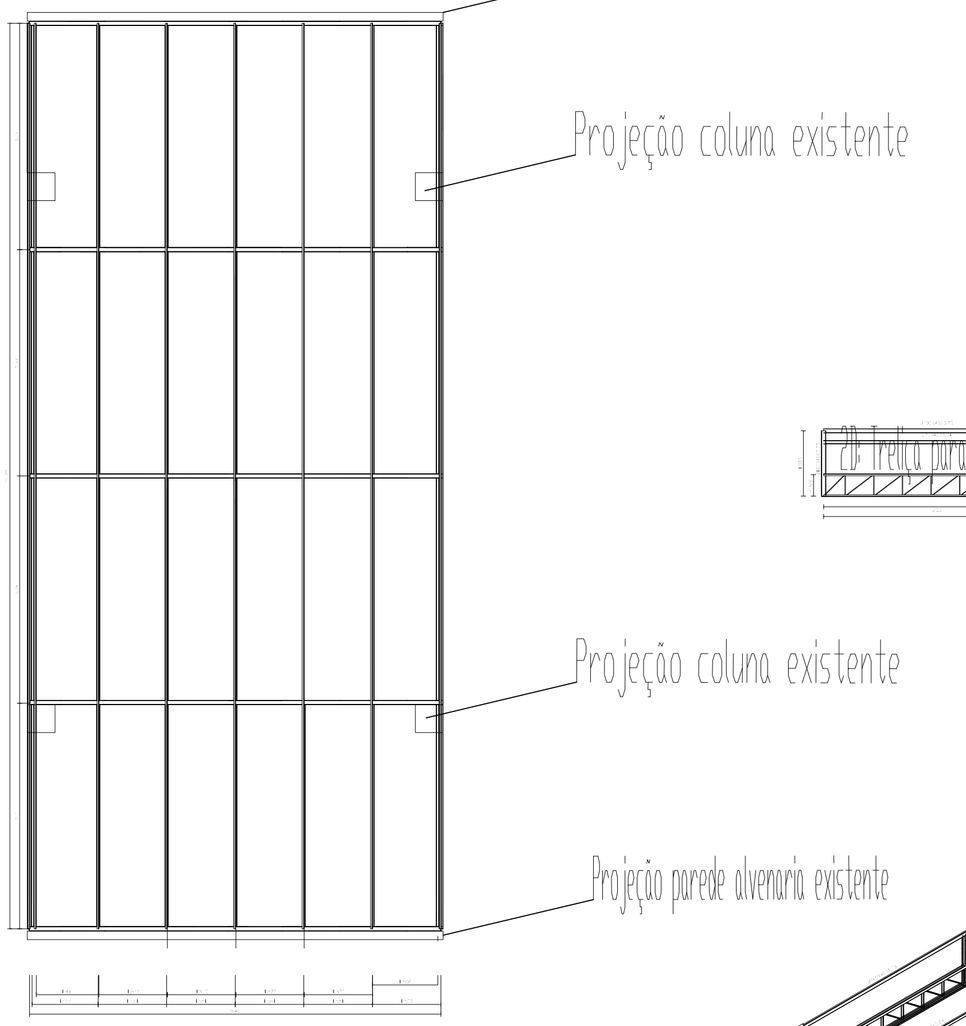

2D: Tesoura

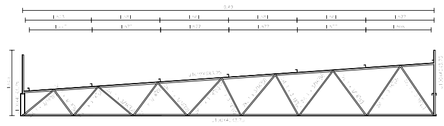

Porto Imbituba_Estrutural
Projeto estrutural para remoção
Norma de aço laminado: ABNT NBR 8800:2008
Norma de aço enformado: ABNT NBR 14762: 2010
Aço laminado: A-36, 250Mpa
Aço enformado: CF-26
Escala: 1:100

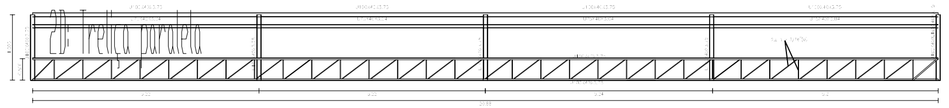

3D: Estrutura metalica

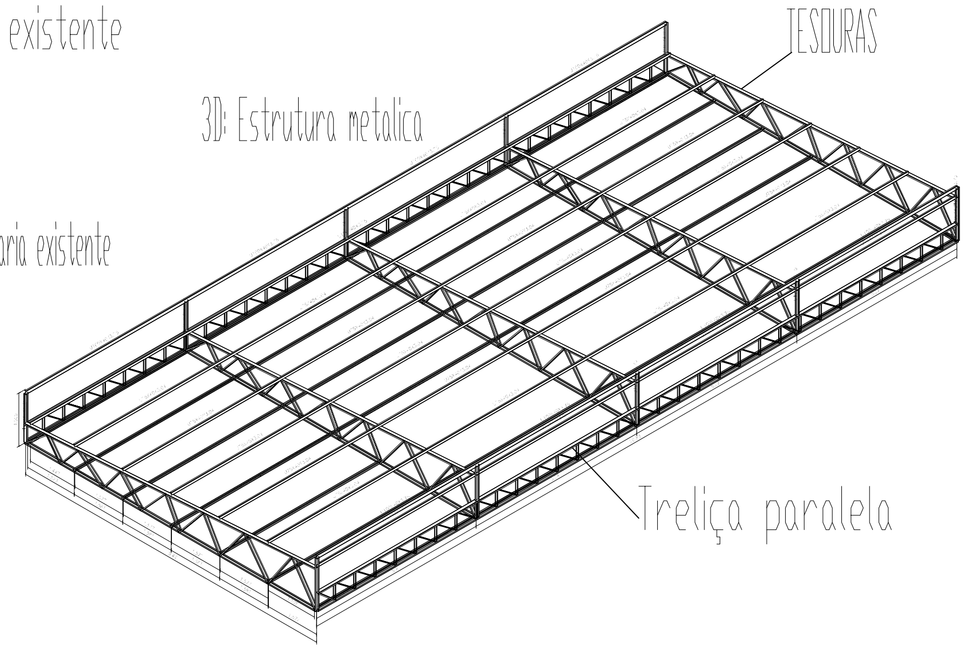

Fechamentos, calhas e rufos

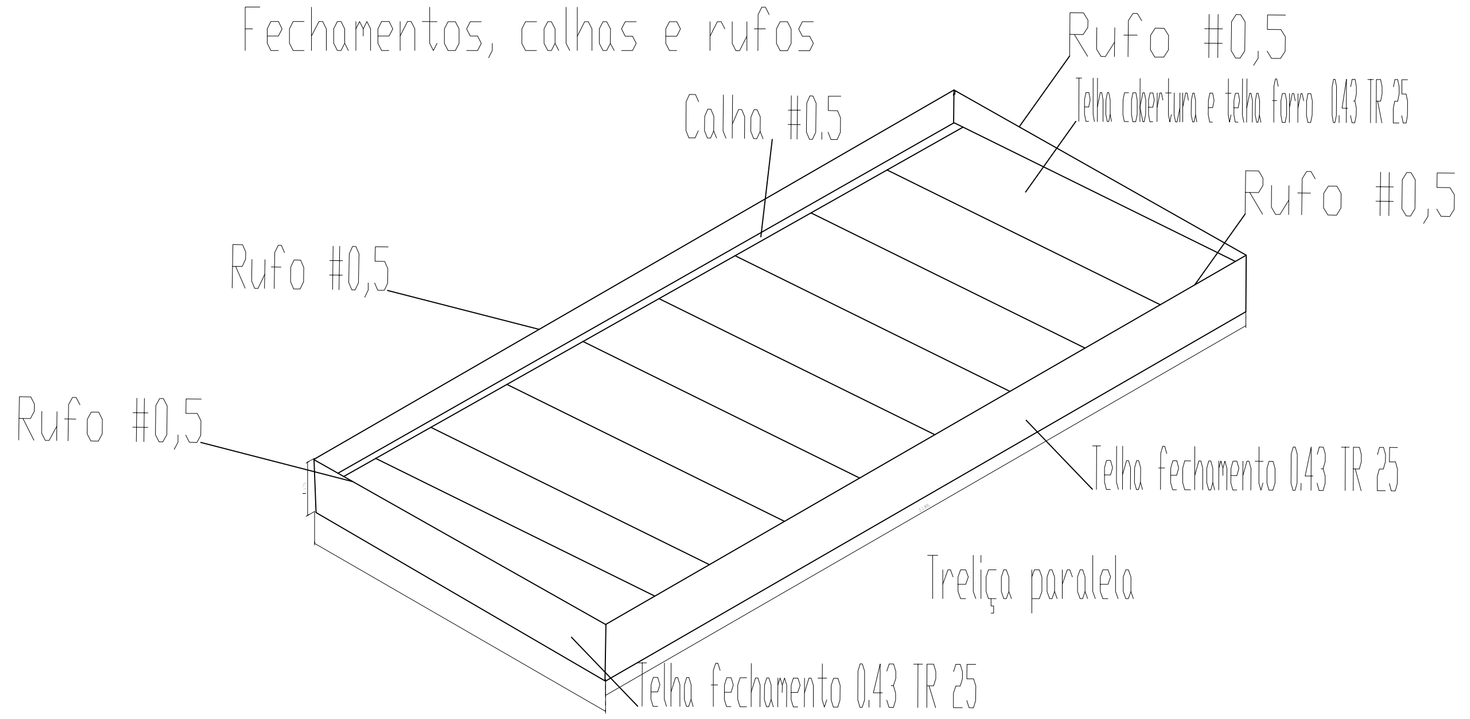

Resumo de medição

Material		Série	Perfil	Comprimento	Peso	
Tipo	Designação			Perfil	Perfil	Material
				(m)	(kg)	(kg)
AÇO LAMINADO	A-36 250Mpa	Cantoneira	L 1 x 3/16", Duplo em U união genérica	160.956	553.42	553.42
AÇO ENFORMADO	CF-26	U2	U100X40X3.75	234.818	1158.24	2114.99
			U75X40X3.04	276.66	956.75	
					TOTAL	2668.41

Projeto contratado por Dispensa de Licitação nº 009/2021, Contrato nº 022/2021

PORTO DE IMBITUBA S.A.

Título
Portaria 2

Descrição
PROJETO BASICO DA ESTRURA EXISTENTE PORT. 2
PARA REMOÇAO

End.
AV GETULIO VARGAS, SN - ÁREA PORTUÁRIA

Munic.
Imbituba

Data
Junho/2021

Desenho
PORT02

Prancha
01

Tekla Structures