




**01 PLANTA DE LOCALIZAÇÃO**  
 ESC.: Sem Escala


resp. técnico	título	descrição	desenhista	escala	data	prancha	revisão
MAURÍCIO TONIAL	PLANTA DE LOCALIZAÇÃO	LOCAÇÃO DAS EDIFICAÇÕES	LUKAS EVALDT	SEM ESCALA	JUNHO/2020	01	0

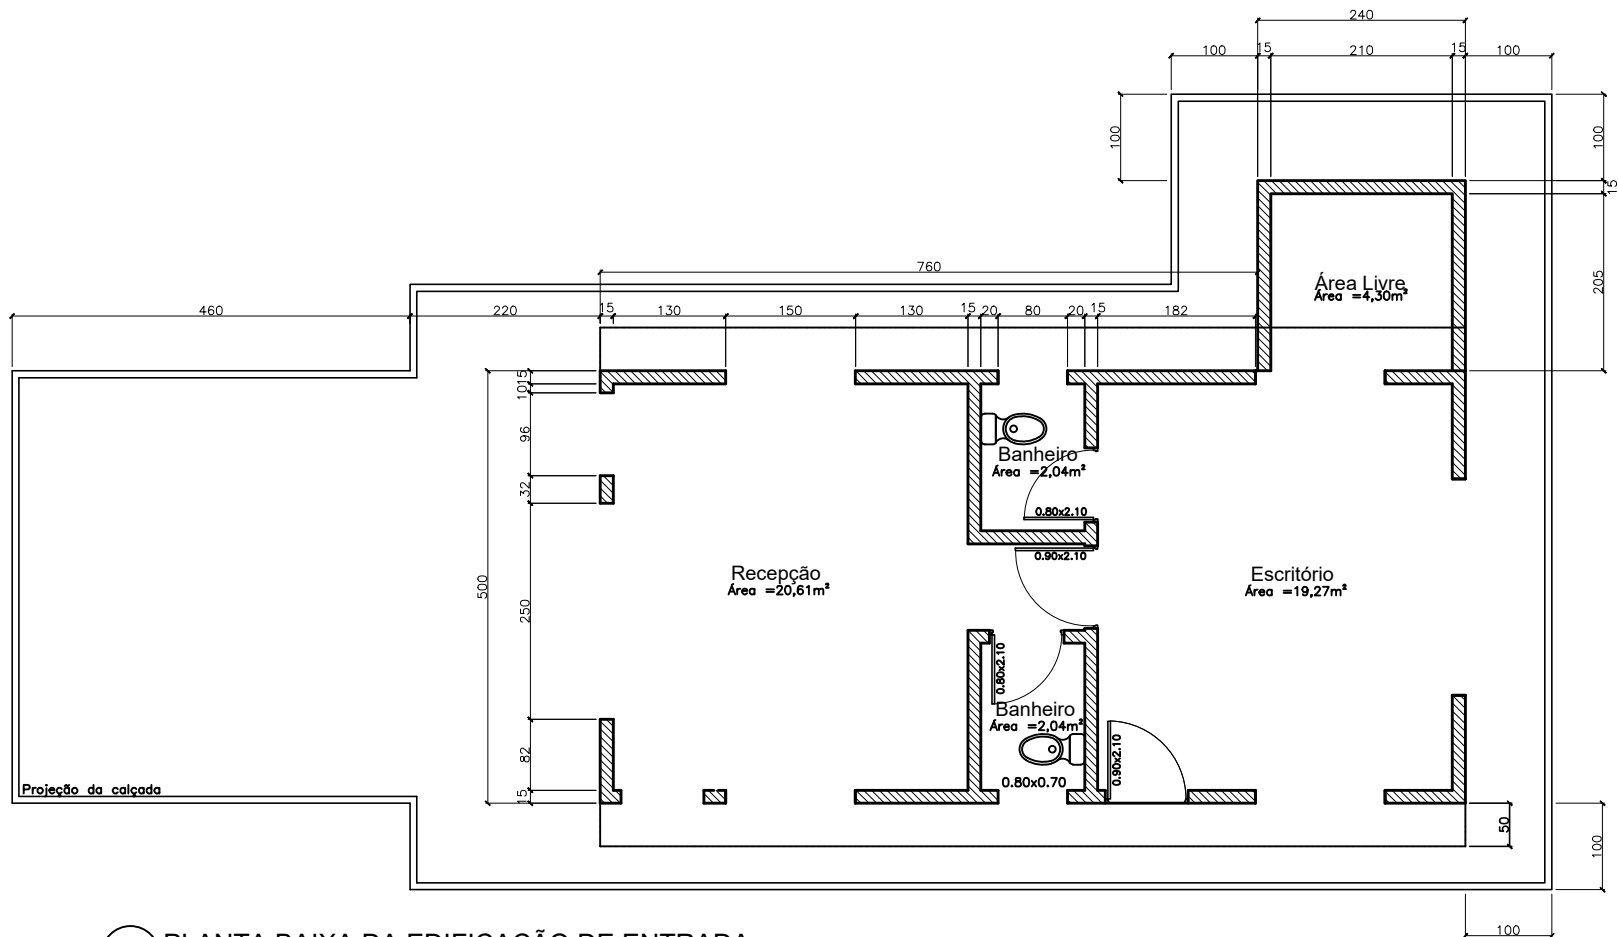

01 PLANTA BAIXA DA EDIFICAÇÃO DE ENTRADA  
SEM ESCALA

resp. técnico	título	descrição	desenhista	escala	data	prancha	revisão
MAURÍCIO TONIAL	EDIFICAÇÃO DE ENTRADA	PLANTA BAIXA	ANTÔNIO CLÉSIO / LUKAS EVALDT	SEM ESCALA	JUNHO/2020	01	0



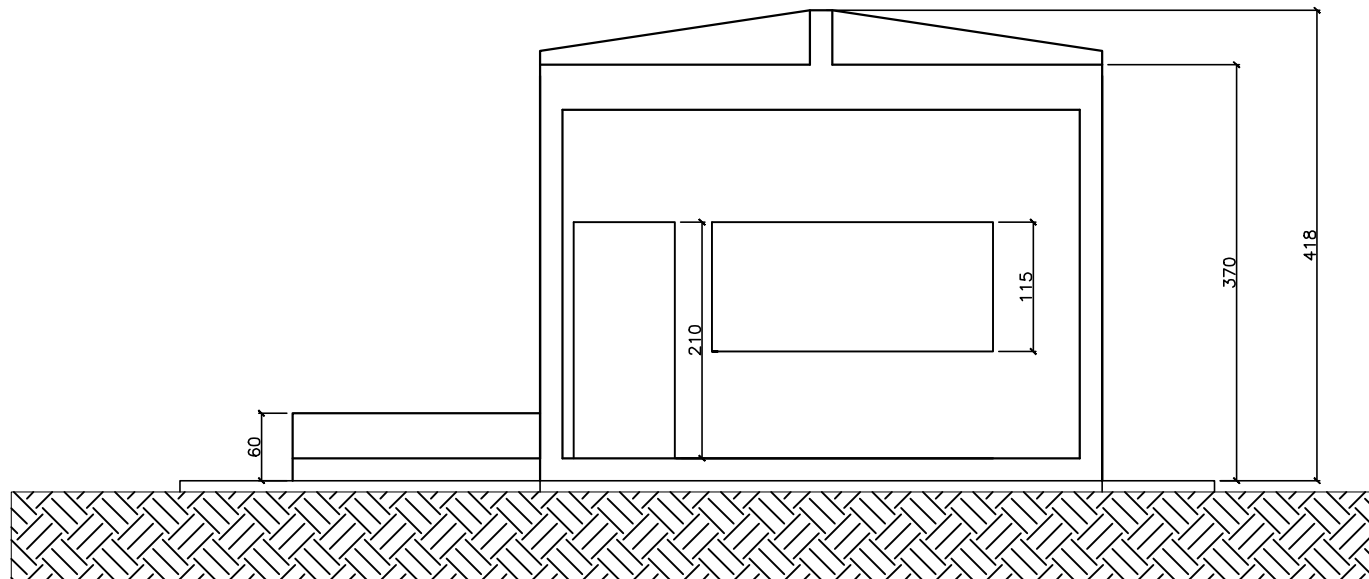


02 FACHADA FRONTAL DA EDIFICAÇÃO DE ENTRADA  
ESC.: SEM ESCALA



03 IMAGEM DA FACHADA FRONTAL  
ESC.: SEM ESCALA

resp. técnico	título	descrição	desenhista	escala	data	prancha	revisão
MAURÍCIO TONIAL	EDIFICAÇÃO DE ENTRADA	FACHADA	ANTÔNIO CLÉSIO	SEM ESCALA	JANEIRO/2019	02	0




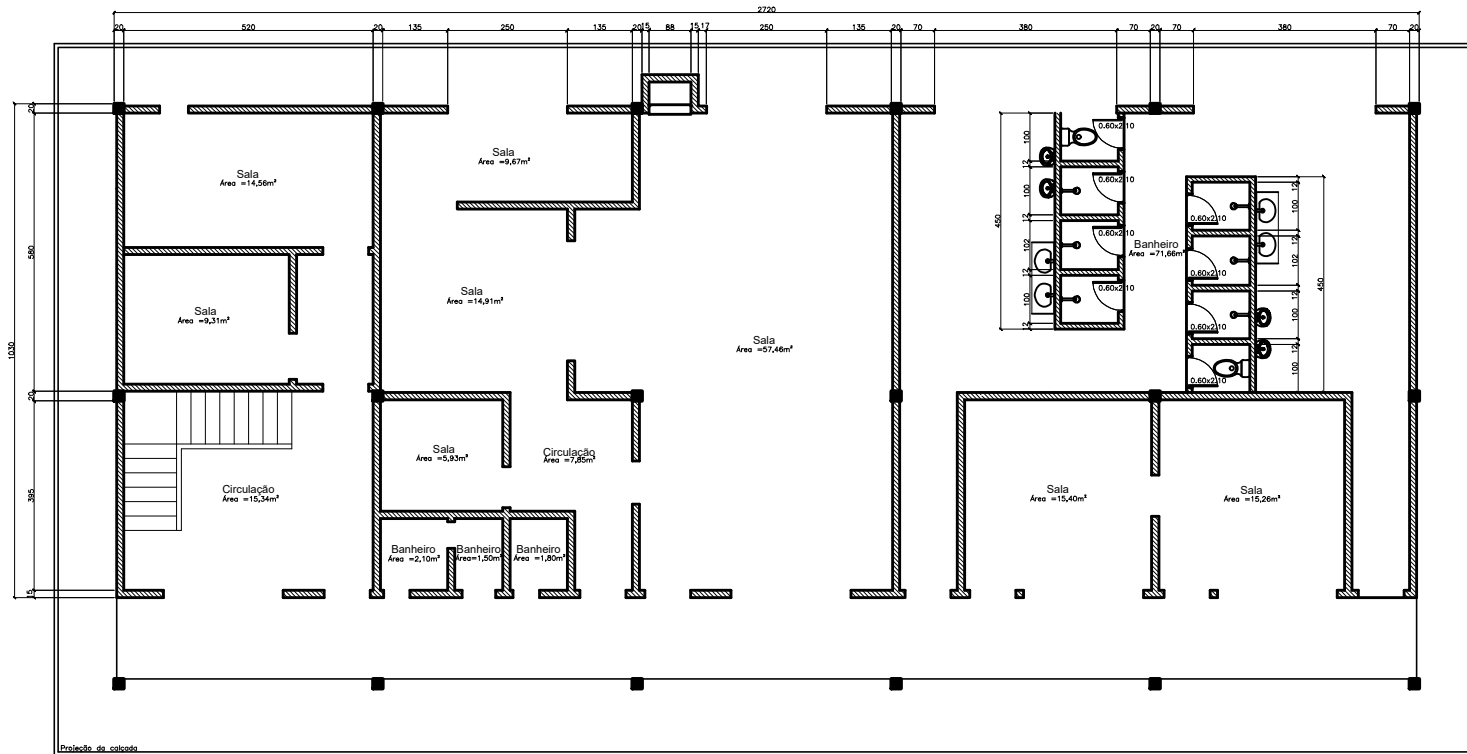

01 PLANTA BAIXA DA EDIFICAÇÃO 1 - 1º PAVIMENTO  
SEM ESCALA

resp. técnico	título	descrição	desenhista	escala	data	prancha	revisão
MAURÍCIO TONIAL	EDIFICAÇÃO 1	PLANTA BAIXA	ANTÔNIO CLÉSIO / LUKAS EVALDT	SEM ESCALA	JUNHO/2020	01	0




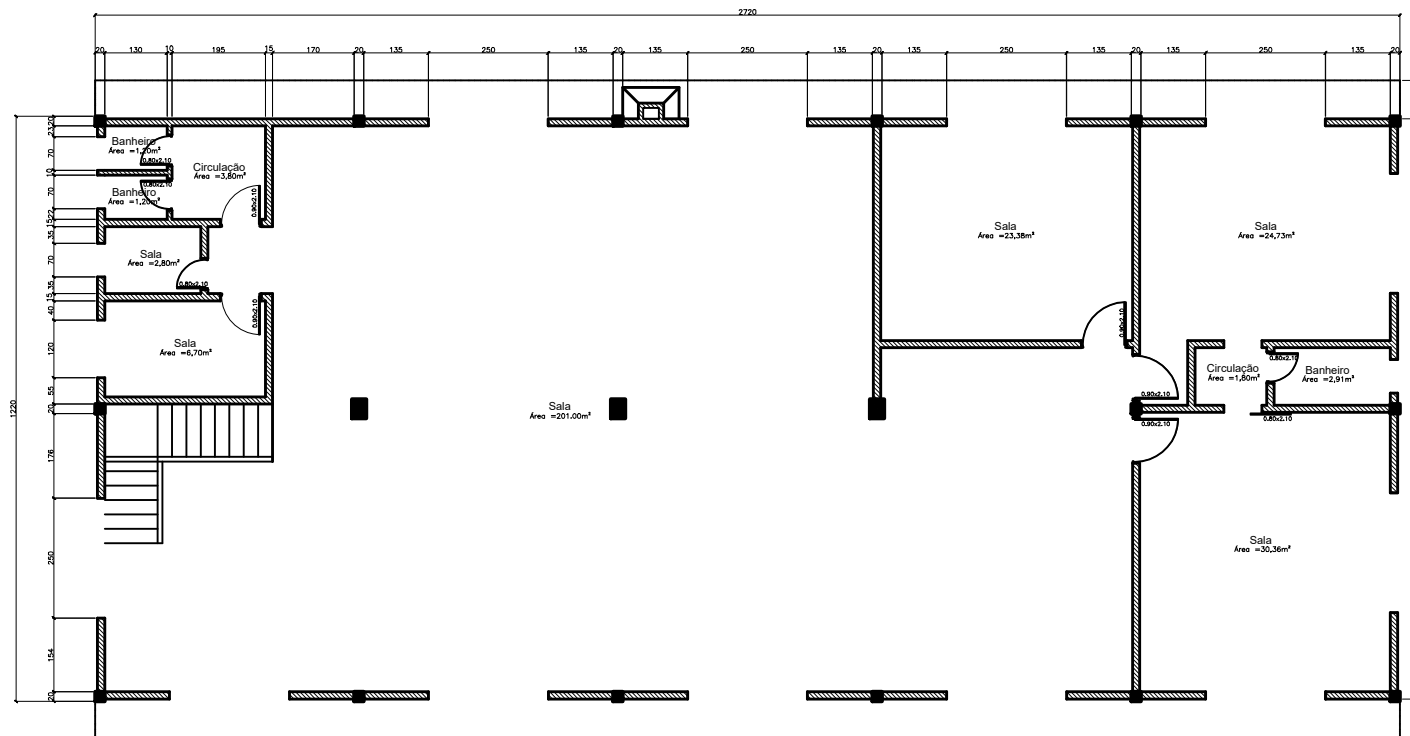

02 PLANTA BAIXA DA EDIFICAÇÃO 1- 2º PAVIMENTO  
SEM ESCALA

resp. técnico	título	descrição	desenhista	escala	data	prancha	revisão
MAURÍCIO TONIAL	EDIFICAÇÃO 1	PLANTA BAIXA	ANTÔNIO CLÉSIO / LUKAS EVALDT	SEM ESCALA	JUNHO/2020	02	0



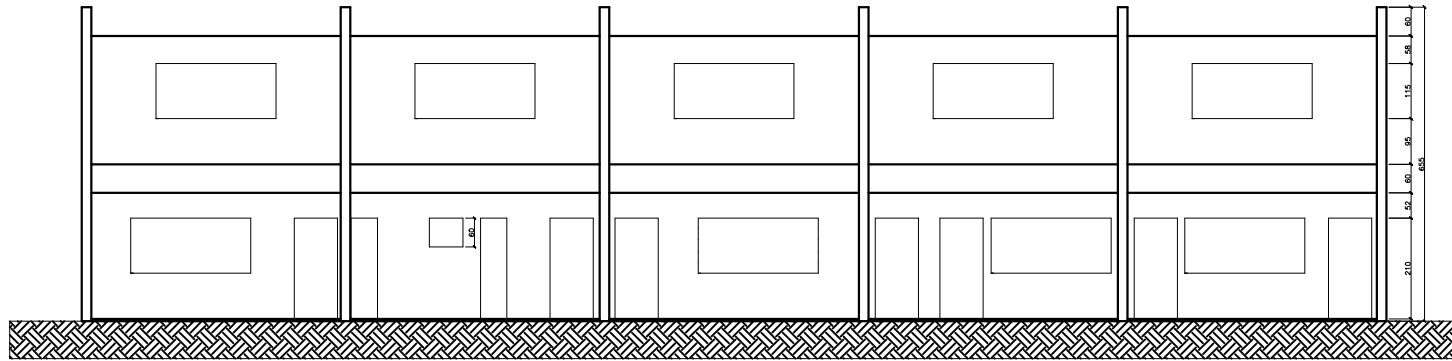


03 FACHADA FRONTAL DA EDIFICAÇÃO 1  
ESC.: Sem Escala



04 FACHADA FRONTAL DA EDIFICAÇÃO 1  
ESC.: Sem Escala

resp. técnico	título	descrição	desenhista	escala	data	prancha	revisão
MAURÍCIO TONIAL	EDIFICAÇÃO 1	FACHADA	ANTÔNIO CLÉSIO / LUKAS EVALDT	SEM ESCALA	JUNHO/2020	03	0




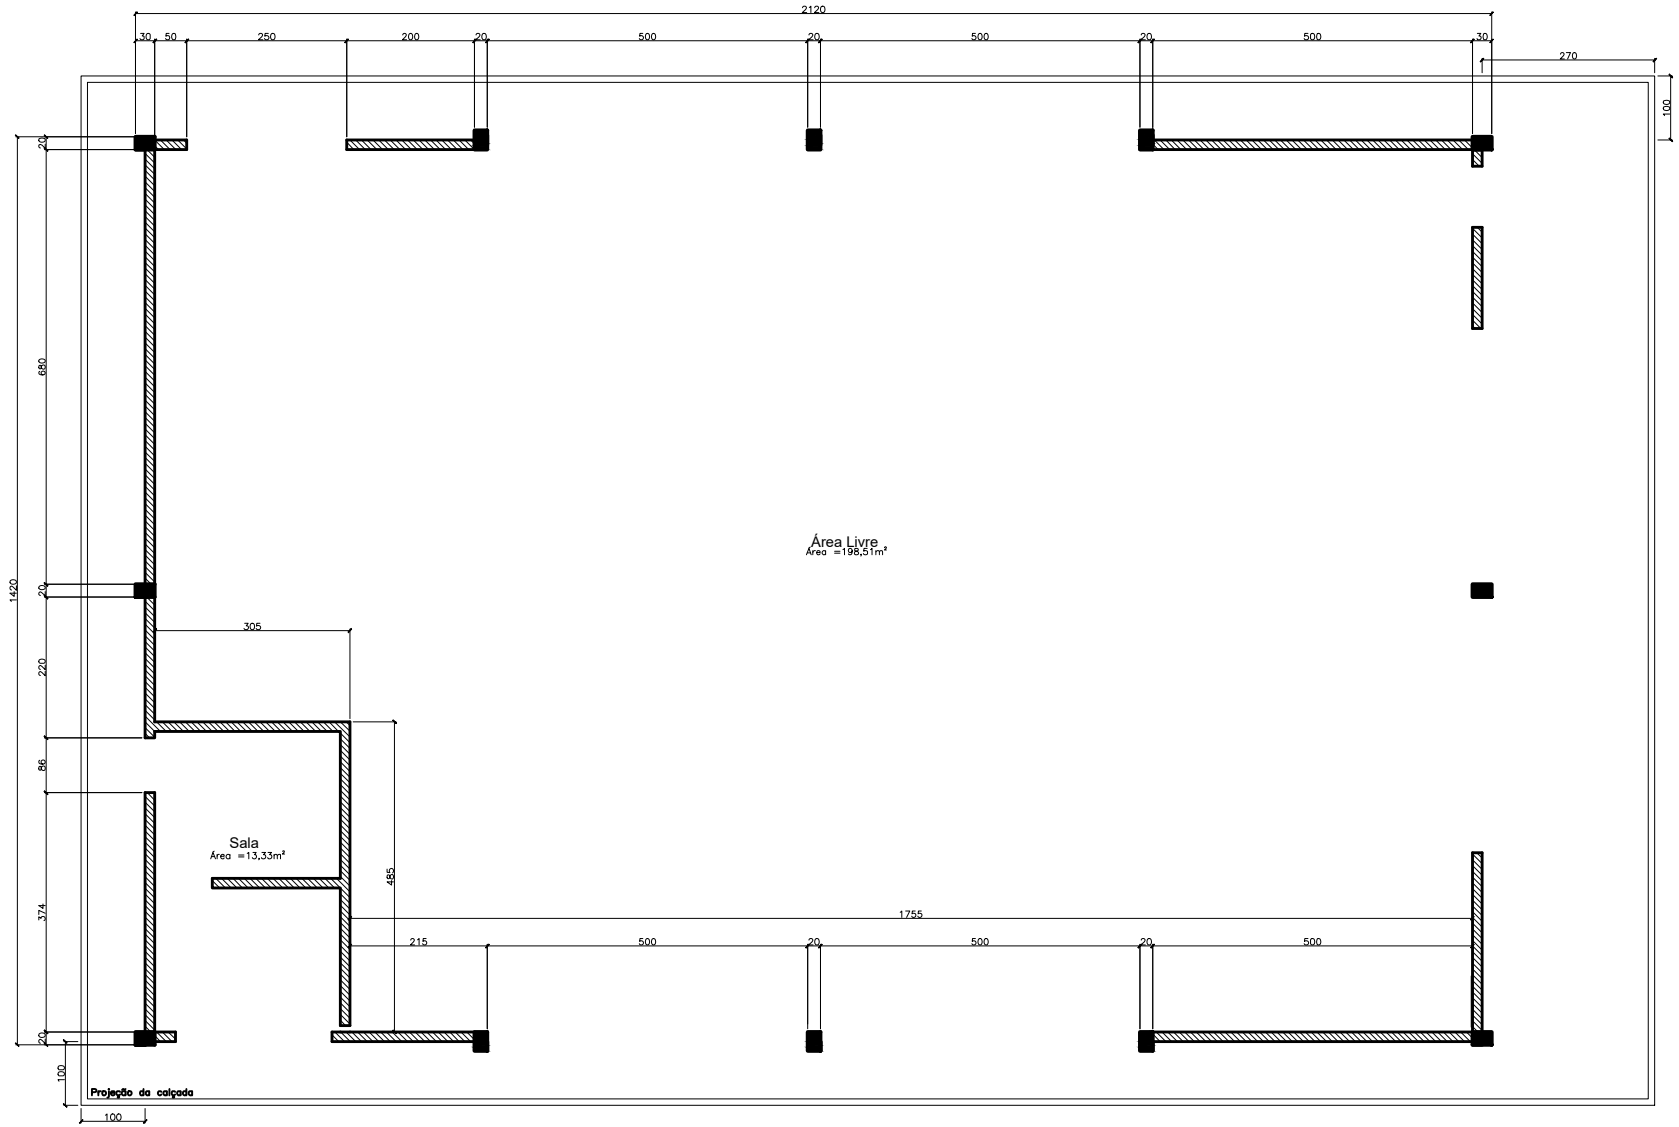

01 PLANTA BAIXA DA EDIFICAÇÃO 2  
SEM ESCALA

resp. técnico	título	descrição	desenhista	escala	data	prancha	revisão
MAURÍCIO TONIAL	EDIFICAÇÃO 2	PLANTA BAIXA	ANTÔNIO CLÉSIO / LUKAS EVALDT	SEM ESCALA	JUNHO/2020	01	0



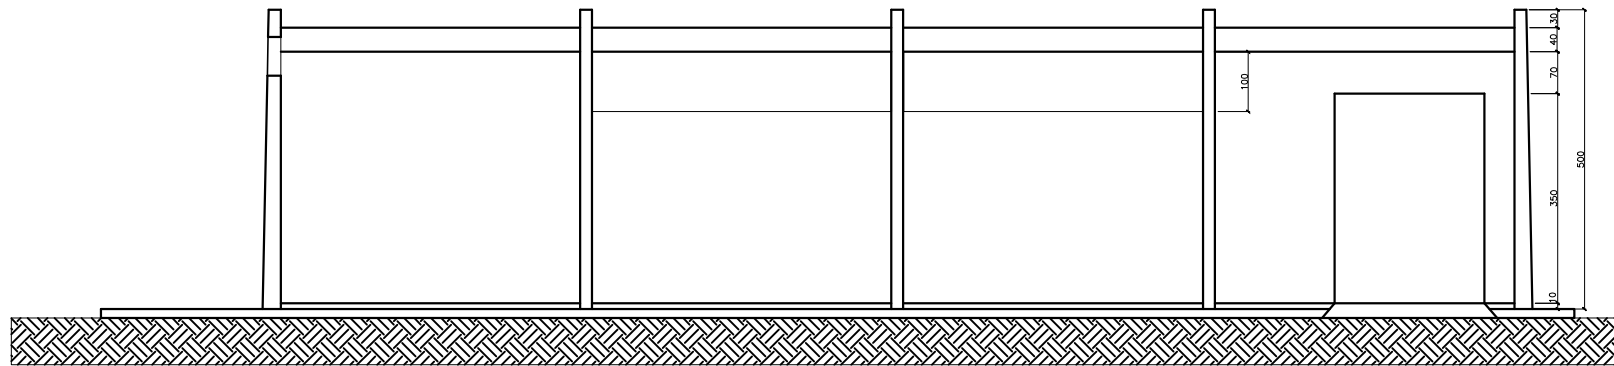


02 FACHADA FRONTAL DA EDIFICAÇÃO 2  
ESC.: Sem Escala



03 FOTO LATERAL DA FACHADA  
ESC.: Sem Escala

resp. técnico	título	descrição	desenhista	escala	data	prancha	revisão
MAURÍCIO TONIAL	EDIFICAÇÃO 2	FACHADA	ANTÔNIO CLÉSIO / LUKAS EVALDT	SEM ESCALA	JUNHO/2020	02	0




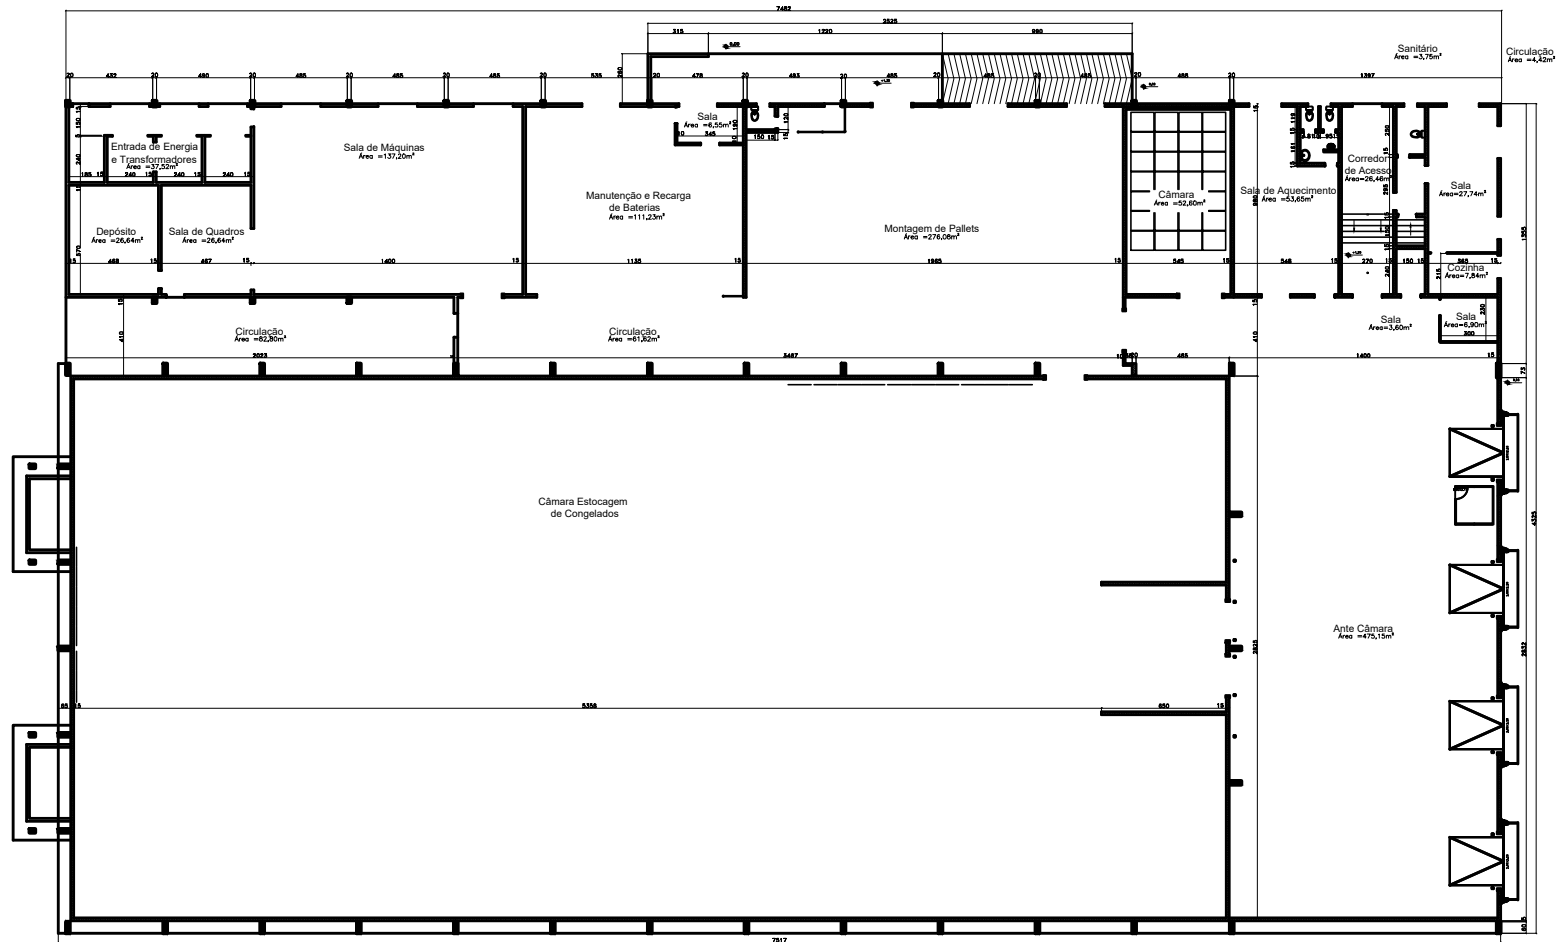

01 PLANTA BAIXA DA EDIFICAÇÃO 3 - 1º PAVIMENTO  
SEM ESCALA


resp. técnico	título	descrição	desenhista	escala	data	prancha	revisão
MAURÍCIO TONIAL	EDIFICAÇÃO 3	PLANTA BAIXA	ANTÔNIO CLÉSIO / LUKAS EVALDT	SEM ESCALA	JUNHO/2020	01	0



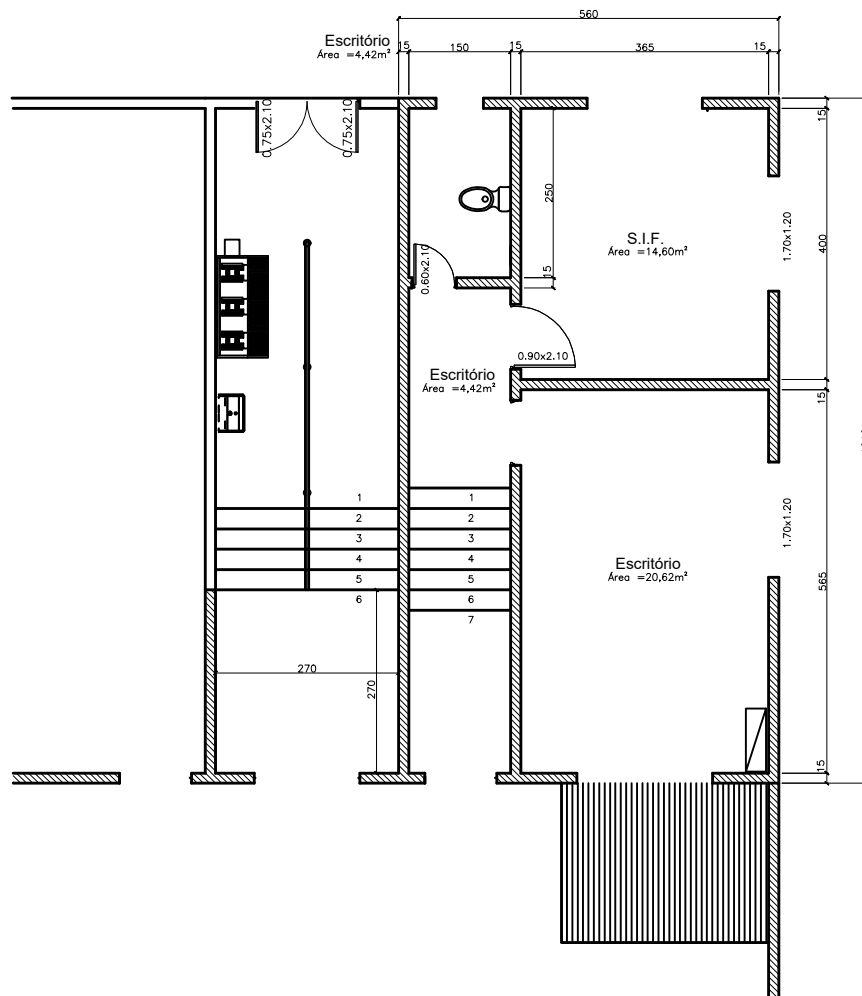


02 PLANTA BAIXA DA EDIFICAÇÃO 3 - 2º PAVIMENTO  
SEM ESCALA

resp. técnico	título	descrição	desenhista	escala	data	prancha
MAURÍCIO TON	EDIFICAÇÃO 3	PLANTA BAIXA	ANTÔNIO CLÉSIO LUKAS EVALDT	SEM ESCALA	JUNHO /2020	02

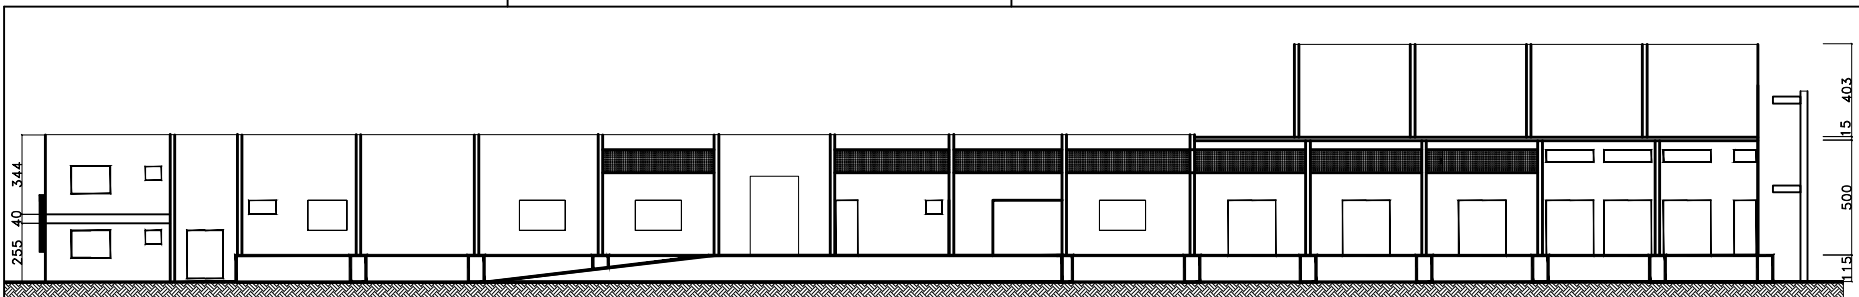

03 **FACHADA LATERAL DA EDIFICAÇÃO 3**  
ESC.: Sem Escala

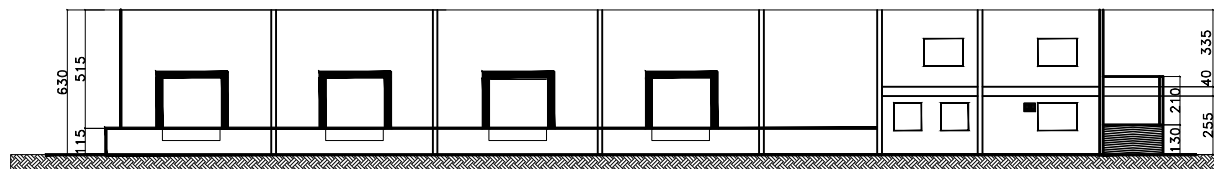


04 **FACHADA FRONTAL DA EDIFICAÇÃO 3**  
ESC.: Sem Escala




05 **IMAGEM DA EDIFICAÇÃO 3**  
ESC.: Sem Escala

resp. técnico	título	descrição	desenhista	escala	data	prancha	revisão
MAURÍCIO TONIAL	EDIFICAÇÃO 3	FACHADA	ANTÔNIO CLÉSIO / LUKAS EVALDT	SEM ESCALA	JUNHO/2020	03	0



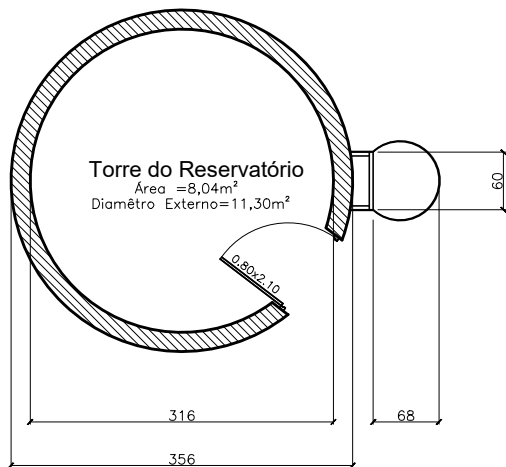

01 PLANTA BAIXA DA TORRE DO RESERVATÓRIO  
 SEM ESCALA

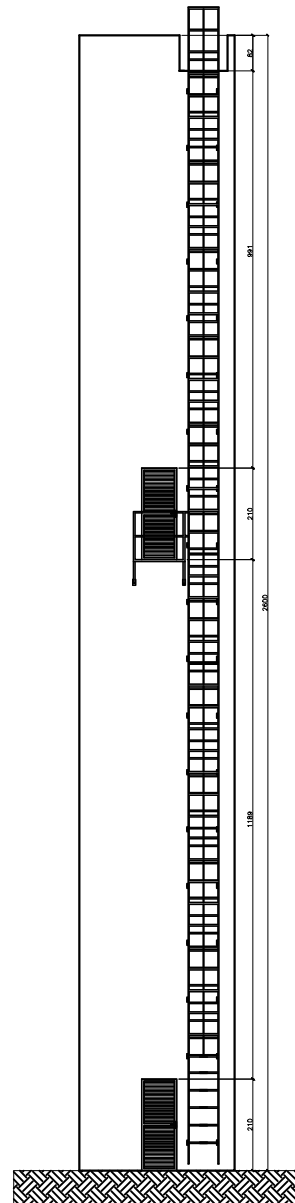


02 FACHADA DA TORRE DO RESERVATÓRIO  
 ESC.: Sem Escala



03 IMAGEM DA TORRE DO RESERVATÓRIO  
 ESC.: Sem Escala

resp. técnico	título	descrição	desenhista	escala	data	prancha	revisão
MAURÍCIO TONIAL	TORRE DO RESERVATÓRIO	PLANTA BAIXA E FACHADA	ANTÔNIO CLÉSIO	INDICADA	JANEIRO/2019	01	0




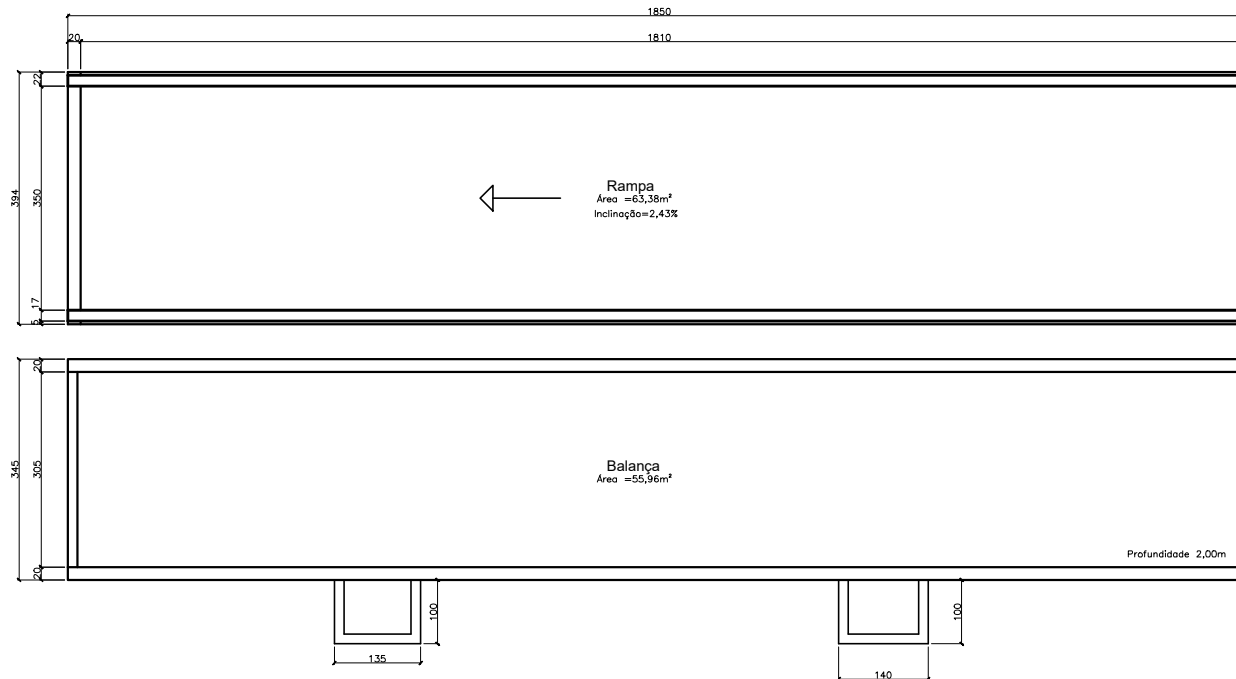

01 PLANTA BAIXA DA RAMPA E BALANÇA  
SEM ESCALA

resp. técnico	título	descrição	desenhista	escala	data	prancha	revisão
MAURÍCIO TONIAL	RAMPA E BALANÇA	PLANTA BAIXA	ANTÔNIO CLÉSIO / LUKAS EVALDT	SEM ESCALA	JUNHO/2020	01	0



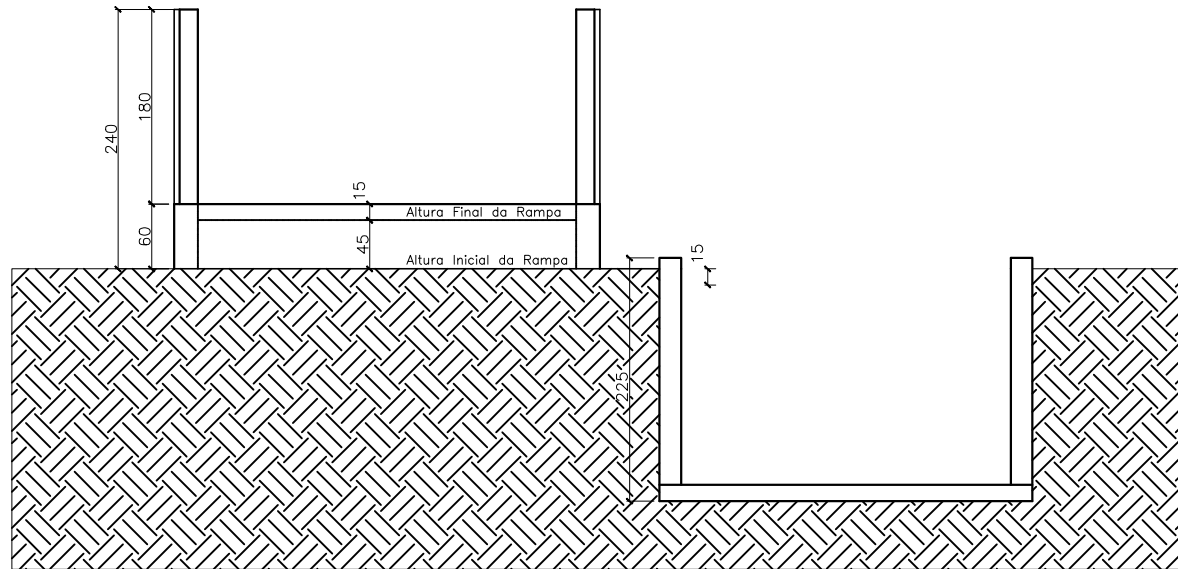

02 **FACHADA DA RAMPA E BALANÇA**  
ESC.: Sem Escala




03 **IMAGEM DA RAMPA**  
ESC.: Sem Escala



04 **IMAGEM DA BALANÇA**  
ESC.: Sem Escala

resp. técnico	título	descrição	desenhista	escala	data	prancha	revisão
MAURÍCIO TONIAL	RAMPA E BALANÇA	FACHADA	ANTÔNIO CLÉSIO / LUKAS EVALDT	SEM ESCALA	JUNHO/2020	02	0




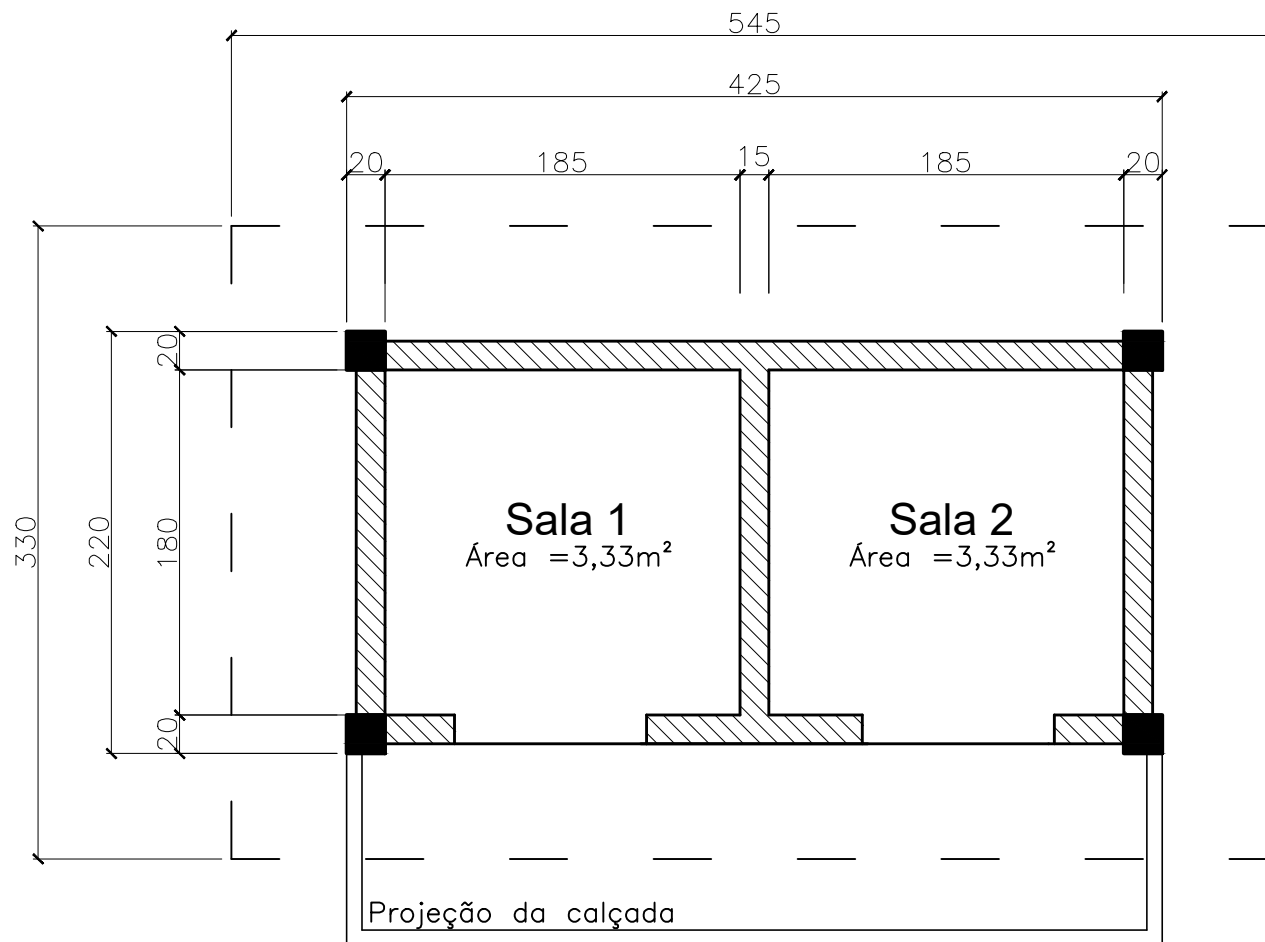

01 PLANTA BAIXA DA CASA DO AQUECEDOR  
SEM ESCALA

resp. técnico	título	descrição	desenhista	escala	data	prancha	revisão
MAURÍCIO TONIAL	CASA DO AQUECEDOR	PLANTA BAIXA	ANTÔNIO CLÉSIO / LUKAS EVALDT	SEM ESCALA	JUNHO/2020	01	0



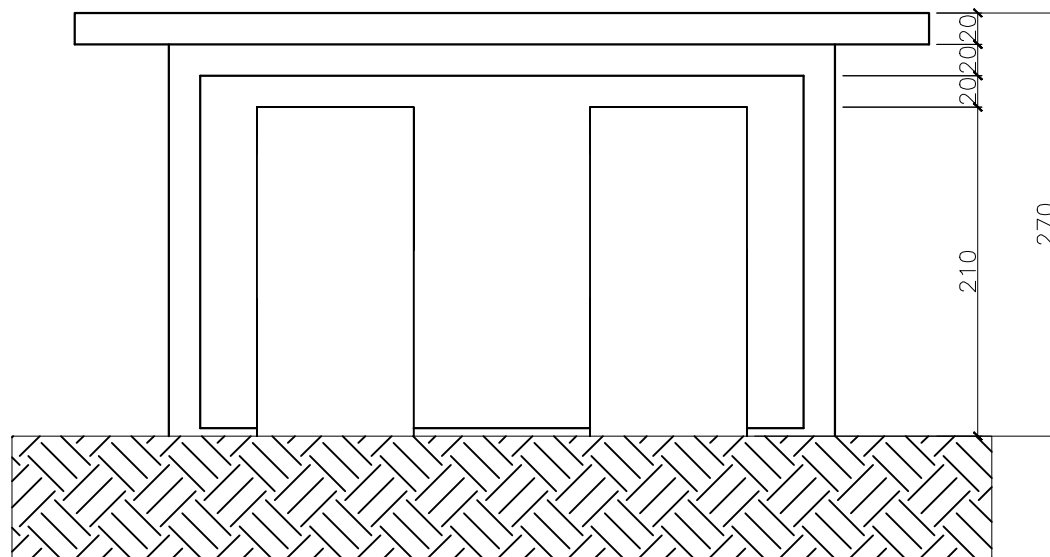


02 **FACHADA DA CASA DO AQUECEDOR**  
ESC.: Sem Escala



03 **IMAGEM DA CASA DO AQUECEDOR**  
ESC.: Sem Escala

resp. técnico	título	descrição	desenhista	escala	data	prancha	revisão
MAURÍCIO TONIAL	CASA DO AQUECEDOR	FACHADA	ANTÔNIO CLÉSIO / LUKAS EVALDT	SEM ESCALA	JUNHO/2020	02	0




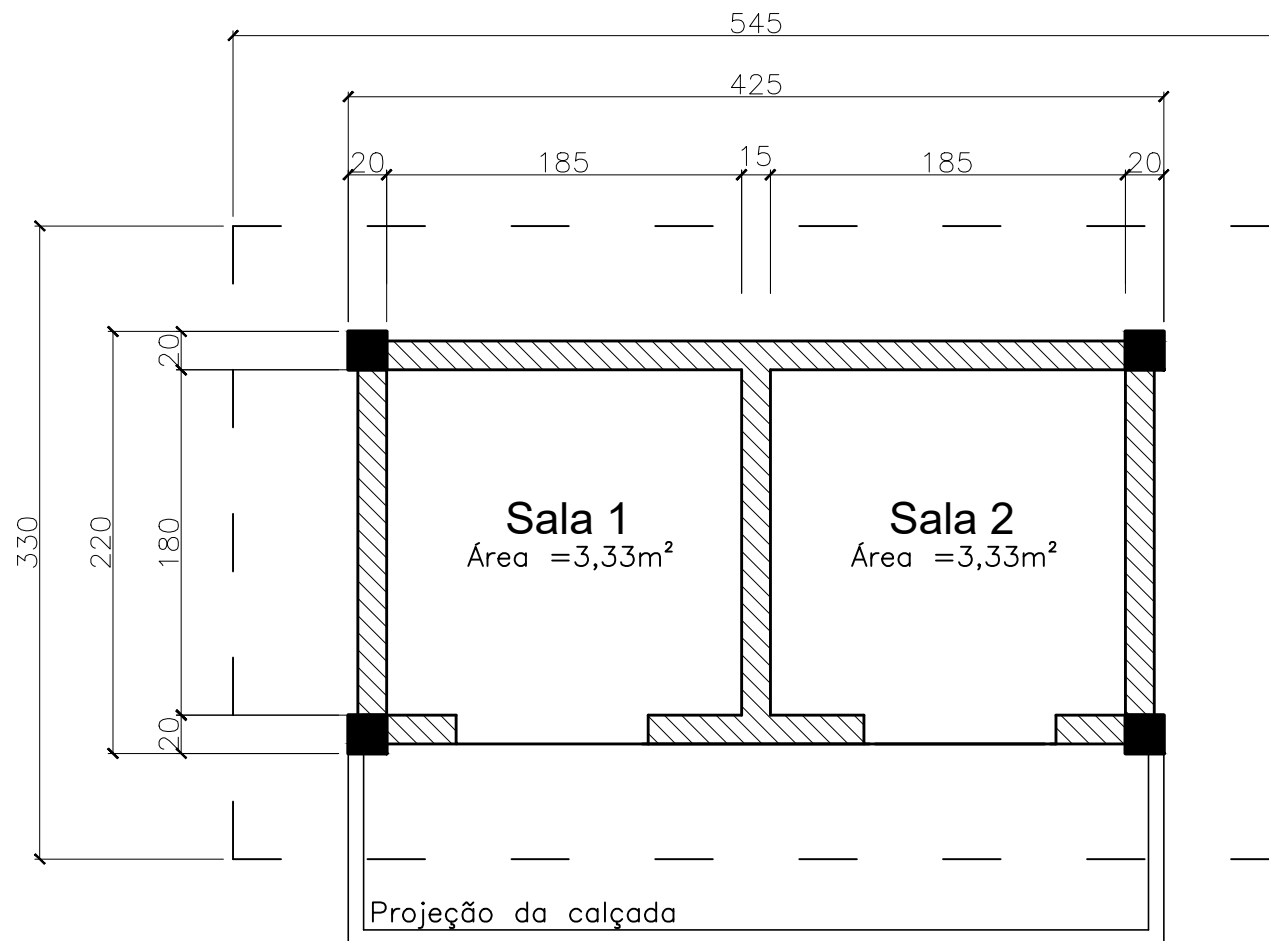

01 PLANTA BAIXA DA CASA DO GÁS  
ESCALA

resp. técnico	título	descrição	desenhista	escala	data	prancha	revisão
MAURÍCIO TONIAL	CASA DO GÁS	PLANTA BAIXA	ANTÔNIO CLÉSIO / LUKAS EVALDT	SEM ESCALA	JUNHO/2020	01	0



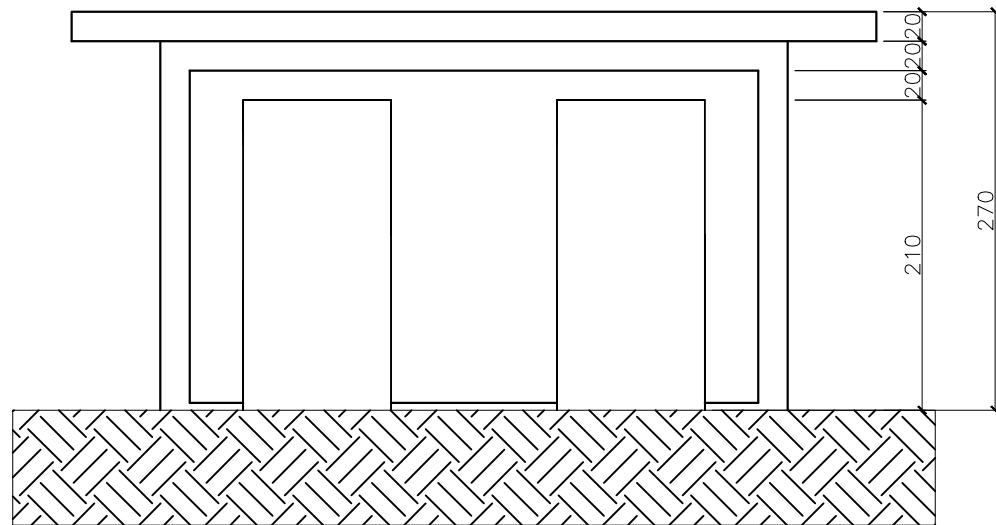


02 **FACHADA DA CASA DO GÁS**  
ESC.: Sem Escala




03 **IMAGEM DA CASA DO GÁS**  
ESC.: Sem Escala

resp. técnico	título	descrição	desenhista	escala	data	prancha	revisão
MAURÍCIO TONIAL	CASA DO GÁS	FACHADA	ANTÔNIO CLÉSIO / LUKAS EVALDT	SEM ESCALA	JUNHO/2020	02	0



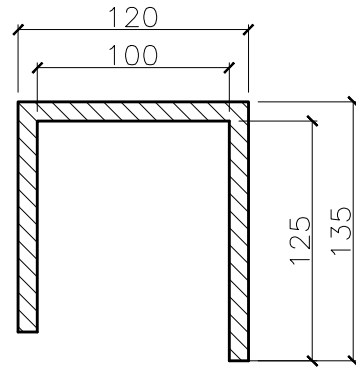

01 PLANTA BAIXA DA CASA DE MEDIÇÕES (1x)  
ESC.: 1:25

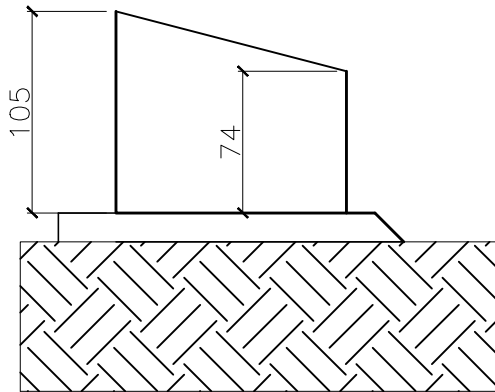


02 FACHADA DA CASA DE MEDIÇÕES (1x)  
ESC.: Sem Escala




03 IMAGEM DA CASA DE MEDIÇÕES (1x)  
ESC.: Sem Escala

resp. técnico	título	descrição	desenhista	escala	data	prancha	revisão
MAURÍCIO TONIAL	EDIFICAÇÕES	PLANTA BAIXA E FACHADA	ANTÔNIO CLÉSIO / LUKAS EVALDT	SEM ESCALA	JUNHO/2020	01	0



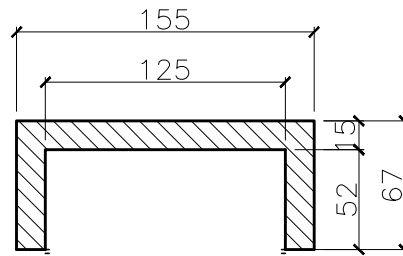

01 PLANTA BAIXA DAS CASAS DE MEDIÇÕES (3x)  
ESC.: 1:25

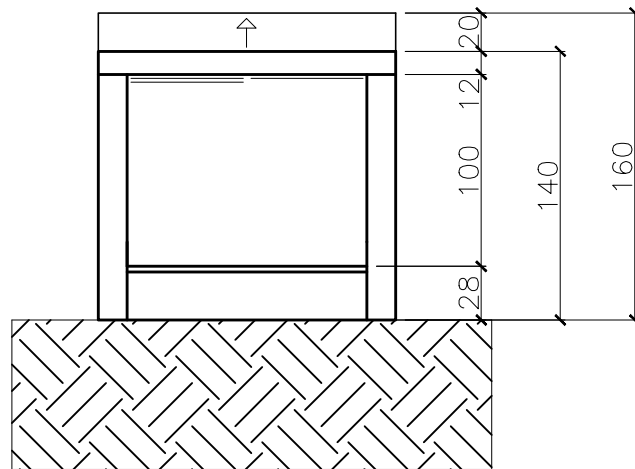

02 FACHADA DA CASA DE MEDIÇÕES (3x)  
ESC.: Sem Escala



03 IMAGEM DA CASA DE MEDIÇÕES (3x)  
ESC.: Sem Escala

resp. técnico	título	descrição	desenhista	escala	data	prancha	revisão
MAURÍCIO TONIAL	EDIFICAÇÕES	PLANTA BAIXA E FACHADA	ANTÔNIO CLÉSIO / LUKAS EVALDT	SEM ESCALA	JUNHO/2020	02	0






**01** Cercamento  
Comp. Linear: 435,00 m

resp. técnico	título	descrição	desenhista	escala	data	prancha	revisão
MAURÍCIO TONIAL	CERCAMENTO	LOCALIZAÇÃO	LUKAS EVALDT	SEM ESCALA	JUNHO/2020	01	0



01 **PALETES**  
Volume: 40m<sup>3</sup>

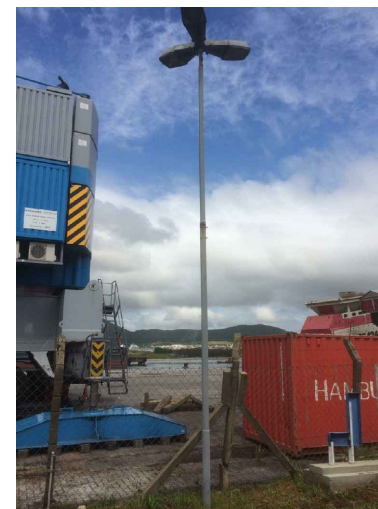

02 **POSTES**  
Unidades: 4 und.



03 **LETREIRO AGIL**  
Volume: 0,76m<sup>3</sup>



04 **POSTE DE CONCRETO**  
Volume: 0,30m<sup>3</sup>

resp. técnico	título	descrição	desenhista	escala	data	prancha	revisão
MAURÍCIO TONIAL	ENTULHOS	IMAGENS	ANTÔNIO CLÉSIO / LUKAS EVALDT	SEM ESCALA	JUNHO/2020	01	0





05 POSTE DE CONCRETO  
Volume: 0,06m<sup>3</sup>



06 POSTE DE CONCRETO  
Volume: 0,13m<sup>3</sup>

resp. técnico	título	descrição	desenhista	escala	data	prancha	revisão
MAURÍCIO TONIAL	ENTULHOS	IMAGENS	ANTÔNIO CLÉSIO / LUKAS EVALDT	SEM ESCALA	JUNHO/2020	02	0

