

03 Fachada A Lateral



05 Si tuação Atual (Abril /2018)




04 Si tuação Atual (Abril /2018)



06 Si tuação Atual (Abril /2018)

resp. técnico	título	descrição	desenhista	escala	data	prancha	revisão
Maurício Toni al	Edificação Toca do Rato	Fachada A	Gilberto	Sem Escala	Abril /2018	03	0

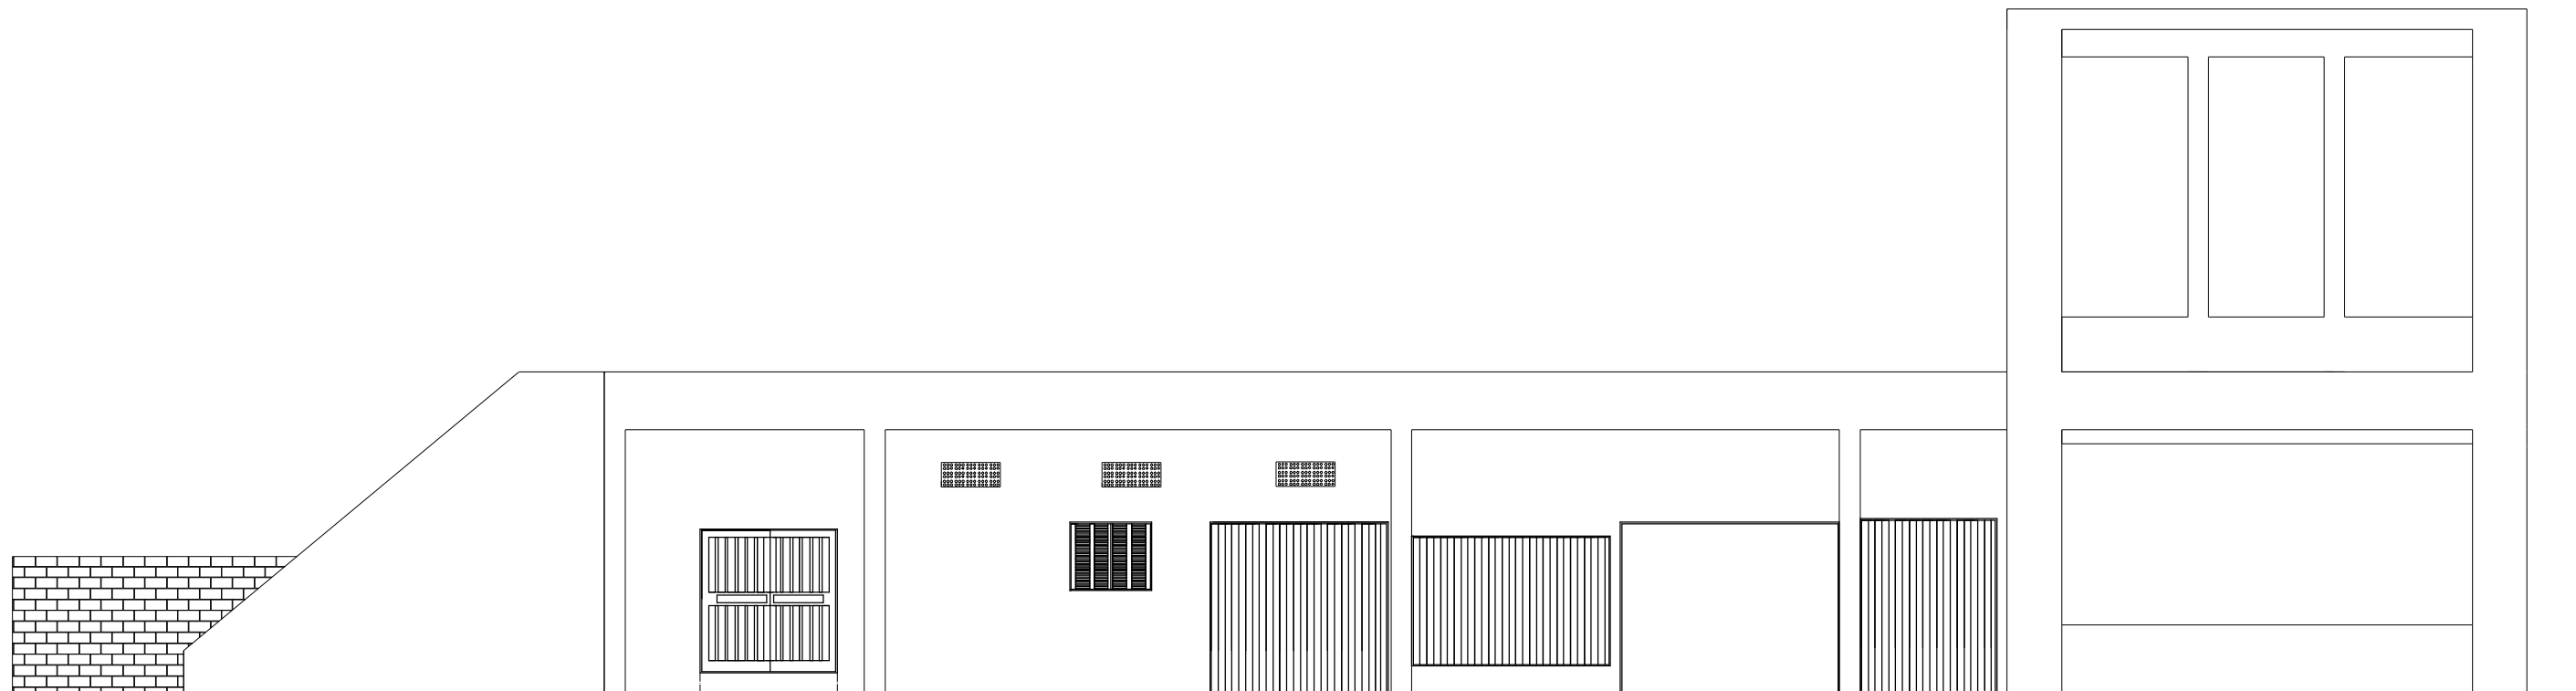

02 Fachada A Frontal

resp. técnico	título	descrição	desenhista	escala	data	prancha	revisão
Maurício Toni al	Edificação Toca do Rato	Fachada A	Gilberto	Sem Escala	Abri l /2018	02	0



09 Fachada B





10 Situação Atual (Abril /18)



11 Situação Atual (Abril /18)


resp. técnico	título	descrição	desenhistas	escala	data	prancha	revisão
Maurício Toni al	Edificação Toca do Rato	Fachada B	Gilberto	Sem Escala	Abril /2018	05	0

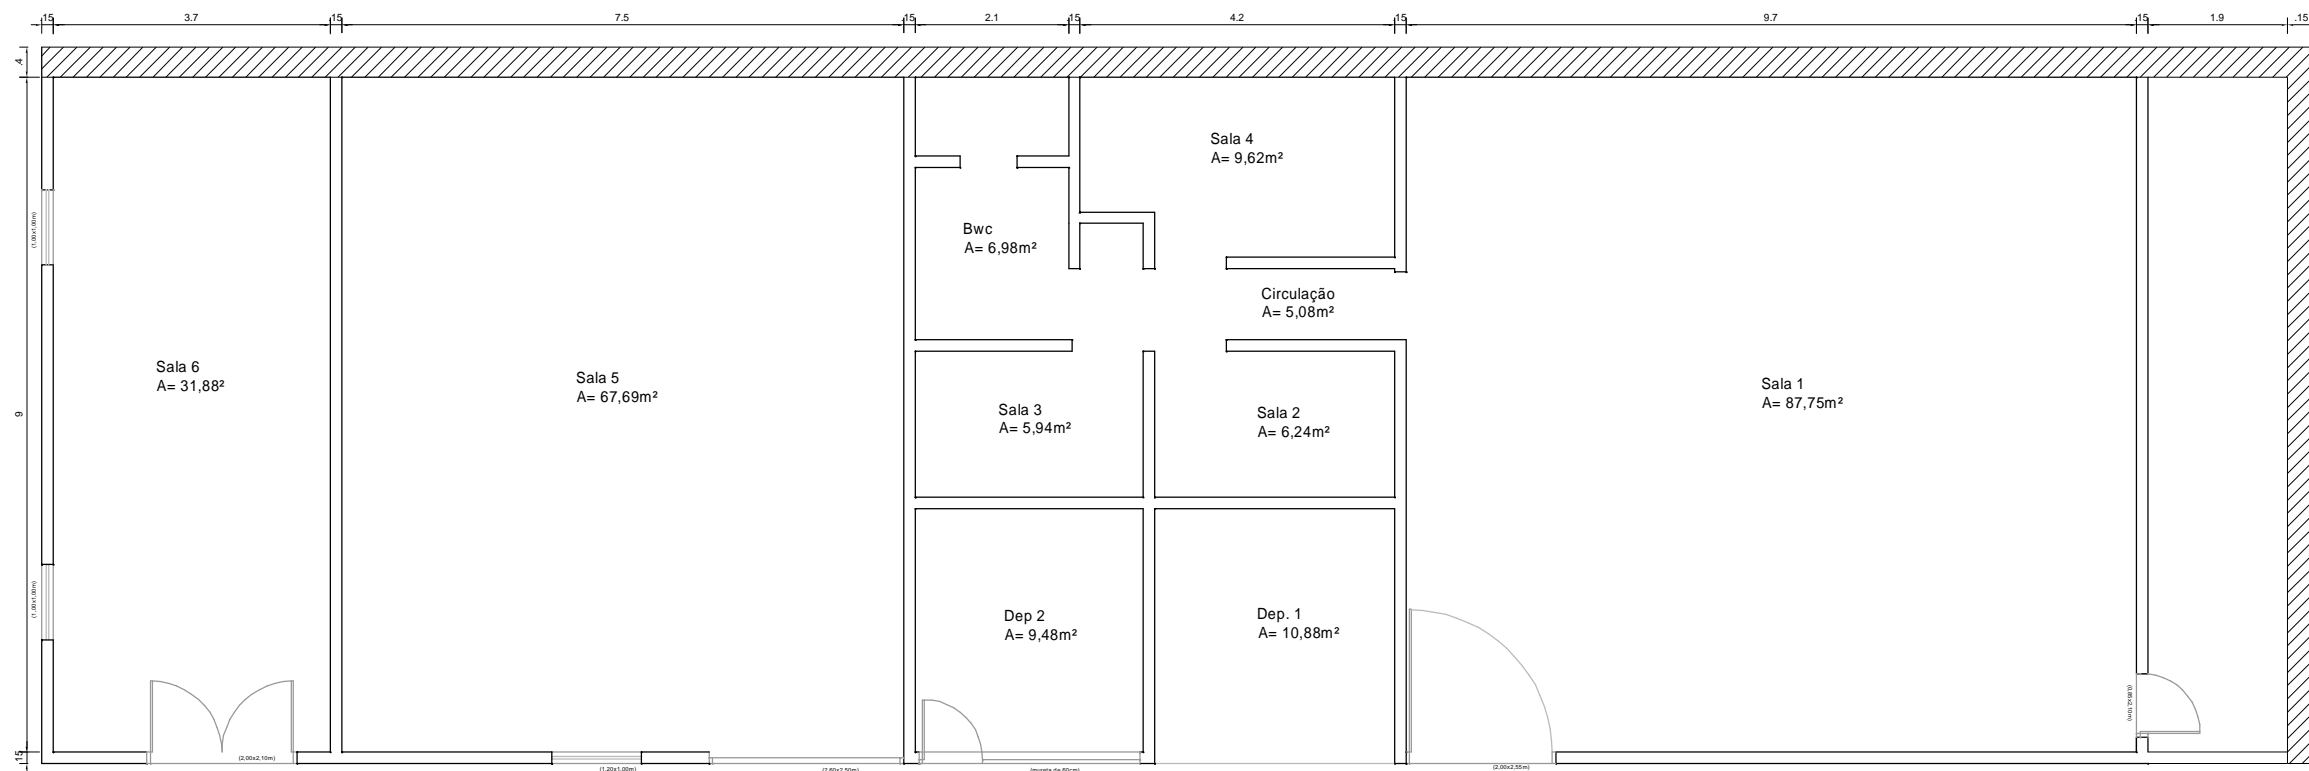


 Estrutura que não será demolida (Muro de arrimo)  
Verificar com a equipe de fiscalização

**01** Planta Baixa A

resp. técnico	título	descrição	desenhista	escala	data	prancha	revisão
Maurício Toni al	Edificação Toca do Rato	Planta Baixa A	Gilberto	Sem Escala	Abri l /2018	01	0

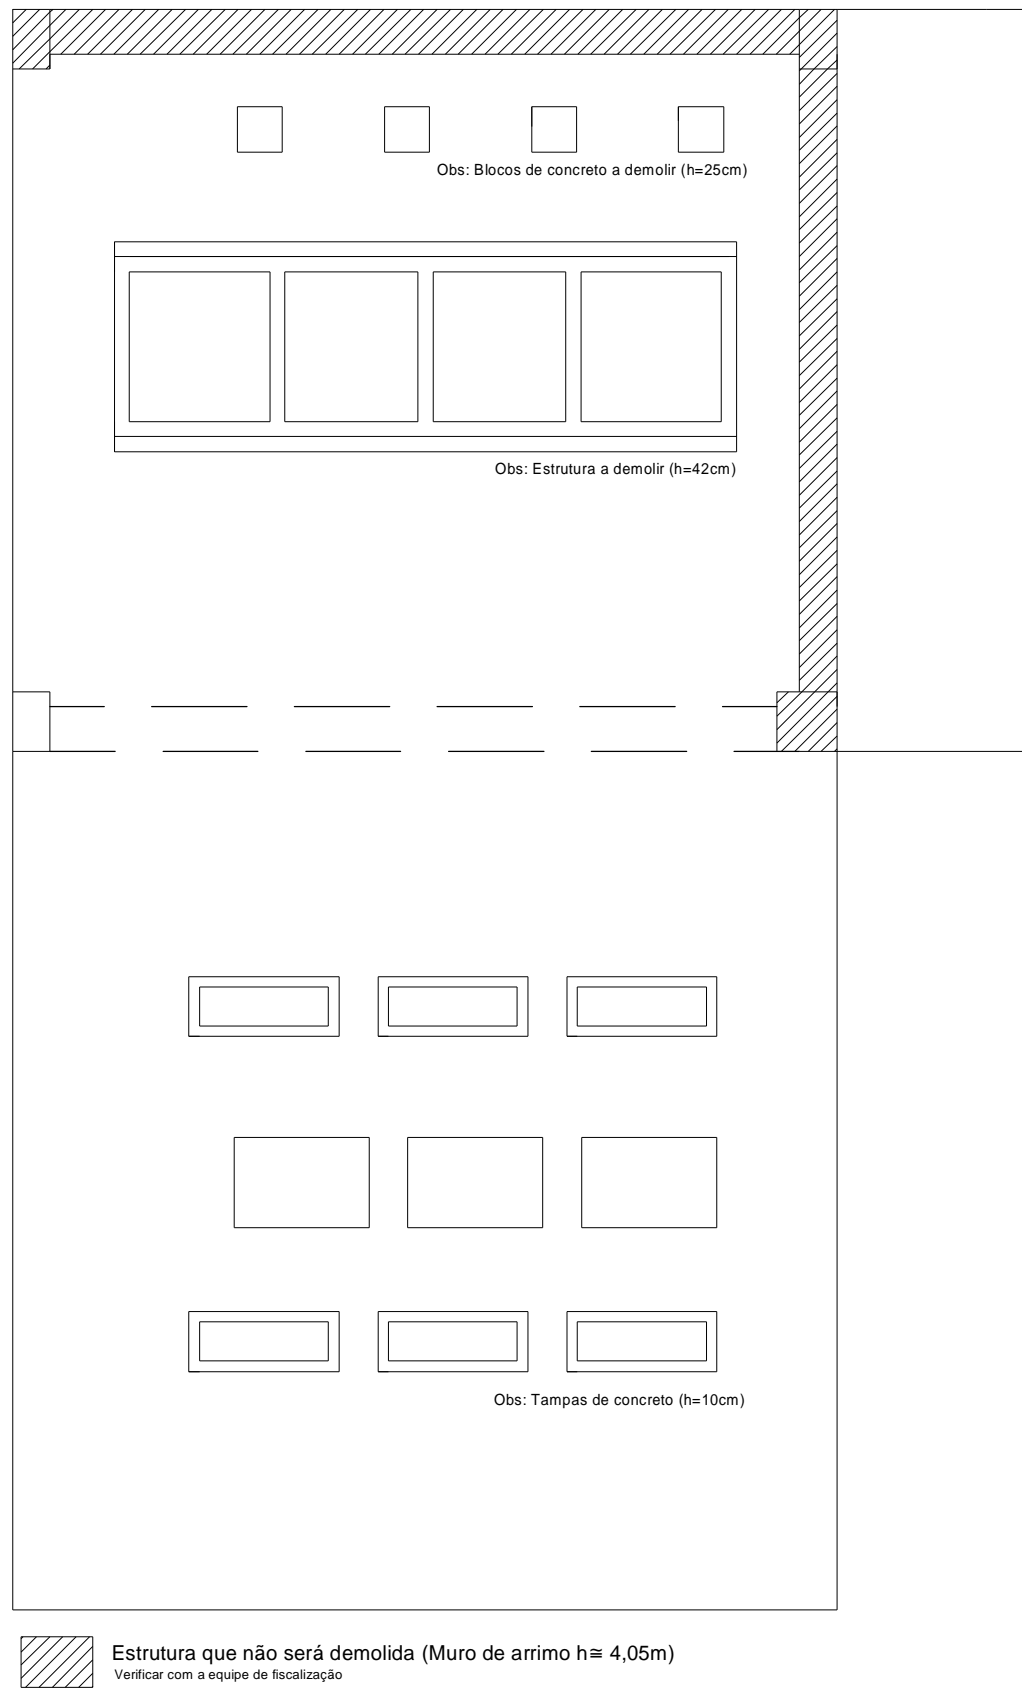

07 Planta Baixa B

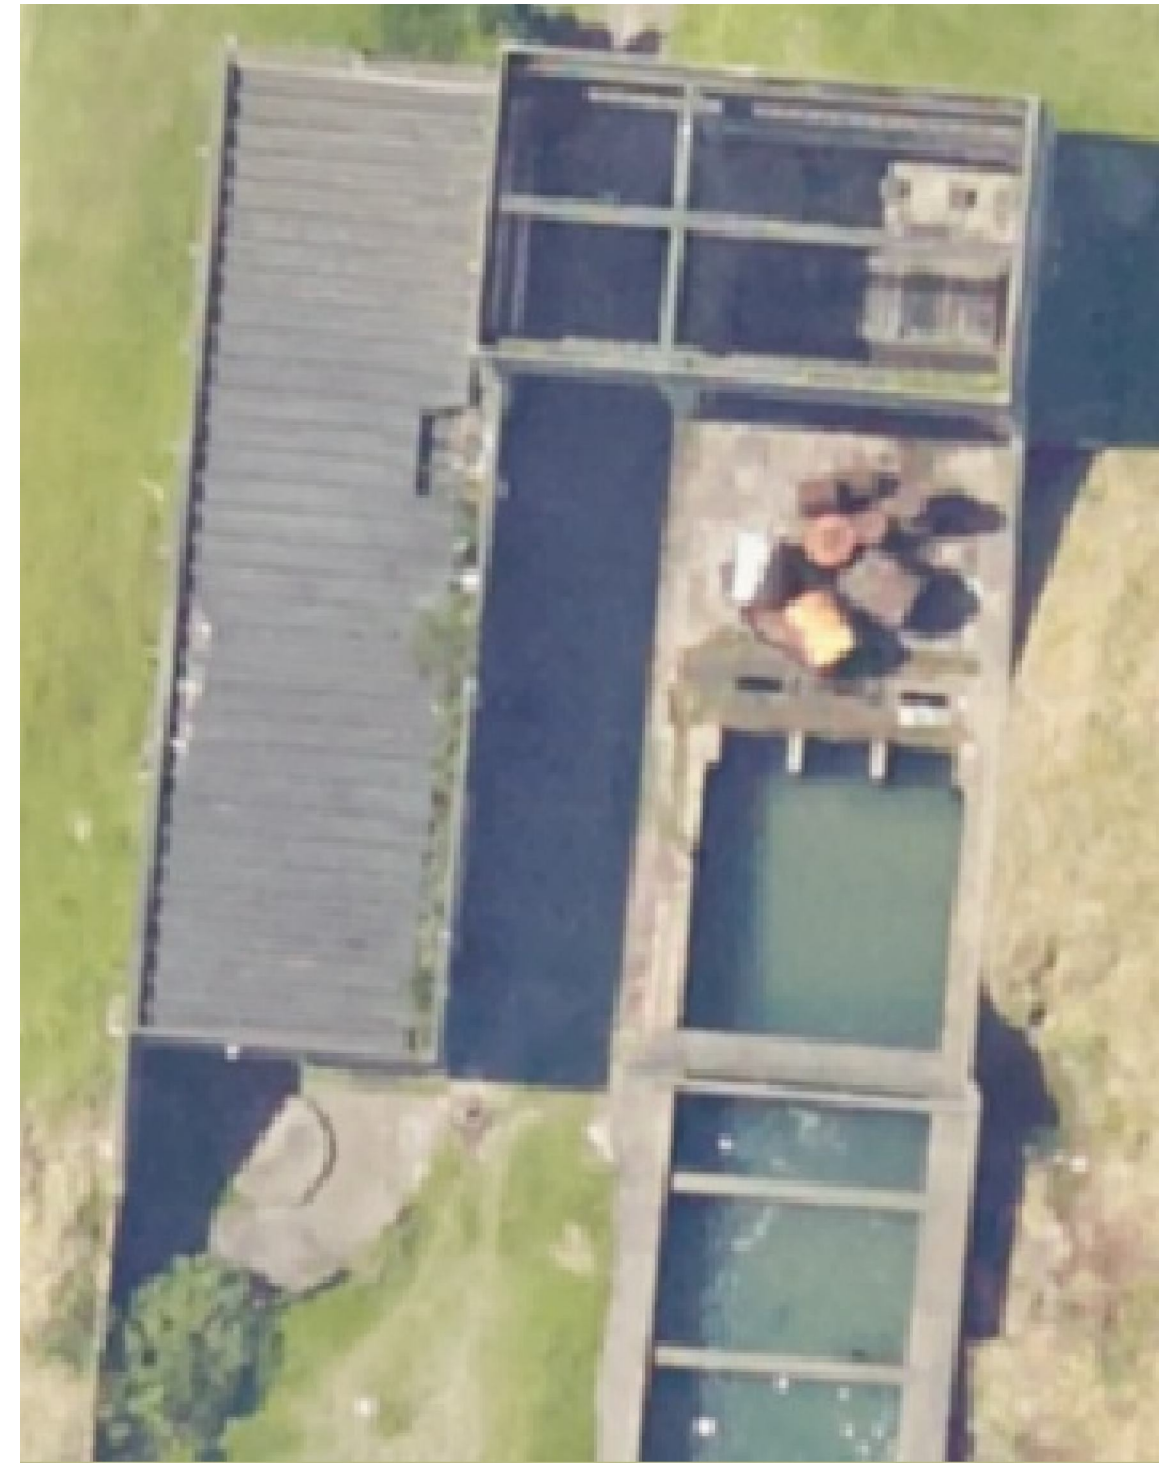

08 Situação Atual

resp. técnico	título	descrição	desenhista	escala	data	prancha	revisão
Maurício Toni al	Edificação Toca do Rato	Planta Baixa B	Gilberto	Sem Escala	Abri l /2018	04	0