



01 PLANTA BAIXA ATUAL
 ESC.: sem escada

resp. técnico	título	descrição	desenhista	escala	data	prancha	revisão
MAURÍCIO TONIAL	ARMAZÉM 3	PLANTA BAIXA ATUAL	GILBERTO PIRES	SEM ESCALA	JULHO/2018	01	0

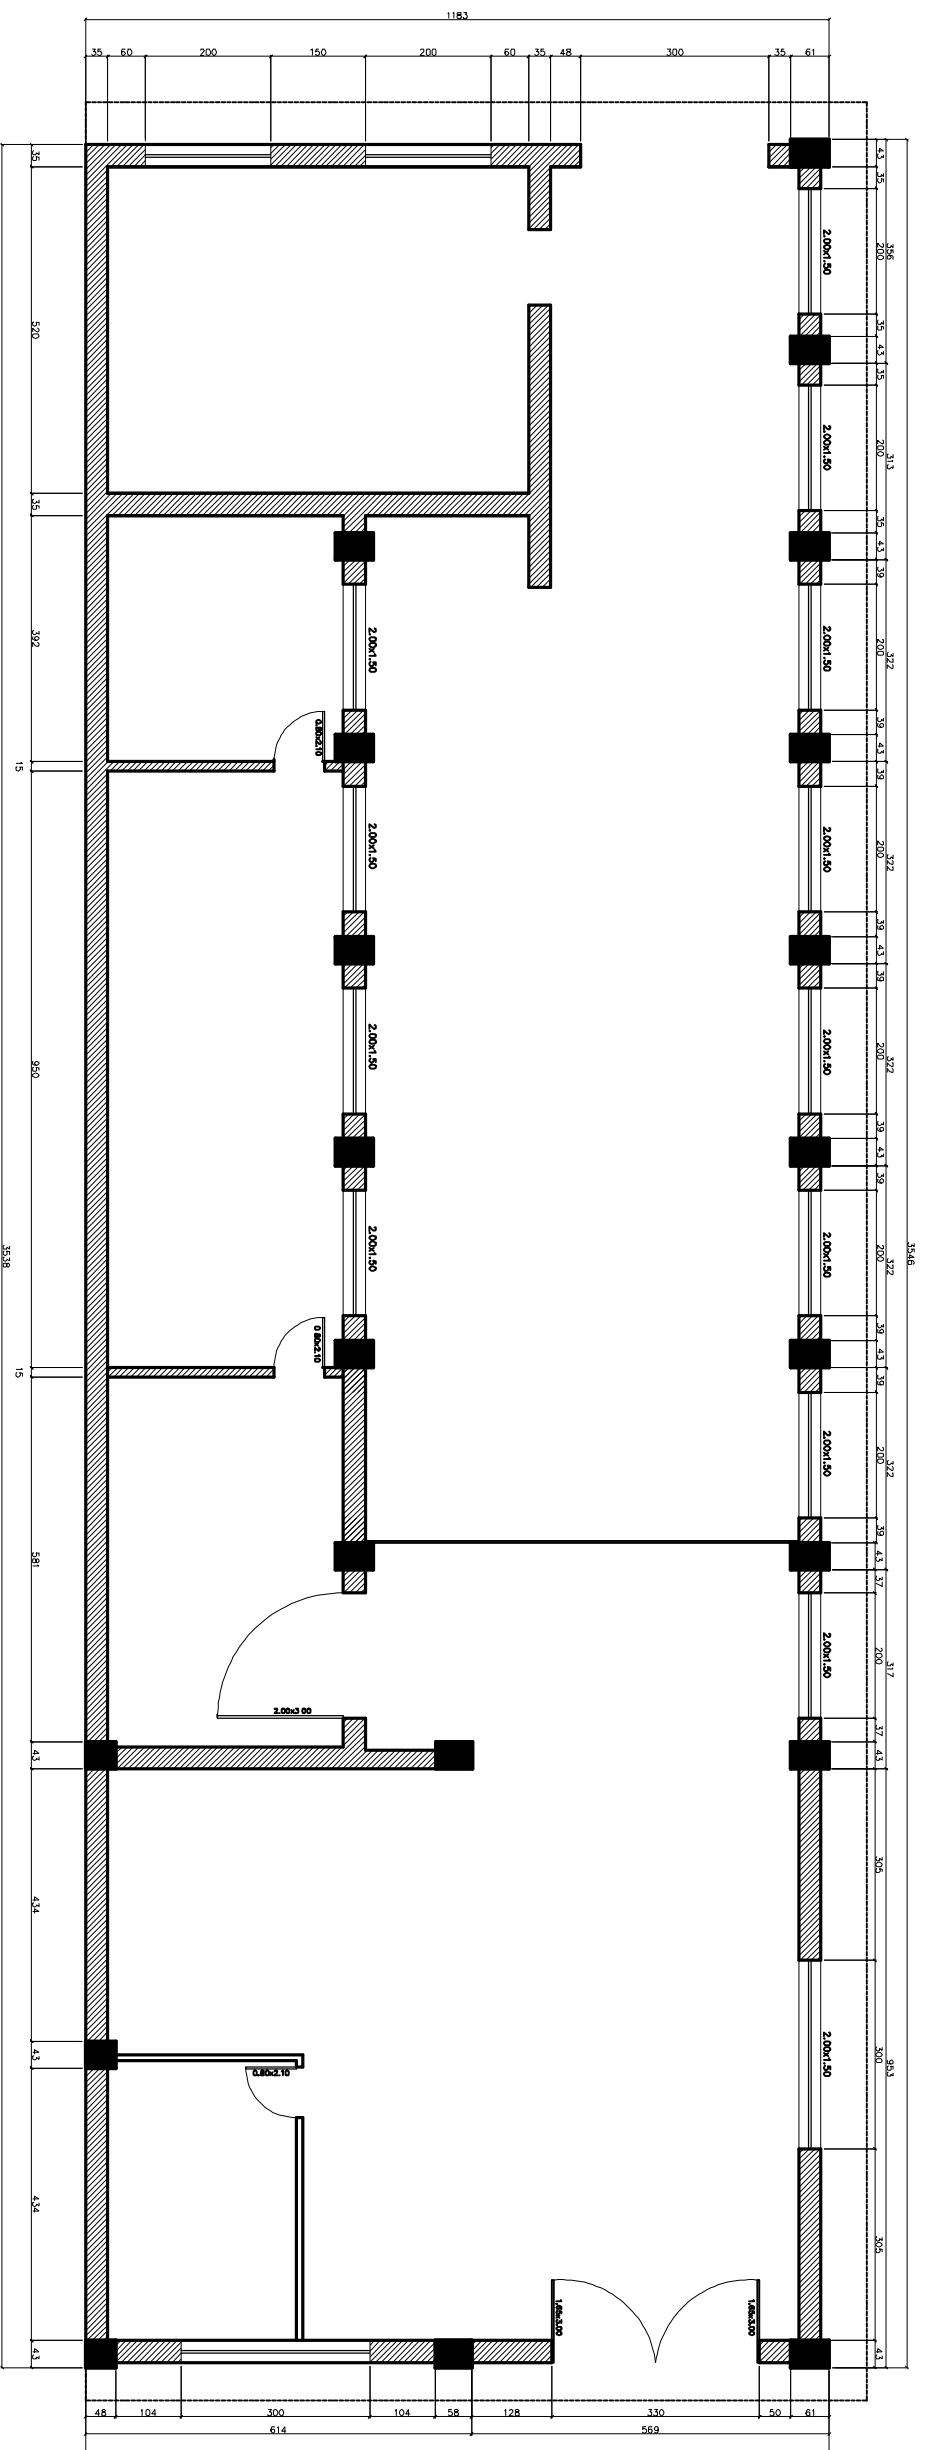

02 PLANTA BAIXA ATUAL
 ESC.: Sem escada

resp. técnico	título	descrição	desenhista	escala	data	prancha	revisão
MAURÍCIO TONIAL	ARMAZEM 3	PLANTA BAIXA ATUAL	GILBERTO PIRES	SEM ESCALA	JULHO/2018	02	0

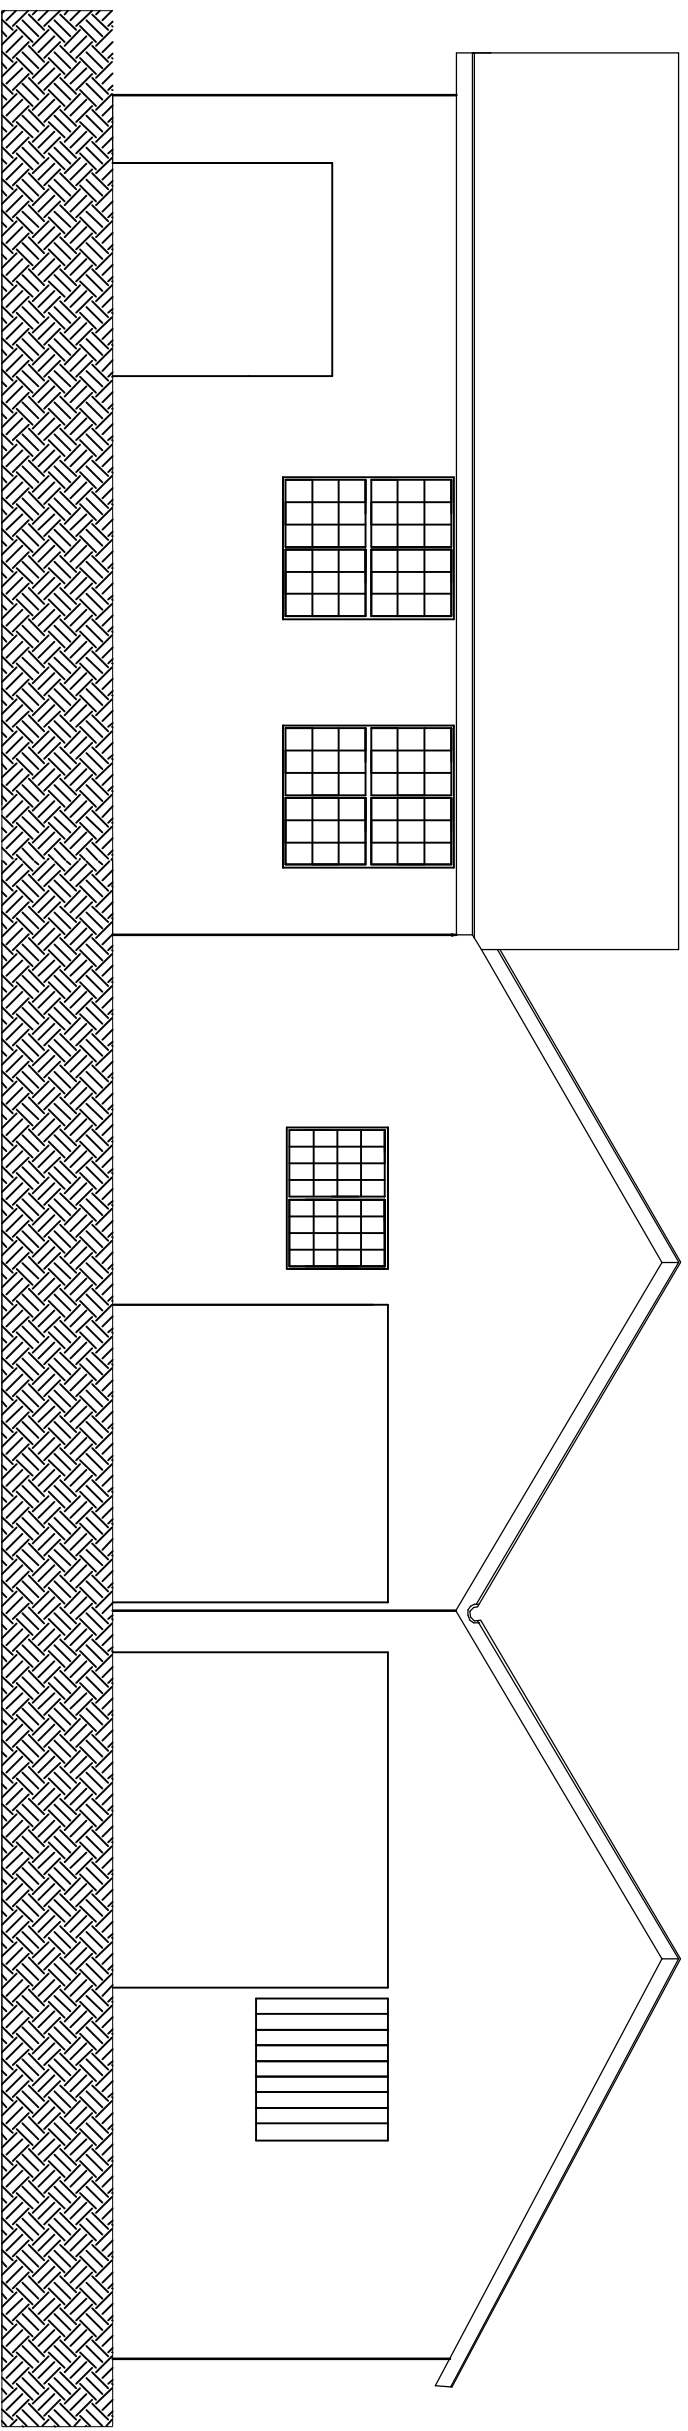

03 FACHADA

ESC.: sem escala




04 FACHADA

ESC.: sem escala

05 FACHADA


ESC.: sem escala

resp. técnico	título	descrição	desenhista	escala	data	prancha	revisão
MAURÍCIO TONIAL	ARMAZÉM 3	FACHADA	GILBERTO PIRES	SEM ESCALA	JULHO/2018	03	0

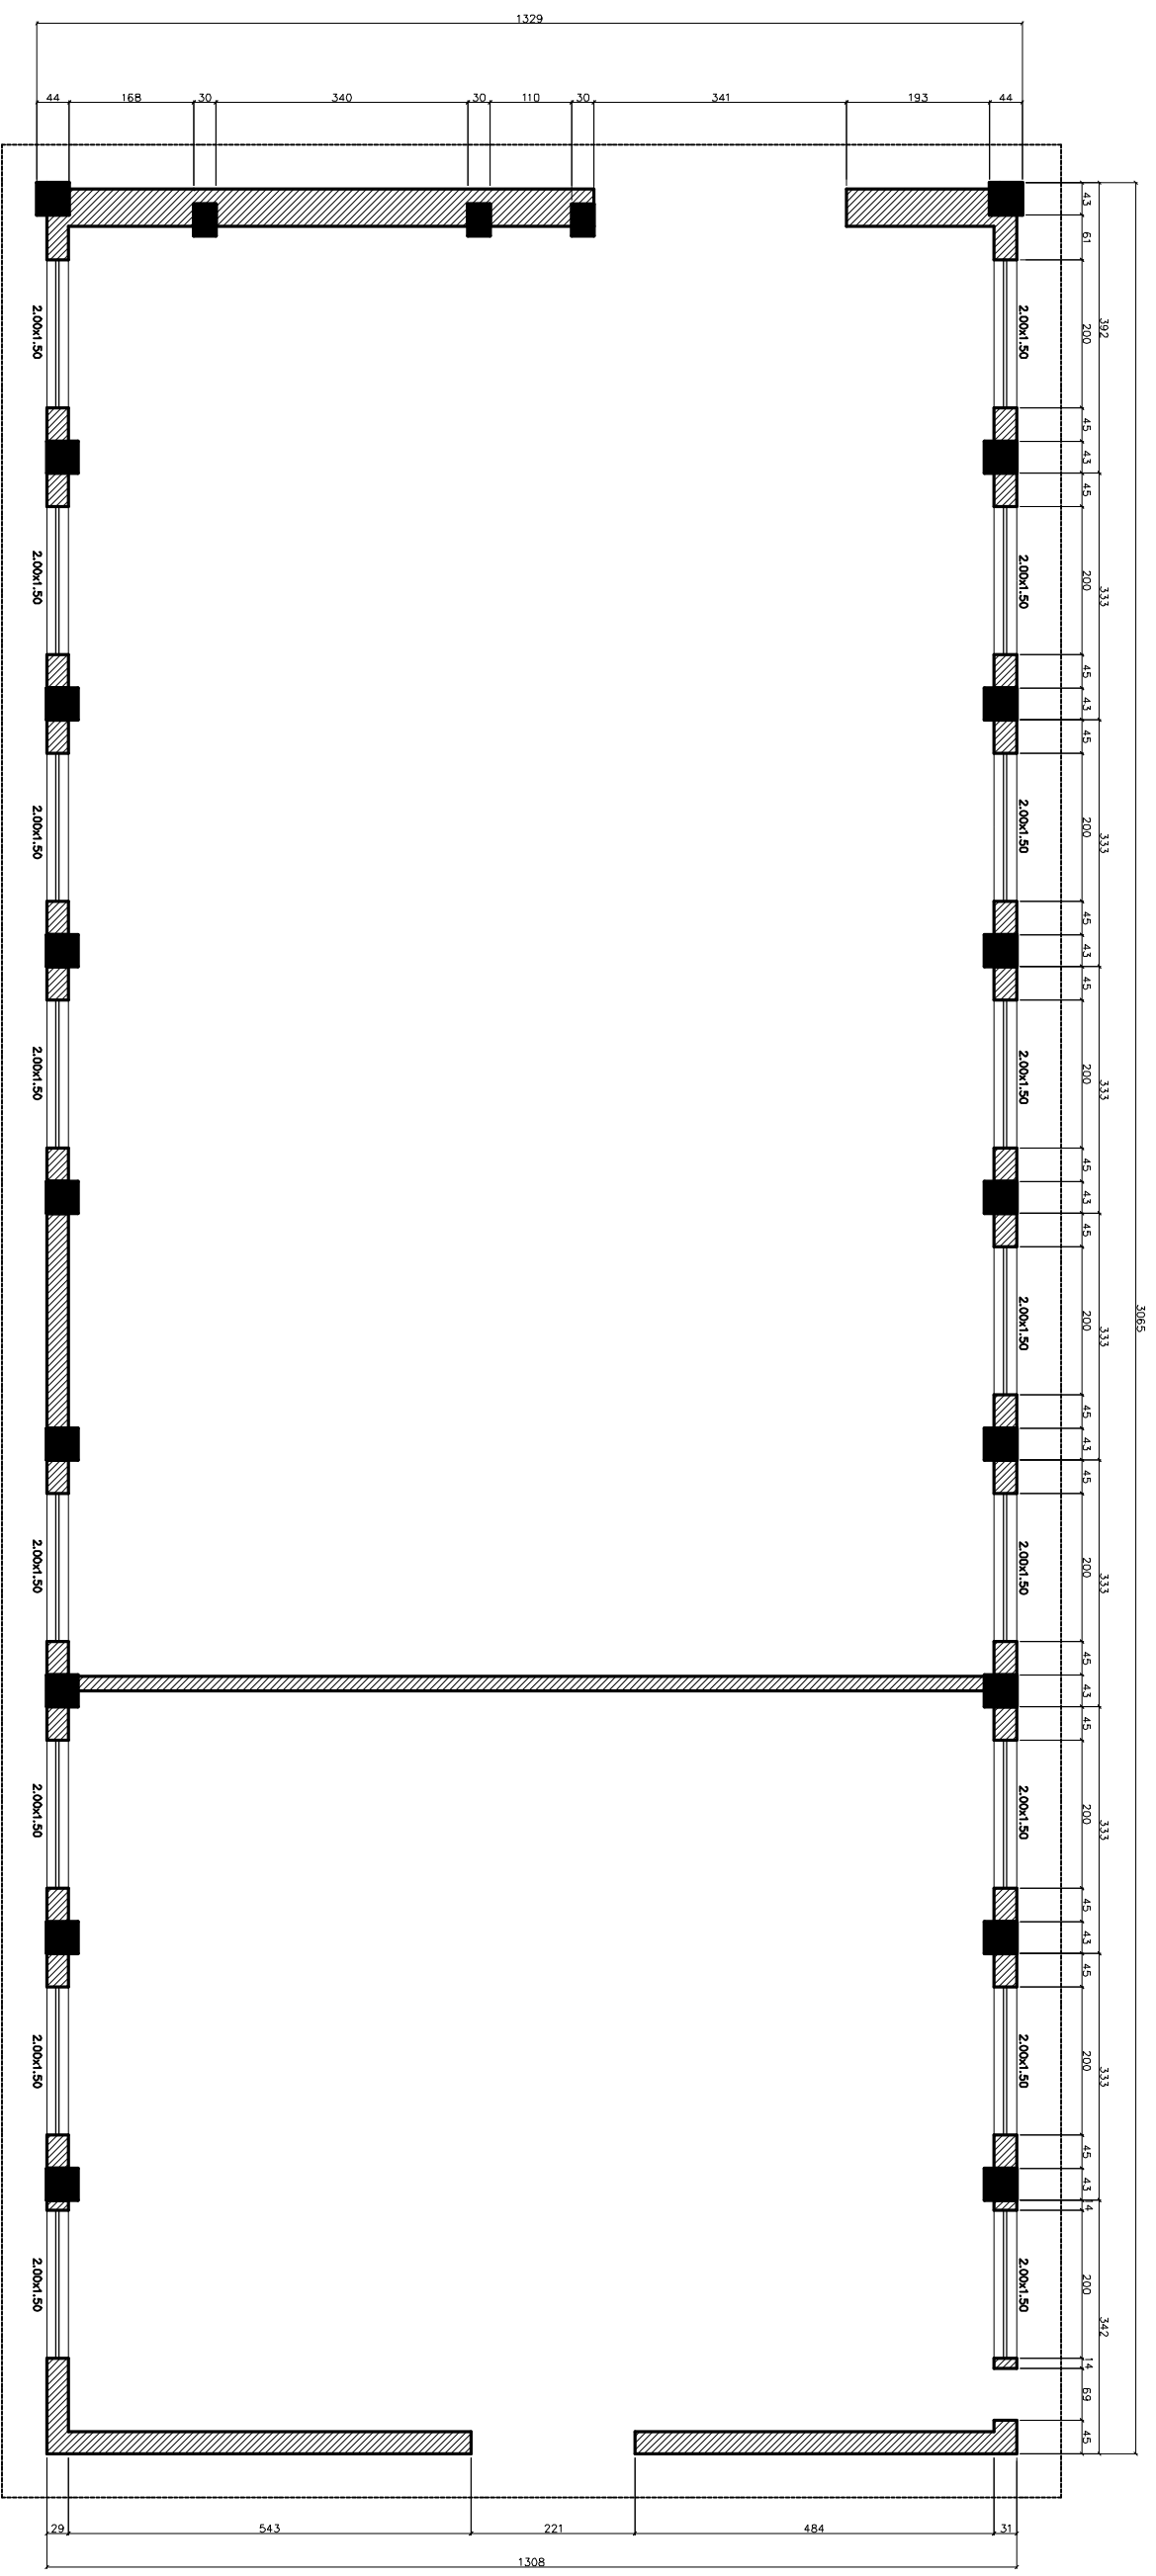

06 PLANTA BAIXA ATUAL
 ESC.: sem escada

resp. técnico	título	descrição	desenhista	escala	data	prancha	revisão
MAURÍCIO TONIAL	ARMAZÉM 3	PLANTA BAIXA ATUAL	GILBERTO PIRES	SEM ESCALA	JULHO/2018	04	0

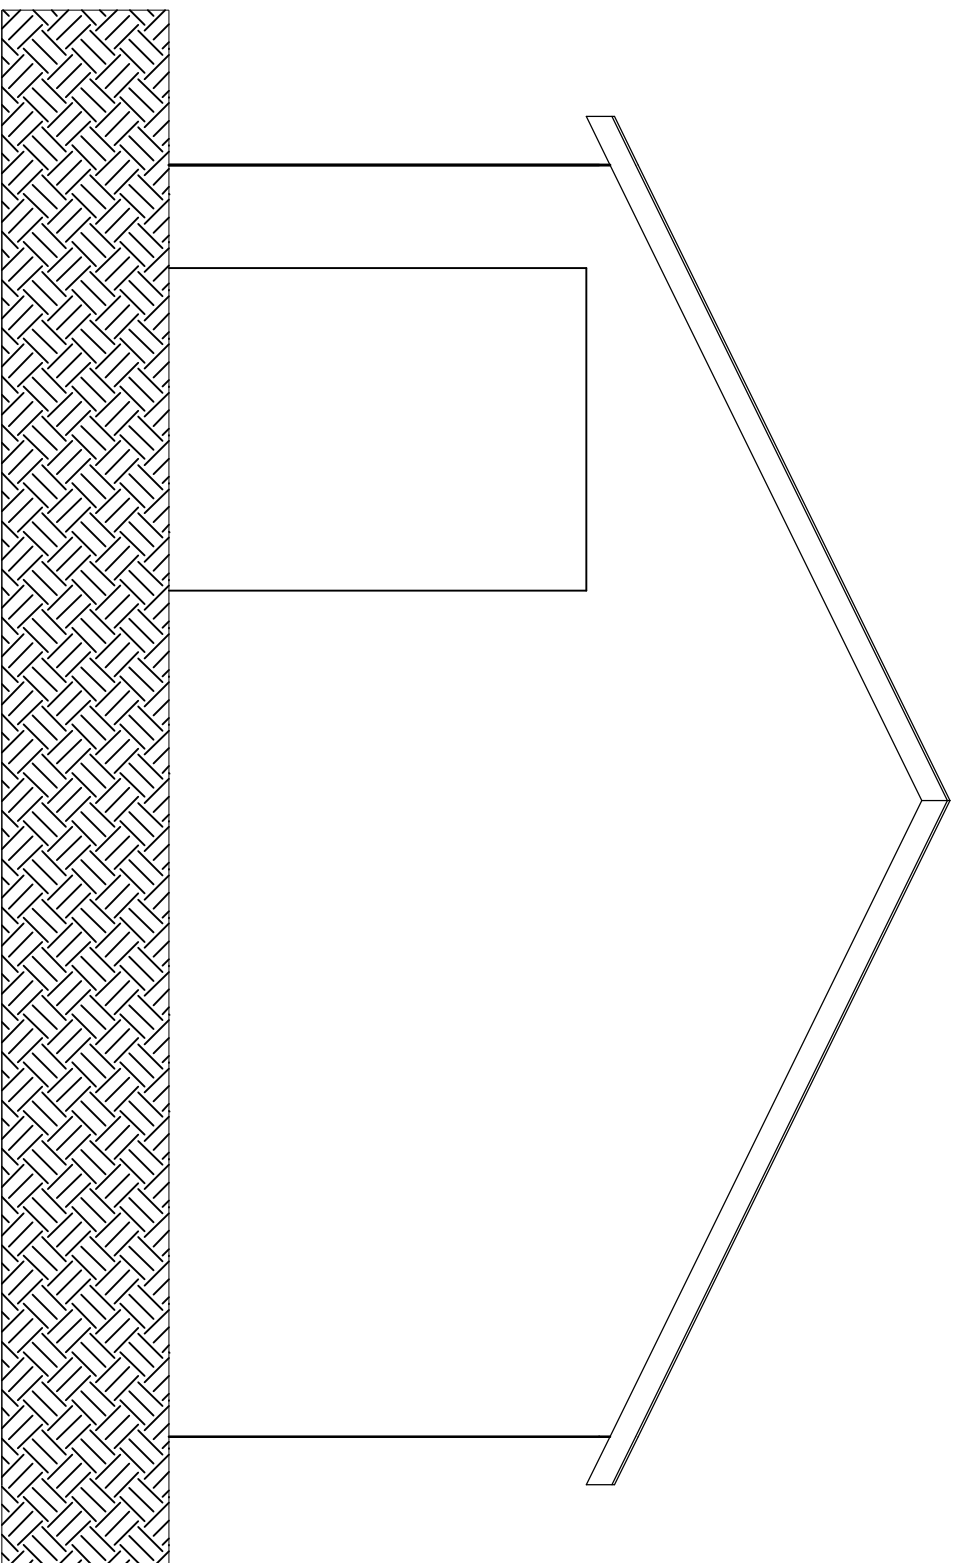


07 FACHADA
ESC.: sem escada



08 FACHADA
ESC.: sem escada

resp. técnico	título	descrição	desenhista	escala	data	prancha	revisão
MAURÍCIO TONIAL	ARMAZÉM 3	FACHADA	GILBERTO PIRES	SEM ESCALA	JULHO/2018	05	0


02 FACHADA
ESC.: sem escala

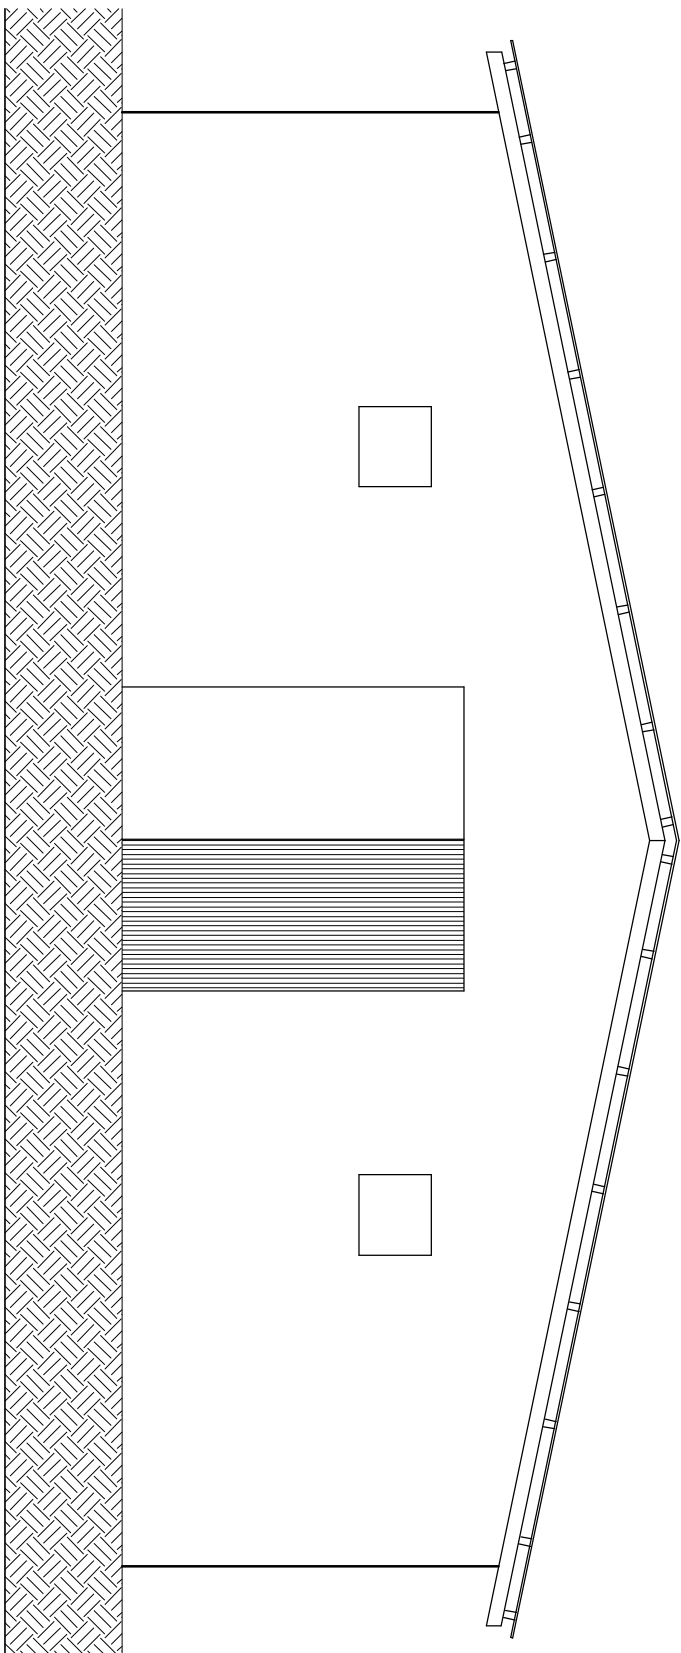

03 FACHADA SITUAÇÃO ATUAL
ESC.: sem escala


NOTA:
– dimensões em cm

resp. técnico	título	descrição	desenhista	escala	data	prancha	revisão
MAURÍCIO TONIAL	ARMAZEM 8	FACHADAS	GILBERTO PIRES	SEM ESCALA	JULHO/2018	02	0

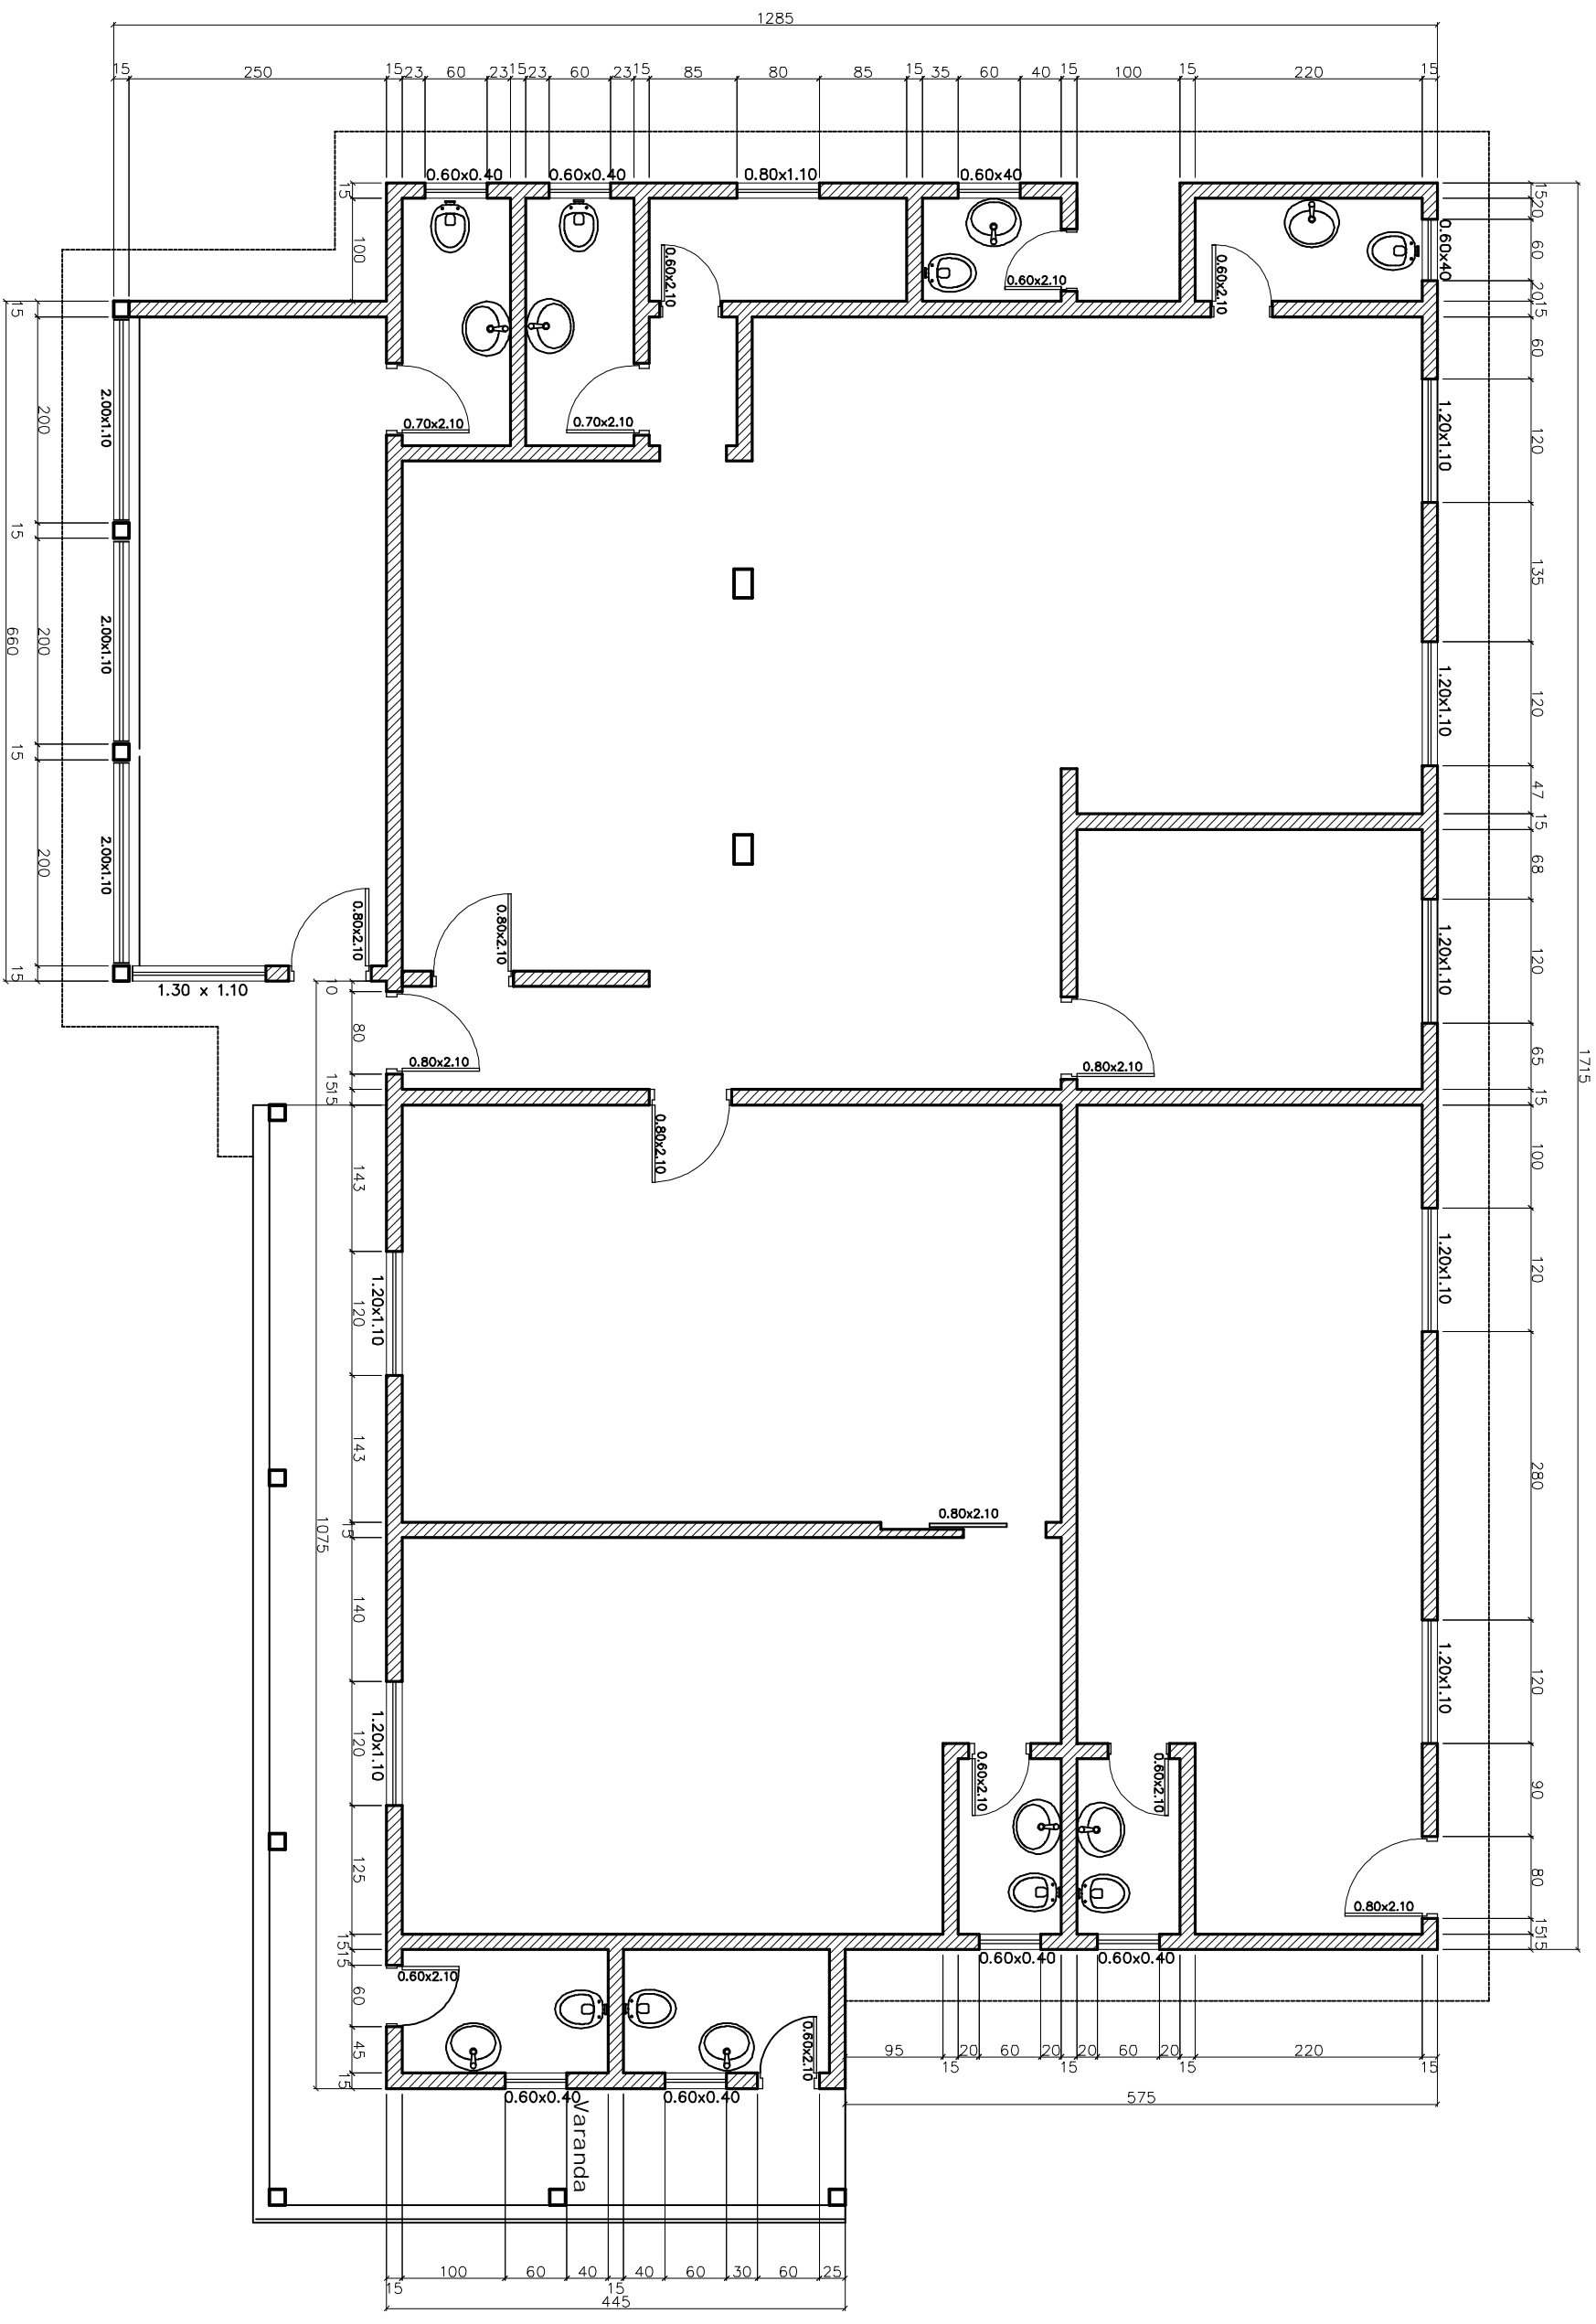

01
PLANTA BAIXA ATUAL
 ESC.: sem escada

resp. técnico	título	descrição	desenhista	escala	data	prancha	revisão
MAURÍCIO TONIAL	BALANÇA 1	PLANTA BAIXA ATUAL	GILBERTO PIRES	SEM ESCALA	JULHO/2018	01	0

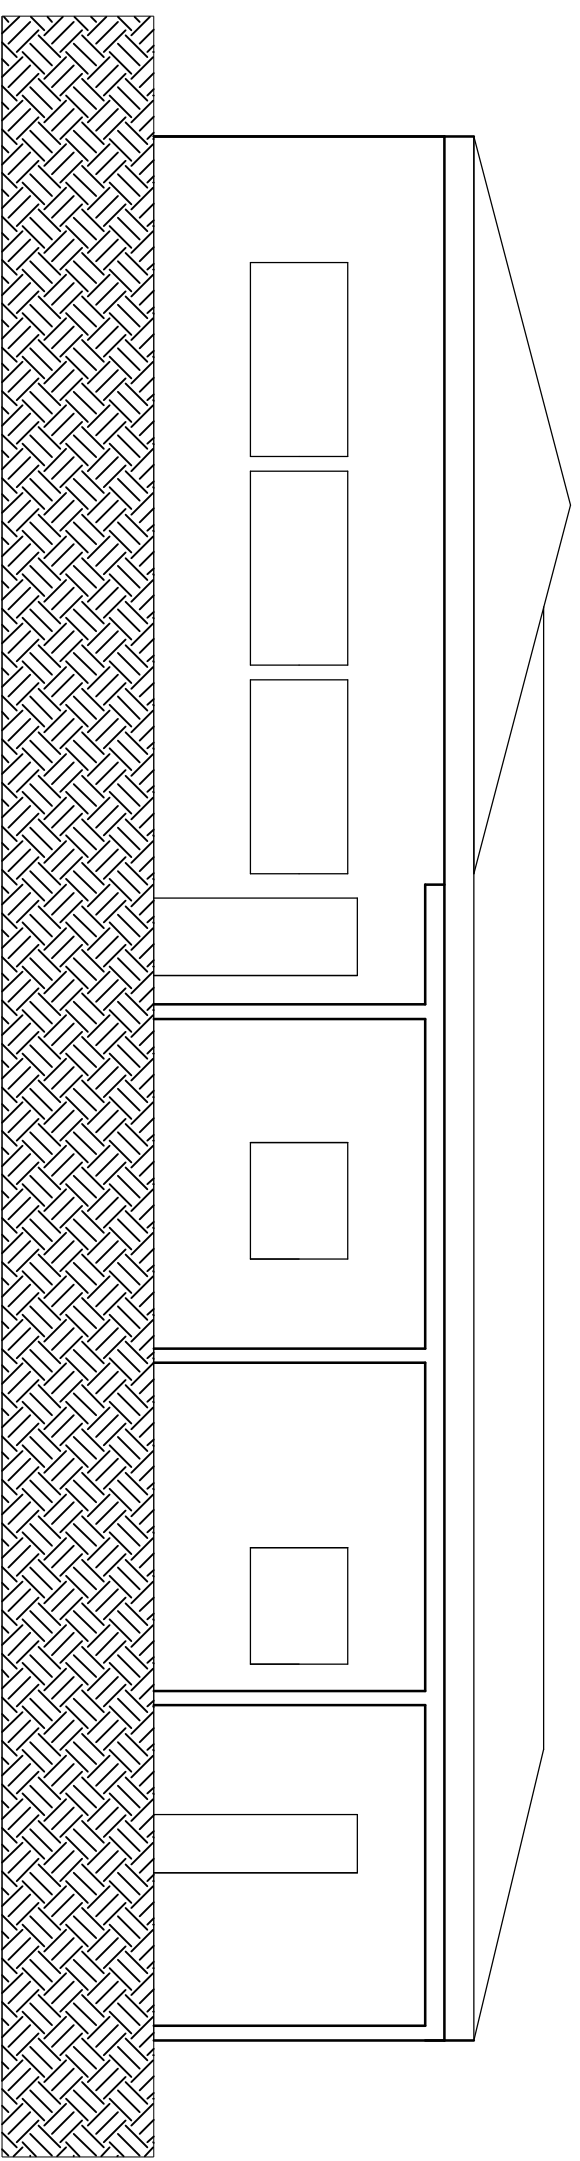

02

FACHADA ATUAL

ESC.: Sem escada




03

FACHADA ATUAL


ESC.: Sem escada

resp.	técnico	título	descrição	desenhista	escala	data	prancha	revisão
MAURÍCIO TONIAL	BALANÇA 1	FACHADA ATUAL	GILBERTO PIRES	SEM ESCALA	JULHO/2018	02	0	

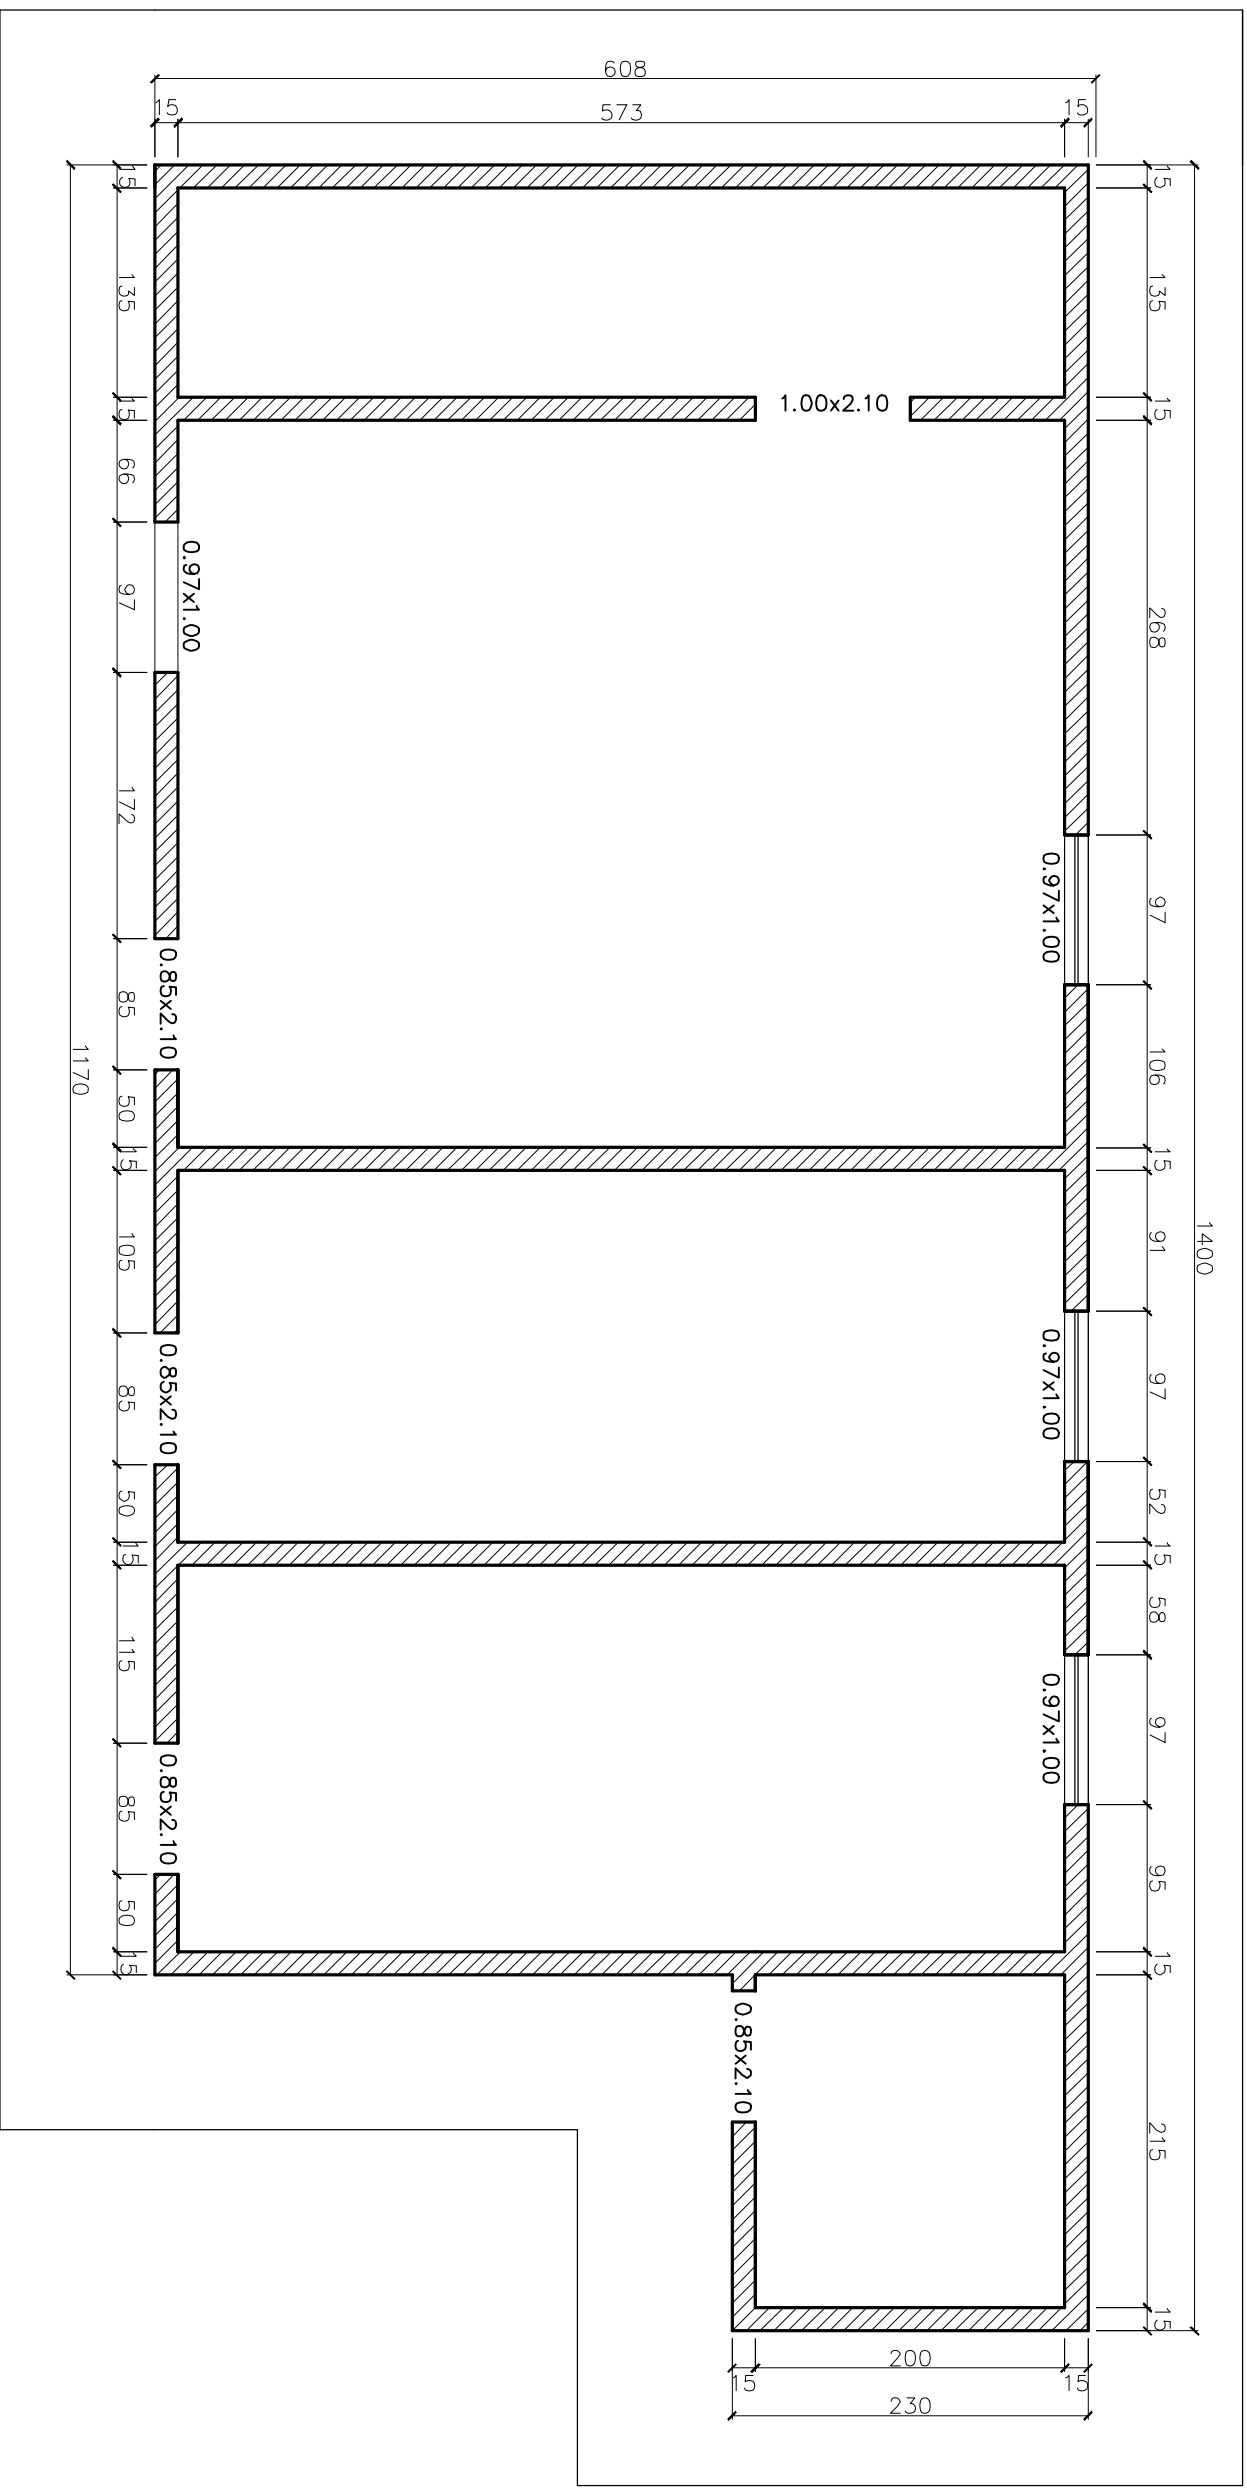

01 PLANTA BAIXA ATUAL
 ESC.: sem escala

resp. técnico	título	descrição	desenhista	escala	data	prancha	revisão
MAURÍCIO TONIAL	CASA DO MOLHE	PLANTA BAIXA ATUAL	GILBERTO PIRES	sem escala	JULHO/2018	01	0

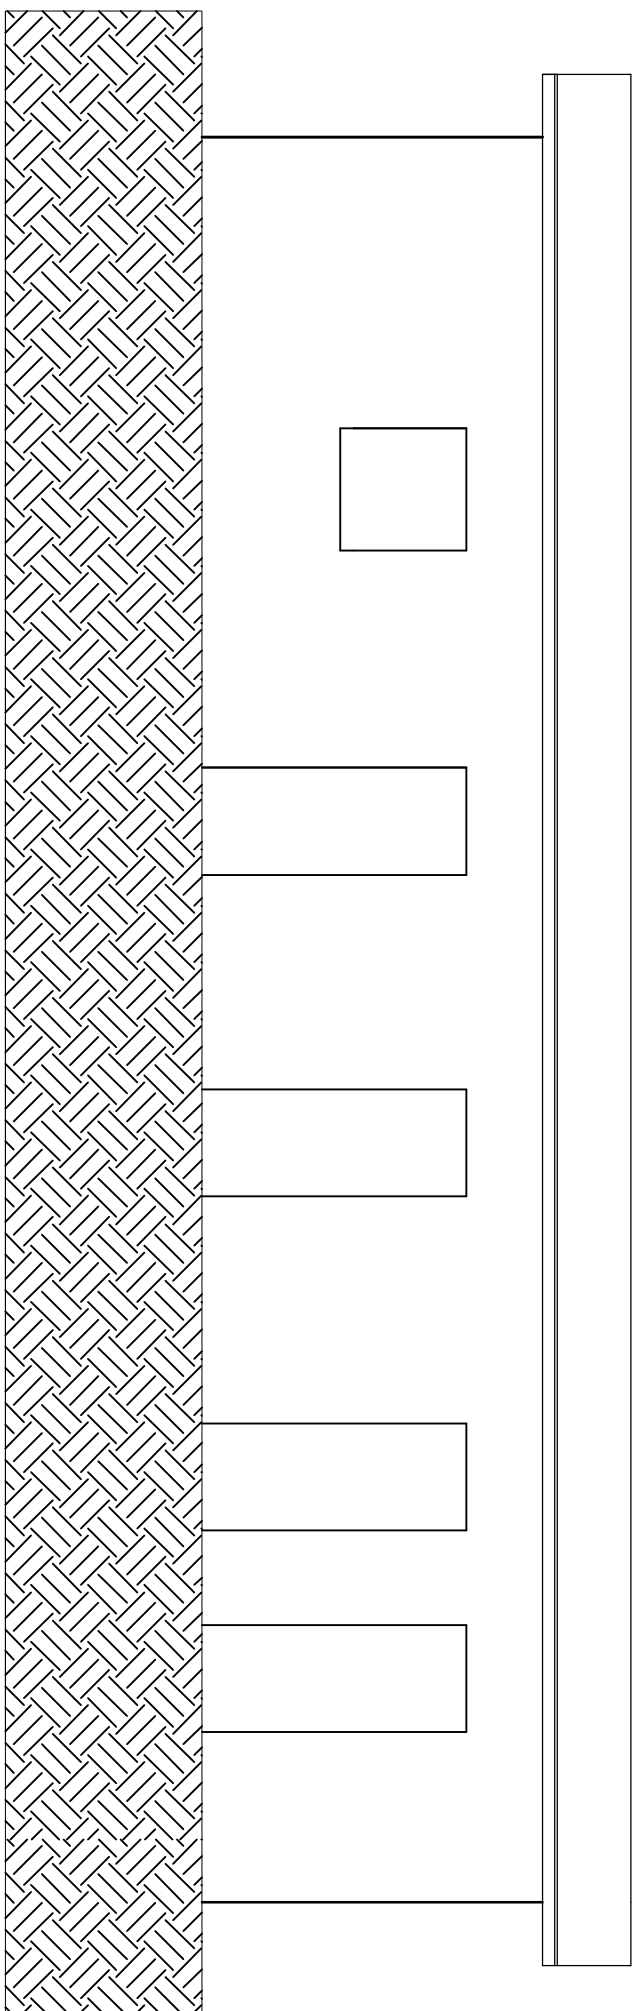

02 FACHADA ATUAL


ESC.: Sem escala



03 FACHADA ATUAL


ESC.: Sem escala

resp. técnico	título	descrição	desenhista	escala	data	prancha	revisão
MAURÍCIO TONIAL	CASA DO MOLHE	FACHADA ATUAL	GILBERTO PIRES	sem escala	JULHO/2018	02	0

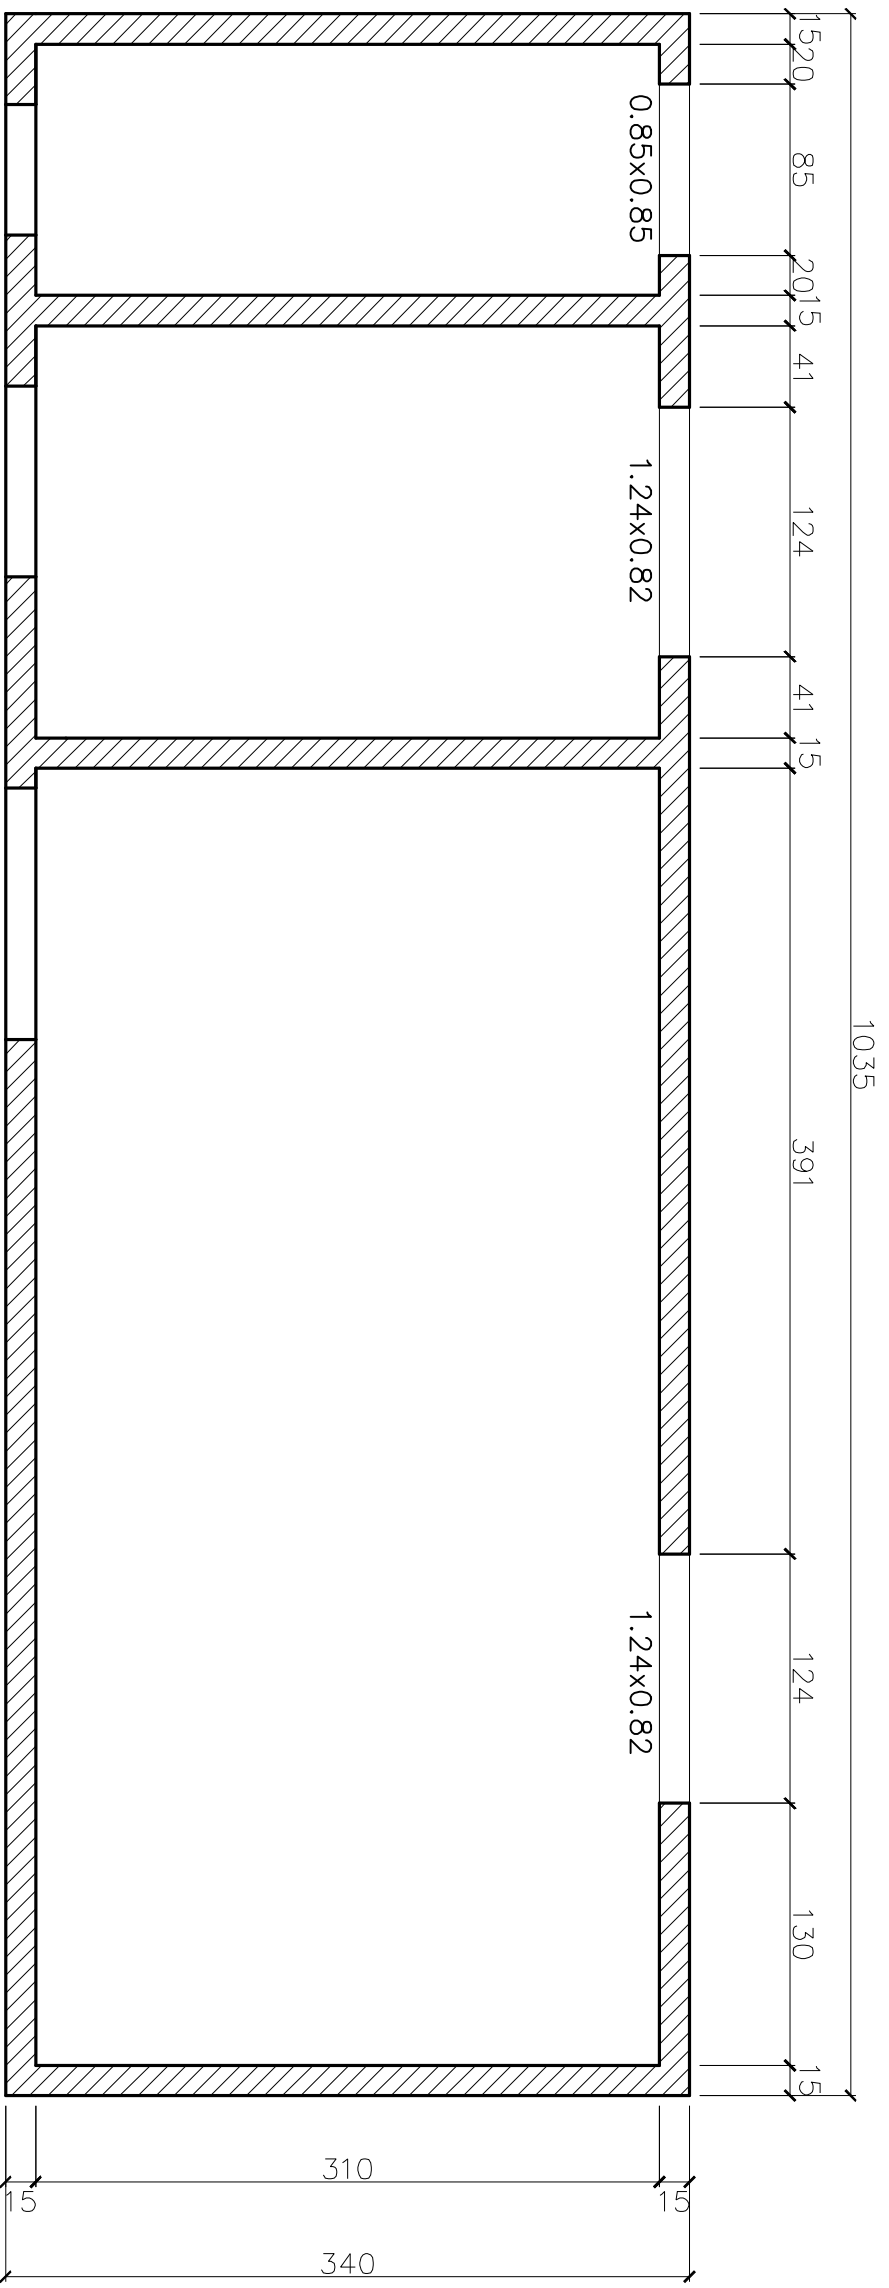

01 PLANTA BAIXA ATUAL
 ESC.: sem escada

resp. técnico	título	descrição	desenhista	escala	data	prancha	revisão
MAURÍCIO TONIAL	Edificação Nº 01	PLANTA BAIXA ATUAL	GI LIBERTO PIRES	sem escala	JULHO/2018	01	0

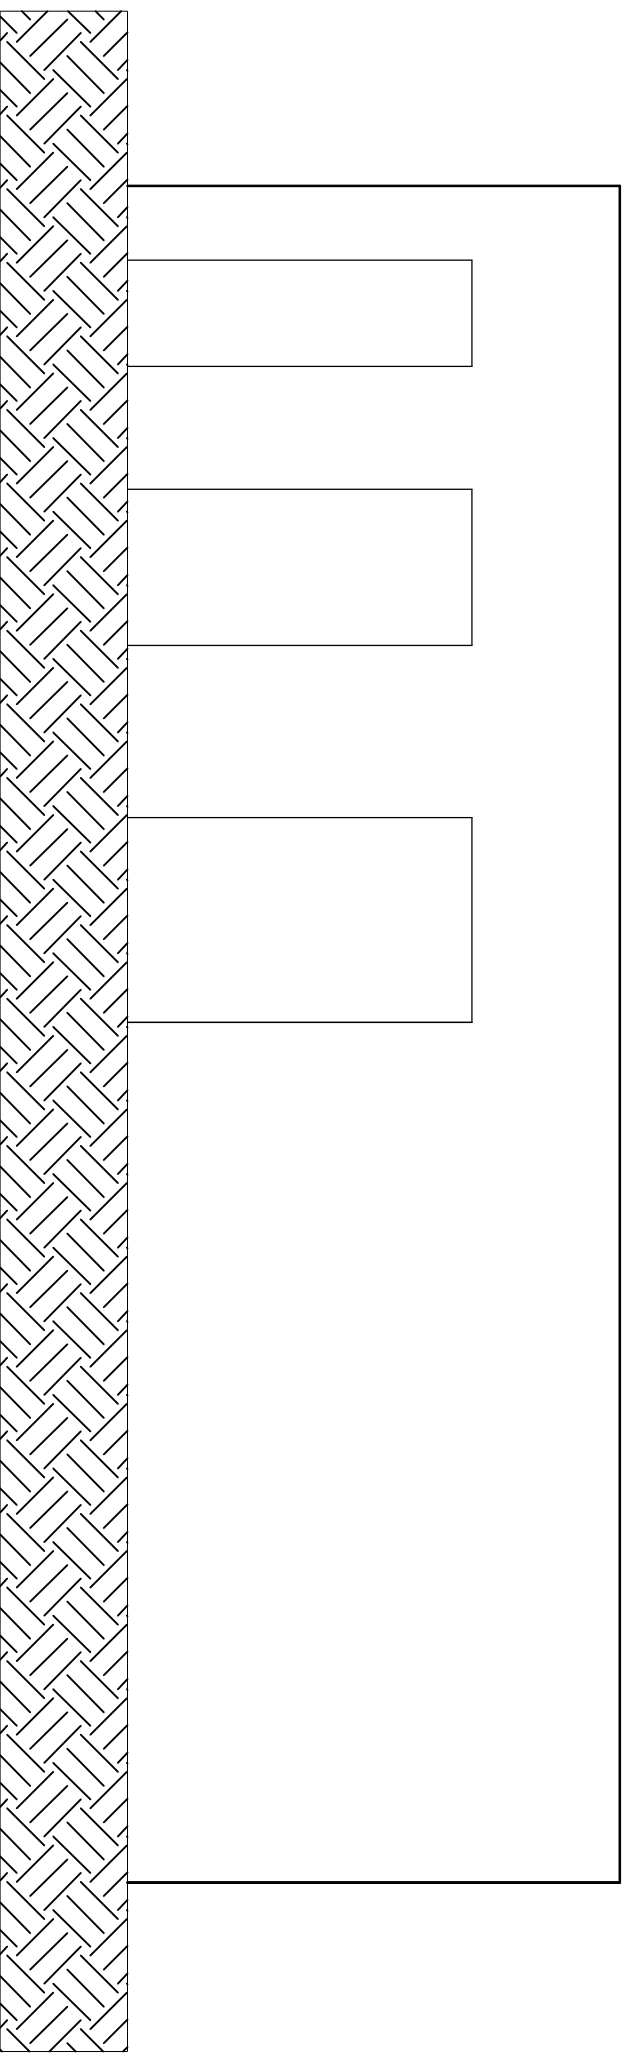

02

FACHADA ATUAL

ESC.: Sem escala




03

FACHADA ATUAL

ESC.: Sem escala

resp. técnico	título	descrição	desenhista	escala	data	prancha	revisão
MAURÍCIO TONIAL	Edi fiação Nº 01	FACHADA ATUAL	GI LIBERTO PIRES	sem escala	JULHO/2018	02	0

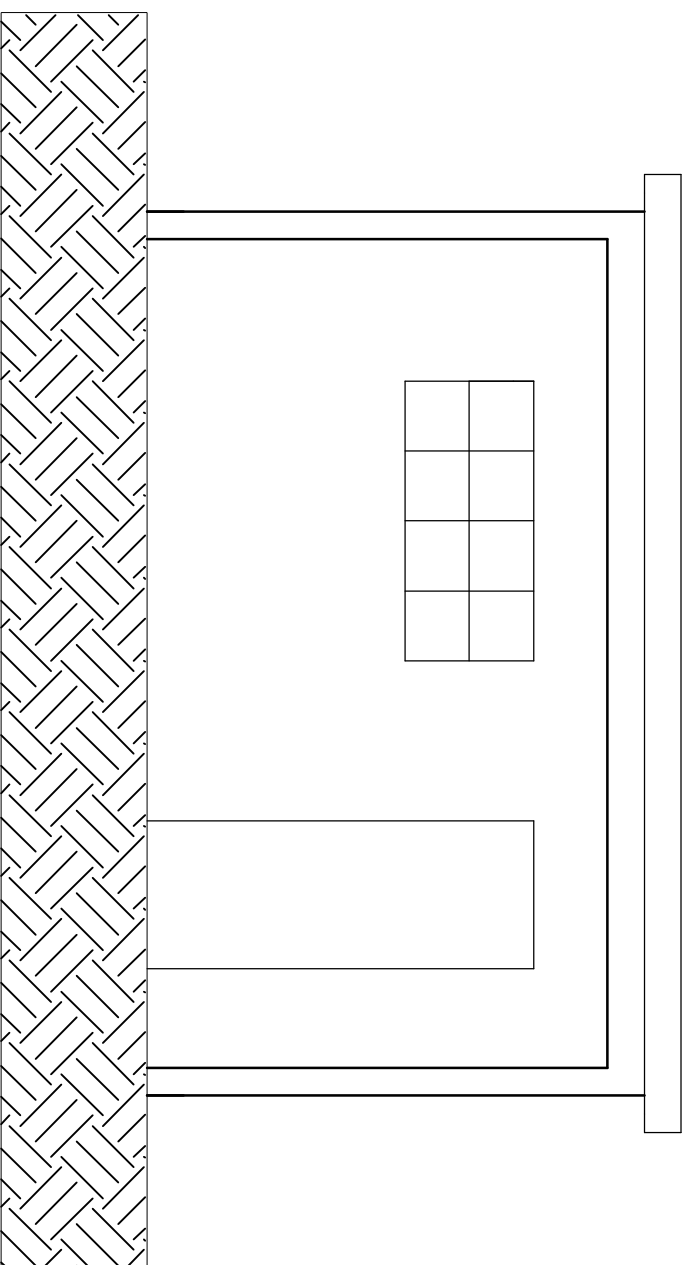

02

FACHADA ATUAL


ESC.: Sem escada



03

FACHADA ATUAL


resp. técnico	título	descrição	desenhista	escala	data	prancha	revisão
MAURÍCIO TONIAL	Edificação Nº 02	FACHADA ATUAL	GILBERTO PIRES	sem escala	JULHO/2018	02	0

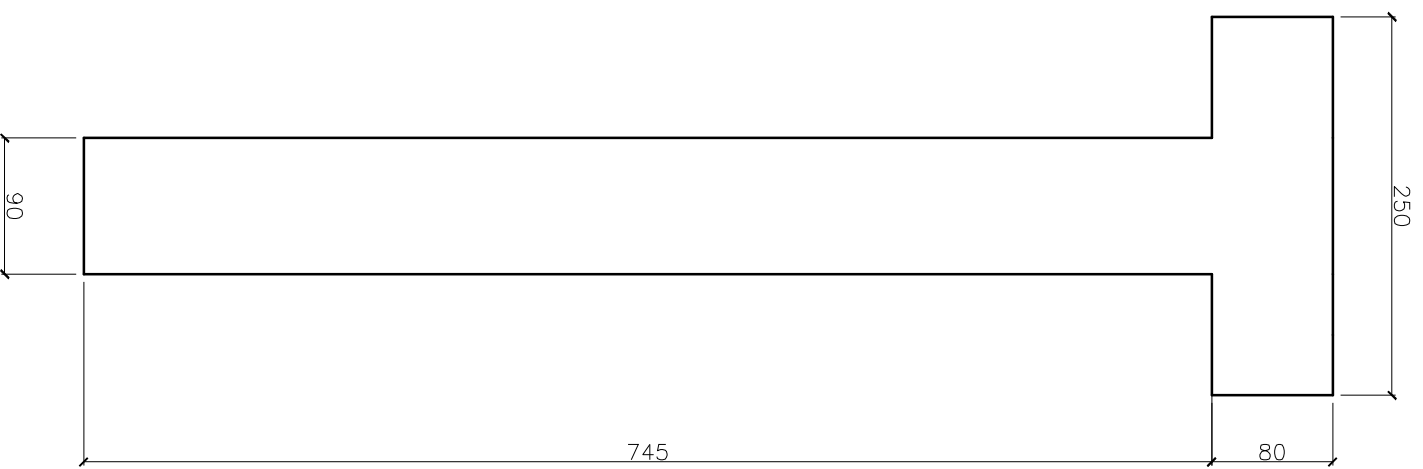

01 PLANTA ATUAL

ESC.: sem escala

resp. técnico	título	descrição	desenhista	escala	data	prancha	revisão
MAURÍCIO TONIAL	TORRES DE CONCRETO	PLANTA ATUAL	GILBERTO PIRES	sem escala	JULHO/2018	01	0

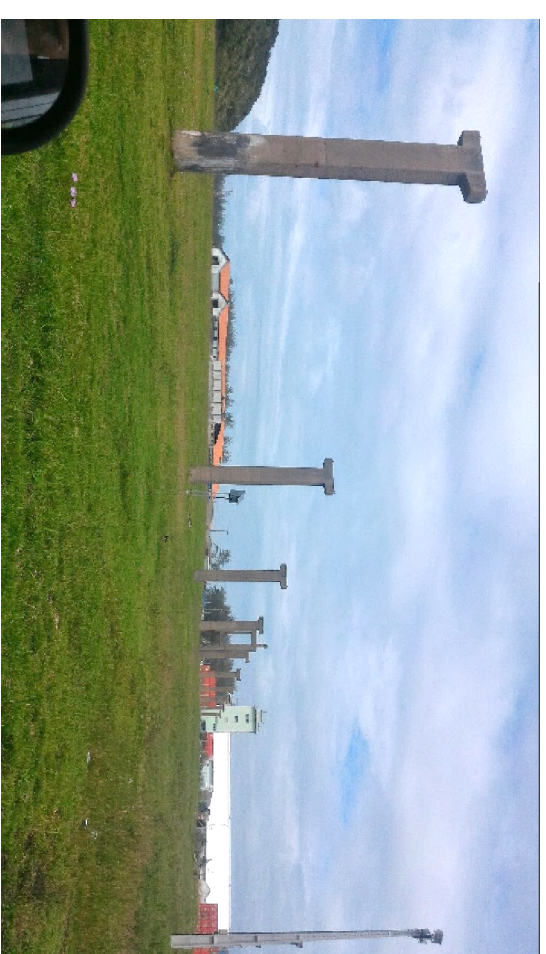

02 SITUAÇÃO ATUAL

ESC.: sem escala



03 SITUAÇÃO ATUAL

ESC.: sem escala

descrição	desenhista	escala	data	prancha	revisão
PLANTA ATUAL	GILBERTO PIRES	sem escala	JULHO/2018	01	0



01 Resíduos e entulhos espalhados nas áreas não alfandegadas e alfandegadas do Porto.

resp. técnico	título	descrição	desenhista	escala	data	prancha	revisão
MAURÍCIO TONIAL	RESÍDUOS	PLANTA BAIXA ATUAL	GILBERTO PIRES	sem escala	JULHO/2018	01	0



02 Resí duos e entulhos espalhados nas áreas não al fandeçadas e al fandeçadas do Porto.

resp. técnico	título	descrição	desenhista	escala	data	prancha	revisão
MAURÍCIO TONIAL	RESÍ DUOS	PLANTA BAIXA ATUAL	GILBERTO PIRES	sem escala	JULHO/2018	02	0