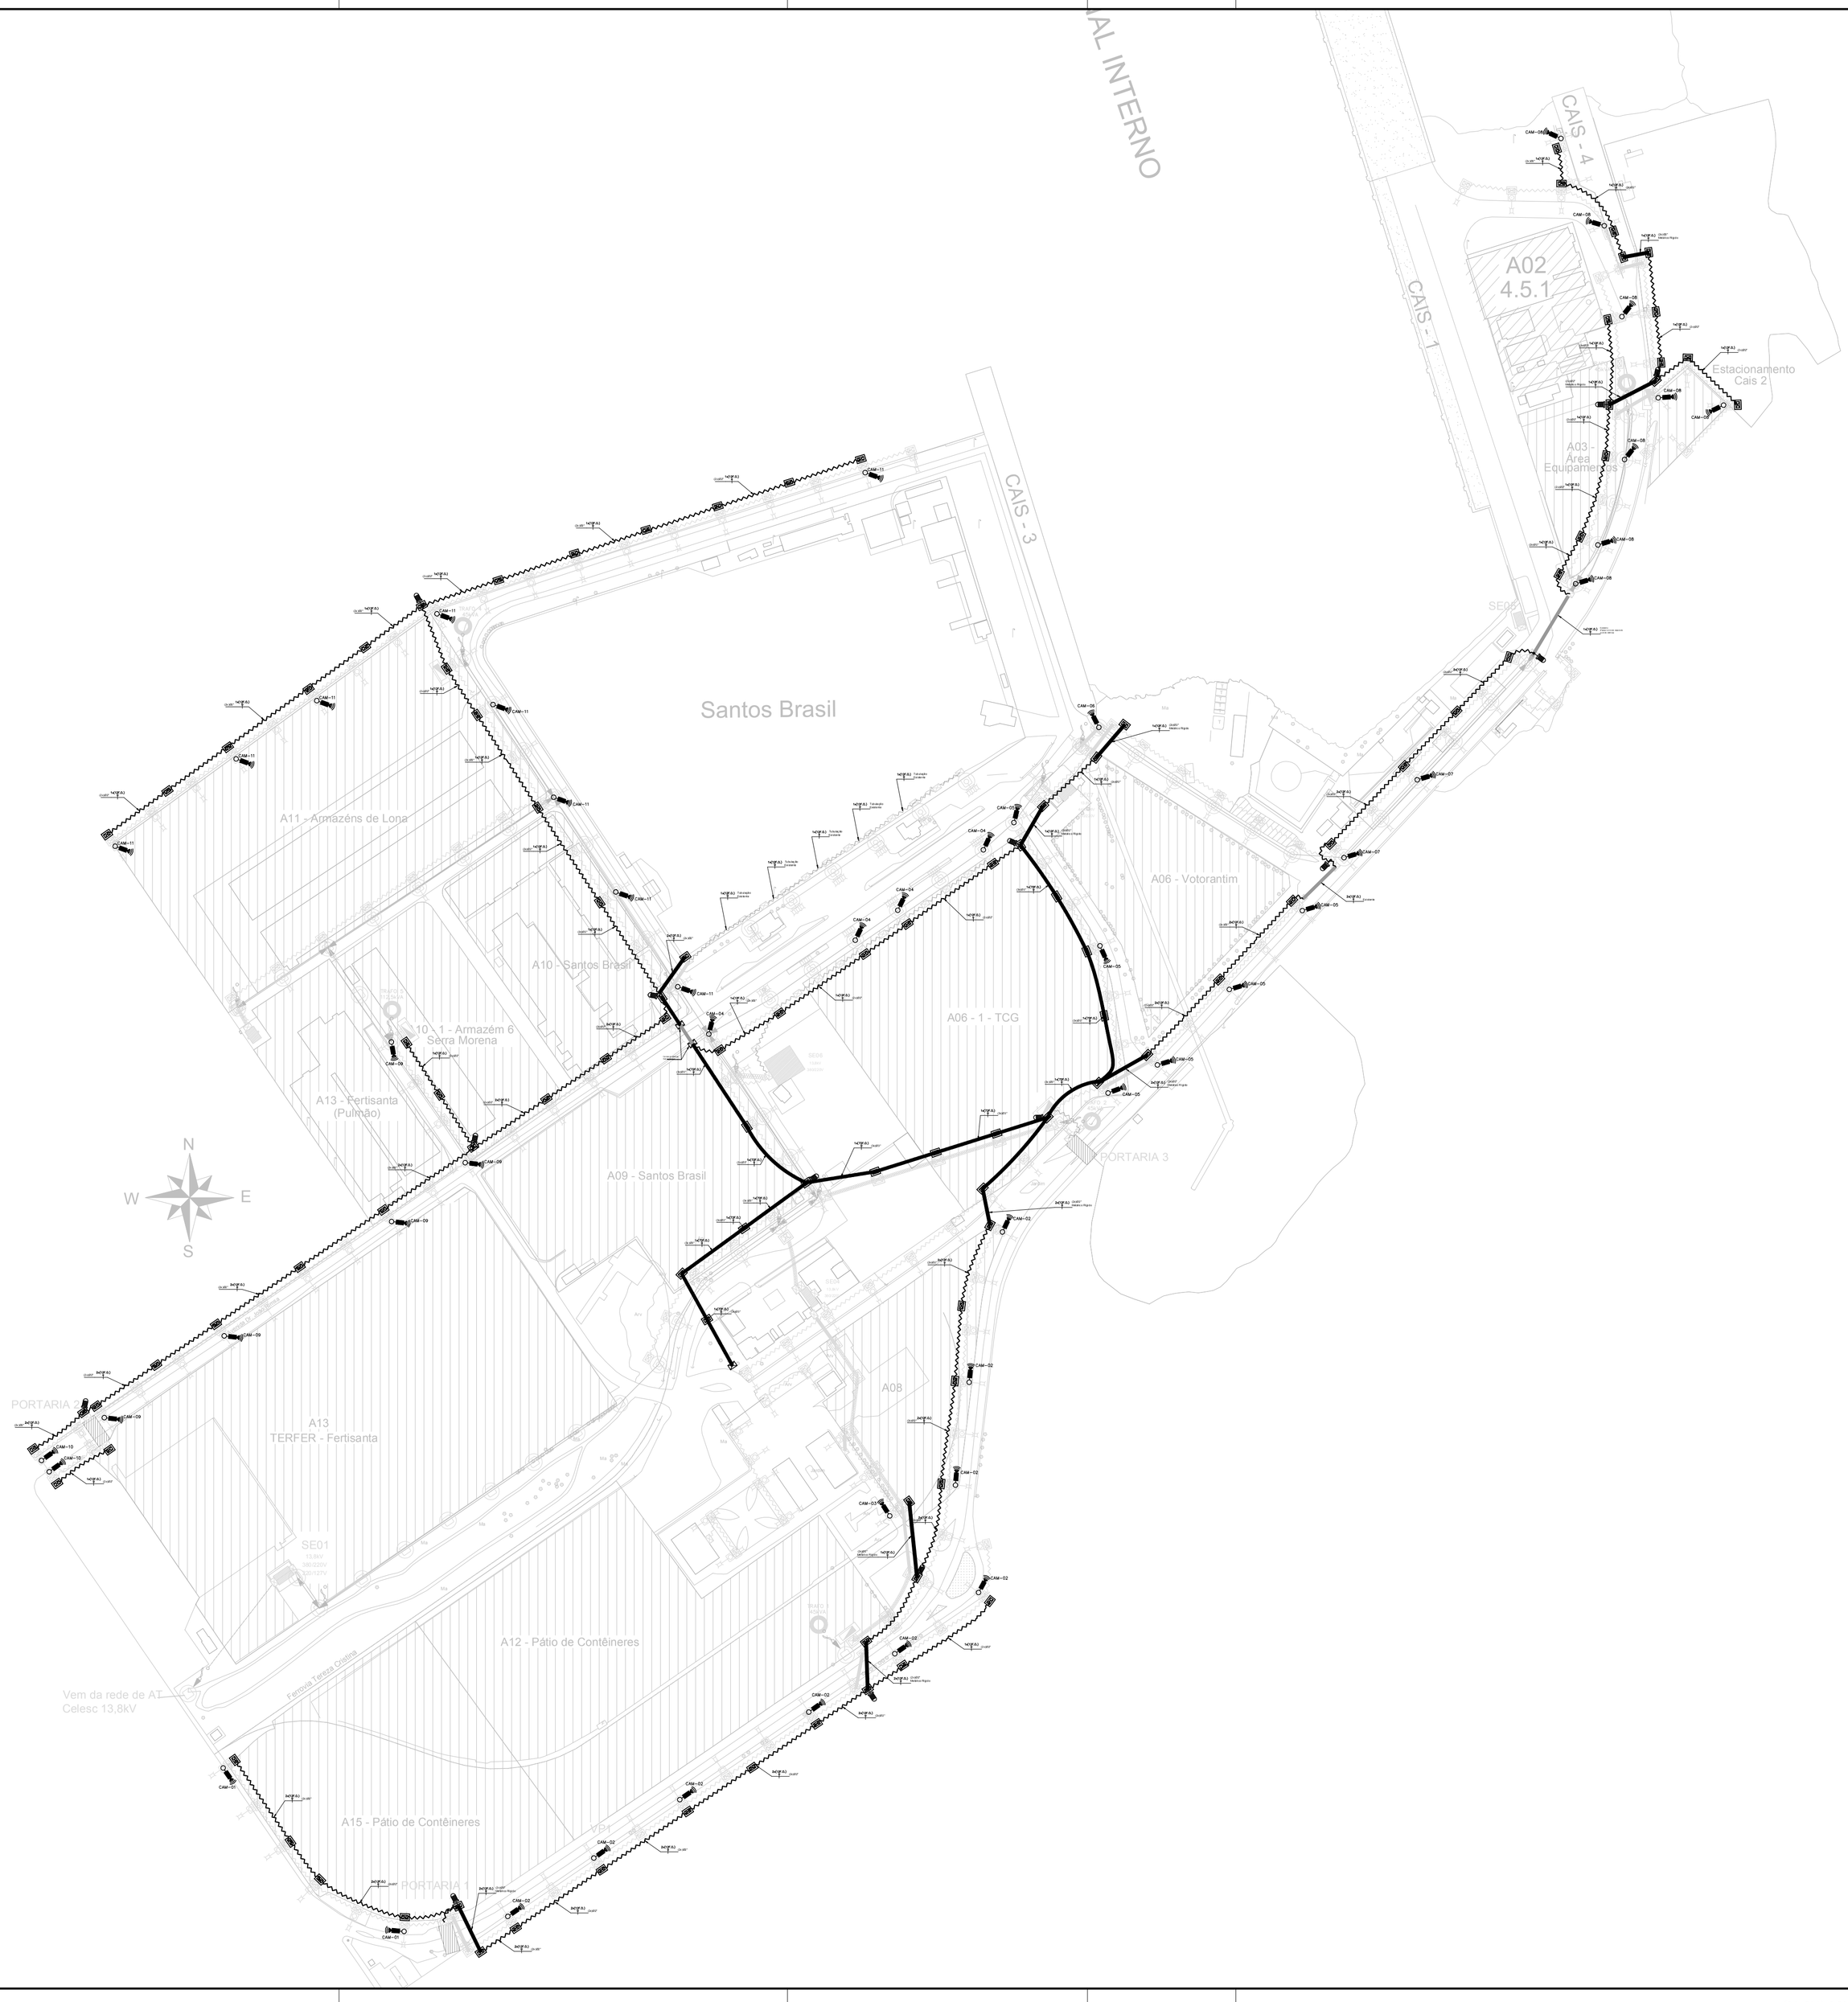

SIMBOLOGIA DE COMUNICAÇÃO

- CAIXA DE PASSAGEM FABRICADA EM POLIPROPILENO DE ALTA RESISTÊNCIA DIM. 60x40x59cm. TIPO DE TAMPA INDICADA EM PLANTA. COM TAMPA DE FERRO FUNDIDO NODULAR CLASSE B125. APLICAÇÃO "COMUNICAÇÃO".
- CAIXA DE PASSAGEM DE COMUNICAÇÃO EXISTENTE. CONSIDERAR ROMPIMENTO LATERAL PARA PASSAGEM DE DUTOS.
- FIAÇÃO DE FIBRA ÓPTICA, QUANTIDADE DE FIBRAS ESPECIFICADA EM PLANTA. ESPECIFICAÇÃO CONFORME 6.9.2 DO PROJETO BÁSICO E QUANTITATIVO.
- SISTEMA DE MONITORAMENTO POR CÂMERA EXISTENTE, MONTADA COM QUADRO AÉREO E PERIFÉRICOS. CONSIDERAR REMOÇÃO E REINSTALAÇÃO.
- CAIXA DE EMENDA DE FIBRA ÓPTICA.
- BANCO DE DUTOS SUBTERRÂNEO DE COMUNICAÇÃO (MALHA PRINCIPAL), COM ENVELOPE DE CONCRETO, LASTRO DE CONCRETO MAGRO E FITA DE SINALIZAÇÃO. VER DETALHE 5.
- BANCO DE DUTOS SUBTERRÂNEO DE COMUNICAÇÃO (MALHAS SECUNDÁRIAS), COM ENVELOPE DE CONCRETO, LASTRO DE CONCRETO MAGRO E FITA DE SINALIZAÇÃO. VER DETALHE 5.
- BANCO DE DUTOS METÁLICOS RÍGIDOS SUBTERRÂNEOS DE COMUNICAÇÃO, COM ENVELOPE DE CONCRETO, LASTRO DE CONCRETO MAGRO E FITA DE SINALIZAÇÃO. VER DETALHE 5.

OBSERVAÇÃO:

1 – QUALQUER ESPECIFICAÇÃO OU UTILIZAÇÃO DIFERENTE PARA QUALQUER DOS SIMBOLOS ACIMA, SERÁ ESPECIFICADO EM PLANTA. PARA A CORRETA INSTALAÇÃO CONSIDERAR O PROJETO COMO UM TODO (PLANTAS, DETALHES, RELAÇÃO DE MATERIAIS E MEMORIAL DESCRITIVO).

PORTO DE IMBITUBA S.A.

Título: Anexo I.A - Projeto de Rede de AT/BT

Resp. Técnico: Eng. Luiz Gustavo Piucco
CREA - SC n.º 133805-3

Descrição: Planta Baixa de Comunicação e Dados

End.: Av. Getúlio Vargas, S/N - Área Portuária

Munic.: Imbituba

Desenho: Paulo Gonçalves

Data: Agosto/2019

Desenho: I.A-4/4

Prancha: 04/04

A1(841,594) 0,50m²

X:\Projetos-Obras\Em Andamento\Projeto\158 Remodelação da Iluminação geral e Rede de AT\1 Projeto básico\1.03 TER\04_Comunicação\Planta – Remodelação\Rede do Porto_comunicação_v3.dwg – 04/12/2019 16:39:38