



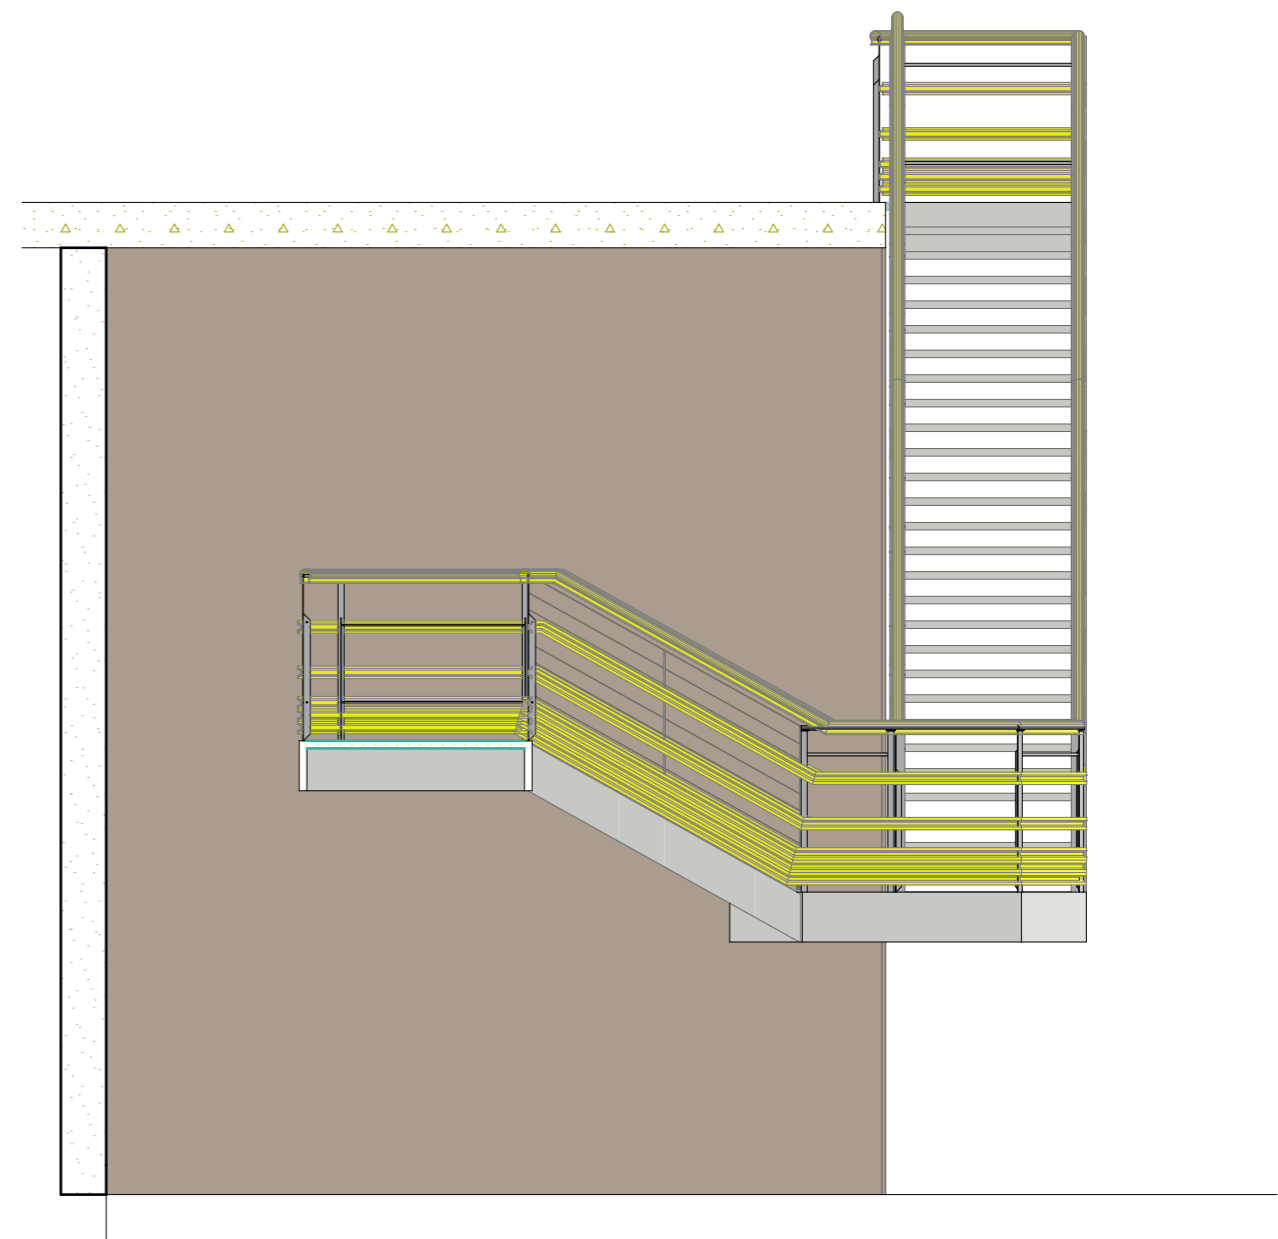


Gerente	Arquiteto	título	descrição	escala	data	prancha	revisão
MAIRO P. SERRALHA	Daniel D. Plentz	Escada para o Cais 1	Planta Baixa	Sem Escala	20/02/2019	1/6	





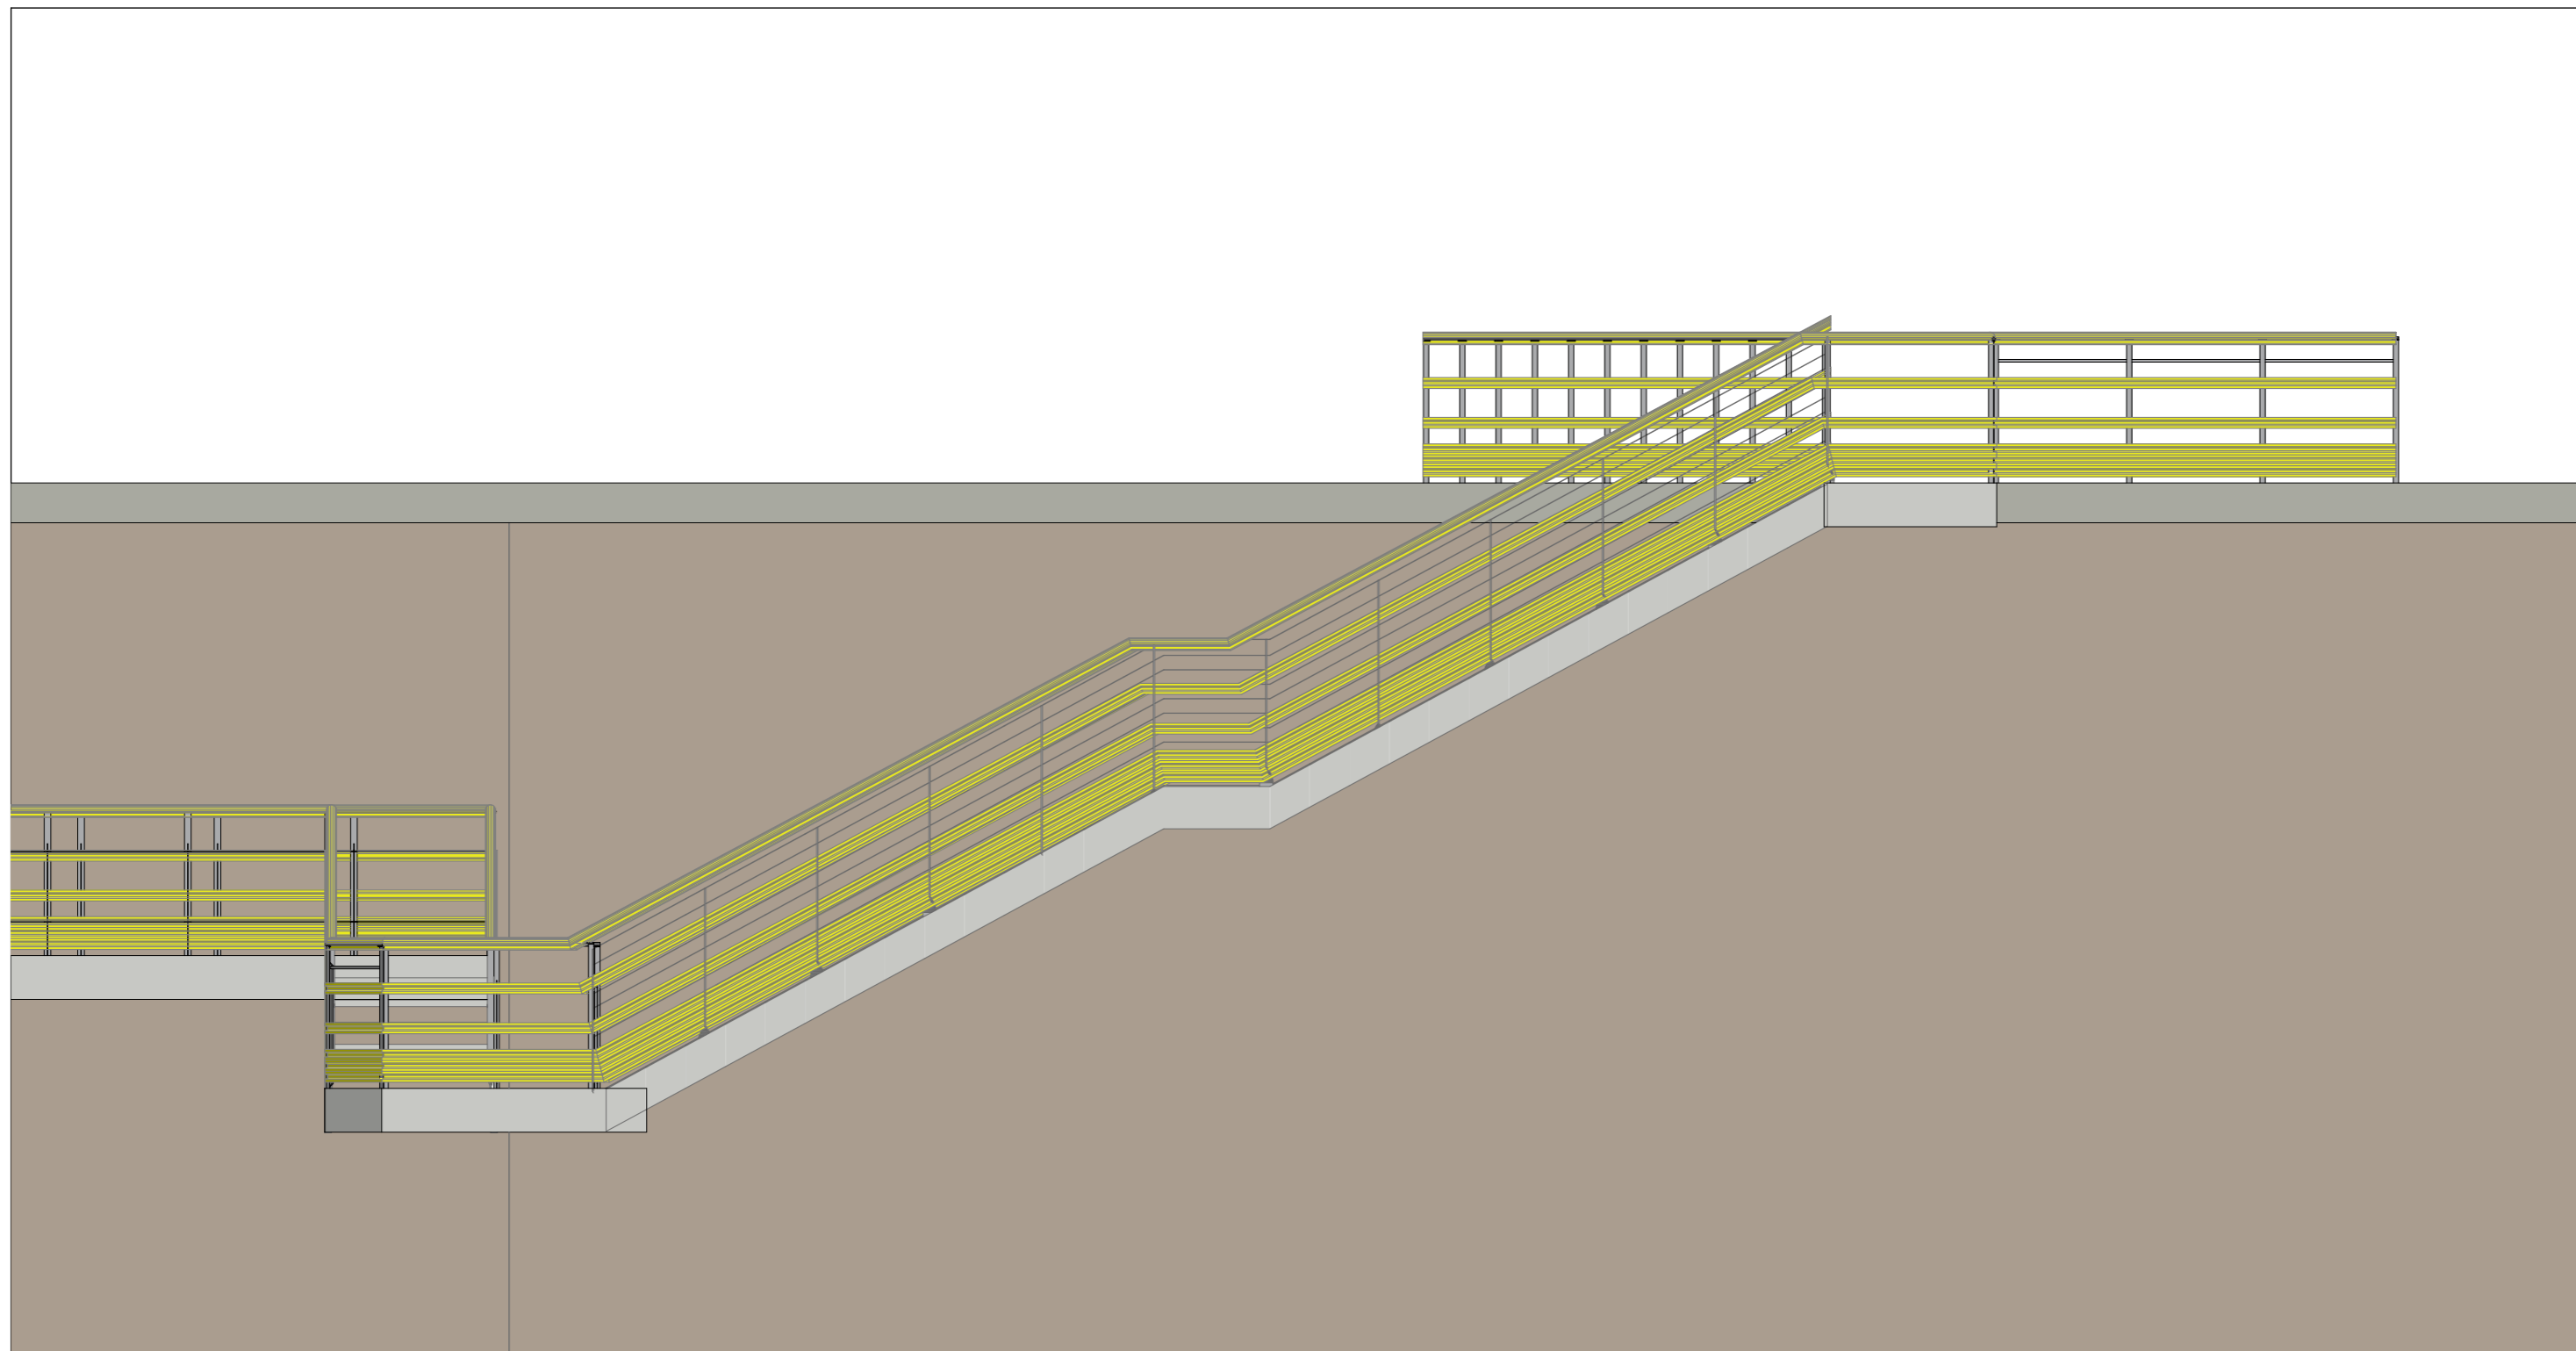

	Gerente MAIRO P. SERRALHA	Arquiteto Daniel D. Plentz	título Escada para o Cais 1	descrição Fachada Frontal	escala Sem Escala	data 20/02/2019	prancha 3/6	revisão	GOVERNO DE SANTA CATARINA 
---	-------------------------------------	--------------------------------------	---------------------------------------	-------------------------------------	-----------------------------	---------------------------	-----------------------	----------------	---

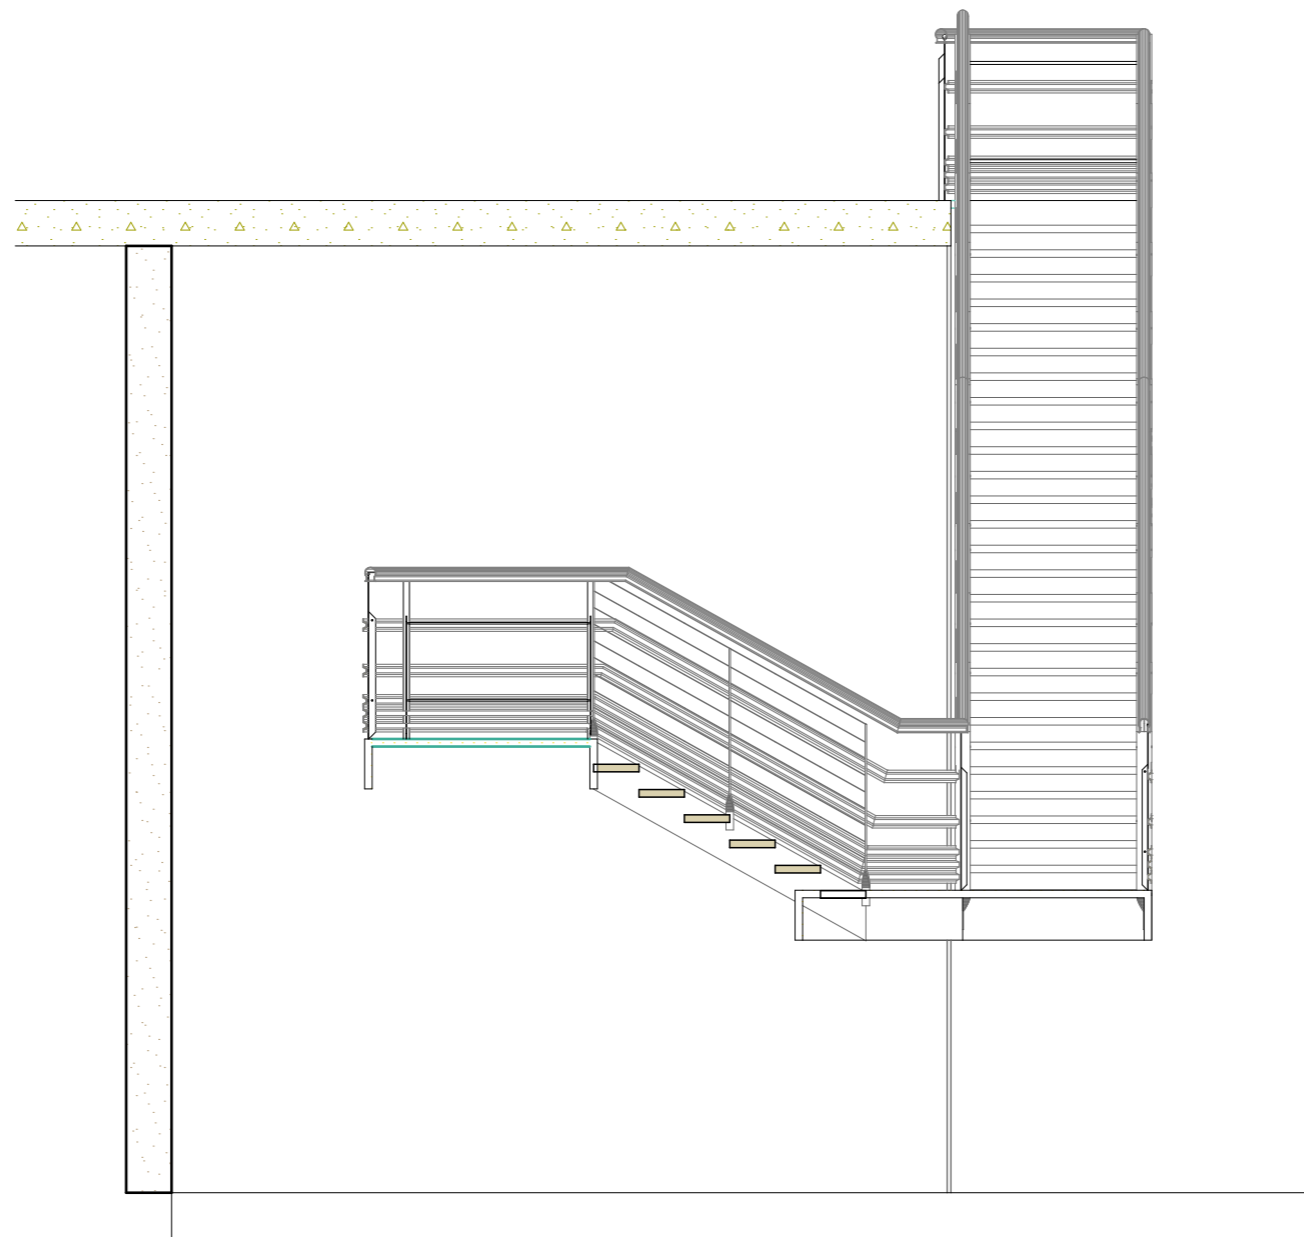

A


Corte AA

1:50





Gerente	Arquiteto	título	descrição	escala	data	prancha	revisão
MAIRO P. SERRALHA	Daniel D. Plentz	Escada para o Cais 1	Corte A	Sem Escala	20/02/2019	4/6	



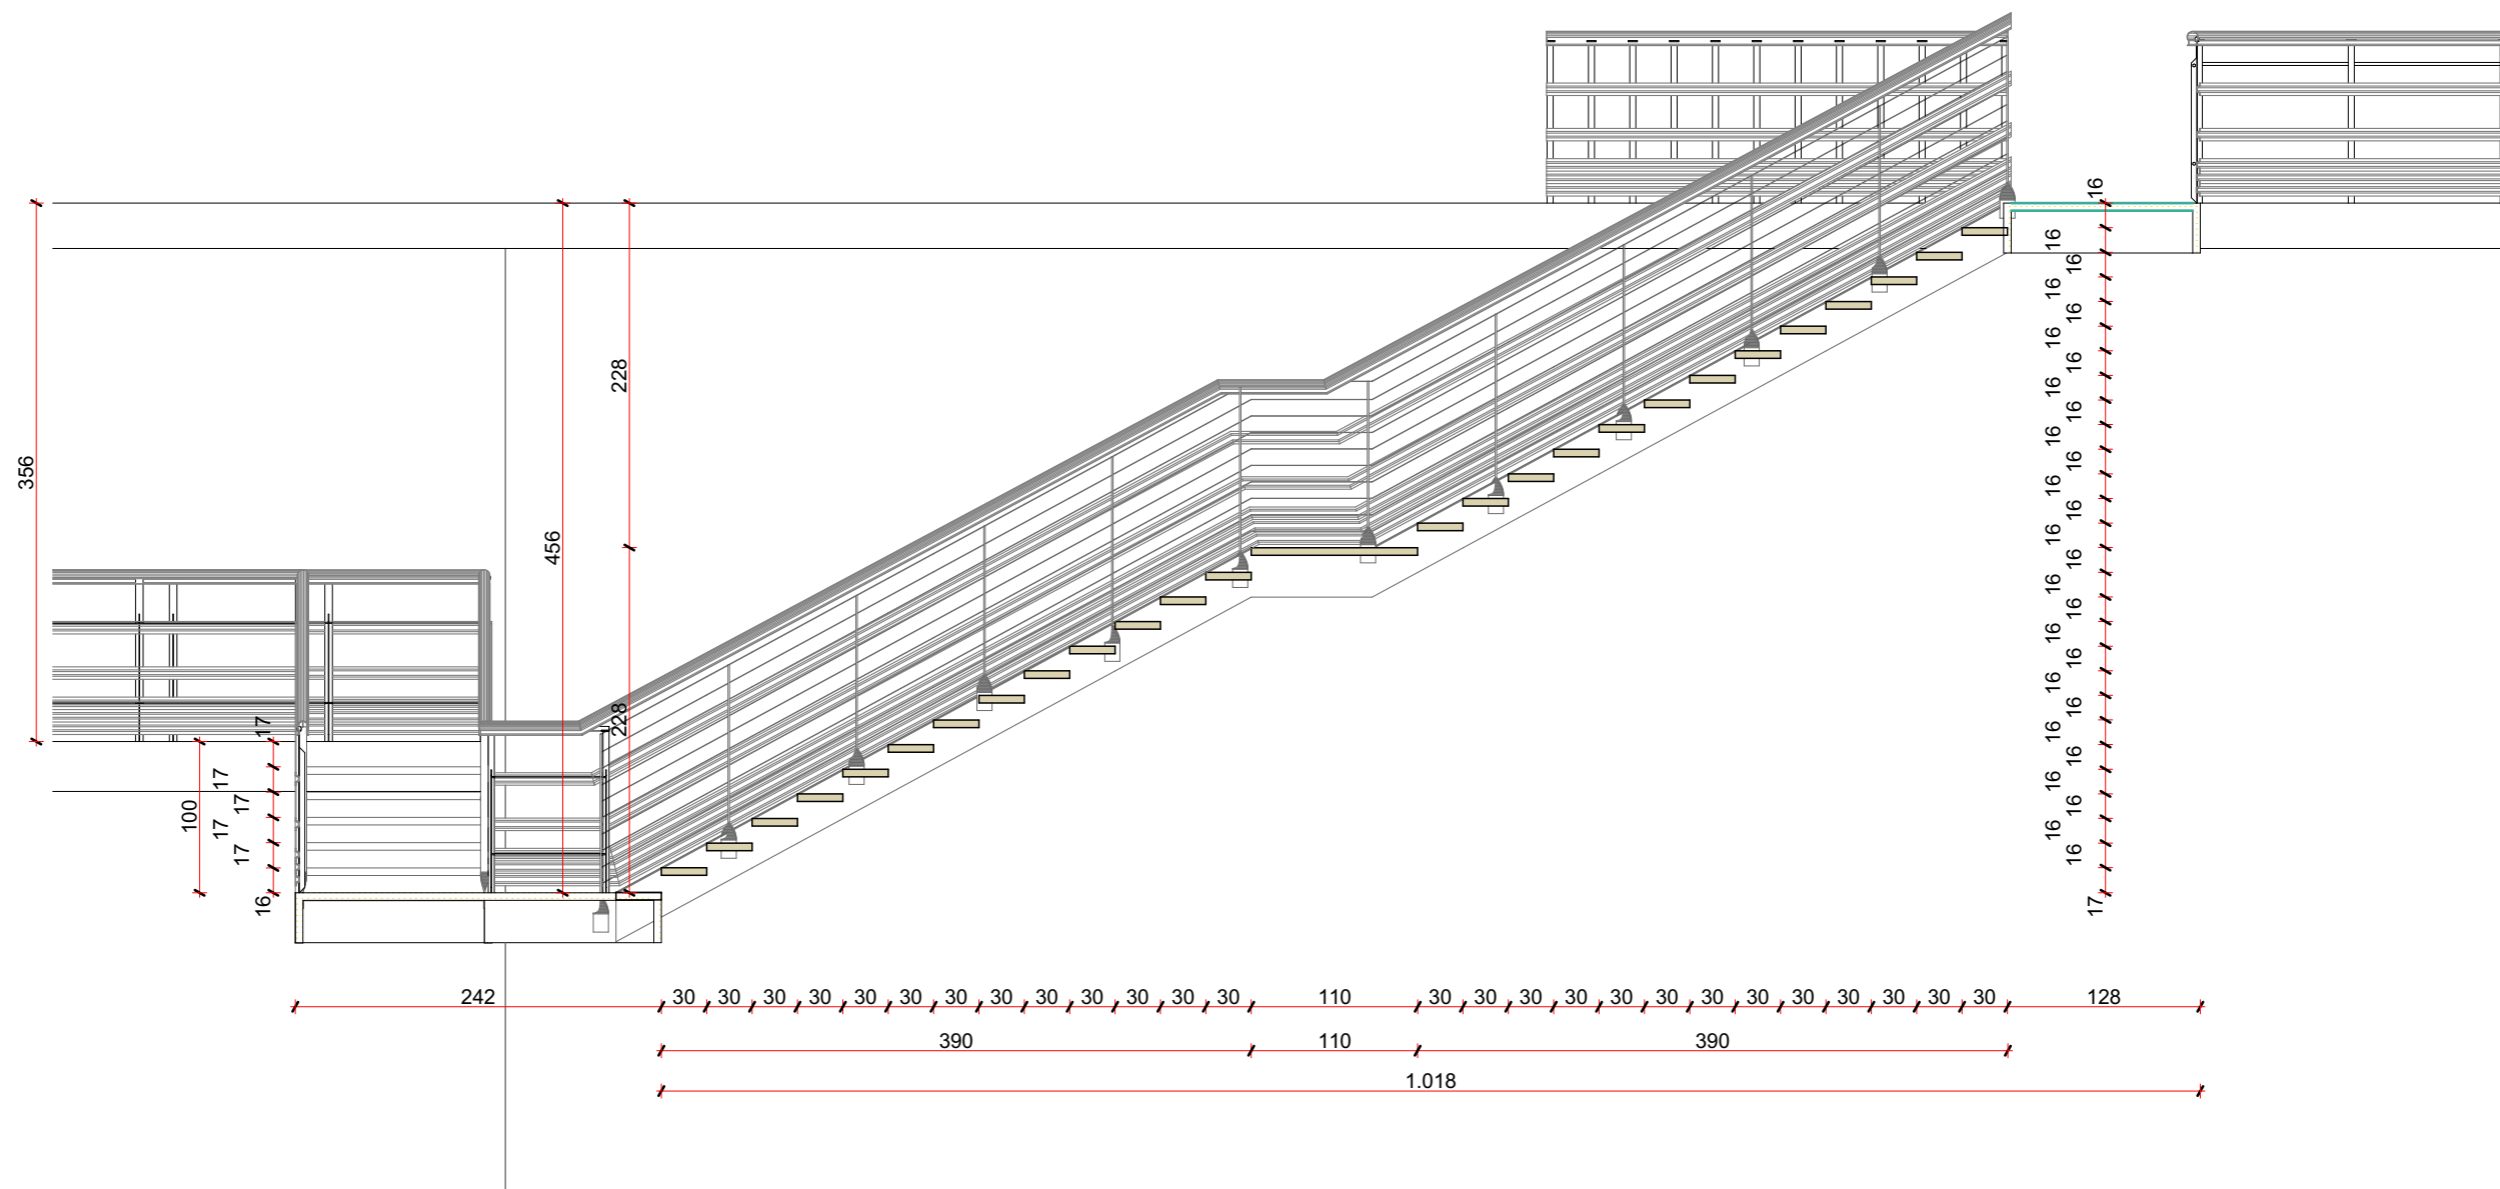



Gerente	Arquiteto	título	descrição	escala	data	prancha	revisão
MAIRO P. SERRALHA	Daniel D. Plentz	Escada para o Cais 1	Corte BB	Sem Escala	20/02/2019	5/6	

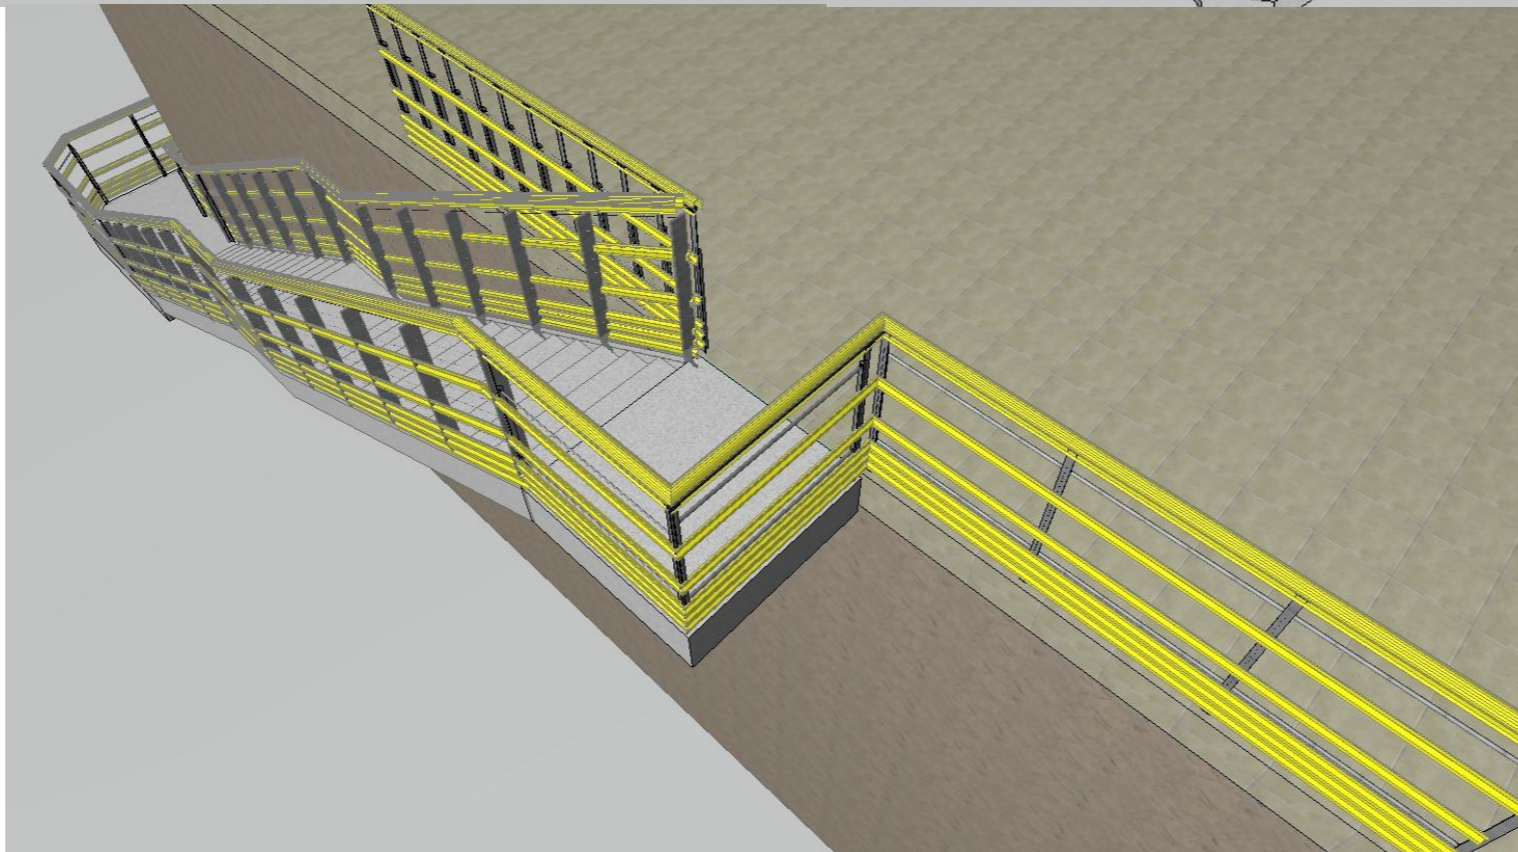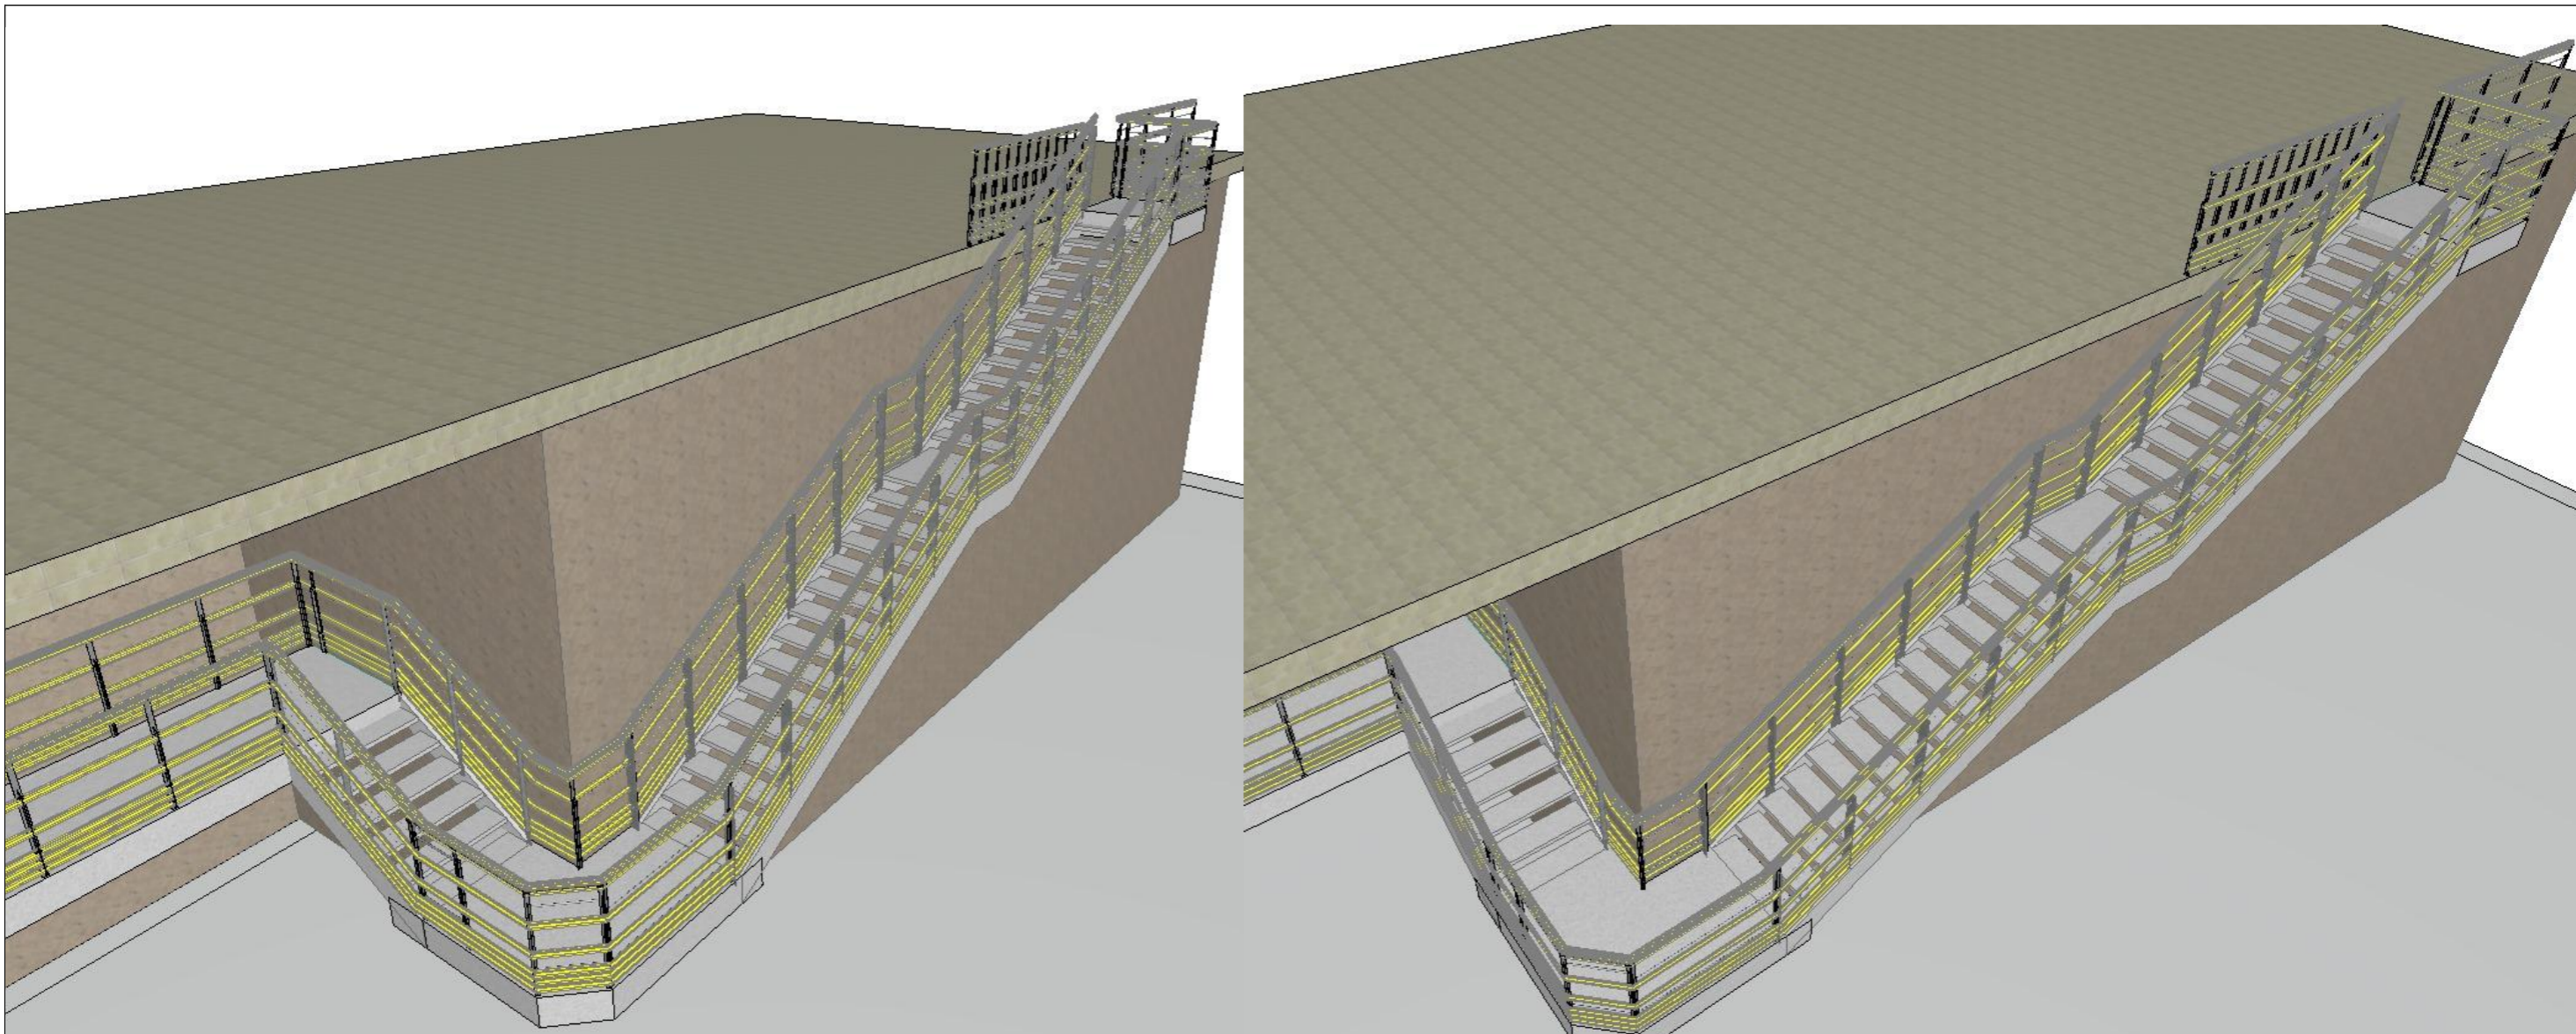



	Gerente MAIRO P. SERRALHA	Arquiteto Daniel D. Plentz	título Escada para o Cais 1	descrição Perspectivas	escala Sem Escala	data 20/02/2019	prancha 6/6	revisão	
---	-------------------------------------	--------------------------------------	---------------------------------------	----------------------------------	-----------------------------	---------------------------	-----------------------	----------------	---