


07 Planta Baixa B

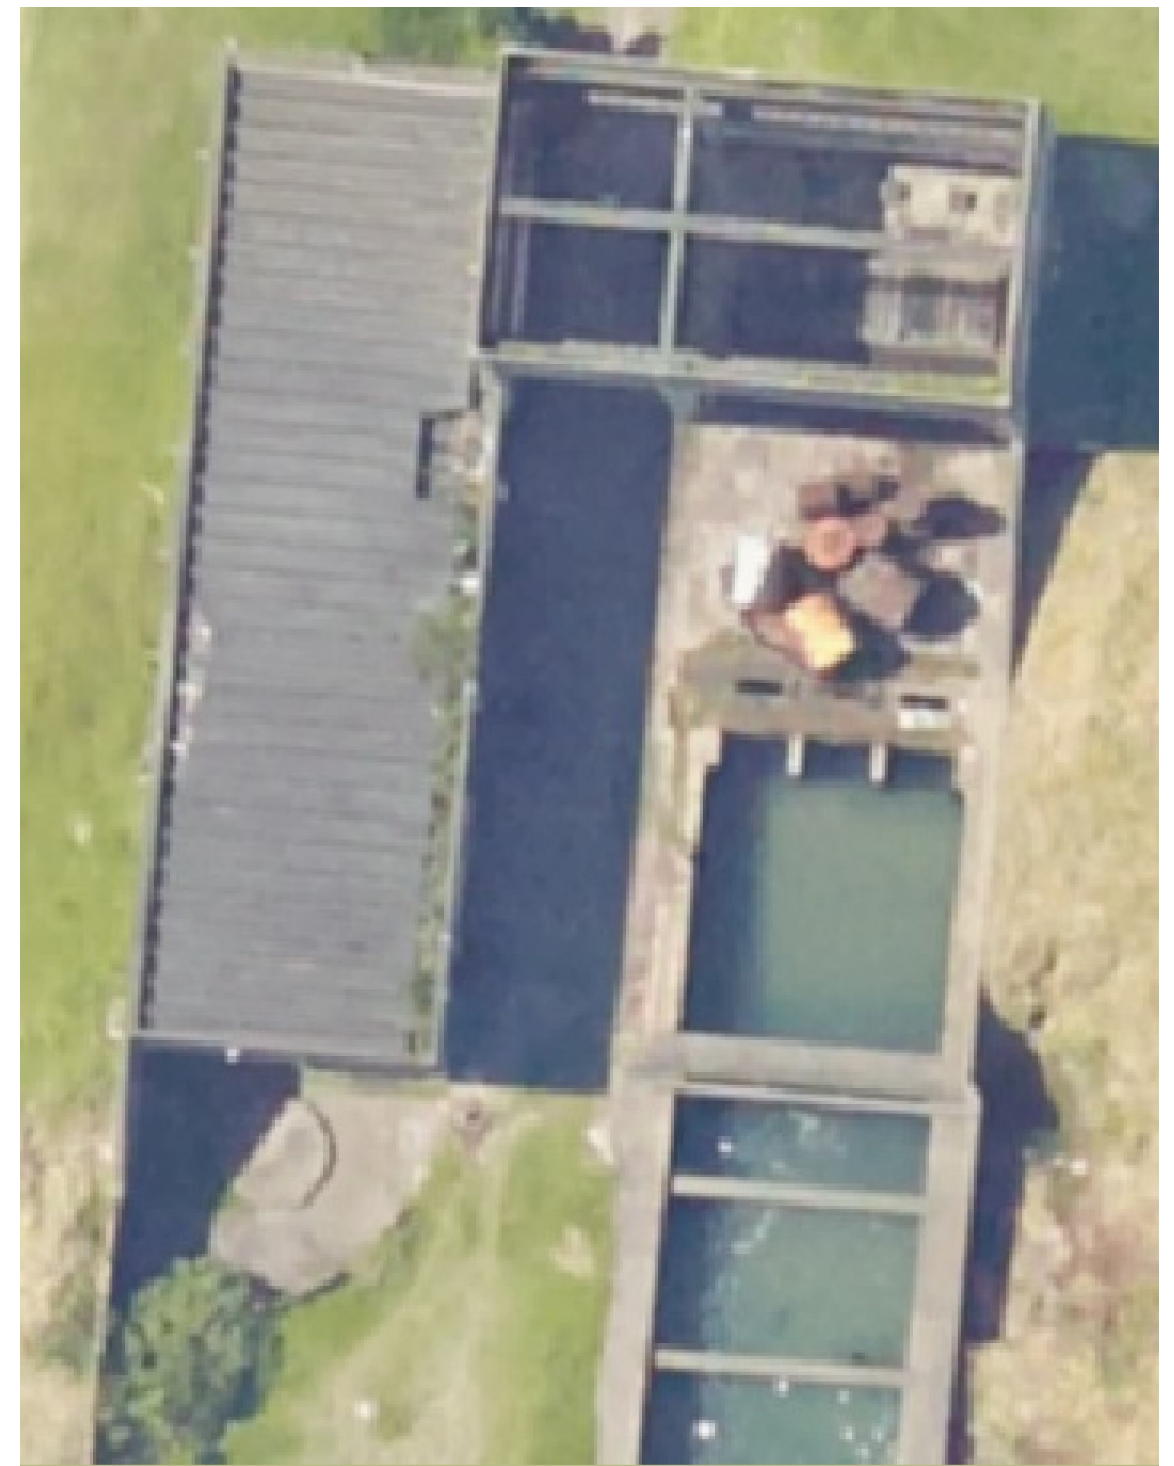

08 Situação Atual

resp. técnico	título	descrição	desenhista	escala	data	prancha	revisão
Maurício Toni al	Edificação Toca do Rato	Planta Baixa B	Gilberto	Sem Escala	Abri l /2018	04	0