


PLANO DE DESENVOLVIMENTO E ZONEAMENTO PORTO DE IMBITUBA

Áreas Alfandegadas - Armazenagem

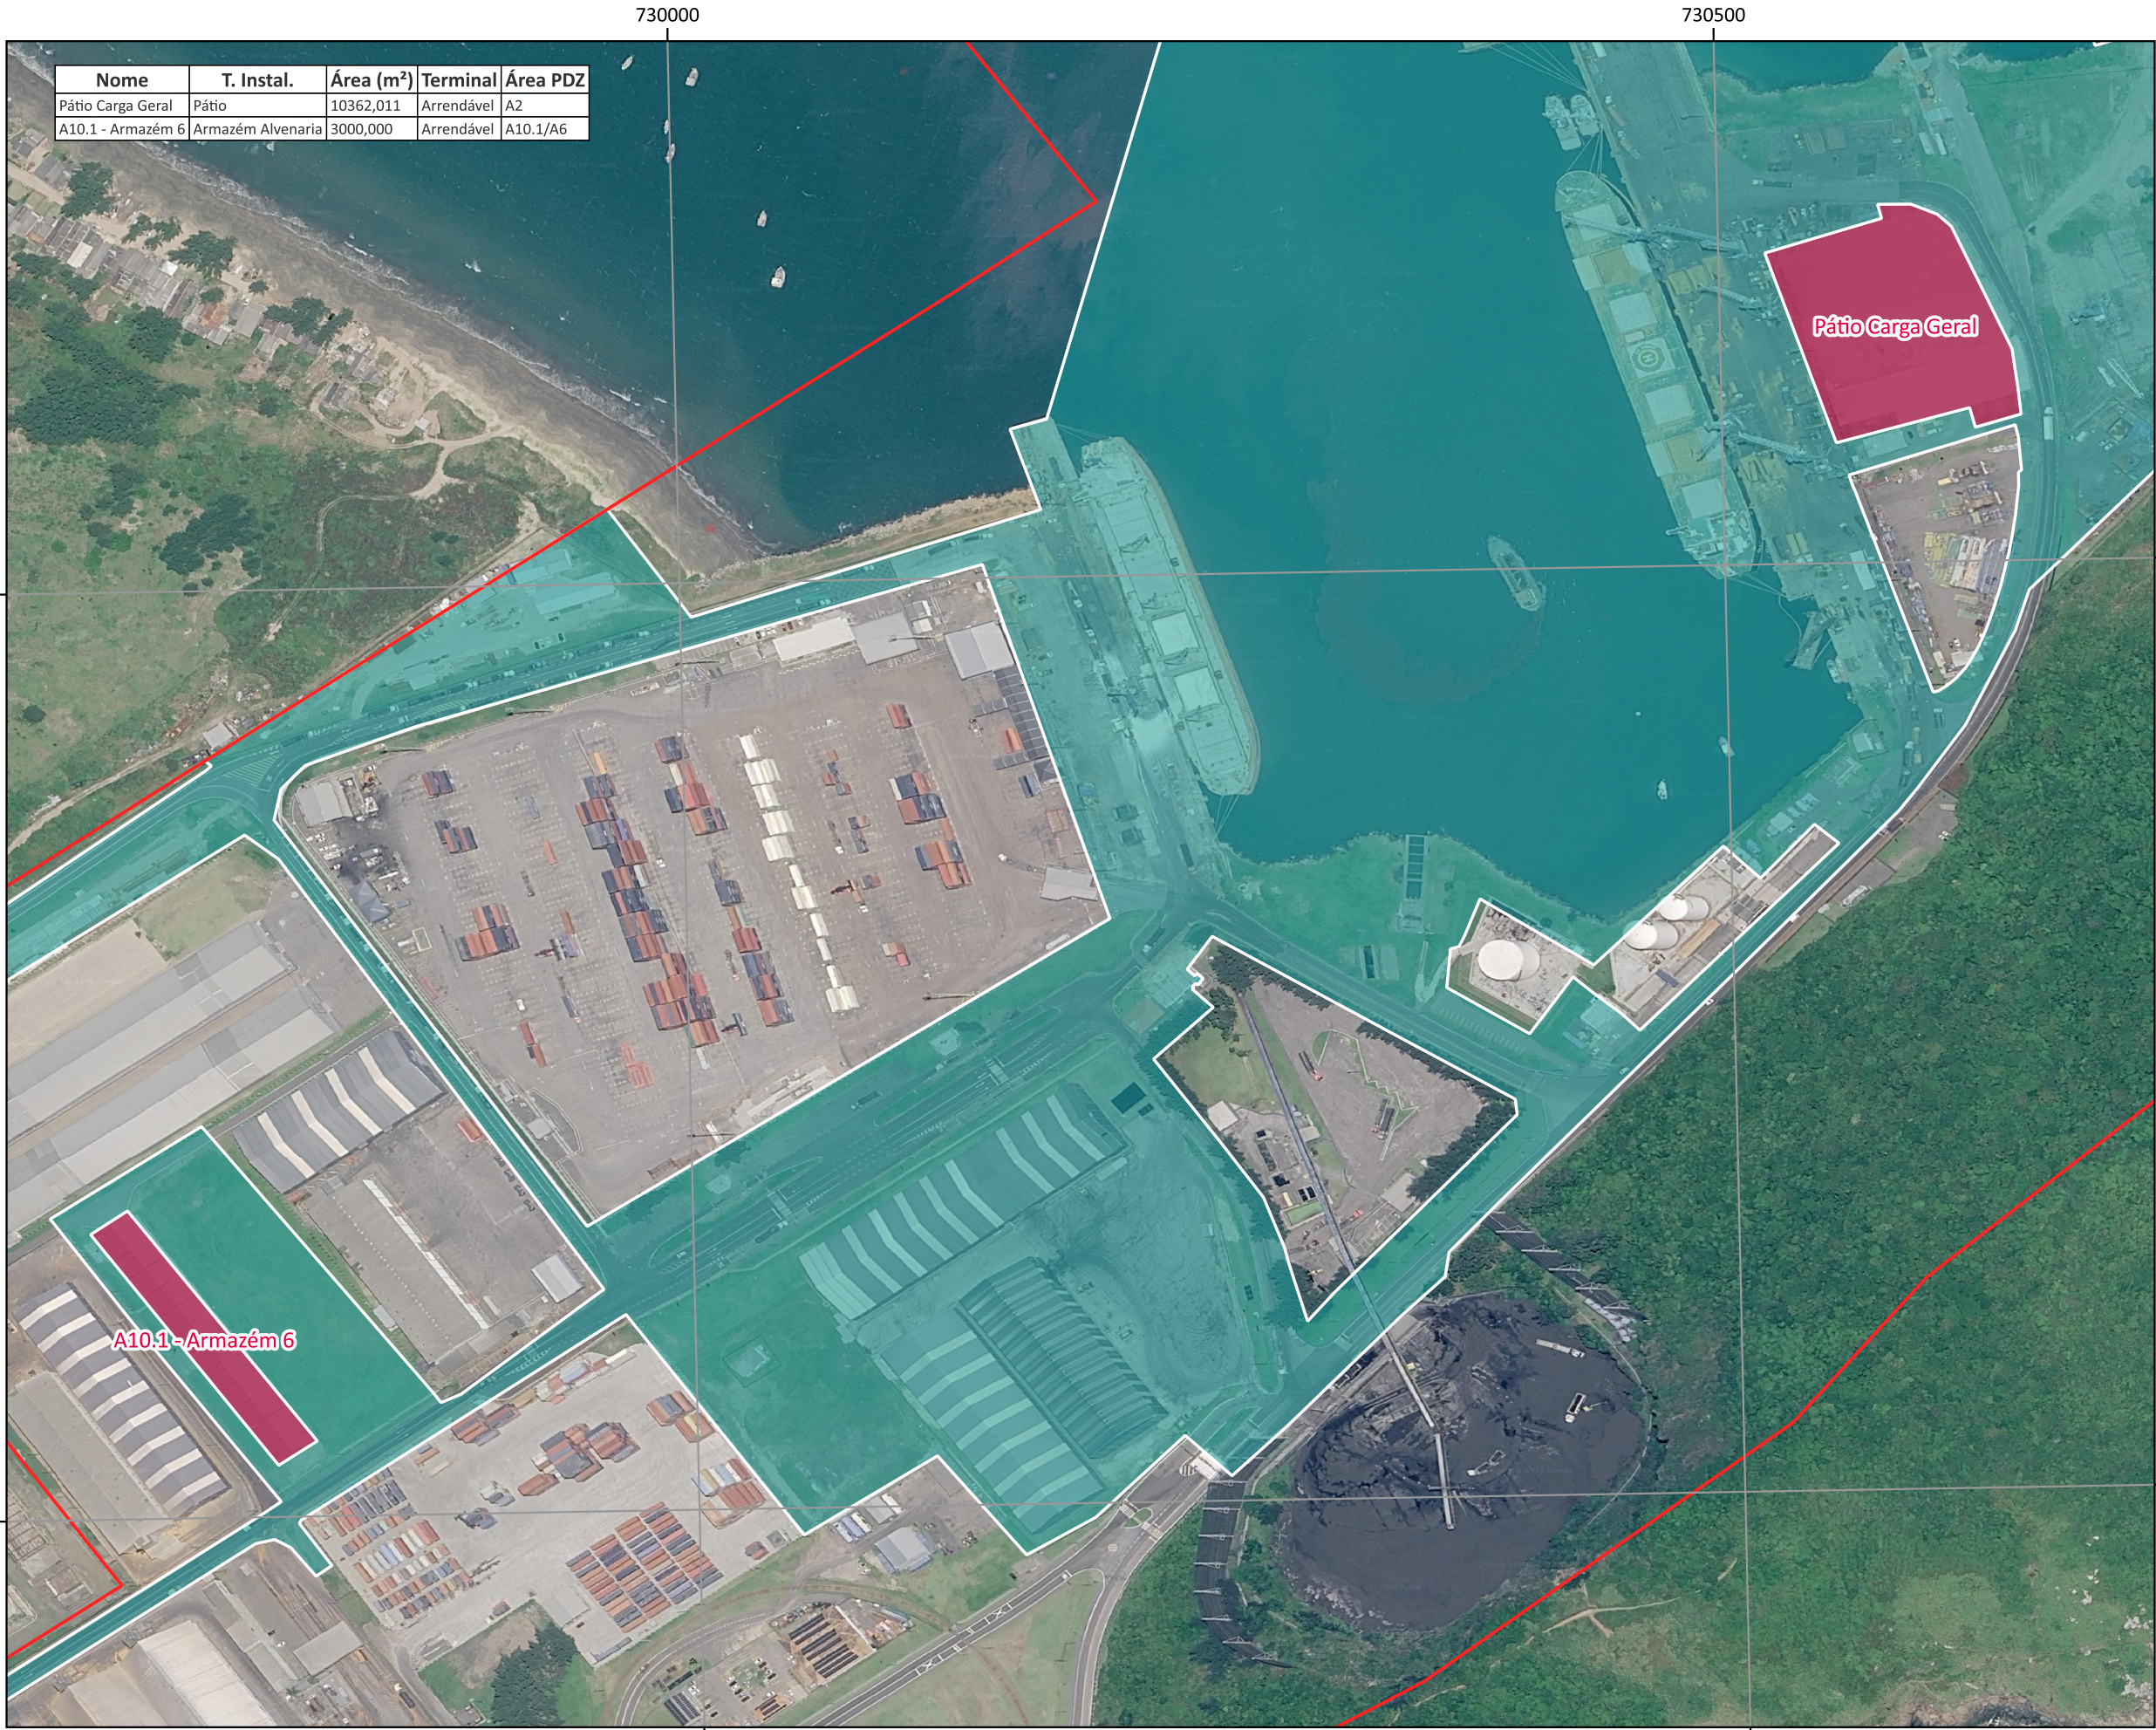

Nome	T. Instal.	Área (m²)	Terminal	Área PDZ
Pátio Carga Geral	Pátio	10362,011	Arrendável	A2
A10.1 - Armazém 6	Armazém Alvenaria	3000,000	Arrendável	A10.1/A6

Convenções Cartográficas


- Área Alfandegada
- Poligonal
- Armazenagem

Referências Cartográficas


Poligonal do Porto Organizado; Áreas Alfandegadas (Santa Catarina, 2025)



Projeção transversa de Mercator
Datum: SIRGAS 2000 UTM 22S

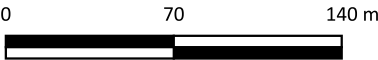

Localização Regional

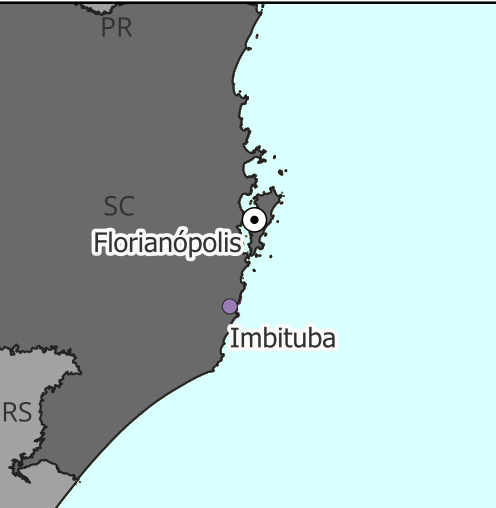

Projeto: PLANO DE DESENVOLVIMENTO E ZONEAMENTO PORTO DE IMBITUBA

Título: Áreas Alfandegadas - Armazenagem

Elaboração: Leonardo Vilela Steiner
CREA/SC 173584-6

Data de elaboração: 14/07/2026

Responsável: Leonardo Vilela Steiner
CREA/SC 173584-6

Data de revisão: 14/07/2026

Revisão: 01 Folha: A3 N° OS: 032/2025

Contratada:



Contratante:

