



CONTINUA NO DESENHO ABAIXO

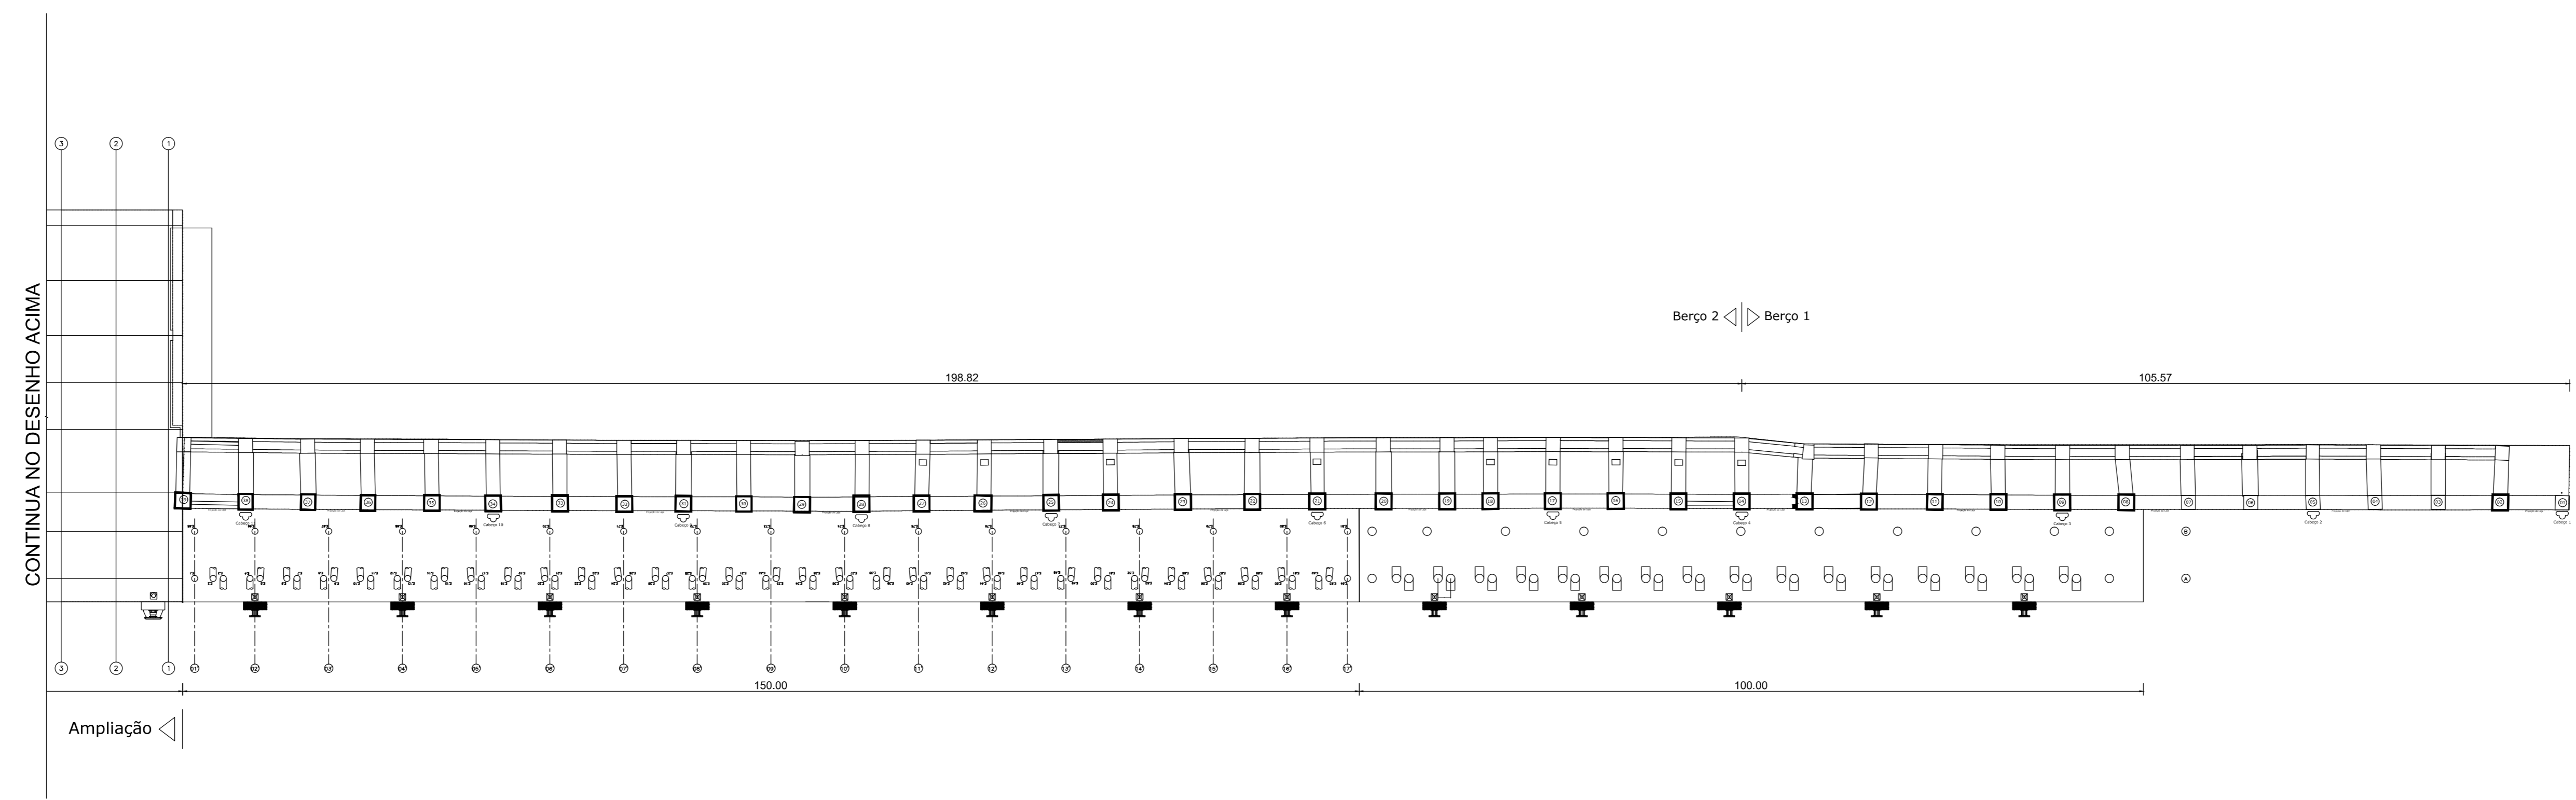


**OBRAS CIVIS DE AMPLIAÇÃO DOS BERÇOS 1 E 2 DO TERMINAL DE CONTÊINERES DO PORTO DE IMBITUBA**


TÍTULO: POSIÇÃO DOS CABEÇOS			
PROJETO: --	DESENHO: --	ESCALA: 1:500	DATA: 13/01/2011
LOCAL: Imbituba - SC	CÓD. DESENHO: --	PRANCHA: Única	REVISÃO: 0

 


CORTE A-A  
ESCALA: 1/250

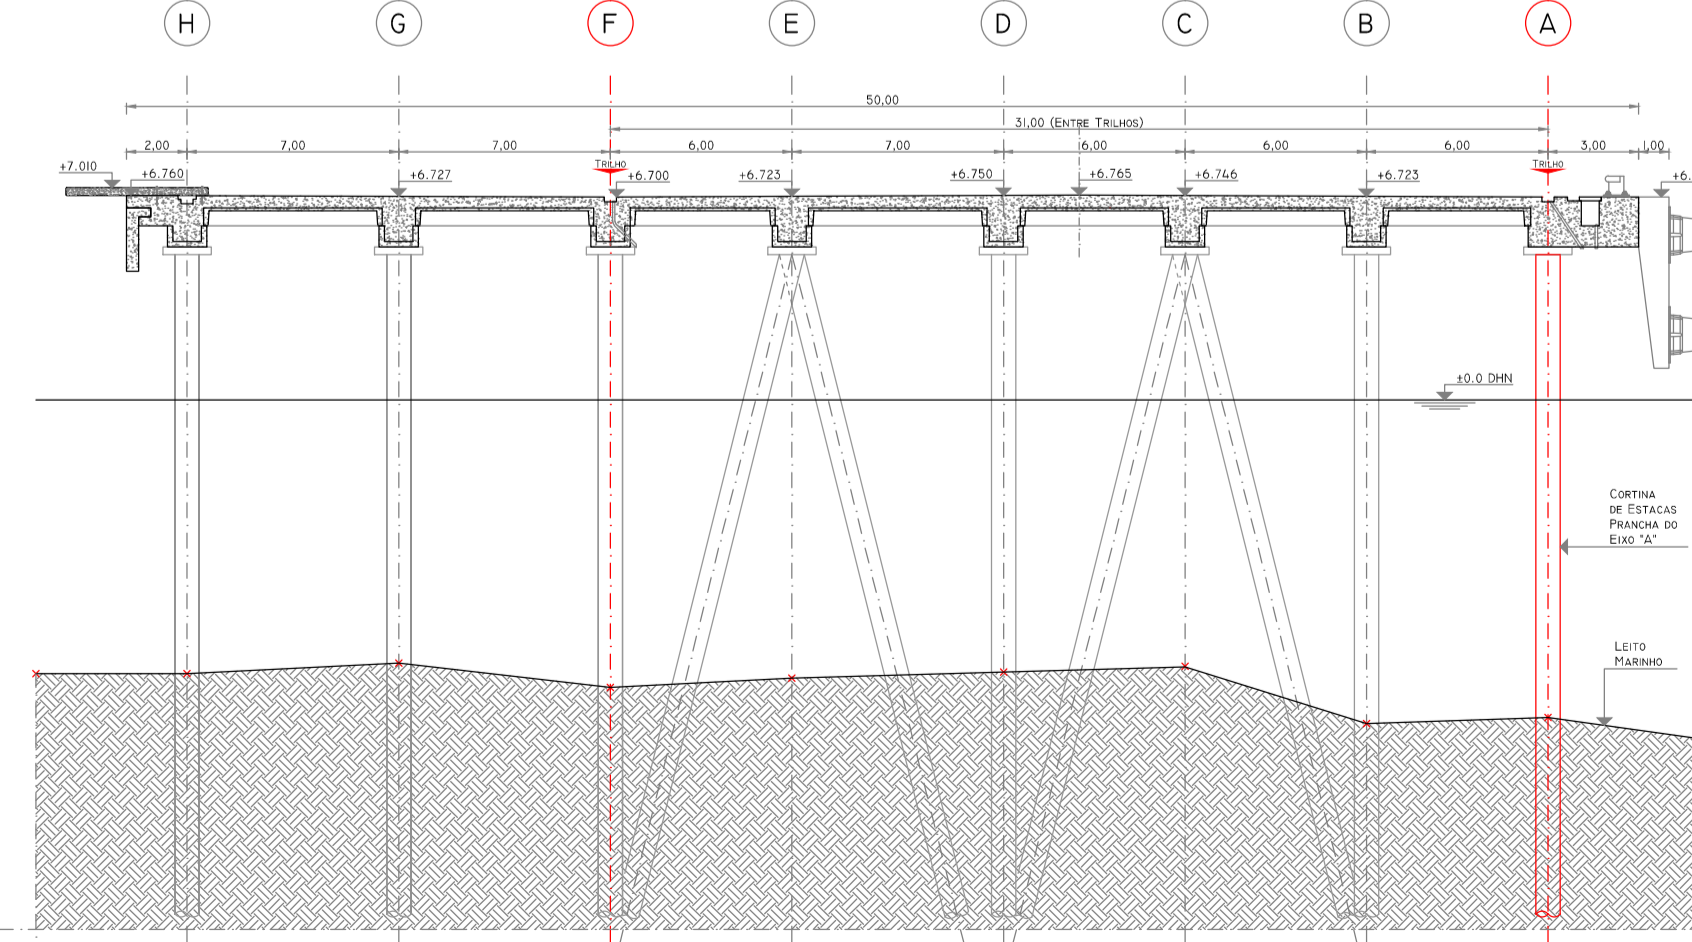


CORTE B-B  
ESCALA: 1/250

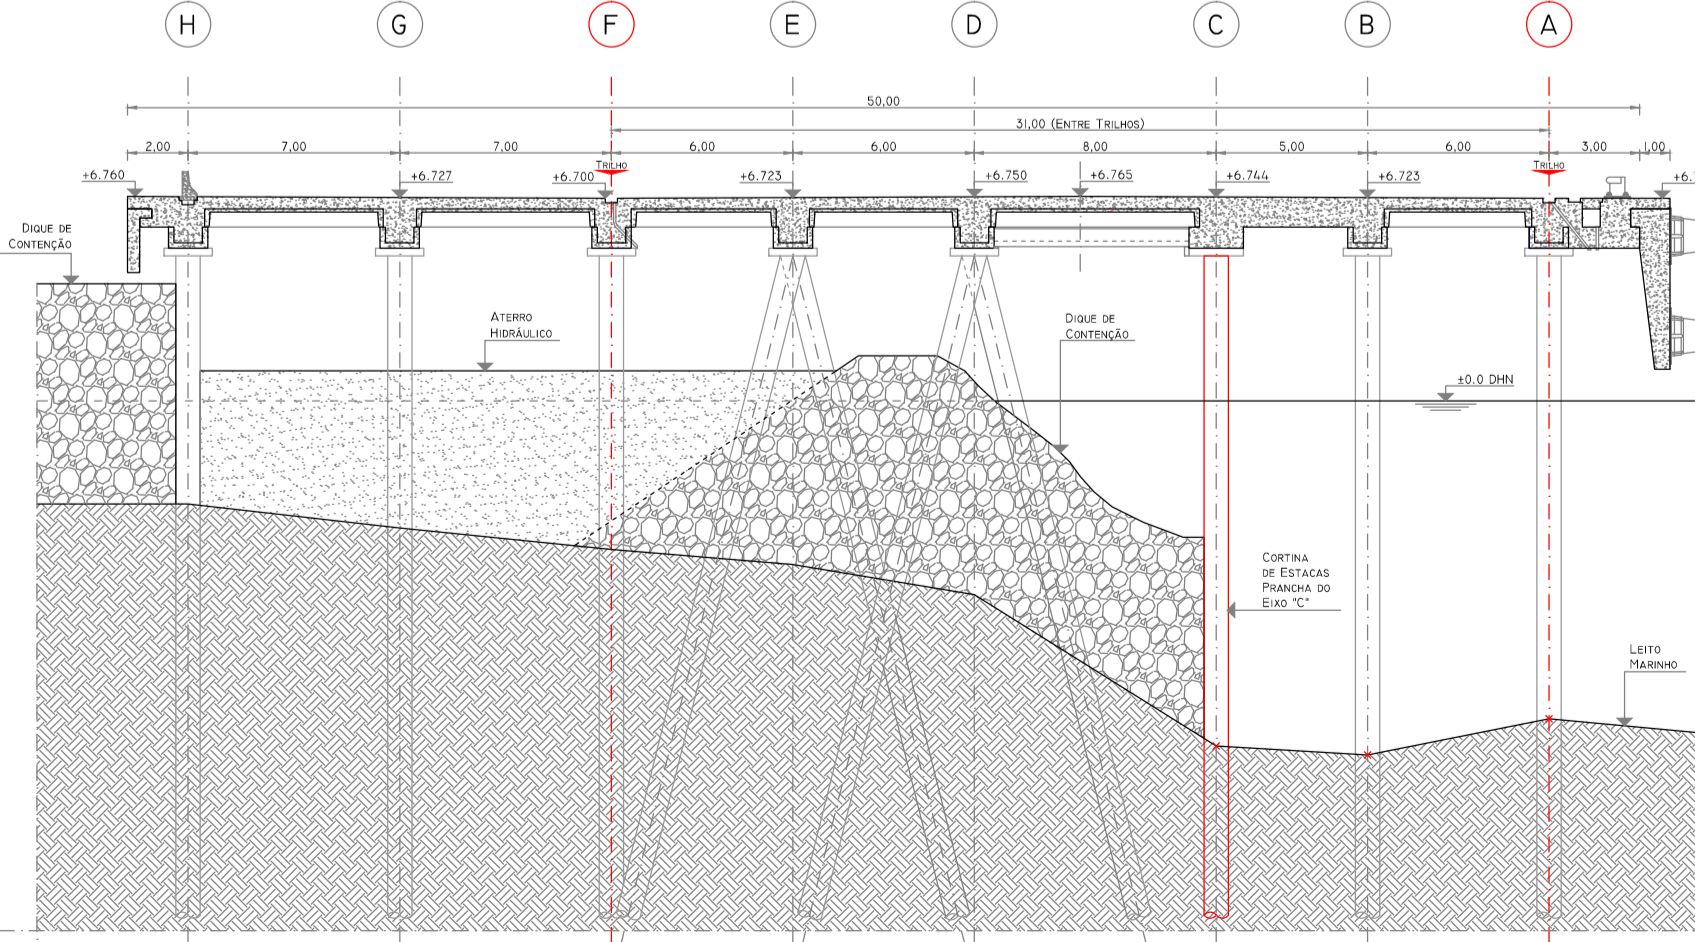

CORTE C-C  
ESCALA: 1/250

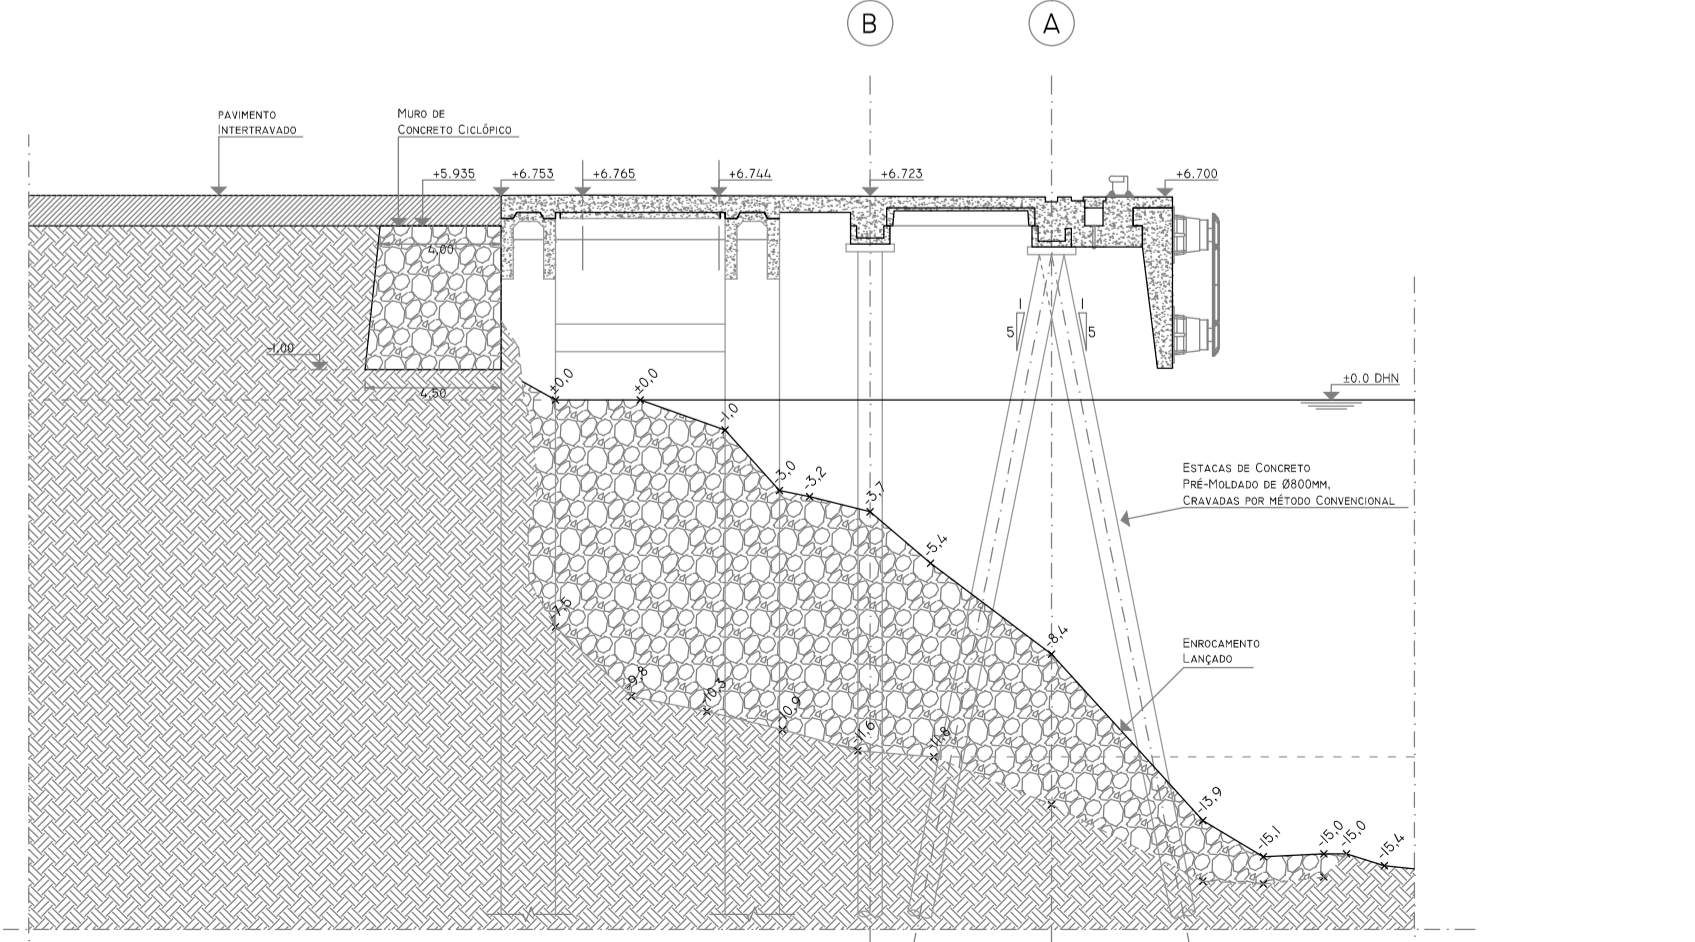

CORTE D-D  
ESCALA: 1/250

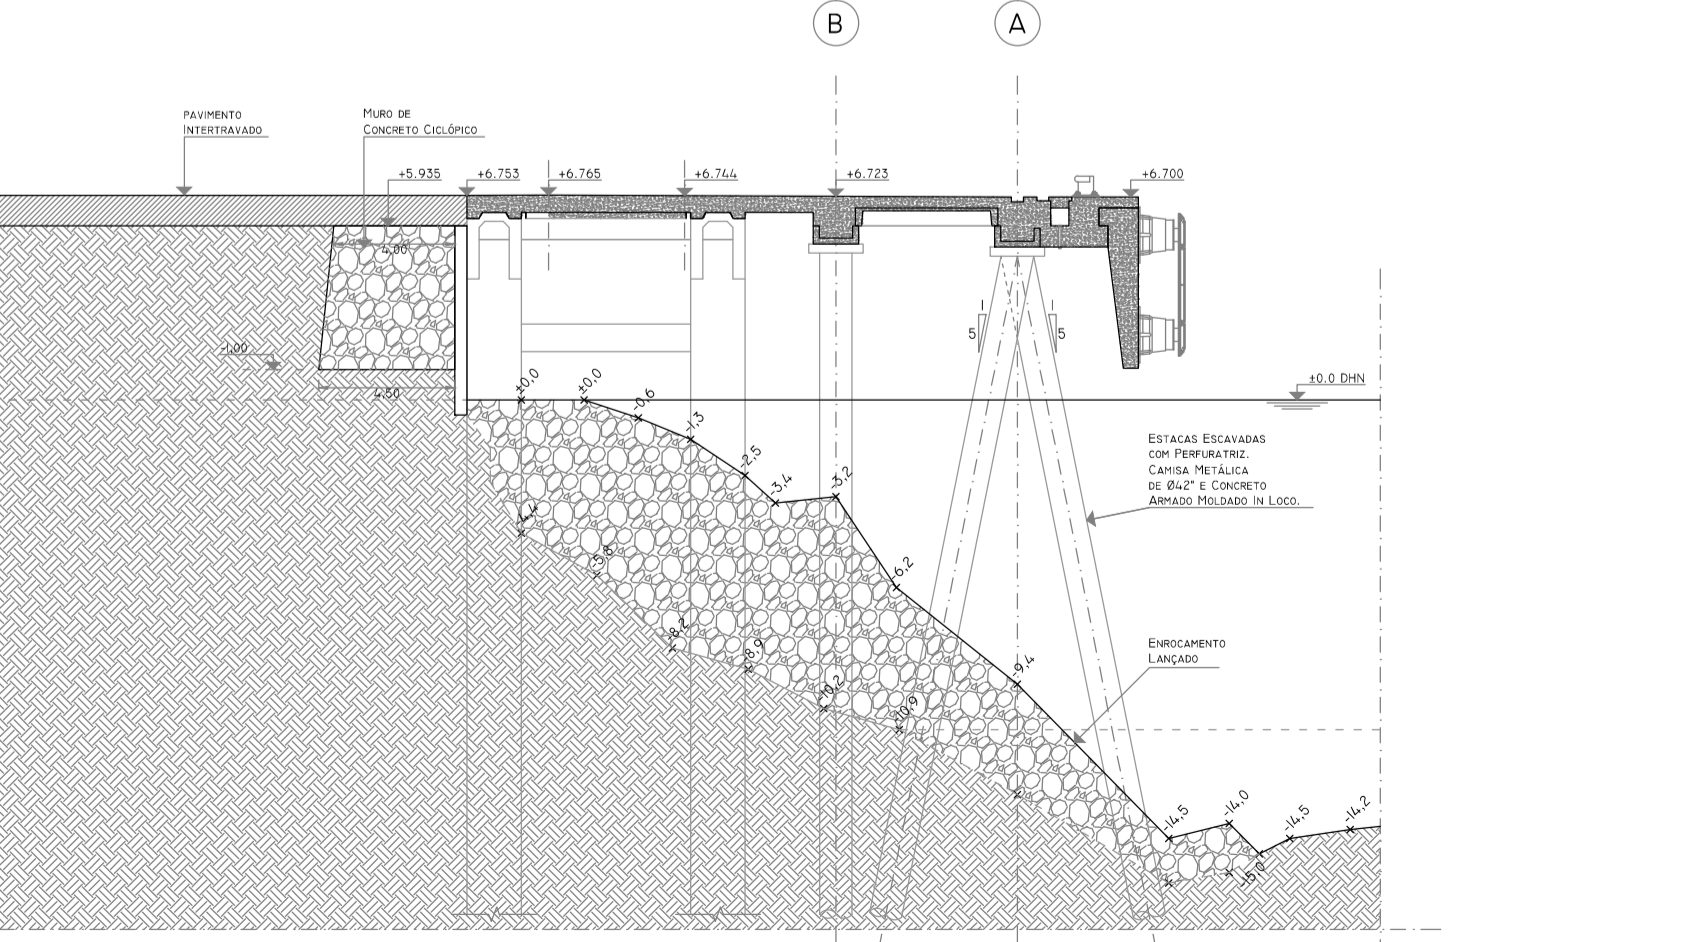

- Notas:**
- Estrutura do cais existente recuperada e reforçada do cais nº 8 ao cais nº 39;
  - Cortina de estacas de concreto e camisa metálica;
  - Muro de gravidade para estabilização da retrofresca;
  - A estrutura do pier e cais foi projetada para:
    - Supportar as forças horizontais aplicadas pelos navios panamax e post panamax, até 75 000DWT com velocidades de 0,12m/s;
    - Supportar sobrecarga nas áreas estruturadas de 4,06m<sup>2</sup>;
  - Batimetria realizada em Abril de 2011.

- Legenda:**
- Cabeços de Amarração
  - Defensas
  - Postes de Iluminação
  - Placas de Macacamento
  - Camisas de Ancoragem
  - Grelhas de Inspeção

Quadro Descritivo das Fundações			
Trecho	Quantidade	Dímetro	Descritivo
Cais de Ampliação (410,00m x 50,00m)	1171 Unidades	Ø 800mm	Estaca cravada, em concreto, com ponteira metálica
Cais de Alargamento (153,12m x 12,00m)	89 Unidades	Ø 800mm	Estaca cravada, em concreto, com ponteira metálica
Cais de Alargamento (96,85m x 12,00m)	47 Unidades	Ø 1100mm	Estaca escavada em solo e rocha, em concreto e camisa metálica

**AG ANDRADE GUTIERREZ**

**OBRAS CIVIS DE AMPLIAÇÃO DOS BERÇOS 1 E 2 DO TERMINAL DE CONTÊINERES DO PORTO DE IMBITUBA**

TÍTULO: Implantação Geral das Obras de Ampliação e Alargamento dos Berços 1 e 2 - Terminal de Contêineres Imbituba - SC


PROJETO: Imbituba - SC

DESENHO: Única

ESCALA: 1:500 (para onde indicado)

DATA: 25/01/2012

REVISÃO: 0

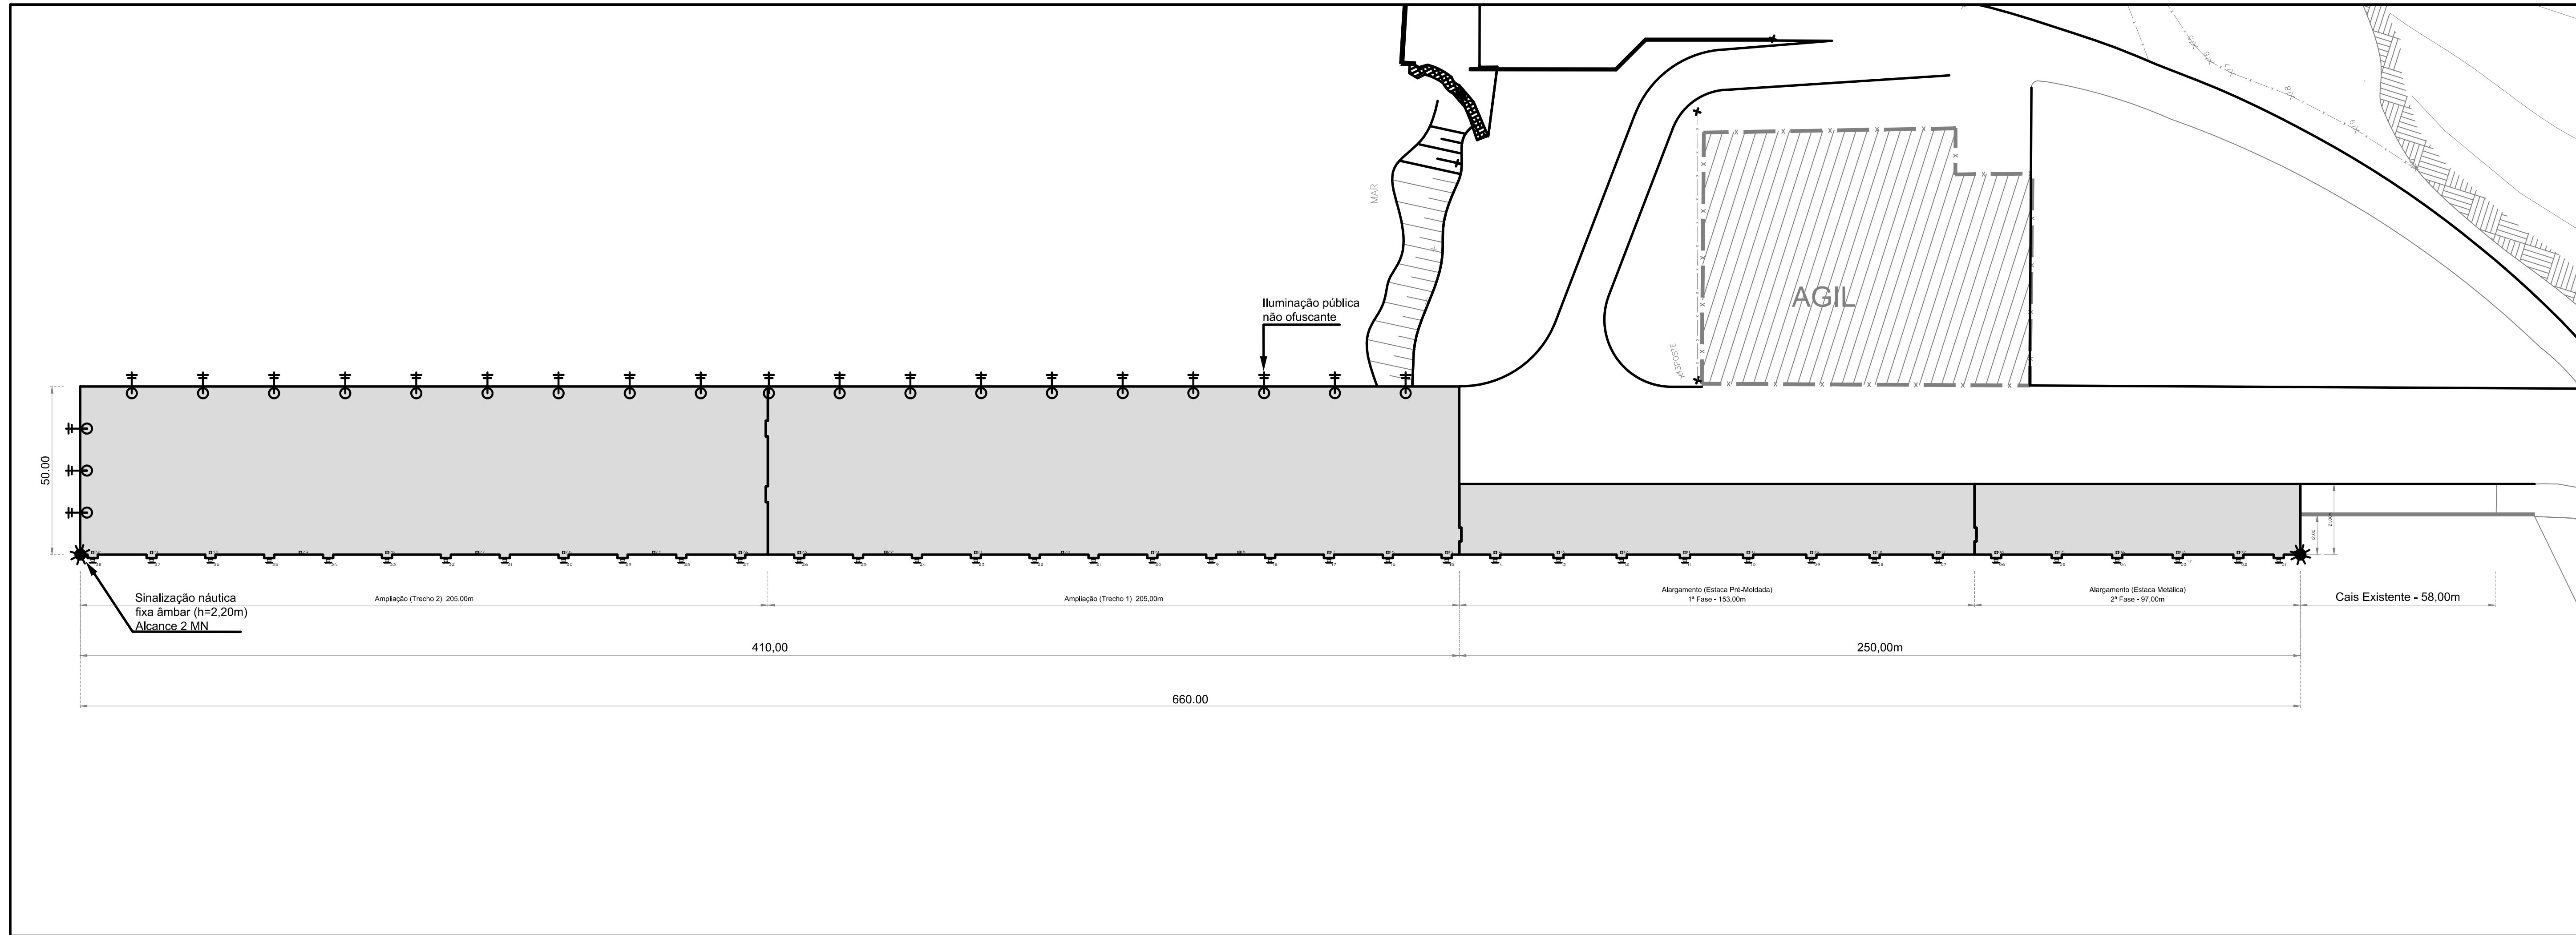

DESENHOS DE REFERÊNCIA

LEGENDA


REVISÃO	DESCRIÇÃO	DATA	EXECUÇÃO	VERIF.	APROV.

**SANTOS BRASIL** SANTOS BRASIL PARTICIPAÇÕES S.A.


LIBERAÇÃO DAS OBRAS DE PROLONGAMENTO E REFORMA DOS CAIS 1 E 2 DO PORTO DE IMBITUBA

PLANTA DE SITUAÇÃO DAS OBRAS DOS BERÇOS 1 E 2

ENGENHEIRO	DESENHADOR	PROJETO	DATA
ENG. MAURÍCIO BRASILENSE			09/03/12
ESCALA	FOLHA	01 de 01	
DATA		05.11.2012	

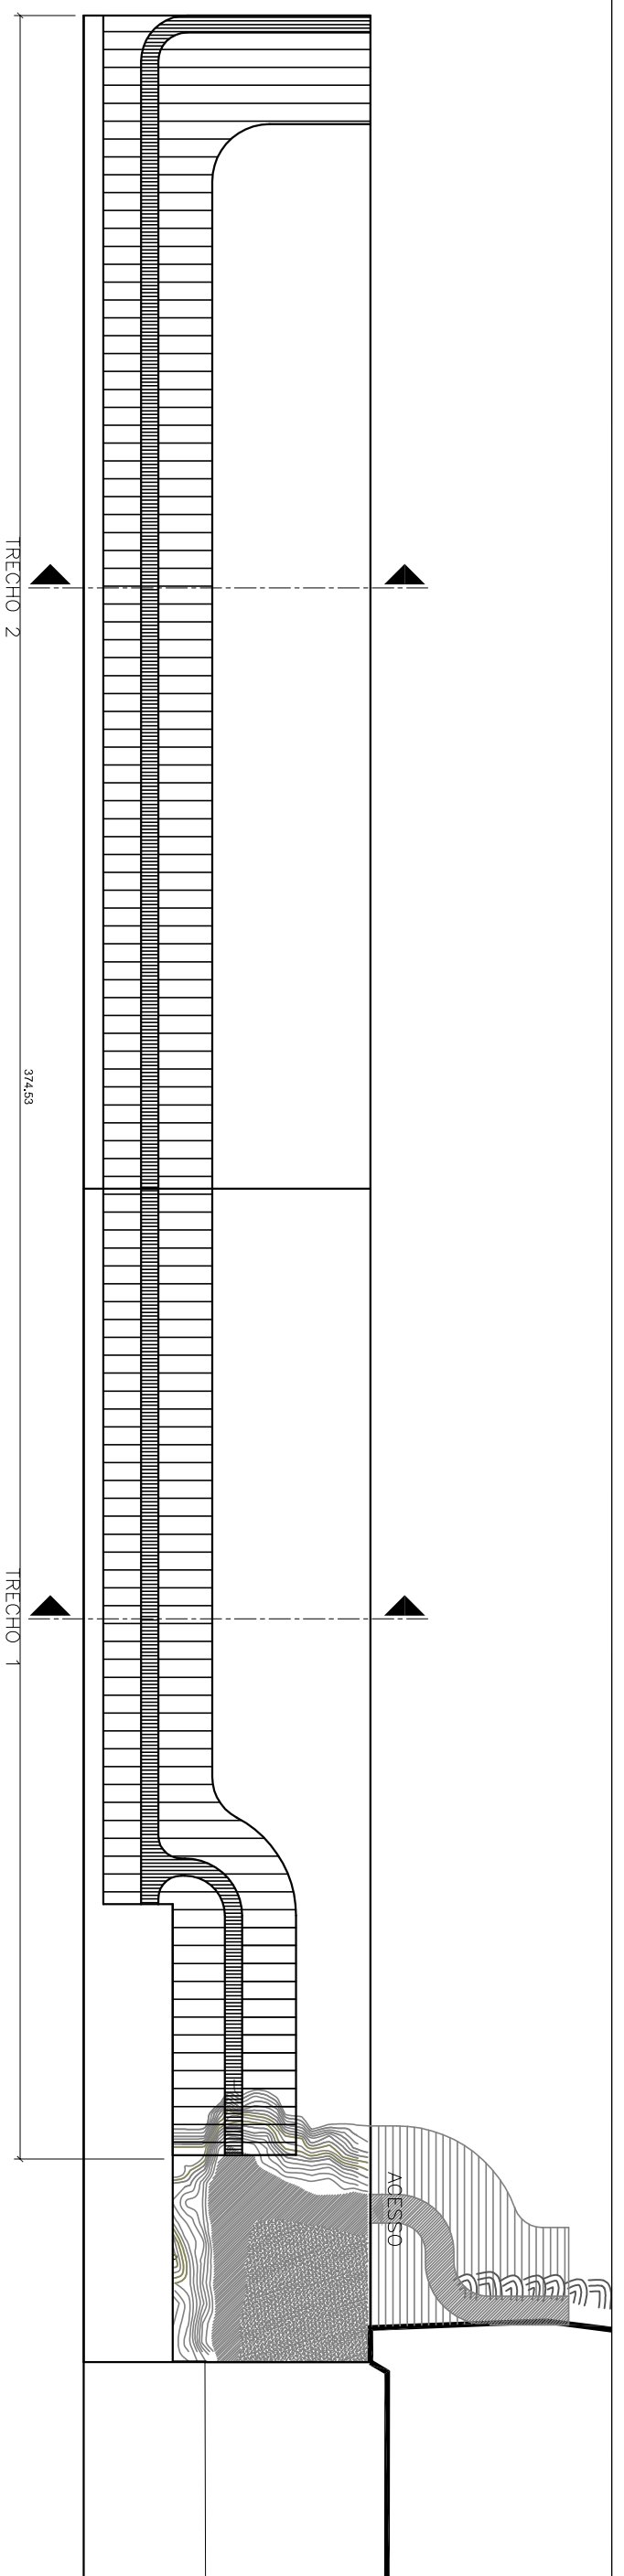

**TRECHO 1**  
Escala: 1:100

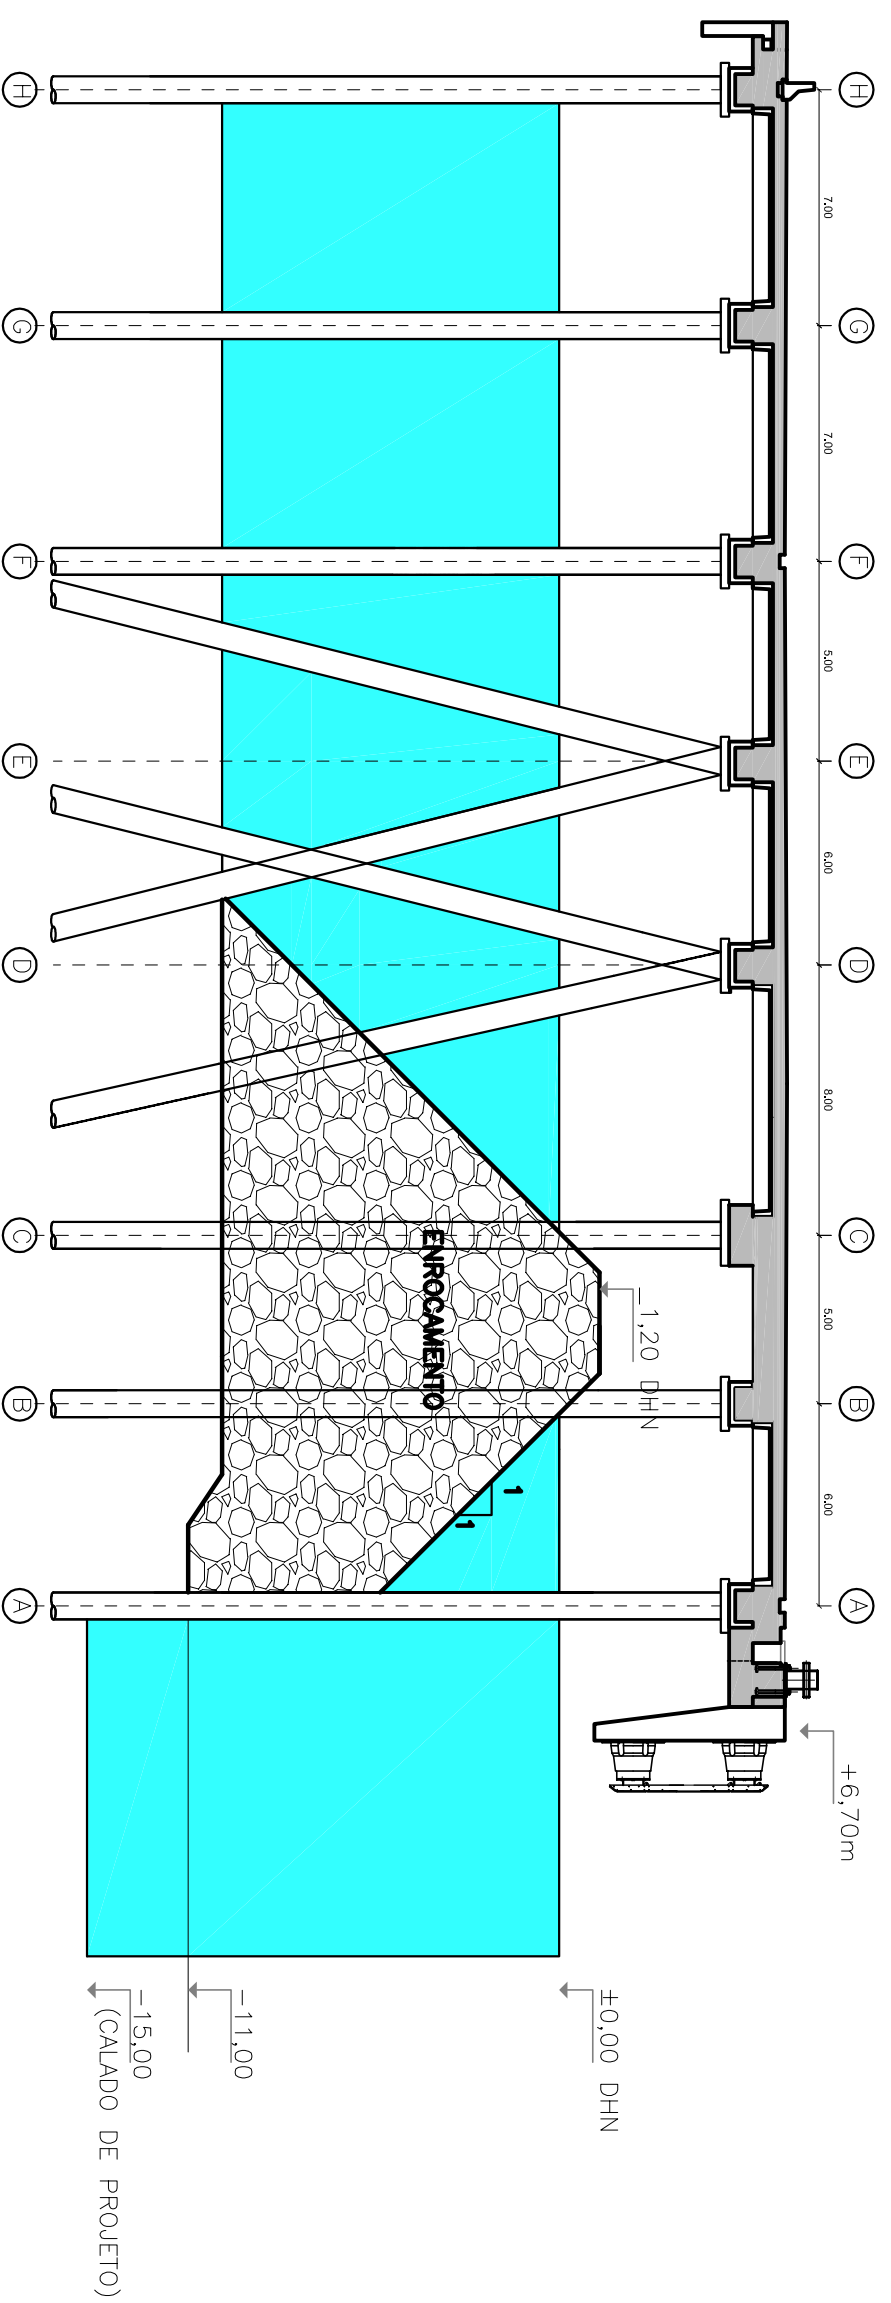

**TERMINAL DE CONTÊINERES**

**PROJETO ENROCAMENTO SOB O CAIS 2**




**Projeto Básico Enrocamento sob a "Ampliação" do Cais 2**

Projeto: **Eng.º Maurício Brasilense**  
Especialista: **Engenheiro Civil - CRECI/SC**

Execução: **Janeiro / 2012**

Local: **Imbituba/SC**

Av. Getúlio Vargas, s/nº - Área Portuária

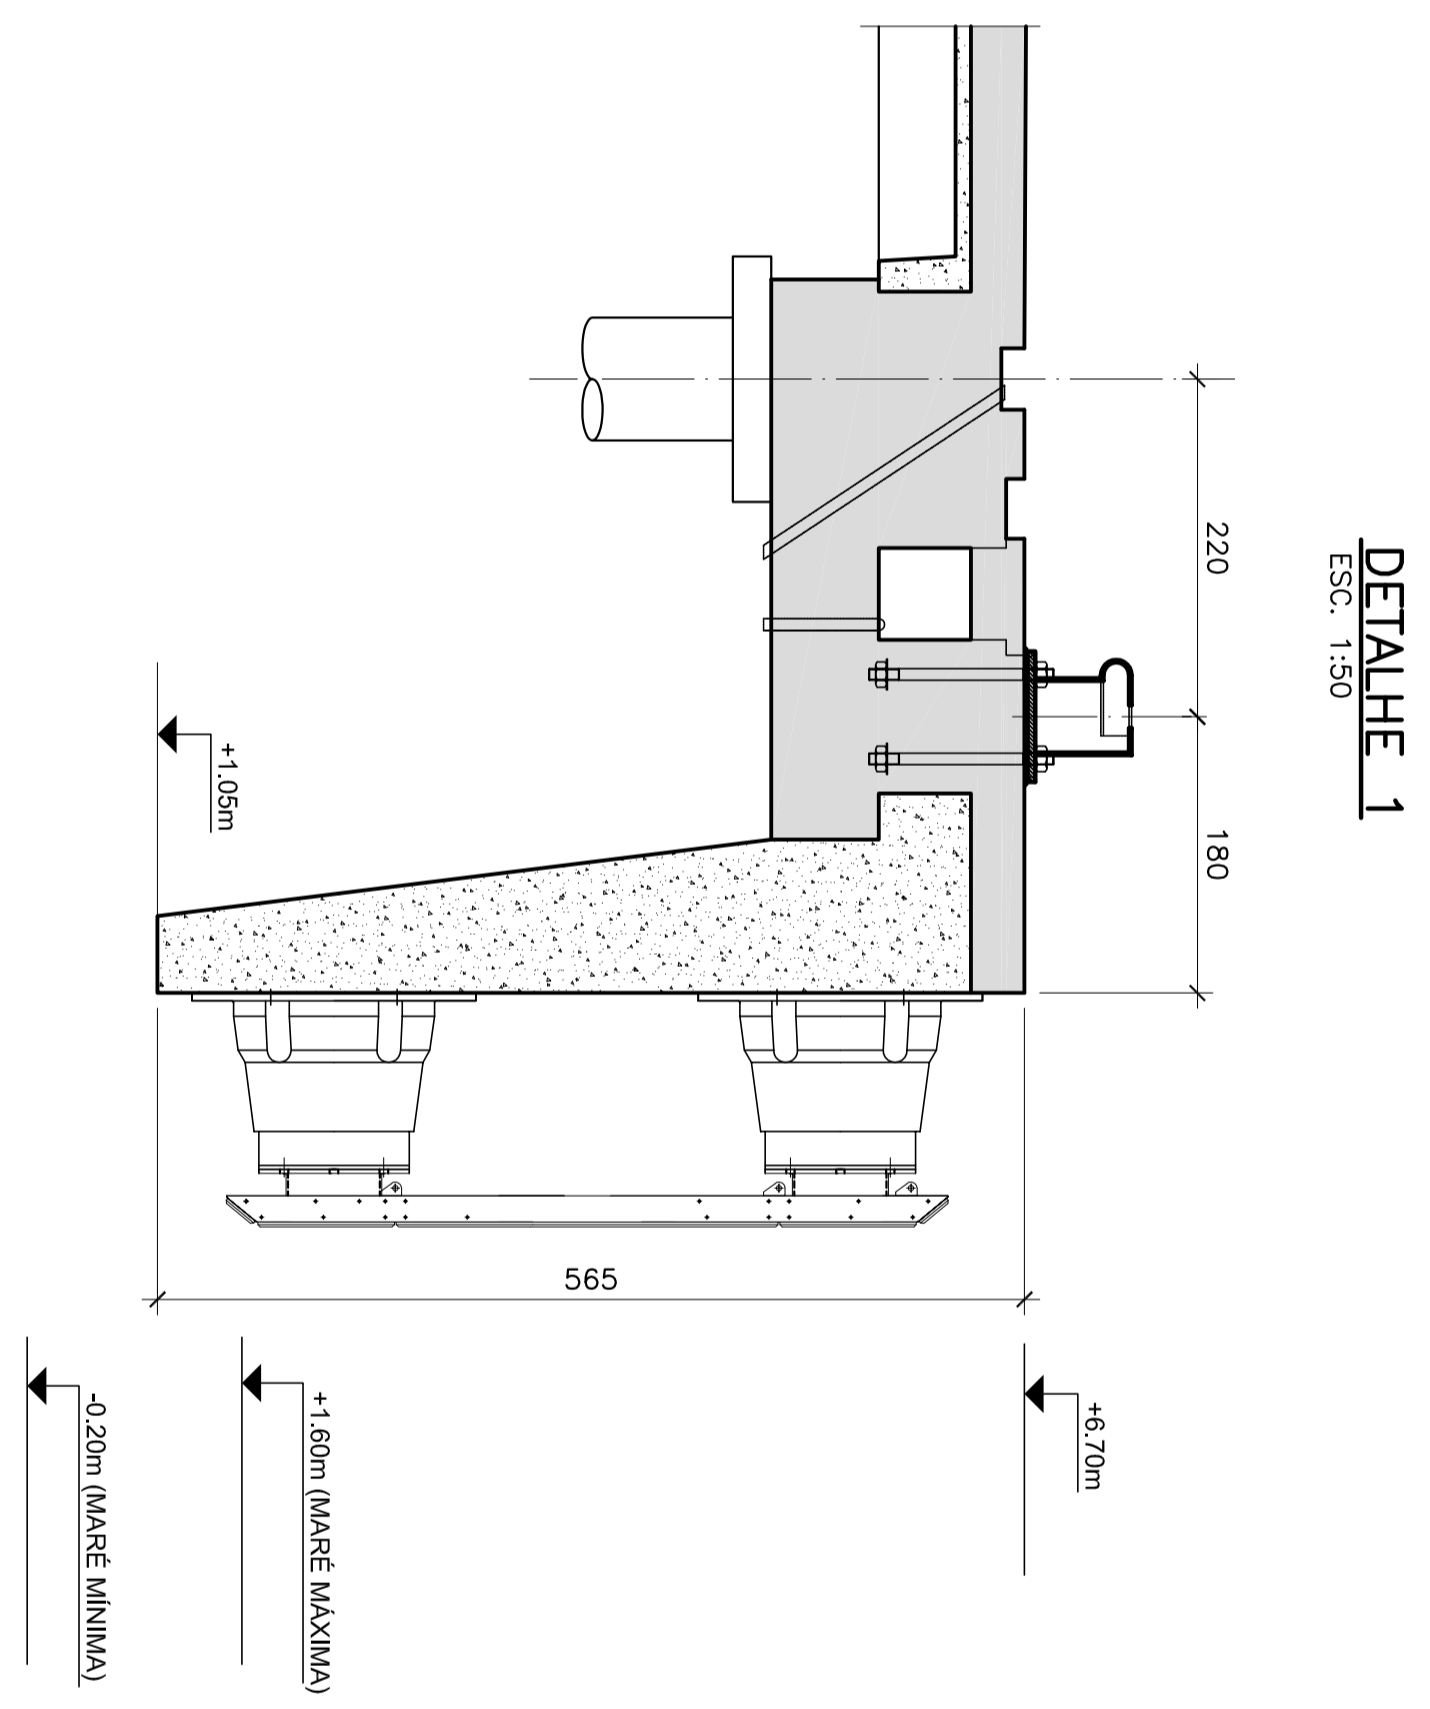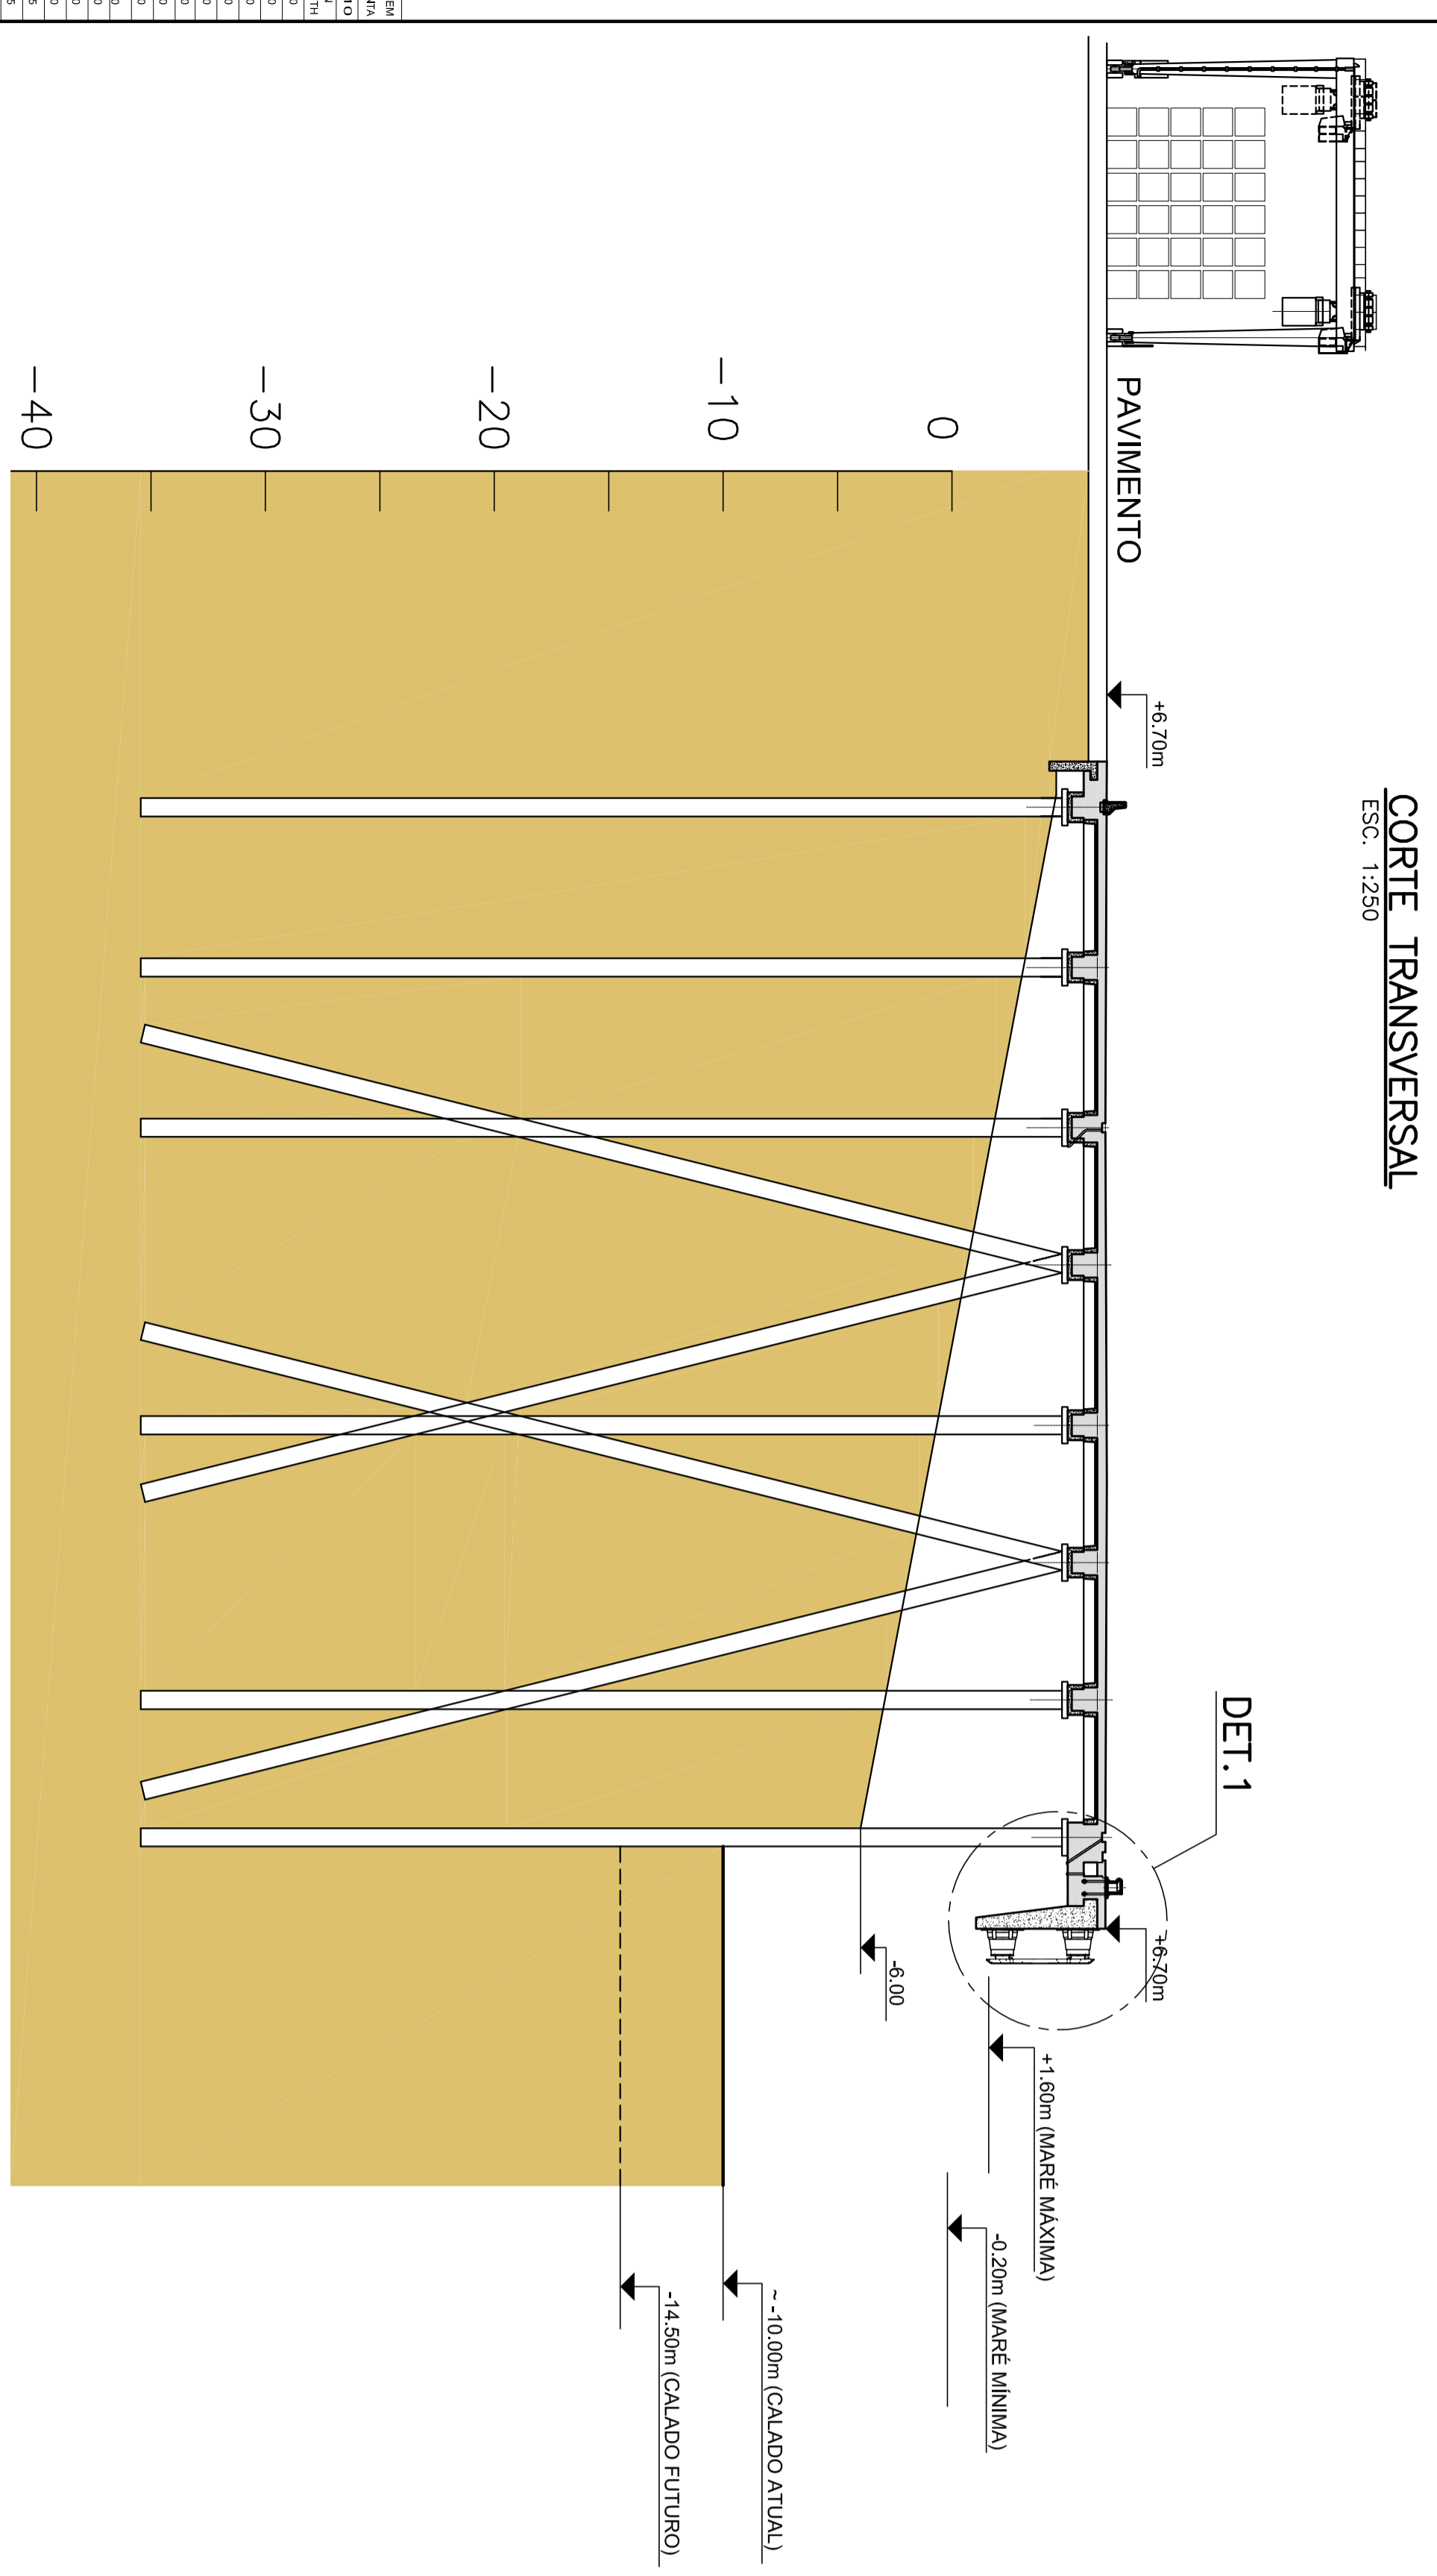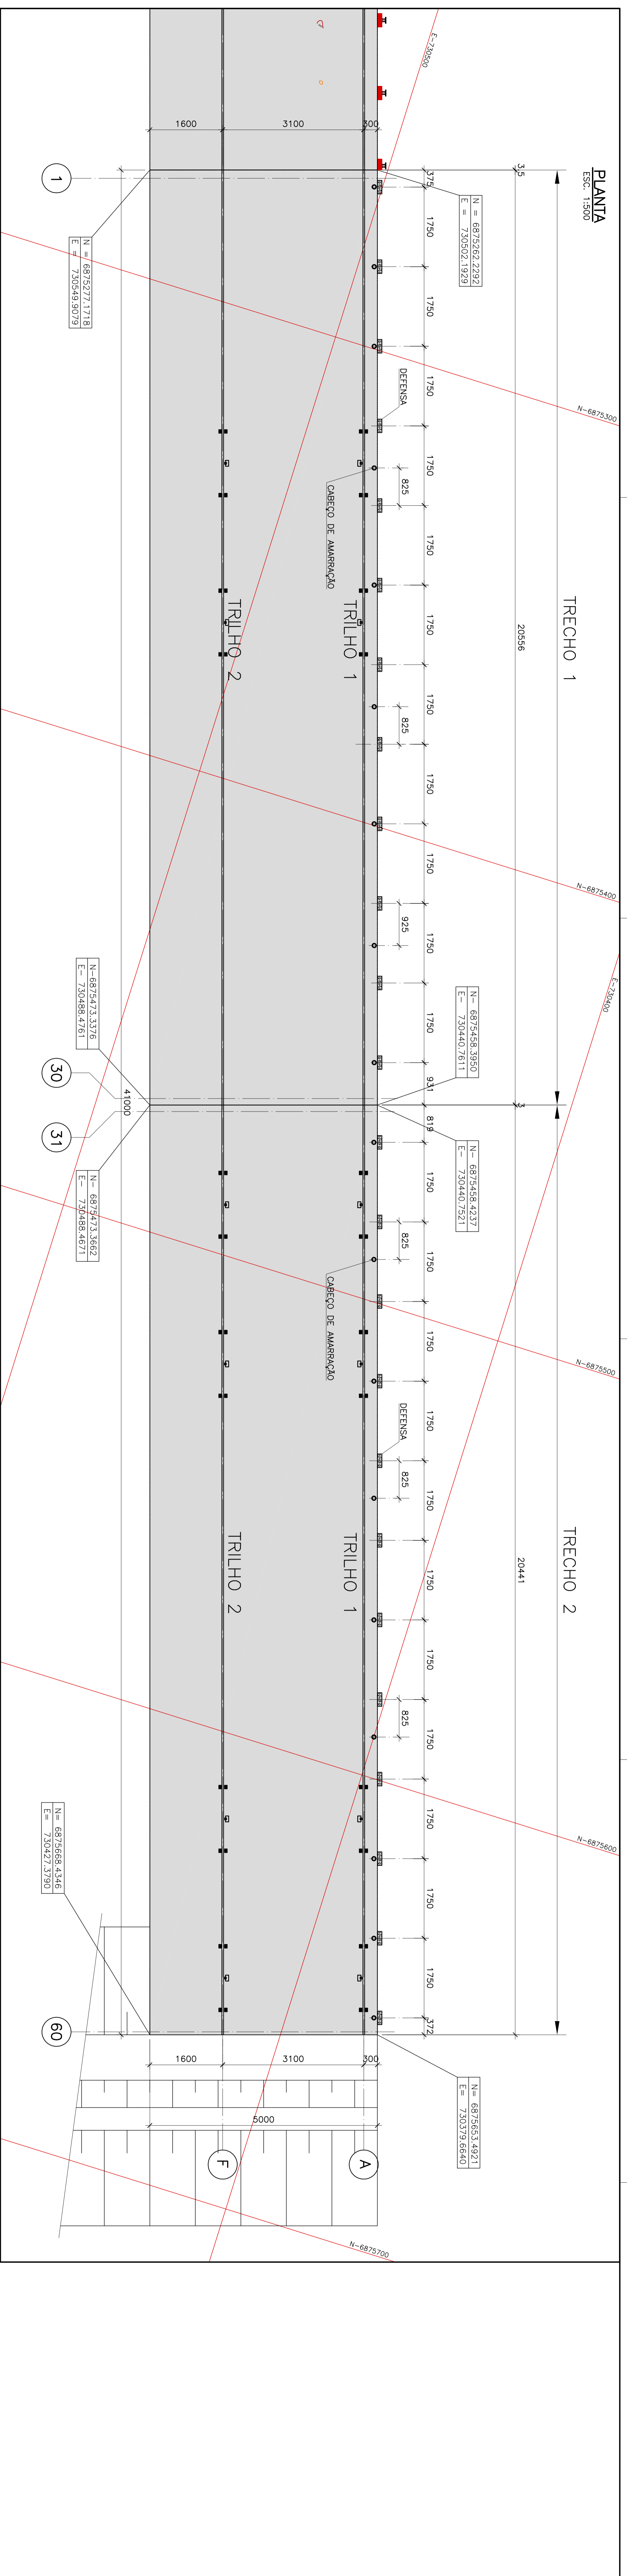


**DOCUMENTOS DE REFERÊNCIA:**

- EDITAL DE LICITAÇÃO P/ ARRENDAMENTO DE TERMINAL DE CONTÊINERES DO PORTO DE IMBITUBA - COMPANHIA DOCS DE IMBITUBA.
- MALHA DE COORDENADAS - 23/01/09 - CONSÓRCIO AC/CONSTRUMAC.

**NOTAS:**

- 1 - MEDIDAS EM CENTÍMETROS, EXCETO ONDE INDICADO.
- 2 - CABEÇO DE AMARRAÇÃO P/ CASA DE 100T.
- 3 - DEFENSA P/ 30m. DE ENERGIA CARACTERÍSTICA.


**EGT** Engenharia e Gestão de Projetos

Rua Fátima, nº 442, 1º andar  
 Fone: (011) 3862-7328 / Fax: (011) 3862-6108  
 E-mail: egypt@egtprojeto.com.br


**TECON IMBITUBA**  
 Companhia do Porto de Imbituba  
 Avenida Santa Catarina

**PROJETO EXECUTIVO DE AMPLIAÇÃO DO CAIS  
 IMPLANTAÇÃO - LOCAÇÃO DAS DEFENSAS  
 E CABEÇOS DE AMARRAÇÃO**

Projeto: 15099.SID.10.001