


ANEXO I.C

Levantamento plano-altimétrico do molhe

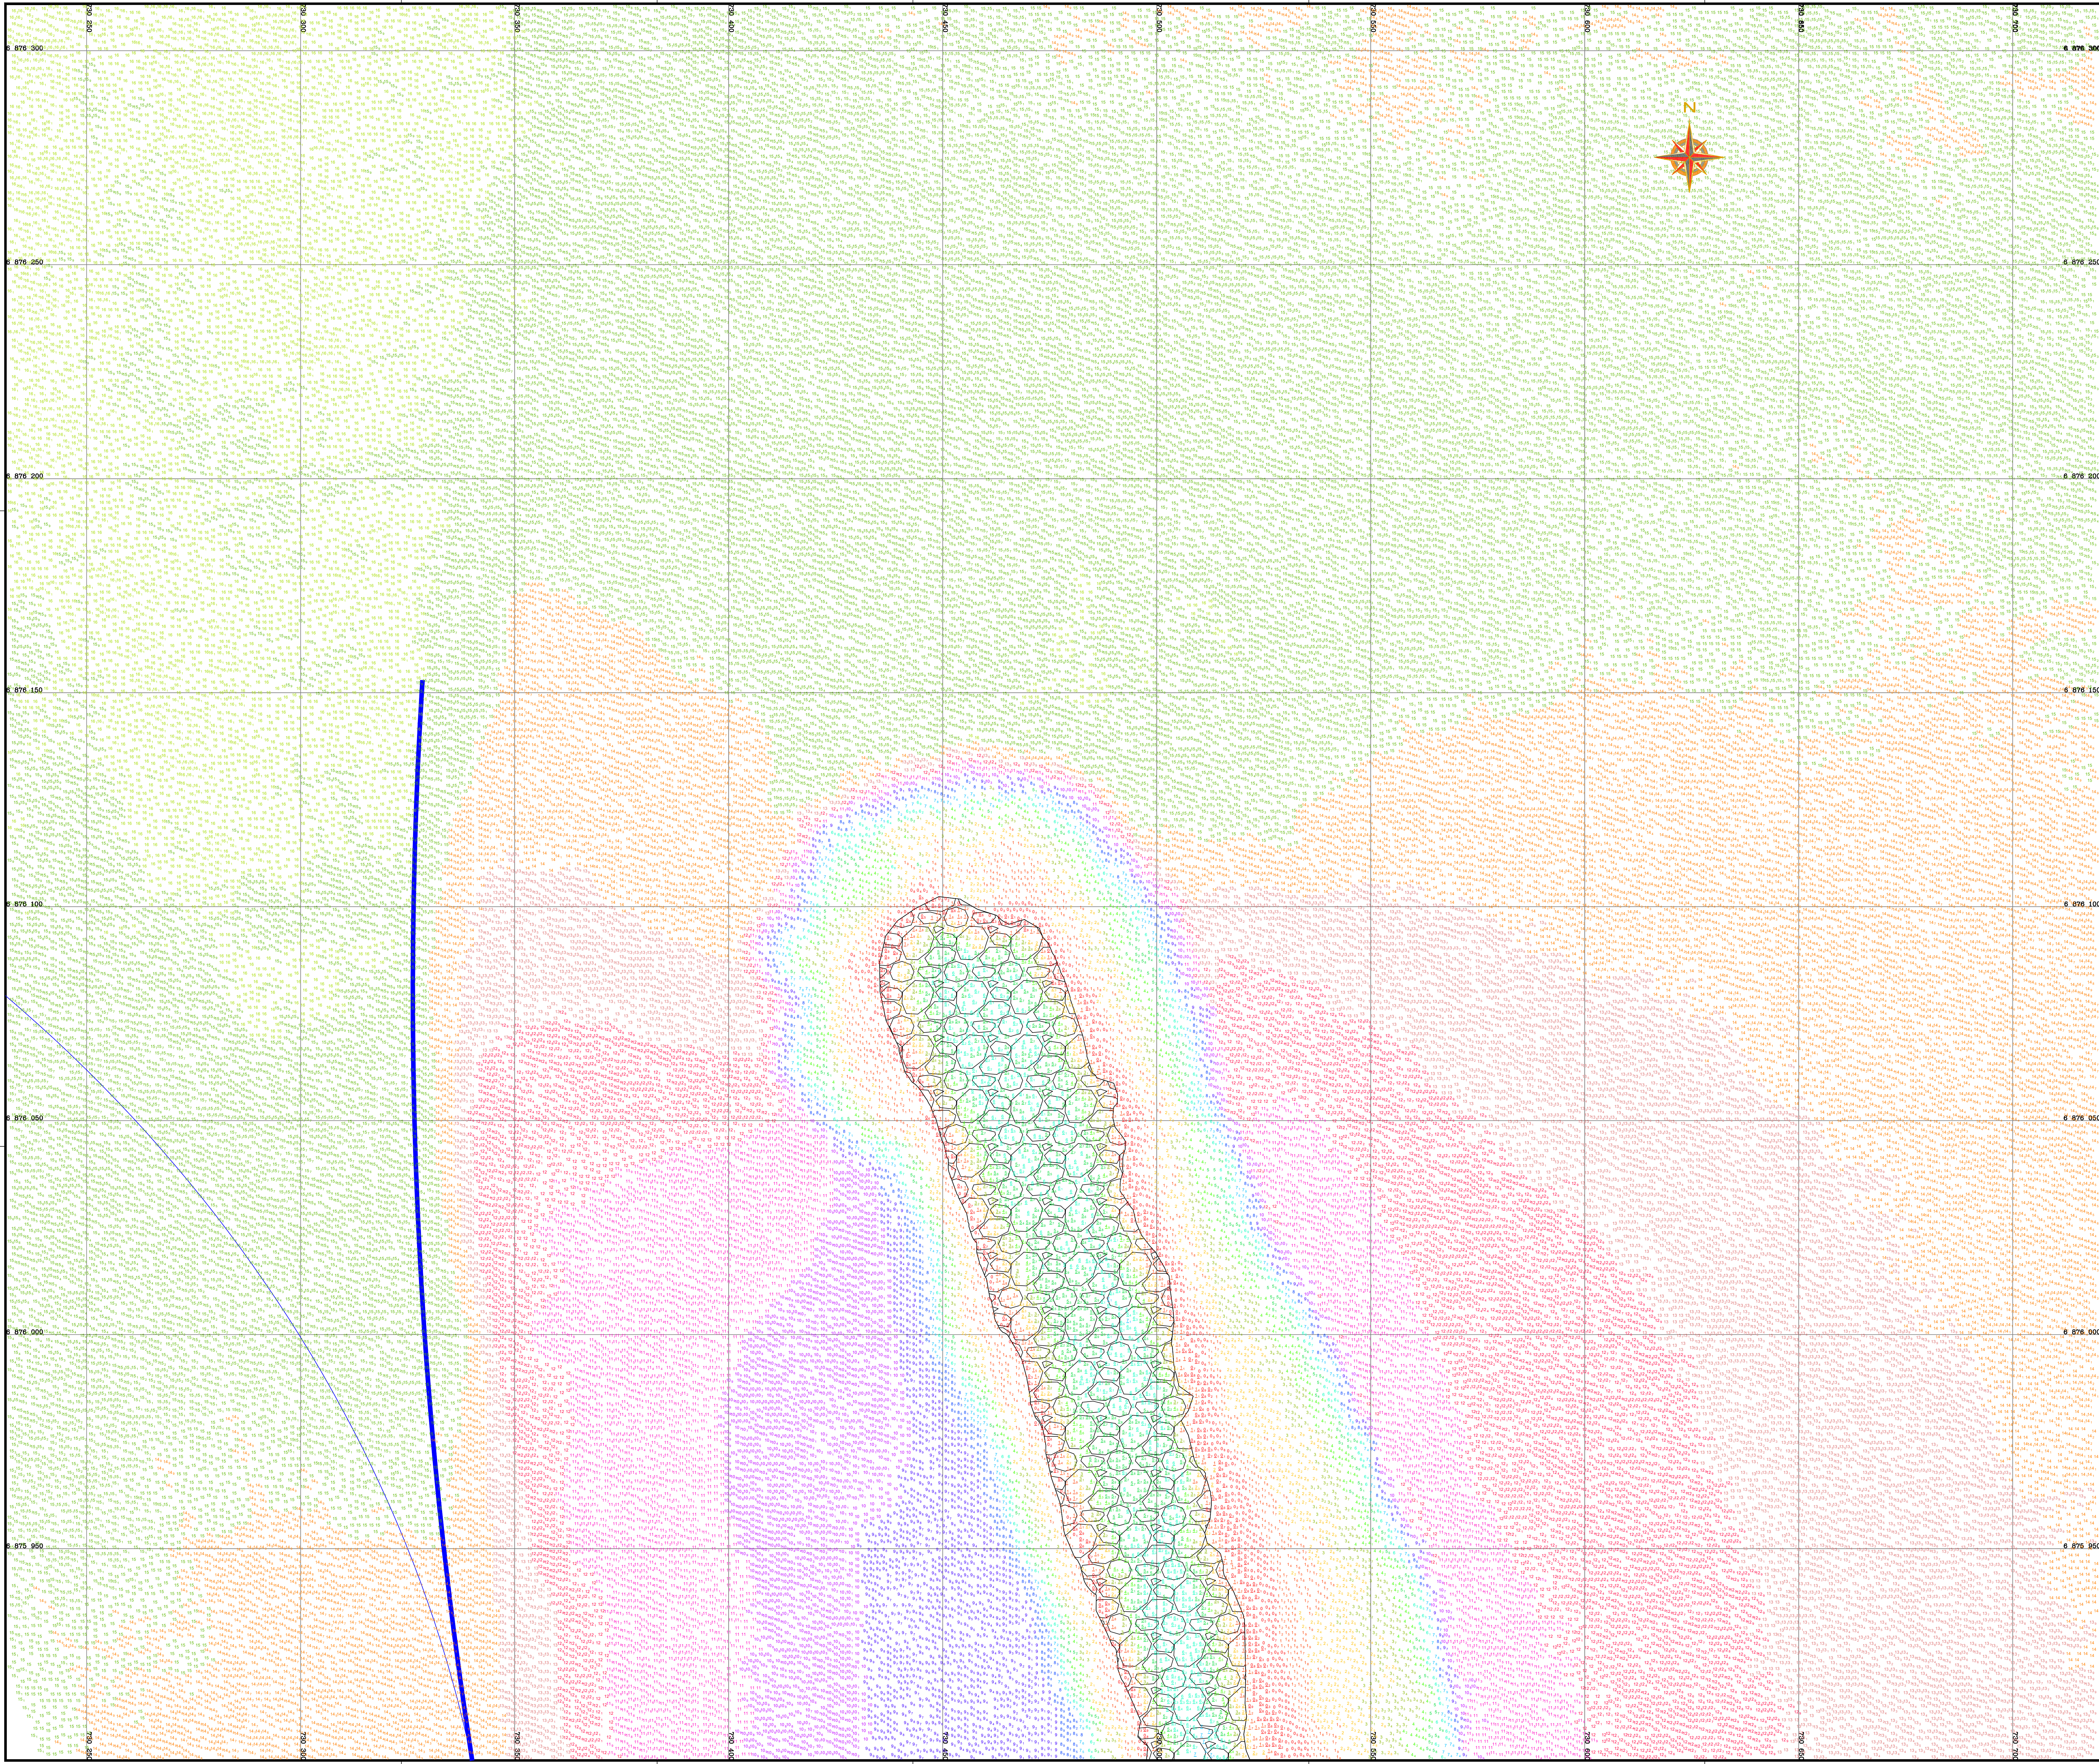

LOCALIZAÇÃO DO PORTO DE IMBITUBA - SC

ESTADO DE SANTA CATARINA

CORRELAÇÃO DE NÍVEIS

ARTICULAÇÃO

LEGENDA

Profundidades de 0.0 a 0.9m

Profundidades de 1.0 a 1.9m

Profundidades de 2.0 a 2.9m

Profundidades de 3.0 a 3.9m

Profundidades de 4.0 a 4.9m

Profundidades de 5.0 a 5.9m

Profundidades de 6.0 a 6.9m

Profundidades de 7.0 a 7.9m

Profundidades de 8.0 a 8.9m

Profundidades de 9.0 a 9.9m

Profundidades de 10.0 a 10.9m

Profundidades de 11.0 a 11.9m

Profundidades de 12.0 a 12.9m

Profundidades de 13.0 a 13.9m

Profundidades de 14.0 a 14.9m

Profundidades de 15.0 a 15.9m

Profundidades de 16.0 a 16.9m

Profundidades de 17.0 a 17.9m

Soleira do Canal

Eixo do Canal

Fluxo do Rio

NOTAS GERAIS

1 – LEVANTAMENTO BATIMÉTRICO REALIZADO NO DIA 30/08/2024.

2 – POSICIONAMENTO ELETRÔNICO POR DGPS.

3 – PROFUNDIDADES OBTIDAS COM EMPREGO DE SISTEMA MULTIFEIXE COM FREQUÊNCIA DE 200 KHz.

4 – PROFUNDIDADES EM METROS REFERENCIAIS AO NÍVEL DE REDUÇÃO DA DNM.

5 – LEVANTAMENTO BATIMÉTRICO REALIZADO SOB AUTORIZAÇÃO Nº 511/24 DO CHM.

ESCALA GRÁFICA

DADOS DO PROJETO

DATUM: WGS-84

PROJEÇÃO: UTM

MERIDIANO CENTRAL: 051°W

0

17/09/2024

REV.

DATA

LIBERADA PARA APROVAÇÃO

DESCRIÇÃO

APROVADO

CLIENTE

SCPar PORTO DE IMBITUBA S/A

EMPENHAMENTO

LEVANTAMENTO BATIMÉTRICO NAS PROXIMIDADES DO MOLHE DO PORTO DE IMBITUBA - SC

ÁREA

PROXIMIDADES DO MOLHE

TÍTULO

LEVANTAMENTO PLANIMÉTRICO

DATA

17/09/2024

DES.

ALEXANDRE BERNARDI

REV.

REINALDO GONÇALVES ABEU

PROJ.

AUGUSTO DANIEL SAMPÃO

ESCALA


1:500

DESENHO

HDT-1061-24-001-TPB

REVISÃO

0

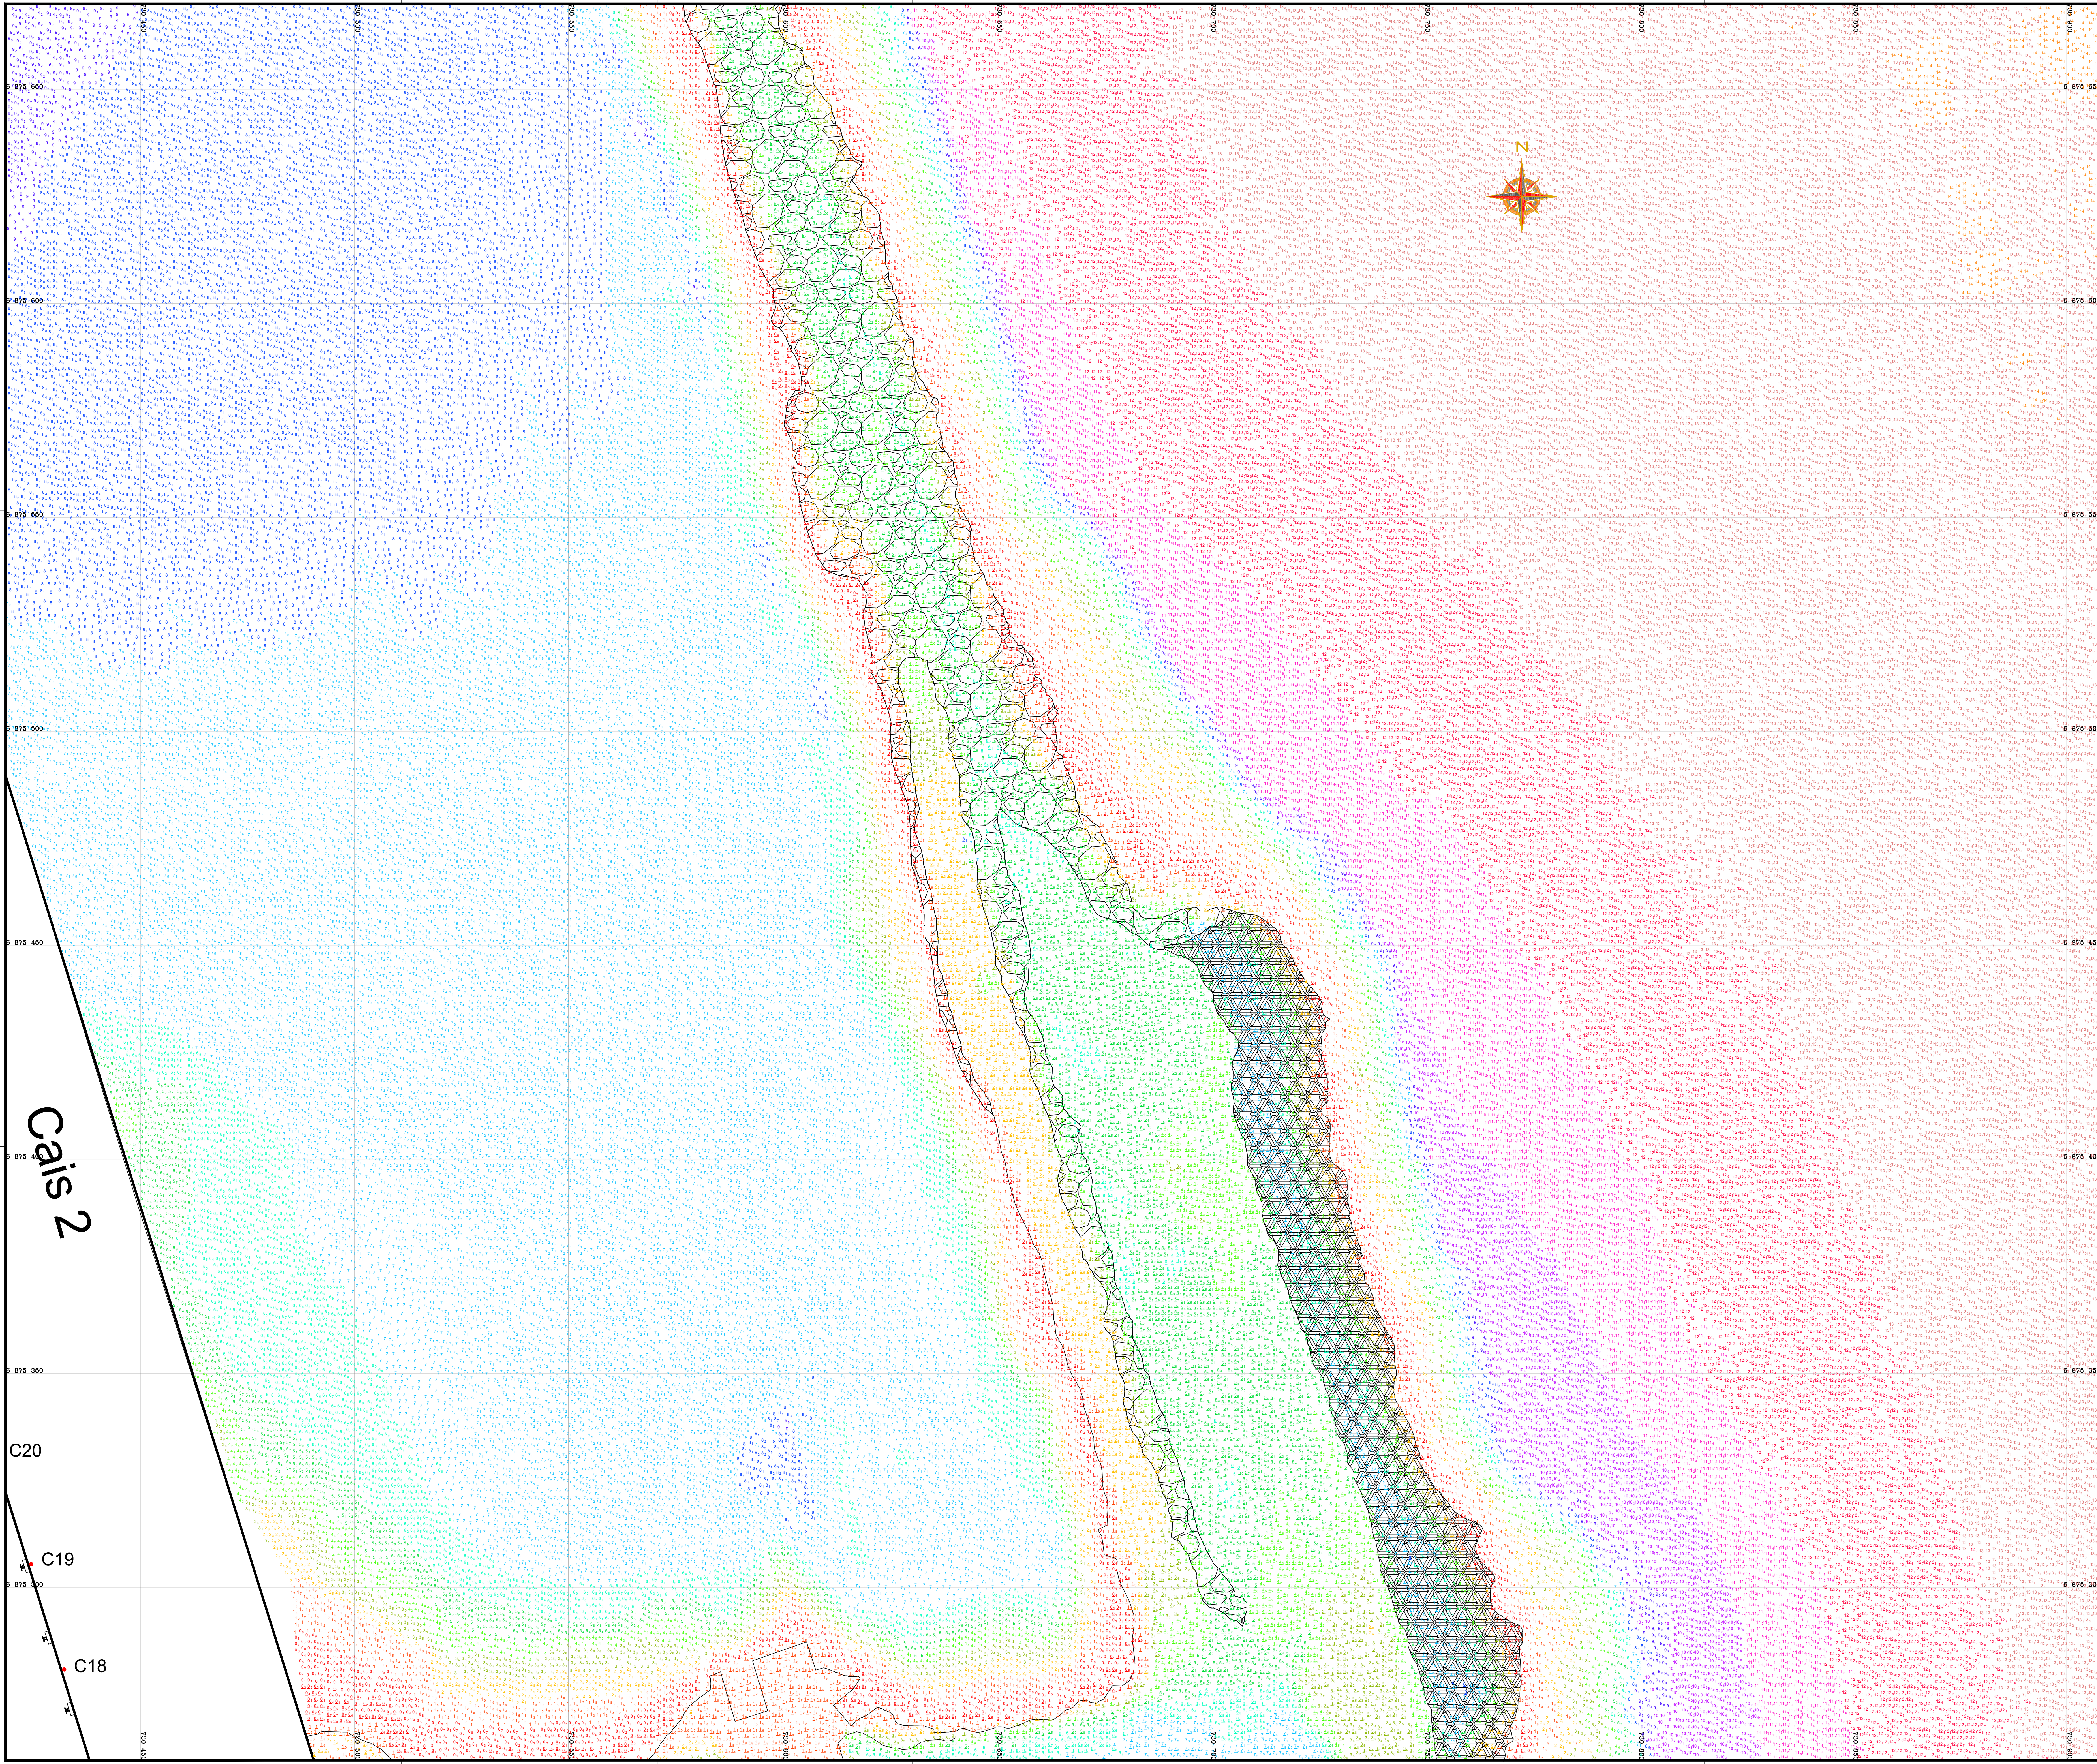

LOCALIZAÇÃO DO PORTO DE IMBITUBA - SC

ESTADO DE SANTA CATARINA

Altura = 100 m
200 m
30 + 107 m
00+107 m
1000 m
1:10000 - 1000 m

HDT-1061-24-002-TPB
HDT-1061-24-003-TPB
HDT-1061-24-004-TPB

Profundidades de 0.0 a 0.9m

Profundidades de 1.0 a 1.9m

Profundidades de 2.0 a 2.9m

Profundidades de 3.0 a 3.9m

Profundidades de 4.0 a 4.9m

Profundidades de 5.0 a 5.9m

Profundidades de 6.0 a 6.9m

Profundidades de 7.0 a 7.9m

Profundidades de 8.0 a 8.9m

Profundidades de 9.0 a 9.9m

Profundidades de 10.0 a 10.9m

Profundidades de 11.0 a 11.9m

Profundidades de 12.0 a 12.9m

Profundidades de 13.0 a 13.9m

Profundidades de 14.0 a 14.9m

Soleira do Canal

Eixo do Canal

Fluxo do Rio

NOTAS GERAIS

1 - LEVANTAMENTO BATIMÉTRICO REALIZADO NO DIA 30/08/2024.

2 - POSICIONAMENTO ELETRÔNICO POR DGPS.

3 - PROFUNDIDADES OBTIDAS COM EMPREGO DE SISTEMA MULTIFEIXE COM FREQUÊNCIA DE 200 KHz.

4 - PROFUNDIDADES EM METROS REFERENCIAIS AO NÍVEL DE REDUÇÃO DA DNM.

5 - LEVANTAMENTO BATIMÉTRICO REALIZADO SOB AUTORIZAÇÃO Nº 511/24 DO CHM.

ESCALA GRÁFICA

DADOS DO PROJETO

DATUM: WGS-84

PROJEÇÃO: UTM

MERIDIANO CENTRAL: 051°W

0

17/09/2024

LIBERADA PARA APROVAÇÃO

REV.

DATA

DESCRIÇÃO

APROVADO

Brasão PUS7

CLIENTE

SCPar PORTO DE IMBITUBA S/A

EMPREENHIMENTO

LEVANTAMENTO BATIMÉTRICO NAS PROXIMIDADES DO MOLHE DO PORTO DE IMBITUBA - SC

ÁREA

PROXIMIDADES DO MOLHE

TÍTULO

LEVANTAMENTO PLANIALTIMÉTRICO

DATA

17/09/2024

DES.

ALESSANDRO AUGUSTO DE SOUZA

REV.

REINALDO GONÇALVES ABEU

APROV.

DAVIDE DAMPA

ESCALA

1:500


DESENHO

HDT-1061-24-003-TPB

REV.

0

12/21

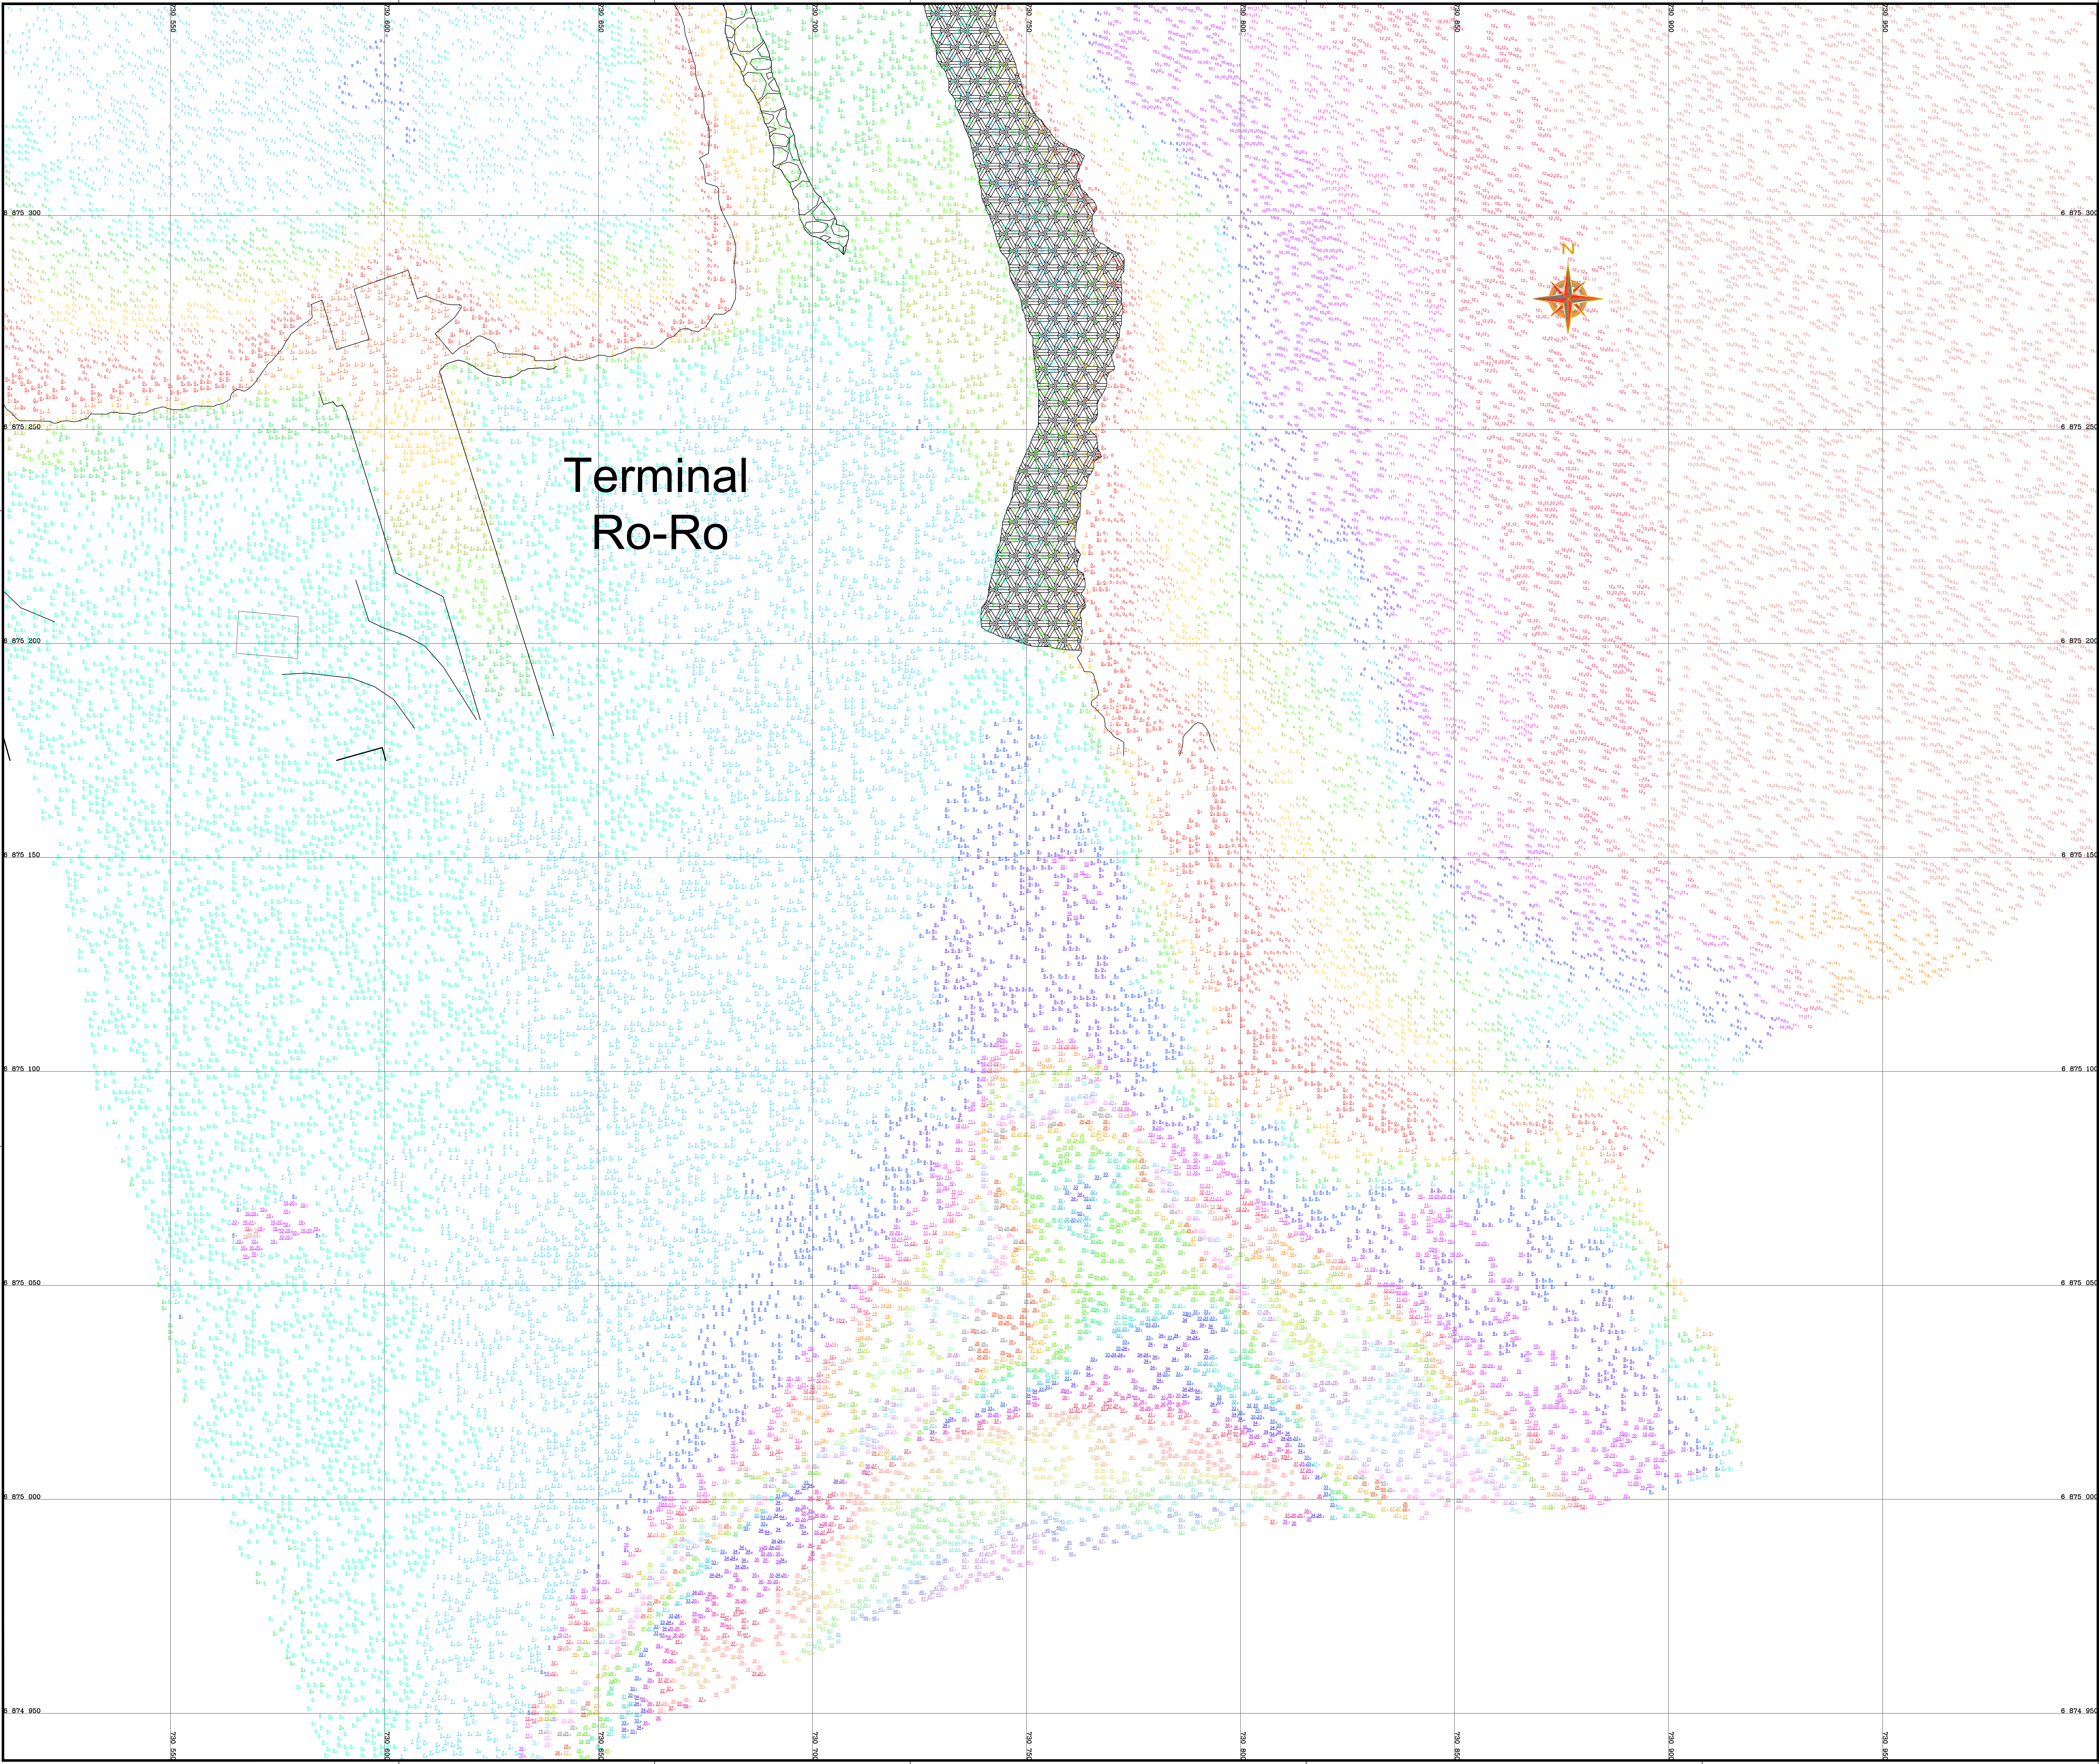

LOCALIZAÇÃO DO PORTO DE IMBITUBA - SC

ESTADO DE SANTA CATARINA

HD1-061-24-002-TPB

HD1-061-24-003-TPB

HD1-061-24-004-TPB

0 20 40 60 80 100 200 metros

LEGENDA

Profundidades de 0.0 a 0.9m

Profundidades de 1.0 a 1.9m

Profundidades de 2.0 a 2.9m

Profundidades de 3.0 a 3.9m

Profundidades de 4.0 a 4.9m

Profundidades de 5.0 a 5.9m

Profundidades de 6.0 a 6.9m

Profundidades de 7.0 a 7.9m

Profundidades de 8.0 a 8.9m

Profundidades de 9.0 a 9.9m

Profundidades de 10.0 a 10.9m

Profundidades de 11.0 a 11.9m

Profundidades de 12.0 a 12.9m

Profundidades de 13.0 a 13.9m

Profundidades de 14.0 a 14.9m

Profundidades de 15.0 a 15.9m

Profundidades de 16.0 a 16.9m

Profundidades de 17.0 a 17.9m

Profundidades de 18.0 a 18.9m

Profundidades de 19.0 a 19.9m

Profundidades de 20.0 a 20.9m

Profundidades de 21.0 a 21.9m

Profundidades de 22.0 a 22.9m

Profundidades de 23.0 a 23.9m

Profundidades de 24.0 a 24.9m

Profundidades de 25.0 a 25.9m

Profundidades de 26.0 a 26.9m

Profundidades de 27.0 a 27.9m

Profundidades de 28.0 a 28.9m

Profundidades de 29.0 a 29.9m

Profundidades de 30.0 a 30.9m

Profundidades de 31.0 a 31.9m

Profundidades de 32.0 a 32.9m

Profundidades de 33.0 a 33.9m

Profundidades de 34.0 a 34.9m

Profundidades de 35.0 a 35.9m

Profundidades de 36.0 a 36.9m

Profundidades de 37.0 a 37.9m

Profundidades de 38.0 a 38.9m

Profundidades de 39.0 a 39.9m

Profundidades de 40.0 a 40.9m

Profundidades de 41.0 a 41.9m

Profundidades de 42.0 a 42.9m

Profundidades de 43.0 a 43.9m

Profundidades de 44.0 a 44.9m

Profundidades de 45.0 a 45.9m

Profundidades de 46.0 a 46.9m

Profundidades de 47.0 a 47.9m

Profundidades de 48.0 a 48.9m

Soleira do Canal

Eixo do Canal

Fluxo do Rio

NOTAS GERAIS

1 - LEVANTAMENTO BATIMÉTRICO REALIZADO NO DIA 30/08/2024.

2 - POSICIONAMENTO ELETRÔNICO POR DGPS.

3 - PROFUNDIDADES OBTIDAS COM EMPREGO DE SISTEMA MULTIFEIXE COM FREQUÊNCIA DE 200 KHz.

4 - PROFUNDIDADES EM METROS REFERENCIAIS AO NÍVEL DE REDUÇÃO DA DHH.

5 - LEVANTAMENTO BATIMÉTRICO REALIZADO SOB AUTORIZAÇÃO Nº 511/24 DO CHM.

ESCALA GRÁFICA

0 20 40 60 80 100 200 metros

DADOS DO PROJETO

DATUM: WGS-84

PROJEÇÃO: UTM

MERIDIANO CENTRAL: 051°W

0

17/09/2024

LIBERADA PARA APROVAÇÃO

APROVADO

0

17/09/2024

LIBERADA PARA APROVAÇÃO

APROVADO

0

17/09/2024

LIBERADA PARA APROVAÇÃO

APROVADO

CLIENTE

SCPar PORTO DE IMBITUBA S/A

EMPREENHIMENTO

LEVANTAMENTO BATIMÉTRICO NAS PROXIMIDADES DO MOLHE DO PORTO DE IMBITUBA - SC

ÁREA

PROXIMIDADES DO MOLHE

TÍTULO

LEVANTAMENTO PLANIALTIMÉTRICO

DATA

17/09/2024

DES

ALEXSANDRO GONÇALVES ADEU

REV

REINALDO GONÇALVES ADEU

APROV

AUGUSTO DANIEL SAMPÃO

ESCALA

1:500

DESENHO

HD1-1061-24-004-TPB

0

122