

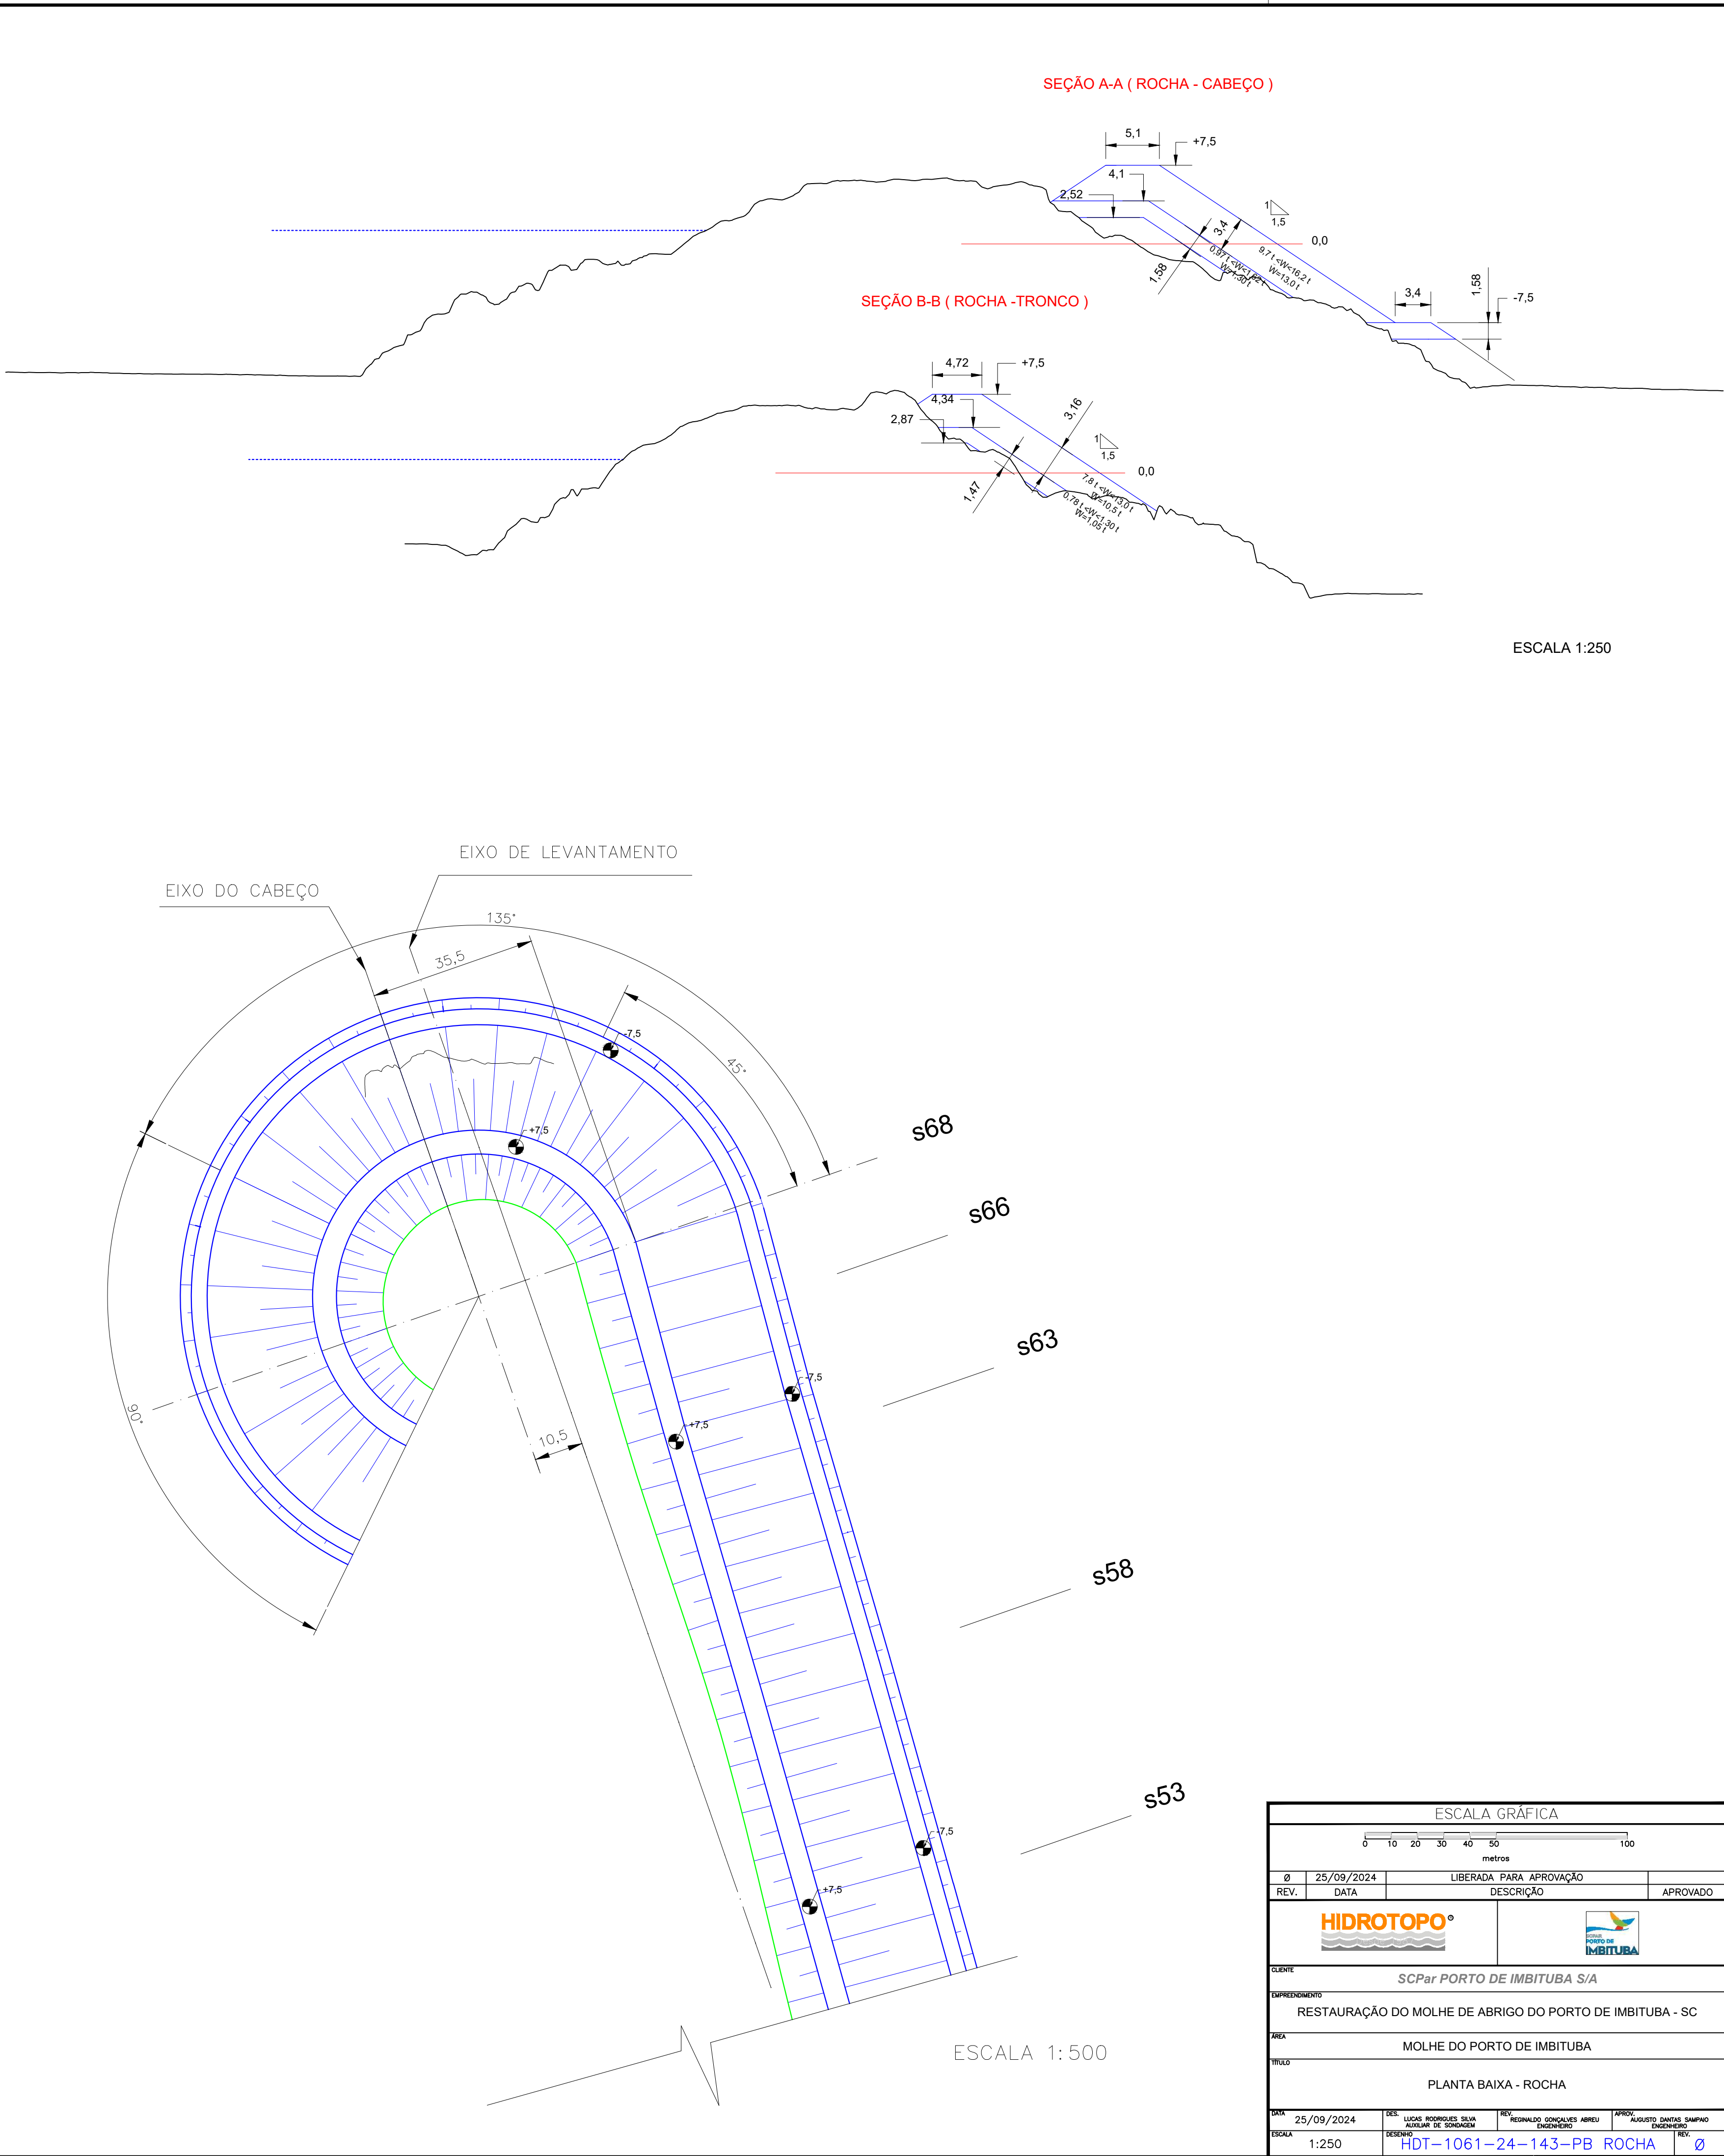
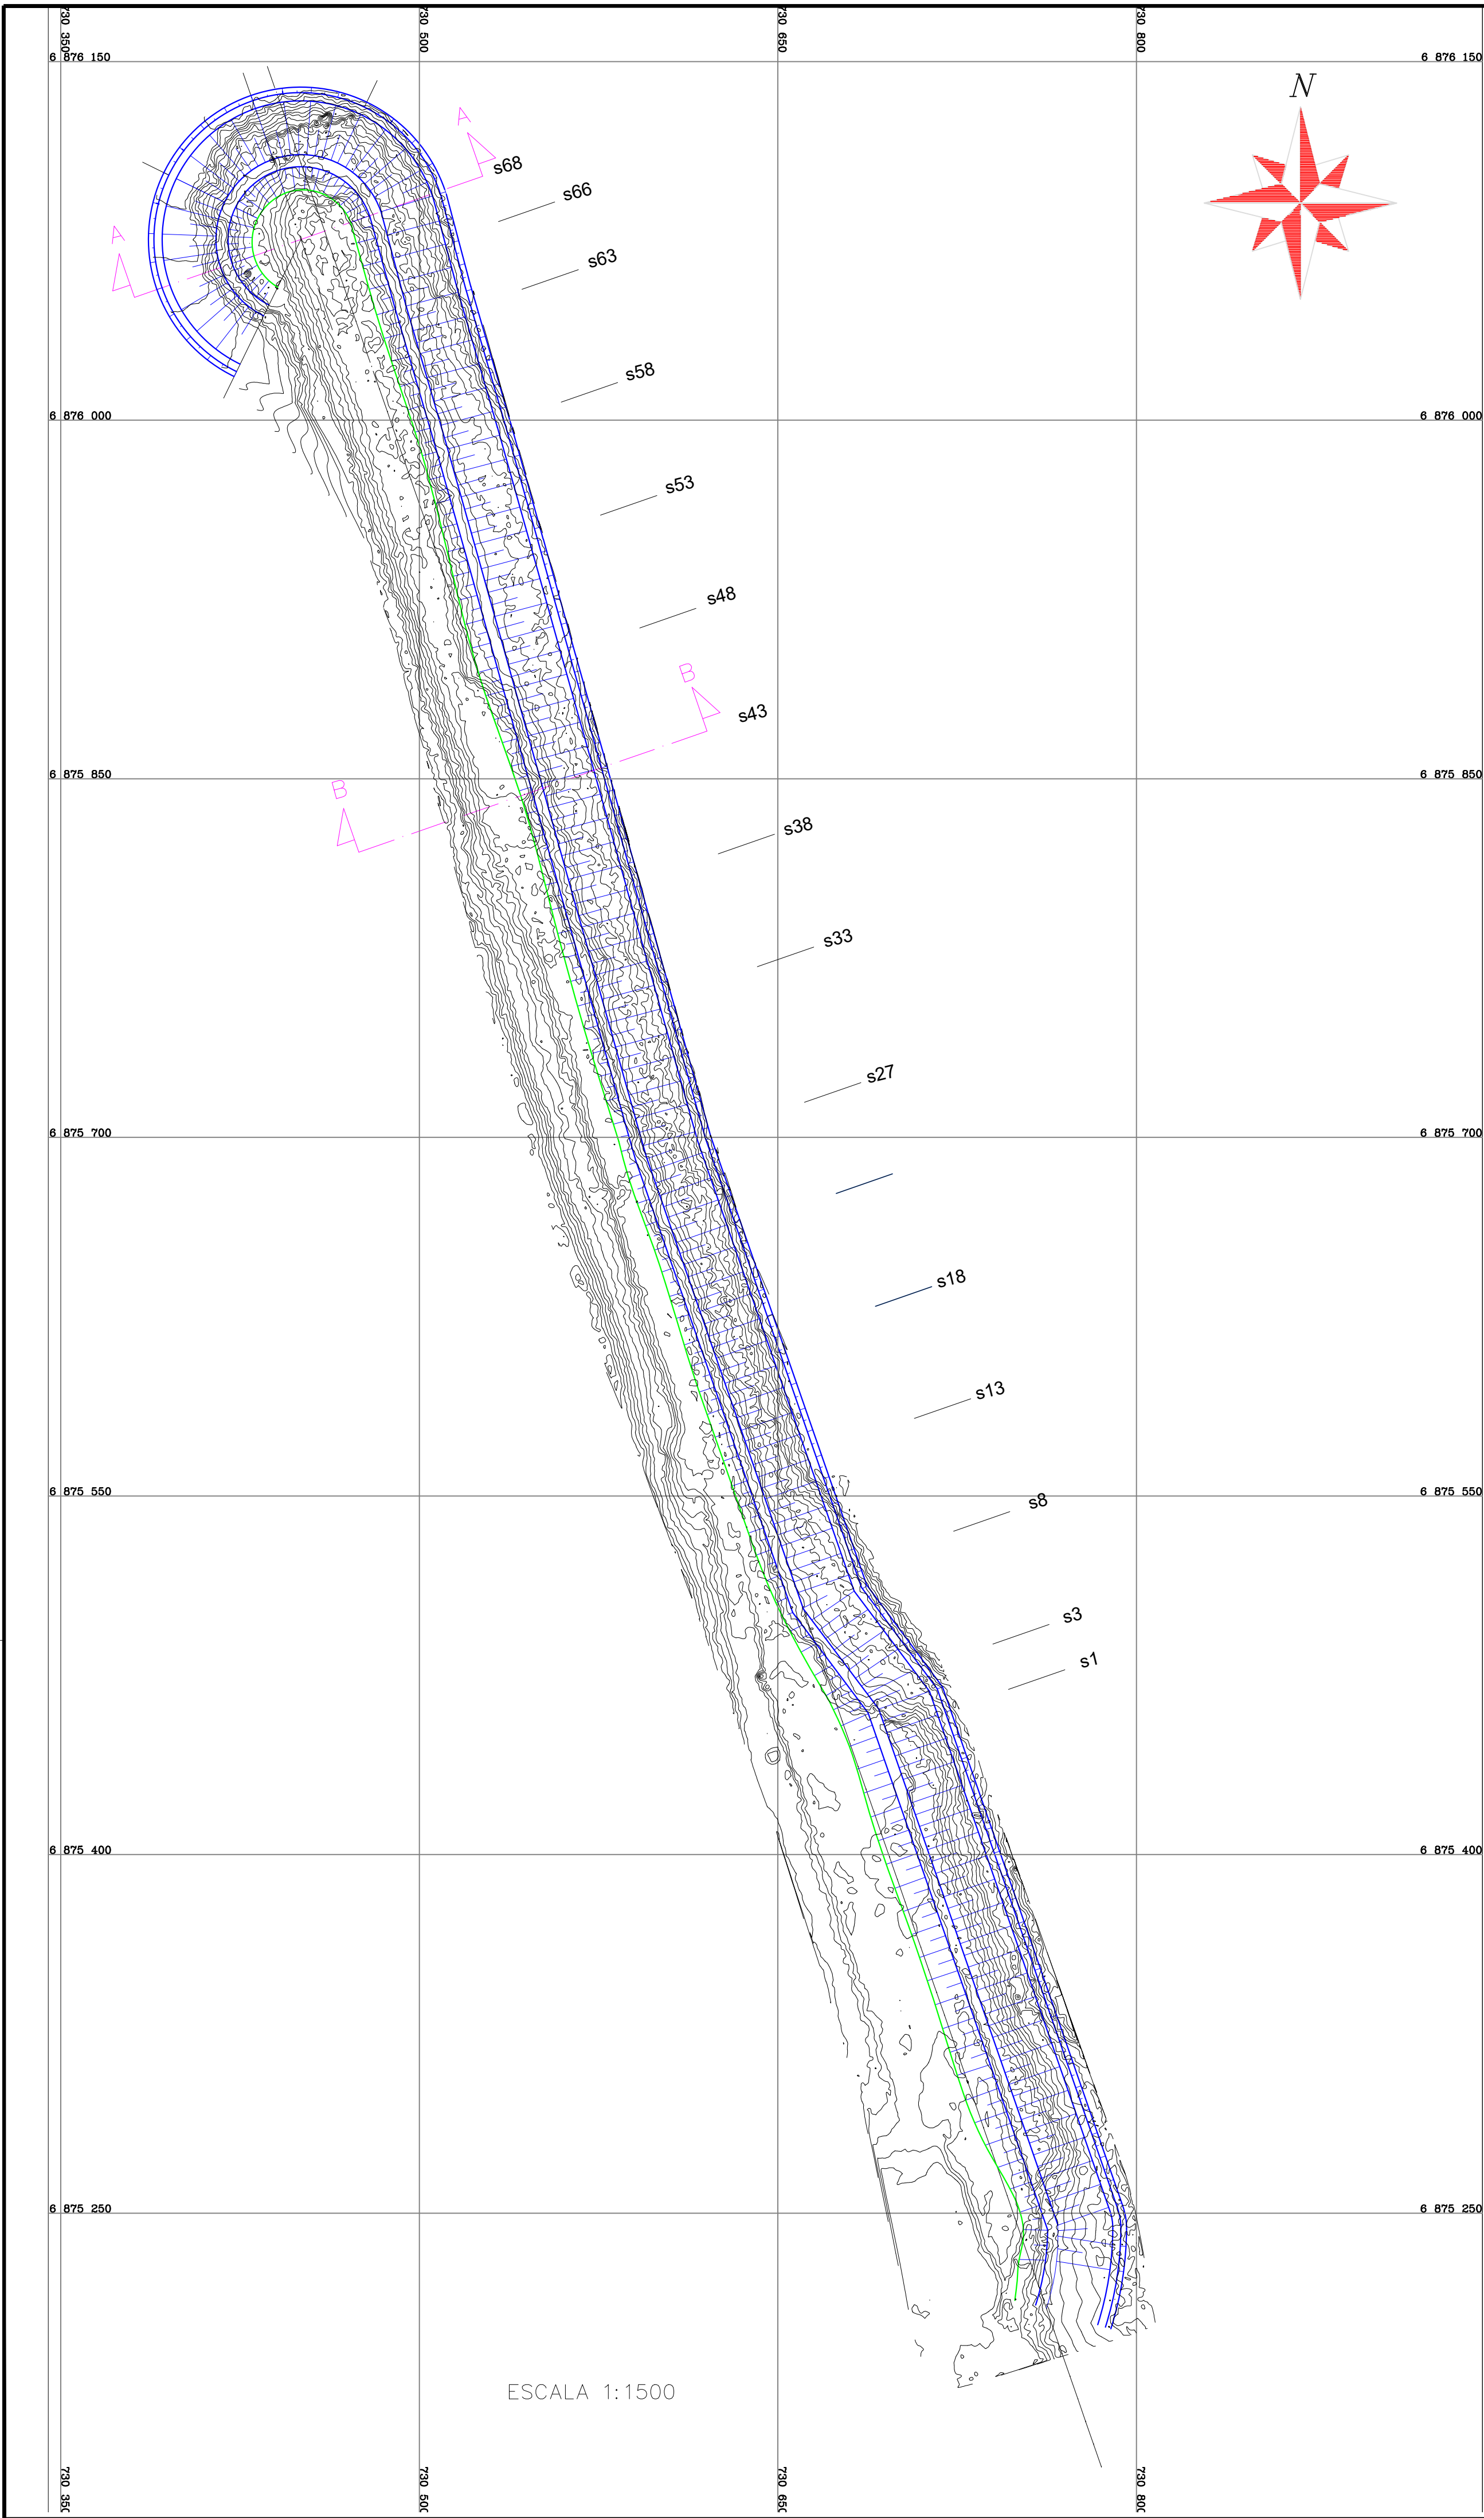


ANEXO I.F

Planta baixa

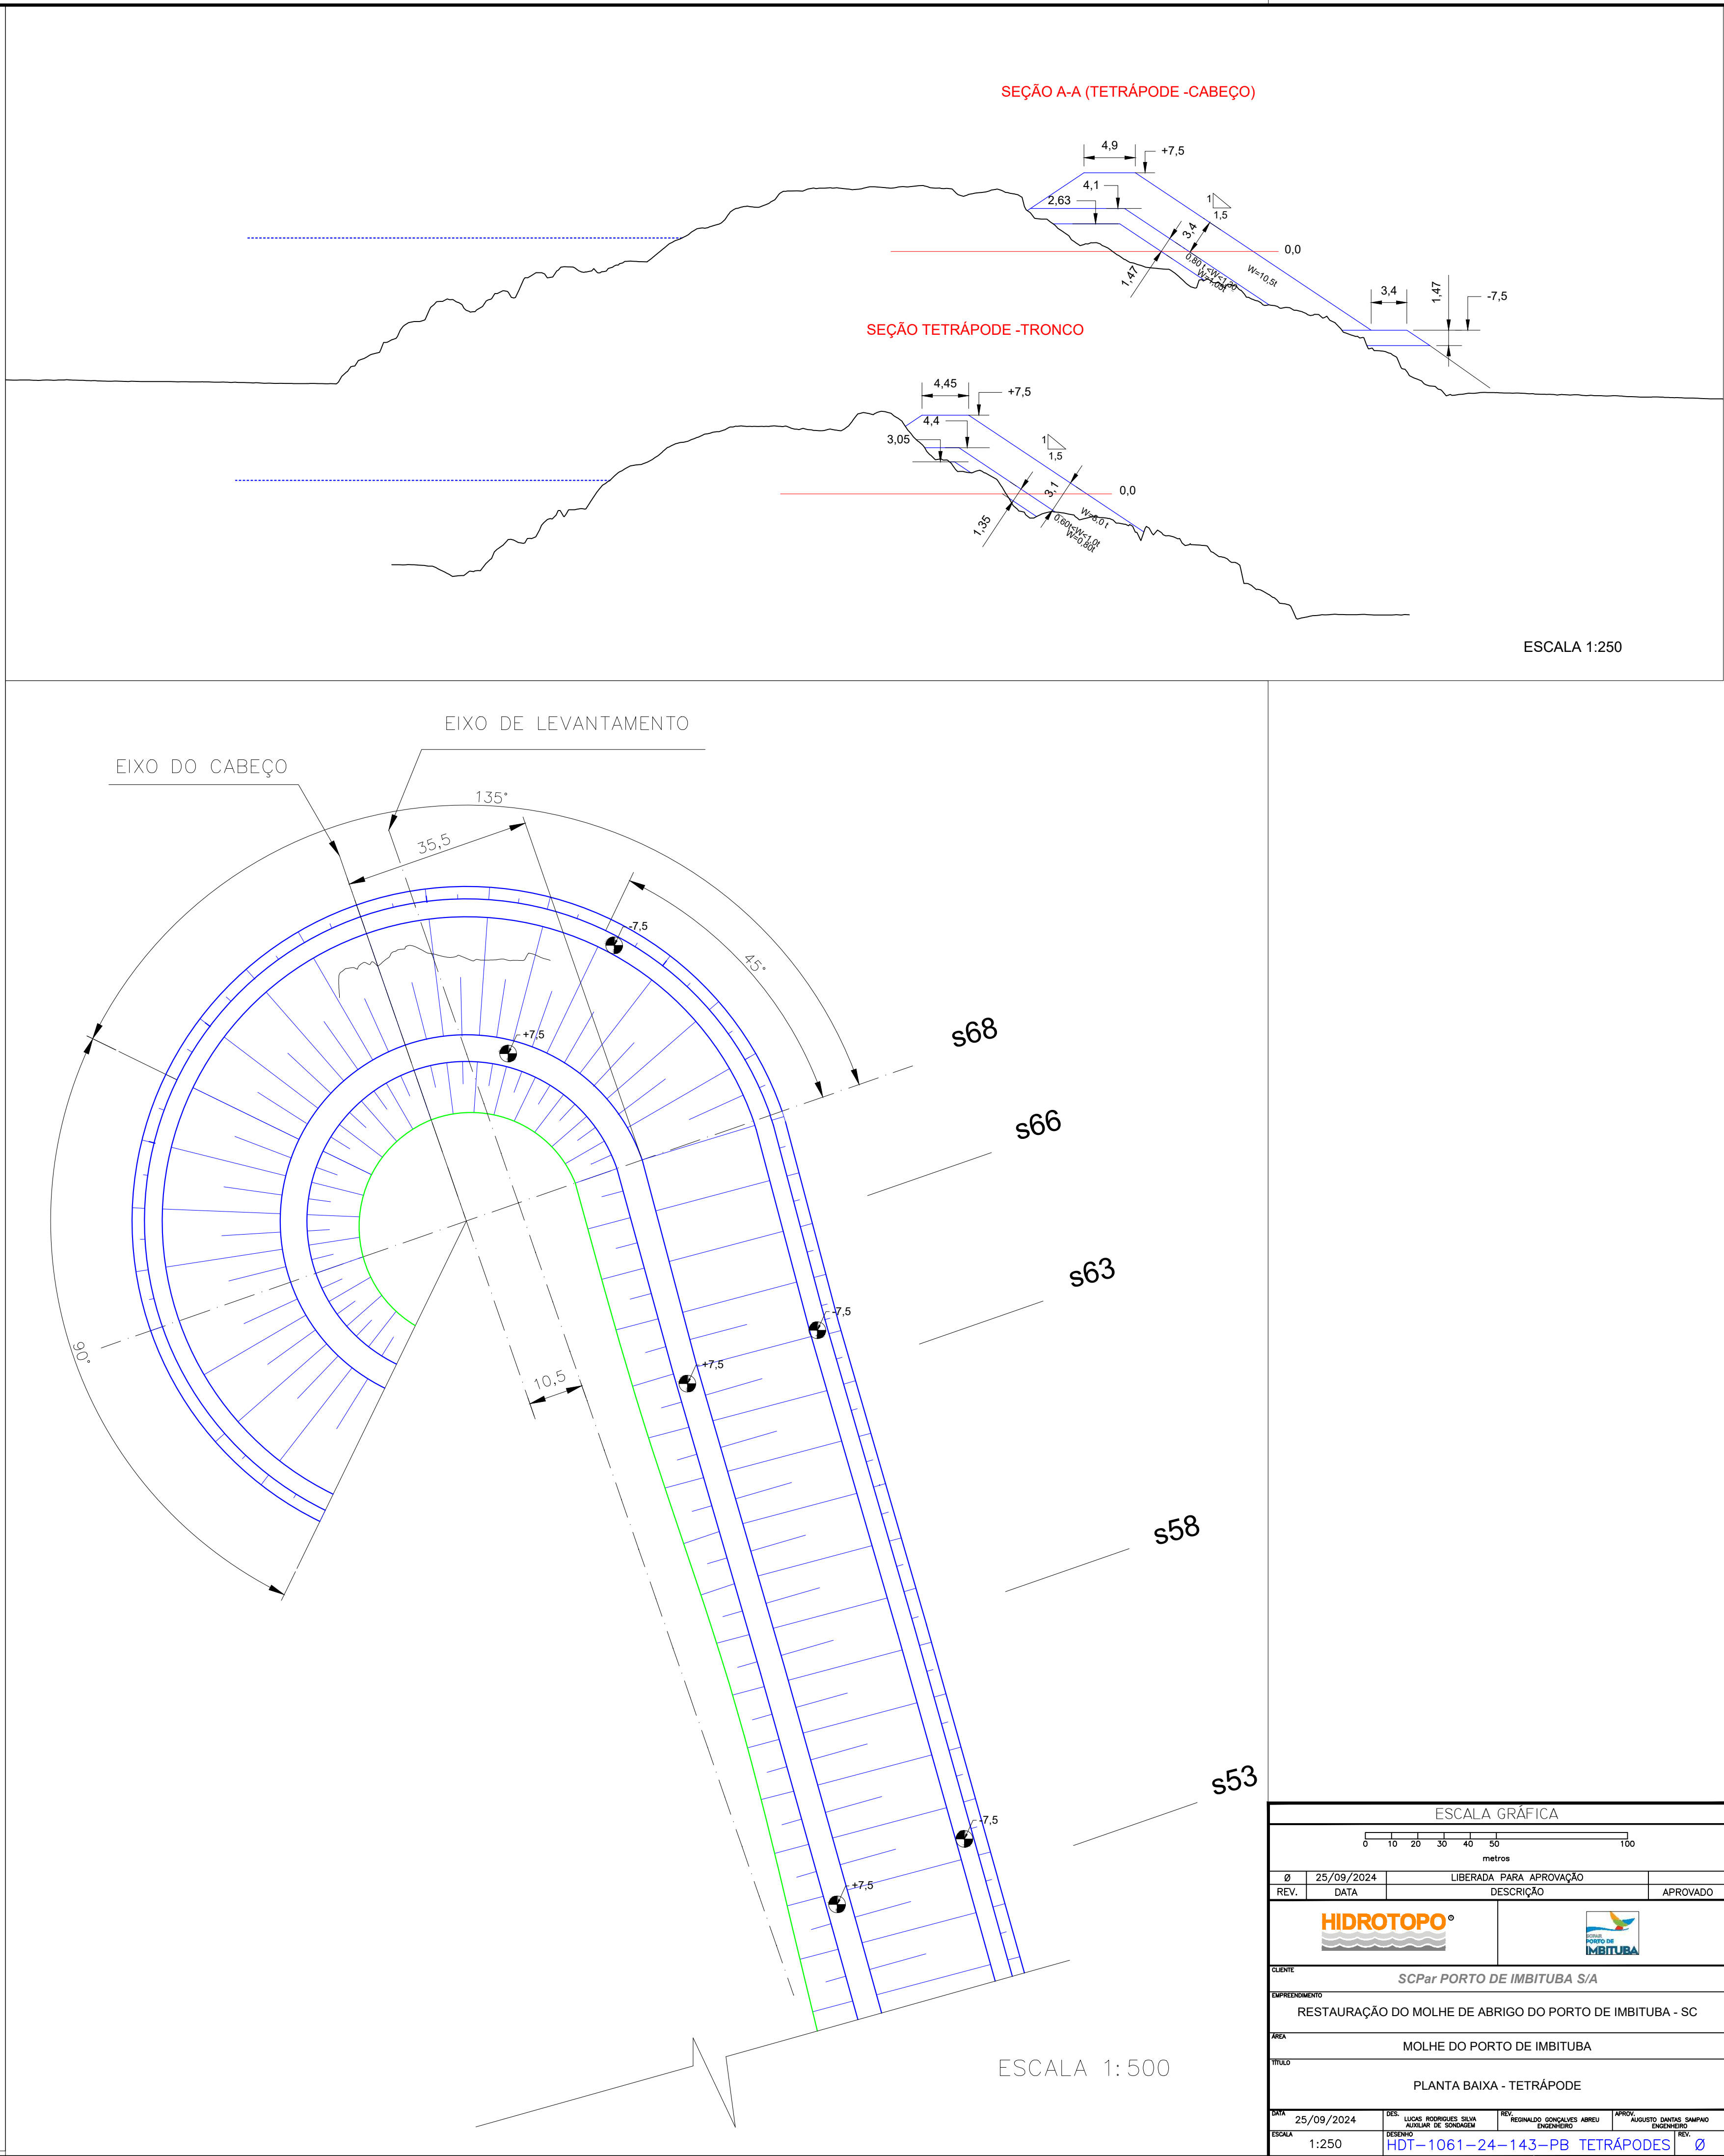

ESCALA GRÁFICA				
01020304050100 metros				
0	25/09/2024	LIBERADA PARA APROVAÇÃO		
REV.	DATA	DESCRIÇÃO		APROVADO
				
CLIENTE				
SCPar PORTO DE IMBITUBA S/A				
EMPREENHAMENTO				
RESTAURAÇÃO DO MOLHE DE ABRIGO DO PORTO DE IMBITUBA - SC				
ÁREA				
MOLHE DO PORTO DE IMBITUBA				
TÍTULO				
PLANTA BAIXA - ROCHA				
DATA	25/09/2024	DES	REV	APROV
		LUIS RODRIGUES SILVA ARQUIVO DE SOBRADO	RONALDO GONÇALVES ABREU ENGENHEIRO	AUGUSTO DANIEL DAMPINO ENGENHEIRO
ESCALA	1:250	DESENHO	REV	
		HDT-1061-24-143-PB ROCHA		0

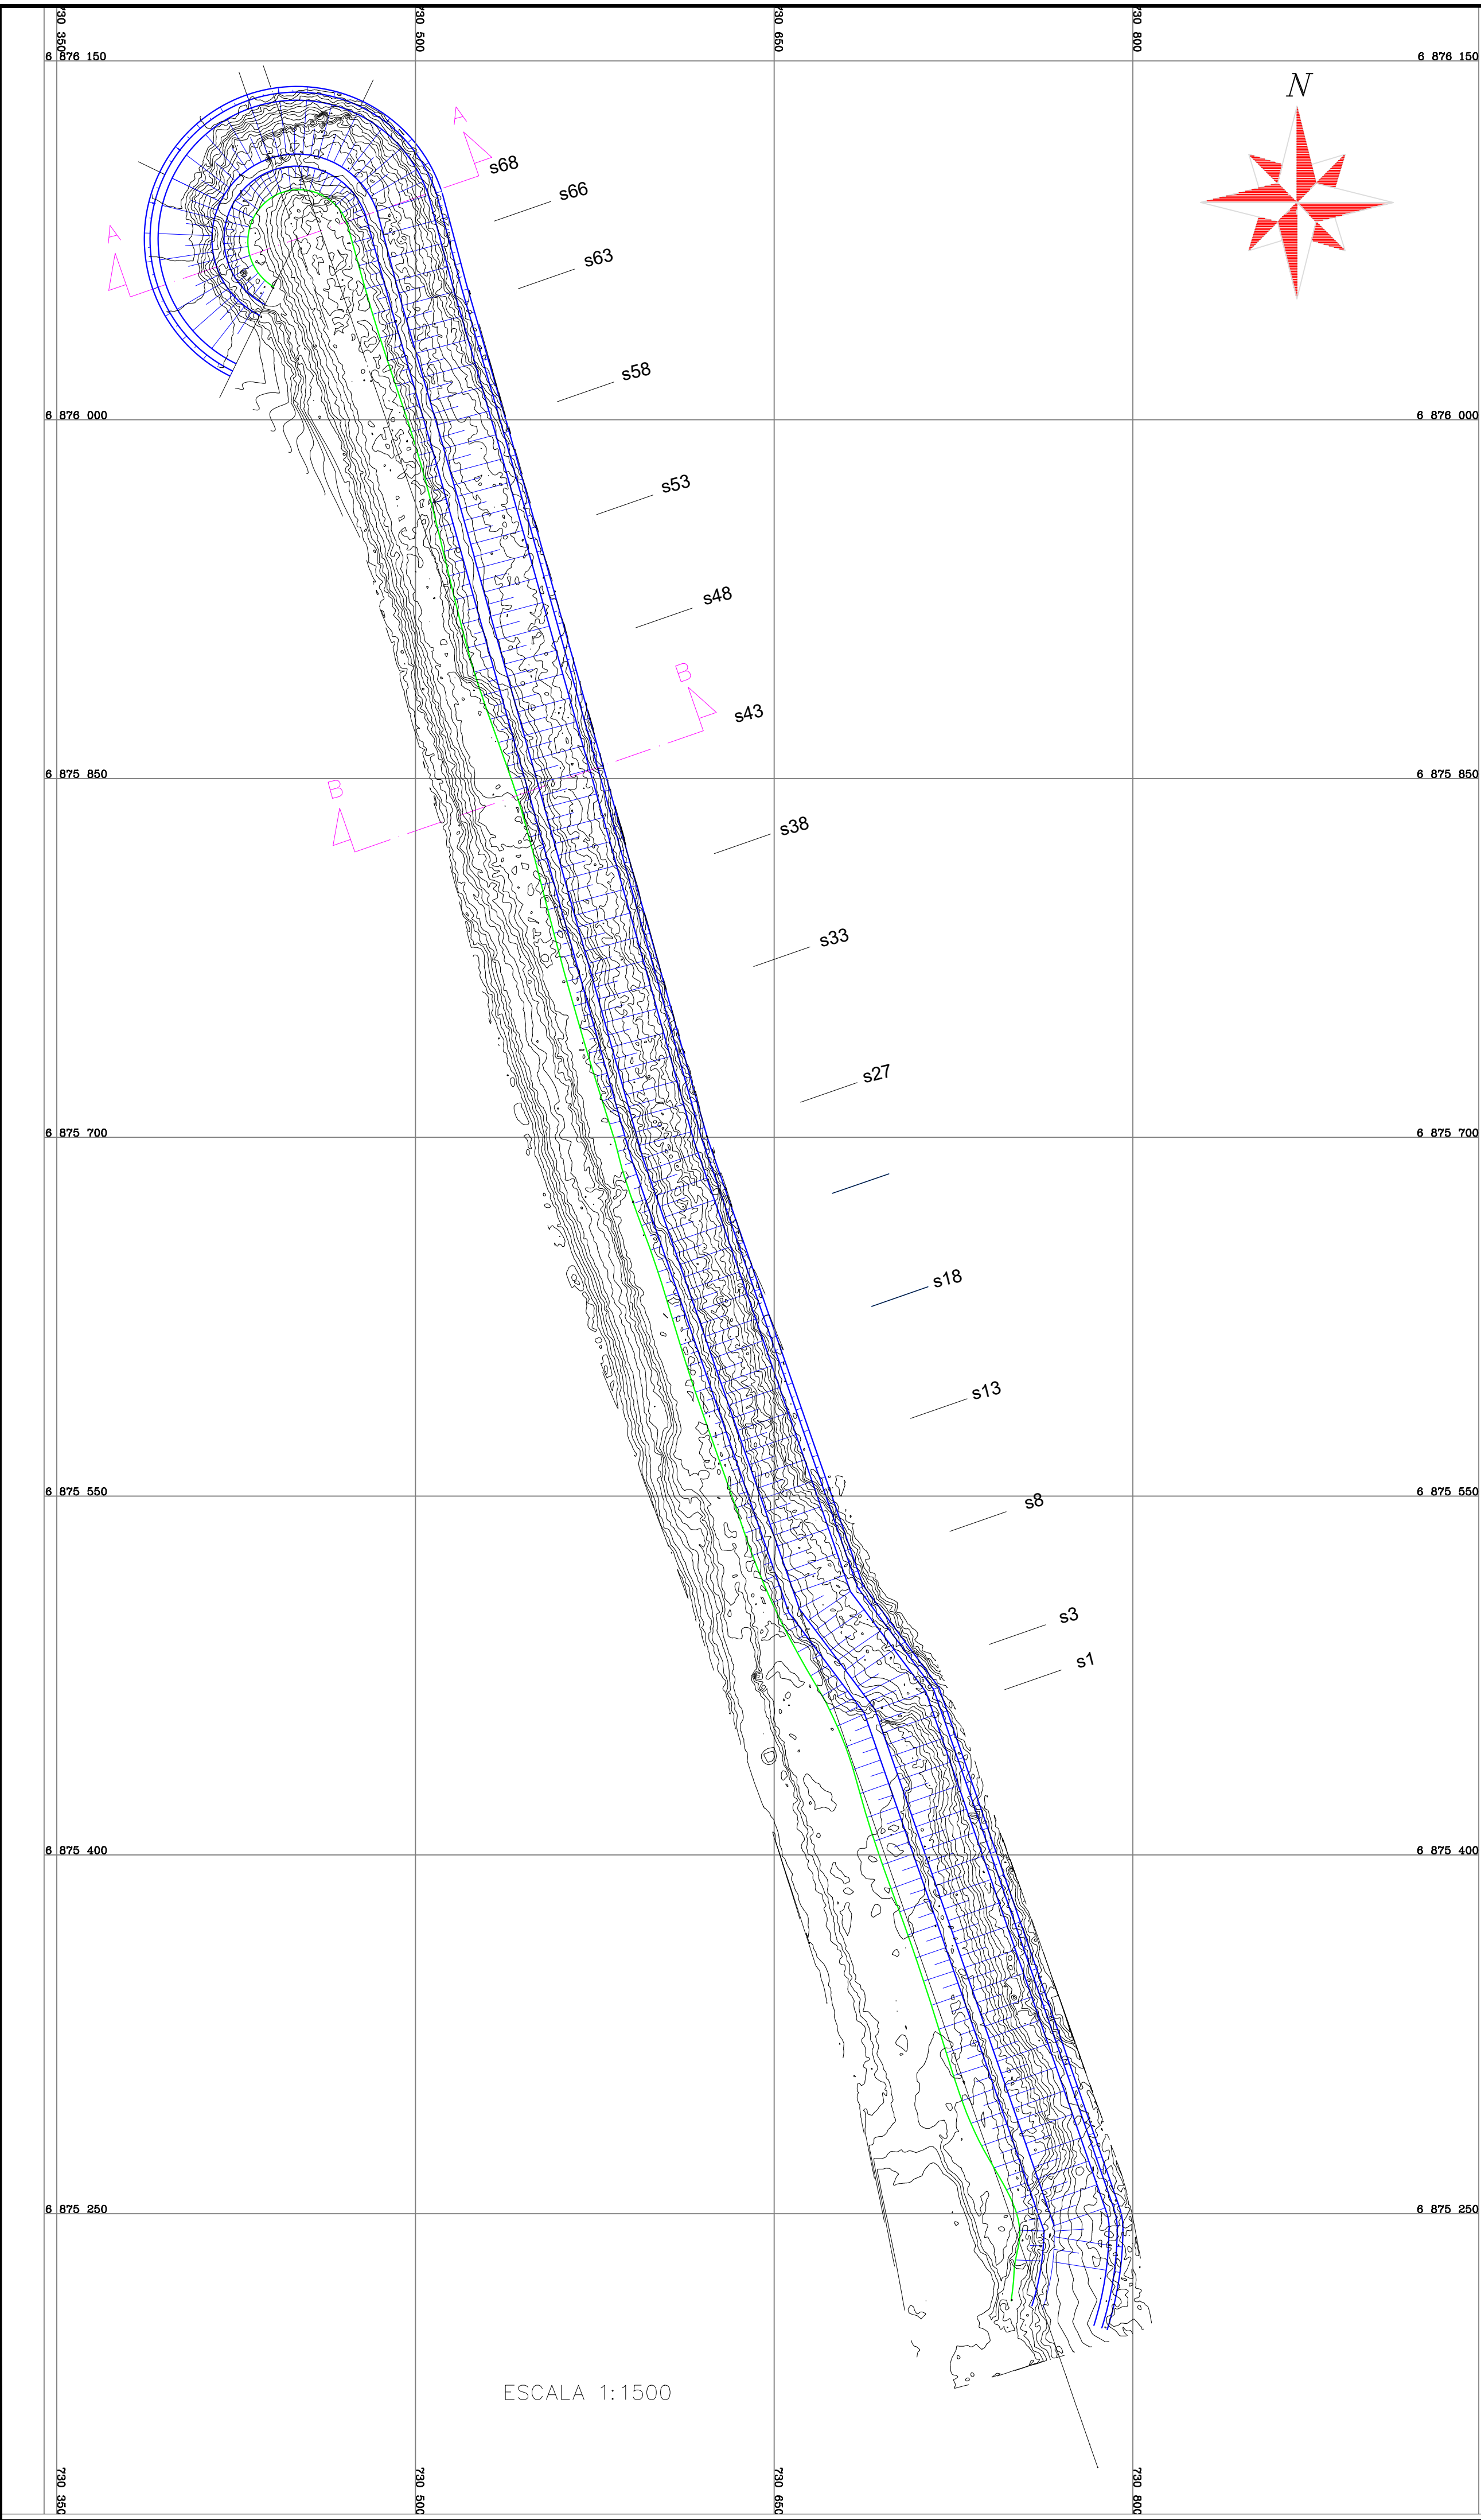

ESCALA GRÁFICA							
0102030405060708090100 metros							
Ø	25/09/2024	LIBERADA PARA APROVAÇÃO					
REV.	DATA	DESCRIÇÃO		APROVADO			
							
CLIENTE							
SCPar PORTO DE IMBITUBA S/A							
EMPREENHAMENTO							
RESTAURAÇÃO DO MOLHE DE ABRIGO DO PORTO DE IMBITUBA - SC							
ÁREA							
MOLHE DO PORTO DE IMBITUBA							
TÍTULO							
PLANTA BAIXA - TETRAPÓDE							
DATA	25/09/2024	DES.	LUIS RODRIGUES SILVA ARQUITETO DE SOCIEDADE	REV.	REINALDO GONÇALVES ABREU ENGENHEIRO	PROJ.	AUGUSTO DANIEL RAMPAO ENGENHEIRO
ESCALA	1:250	HDT-1061-24-143-PB TETRAPÓDES			REV.	Ø	

