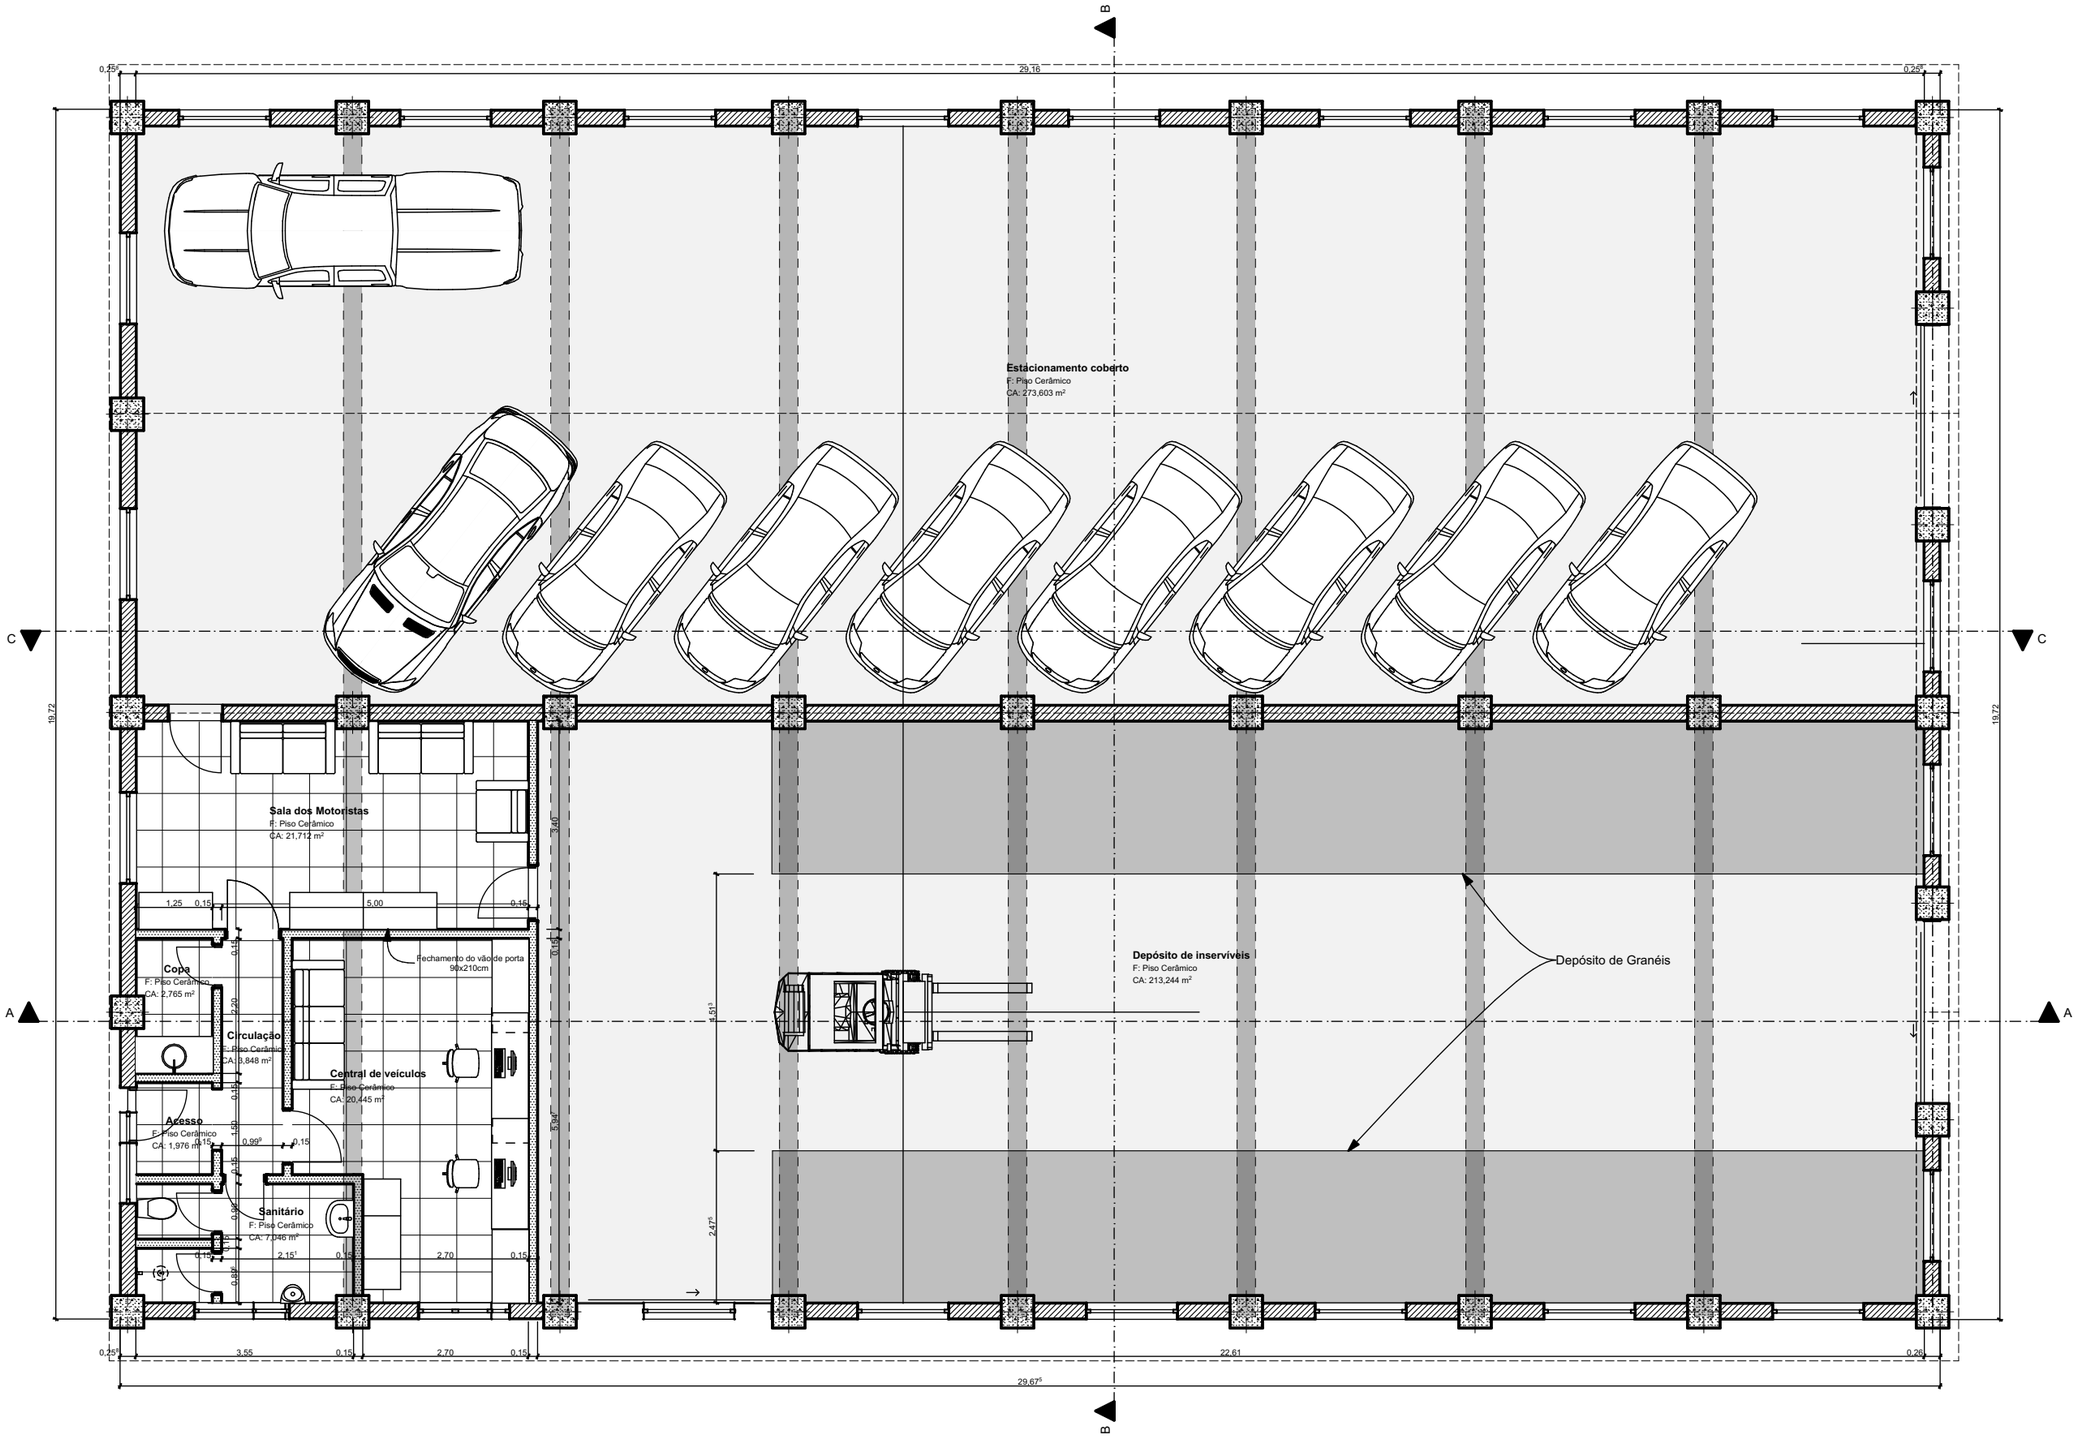
Estacionamento coberto
F: Piso Cerâmico
CA: 273,603 m²
Sala dos Motoristas
F: Piso Cerâmico
CA: 21,712 m²
Copa
F: Piso Cerâmico
CA: 2,765 m²
Circulação
F: Piso Cerâmico
CA: 3,848 m²
Central de veículos
F: Piso Cerâmico
CA: 20,445 m²
Acesso
F: Piso Cerâmico
CA: 1,976 m²
Sanitário
F: Piso Cerâmico
CA: 7,046 m²
Fechamento do vão de porta 90x210cm
Depósito de inservíveis
F: Piso Cerâmico
CA: 213,244 m²
Depósito de Granéis
29,16
0,25
19,72
3,55
0,15
2,70
22,61
0,26
29,67
A
B
C