



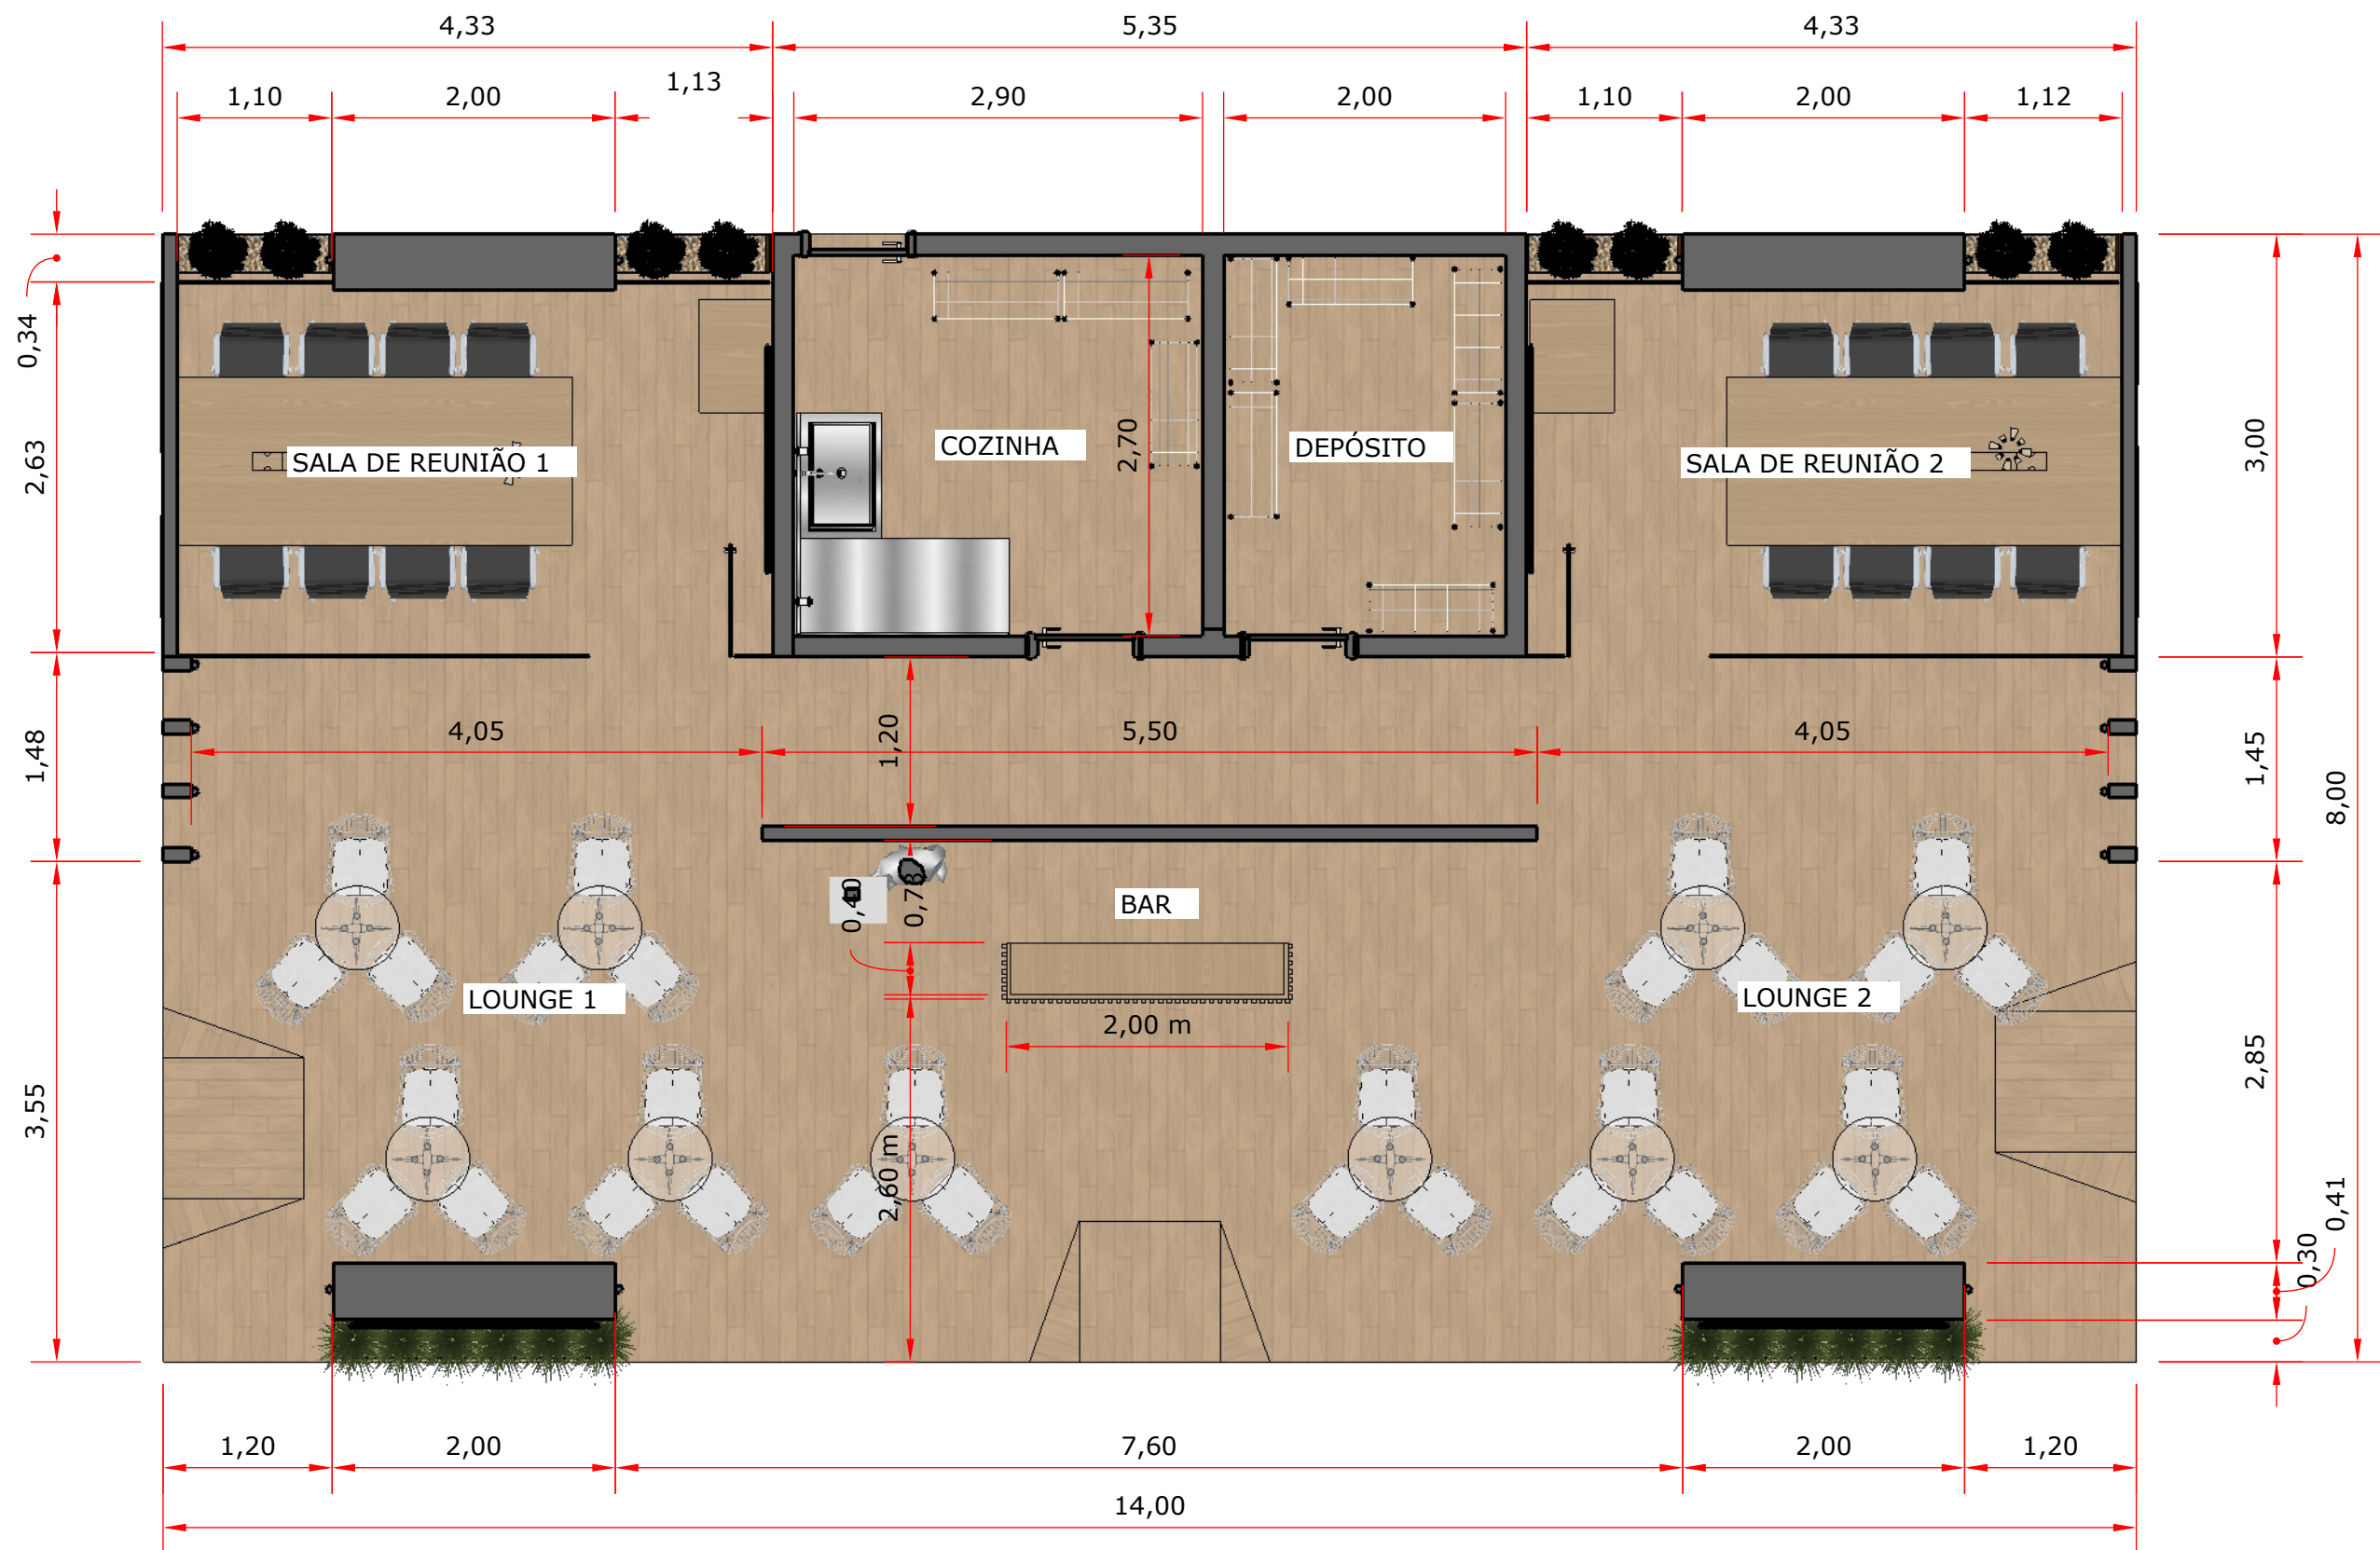

01 LAYOUT
escala 1/50

	responsável técnico :	título :	descrição :	desenhista:	escala :	data :	prancha :	revisão :
	ENG. RENATO VICTORAZO CREA 204871 SC	STAND SCPAR LOGISTIQUE	LAYOUT/ PLANTA BAIXA	ENG. RENATO VICTORAZO	INDICADA	JUNHO/ 2026	01 / 06	R 02



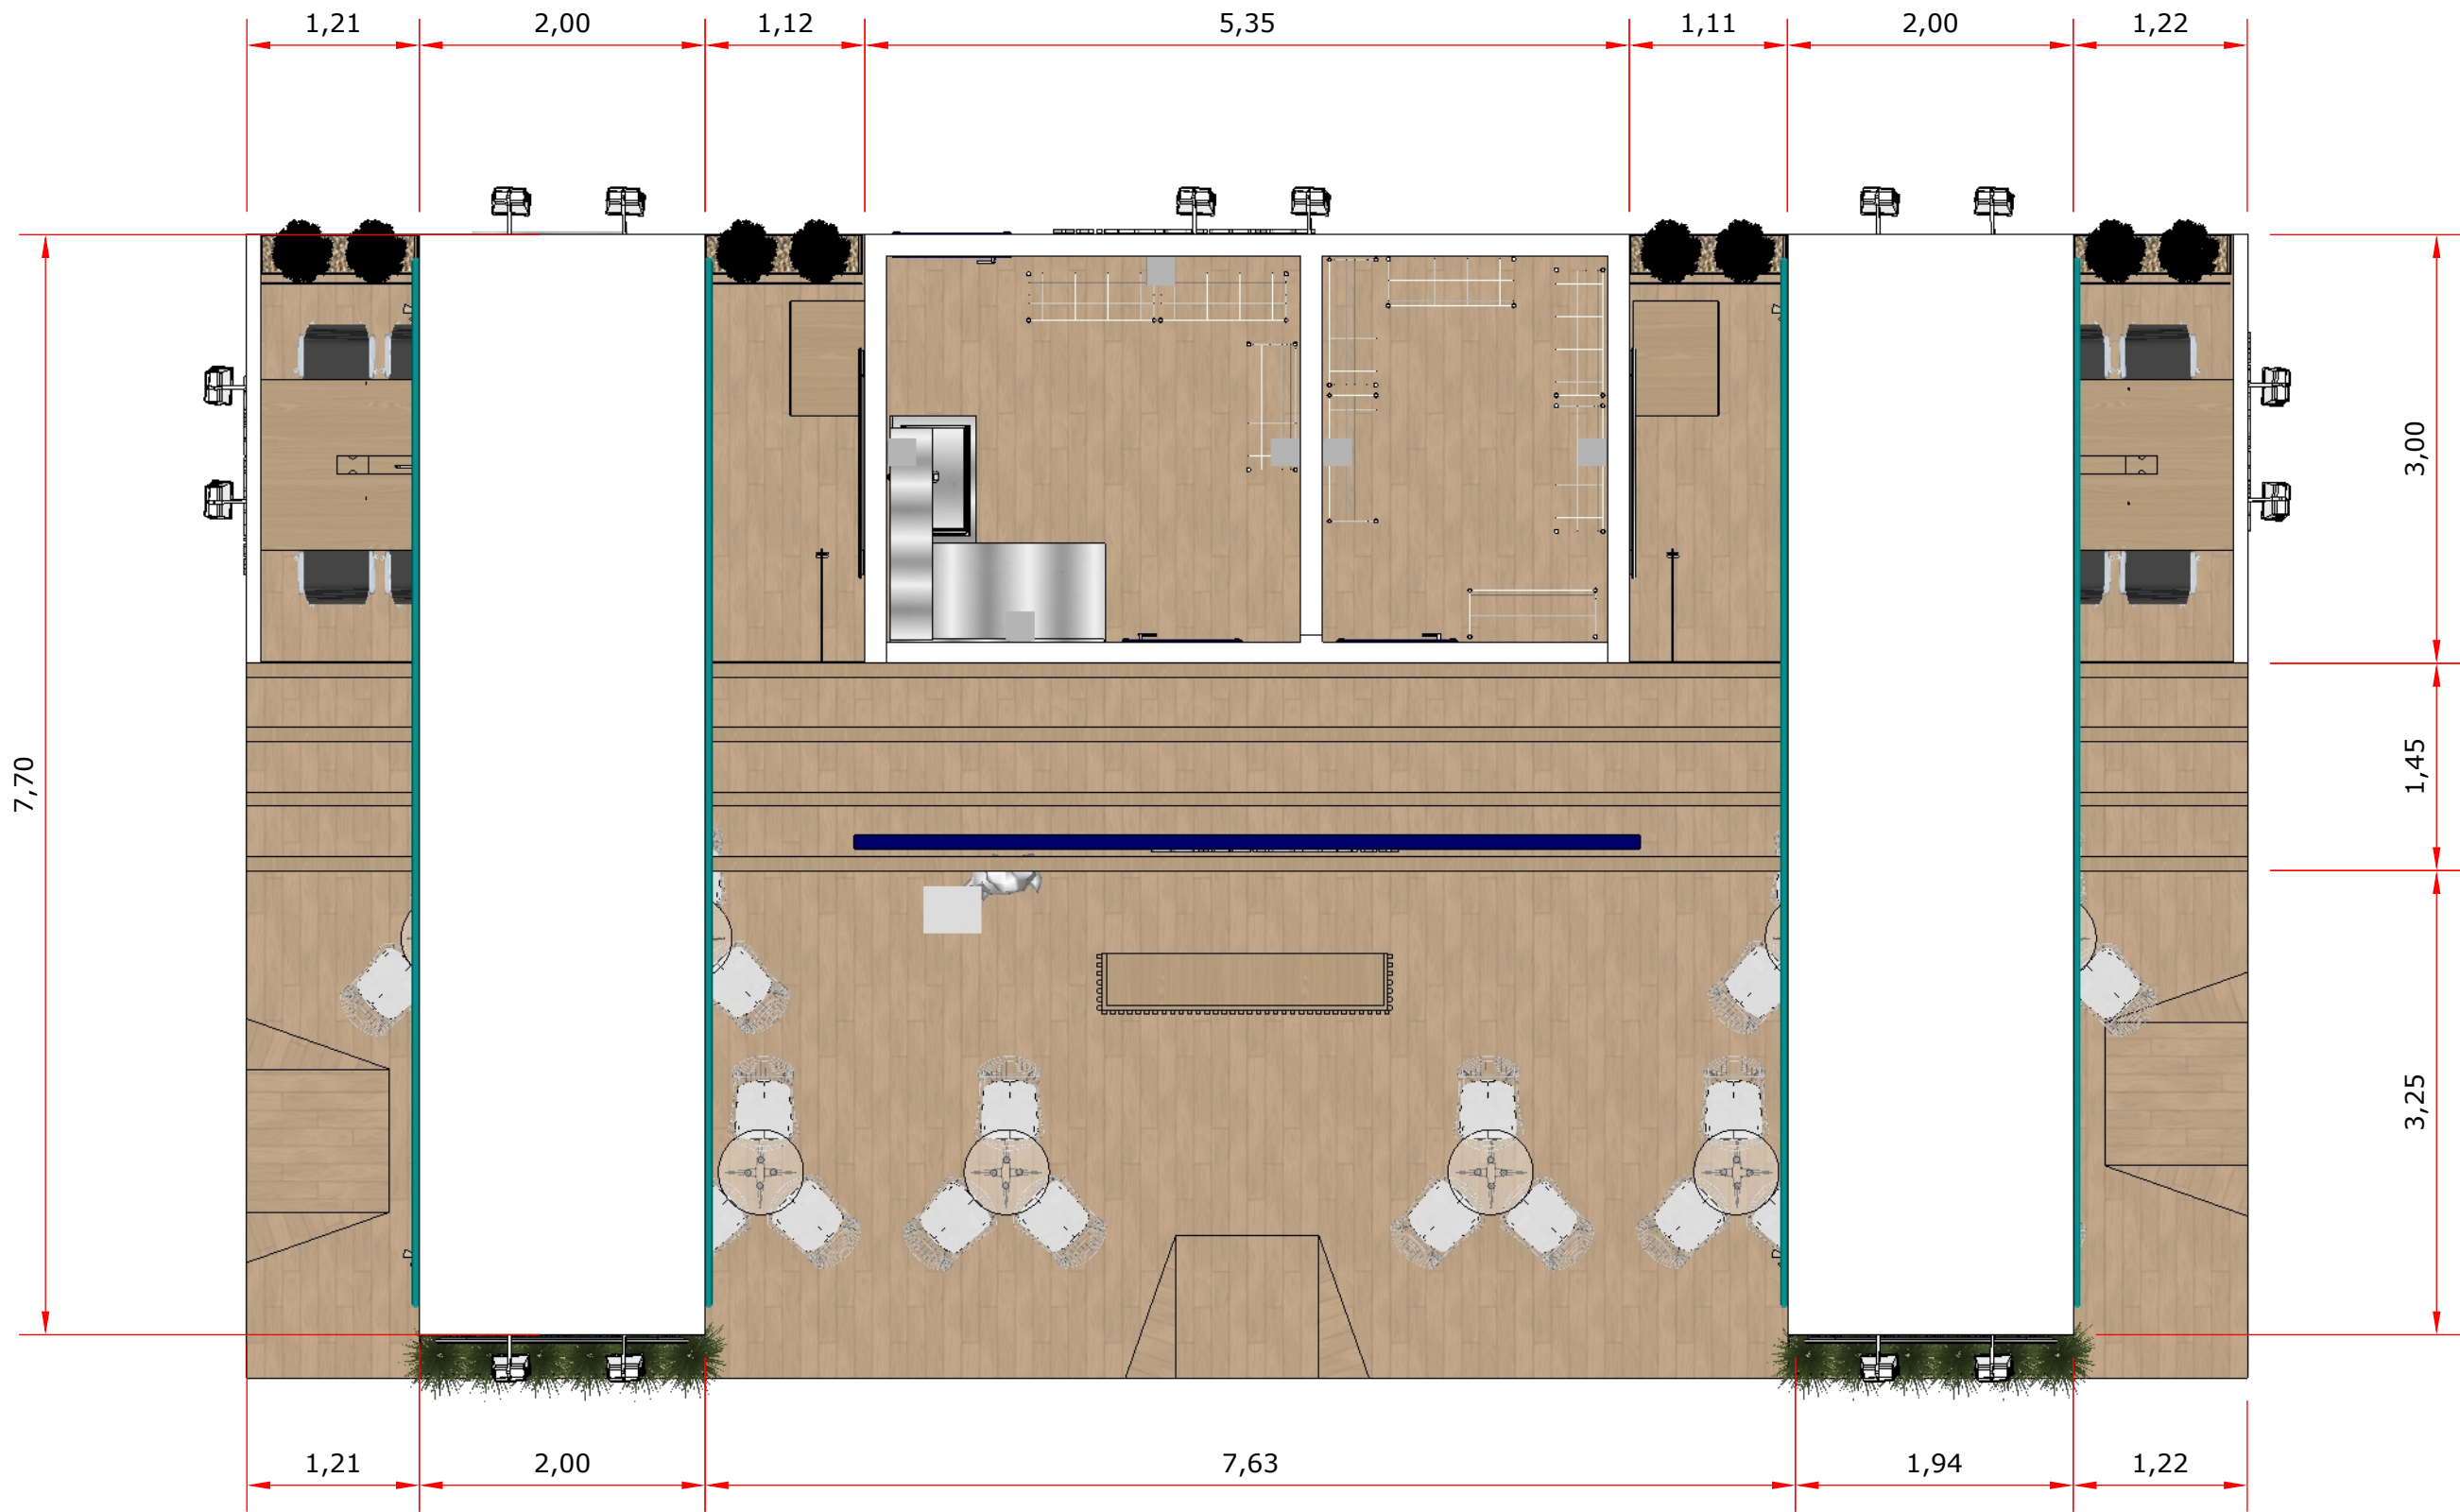

01 COBERTURA
escala 1/50


	responsável técnico :	título :	descrição :	desenhista:	escala :	data :	prancha :	revisão :
	ENG. RENATO VICTORAZO CREA 204871 SC	STAND SCPAR LOGISTIQUE	COBERTURA	ENG. RENATO VICTORAZO	INDICADA	JUNHO/ 2026	02 / 06	R 02






01 VISTA FRONTAL
escala 1/50

	responsável técnico :	título :	descrição :	desenhista:	escala :	data :	prancha :	revisão :	
	ENG. RENATO VICTORAZO CREA 204871 SC	STAND SCPAR LOGISTIQUE	VISTA FRONTAL	ENG. RENATO VICTORAZO	INDICADA	JUNHO/ 2026	03 / 06	R 02	

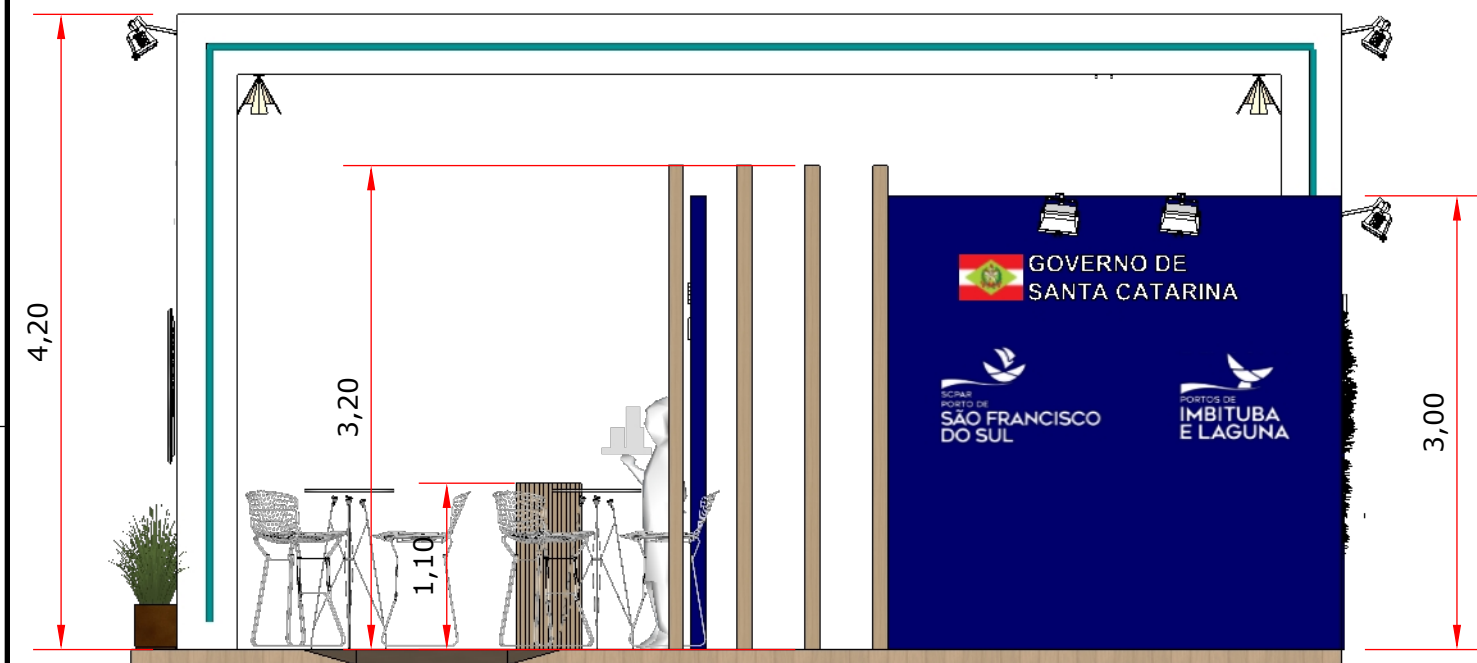

01 VISTA LATERAL DIREITA
escala 1/50

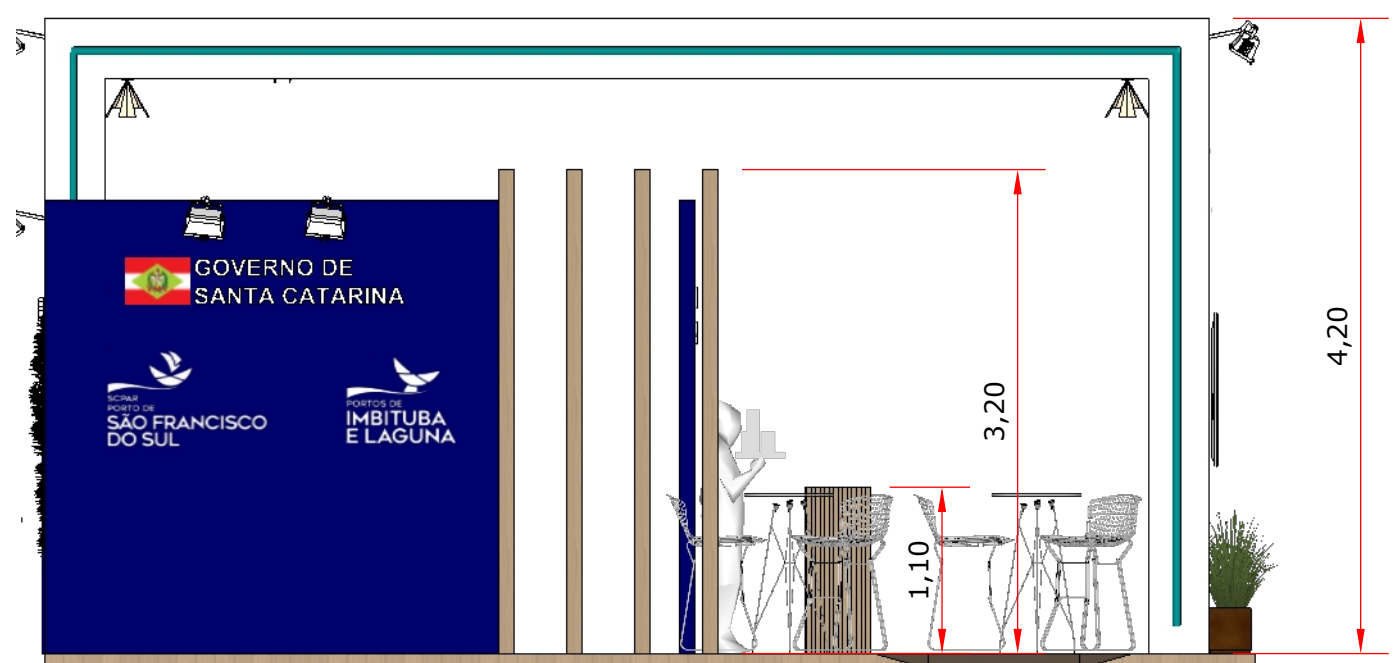

02 VISTA LATERAL ESQ
escala 1/50


	responsável técnico :	título :	descrição :	desenhista:	escala :	data :	prancha :	revisão :
	ENG. RENATO VICTORAZO CREA 204871 SC	STAND SCPAR LOGISTIQUE	VISTAS LATERAIS	ENG. RENATO VICTORAZO	INDICADA	JUHNO/ 2026	04 / 06	R 02





01 VISTA FUNDOS
escala 1/50

	responsável técnico :	título :	descrição :	desenhista:	escala :	data :	prancha :	revisão :	
	ENG. RENATO VICTORAZO CREA 204871 SC	STAND SCPAR LOGISTIQUE	VISTA FUNDOS	ENG. RENATO VICTORAZO	INDICADA	JUHNO/ 2026	05 / 06	R 02	

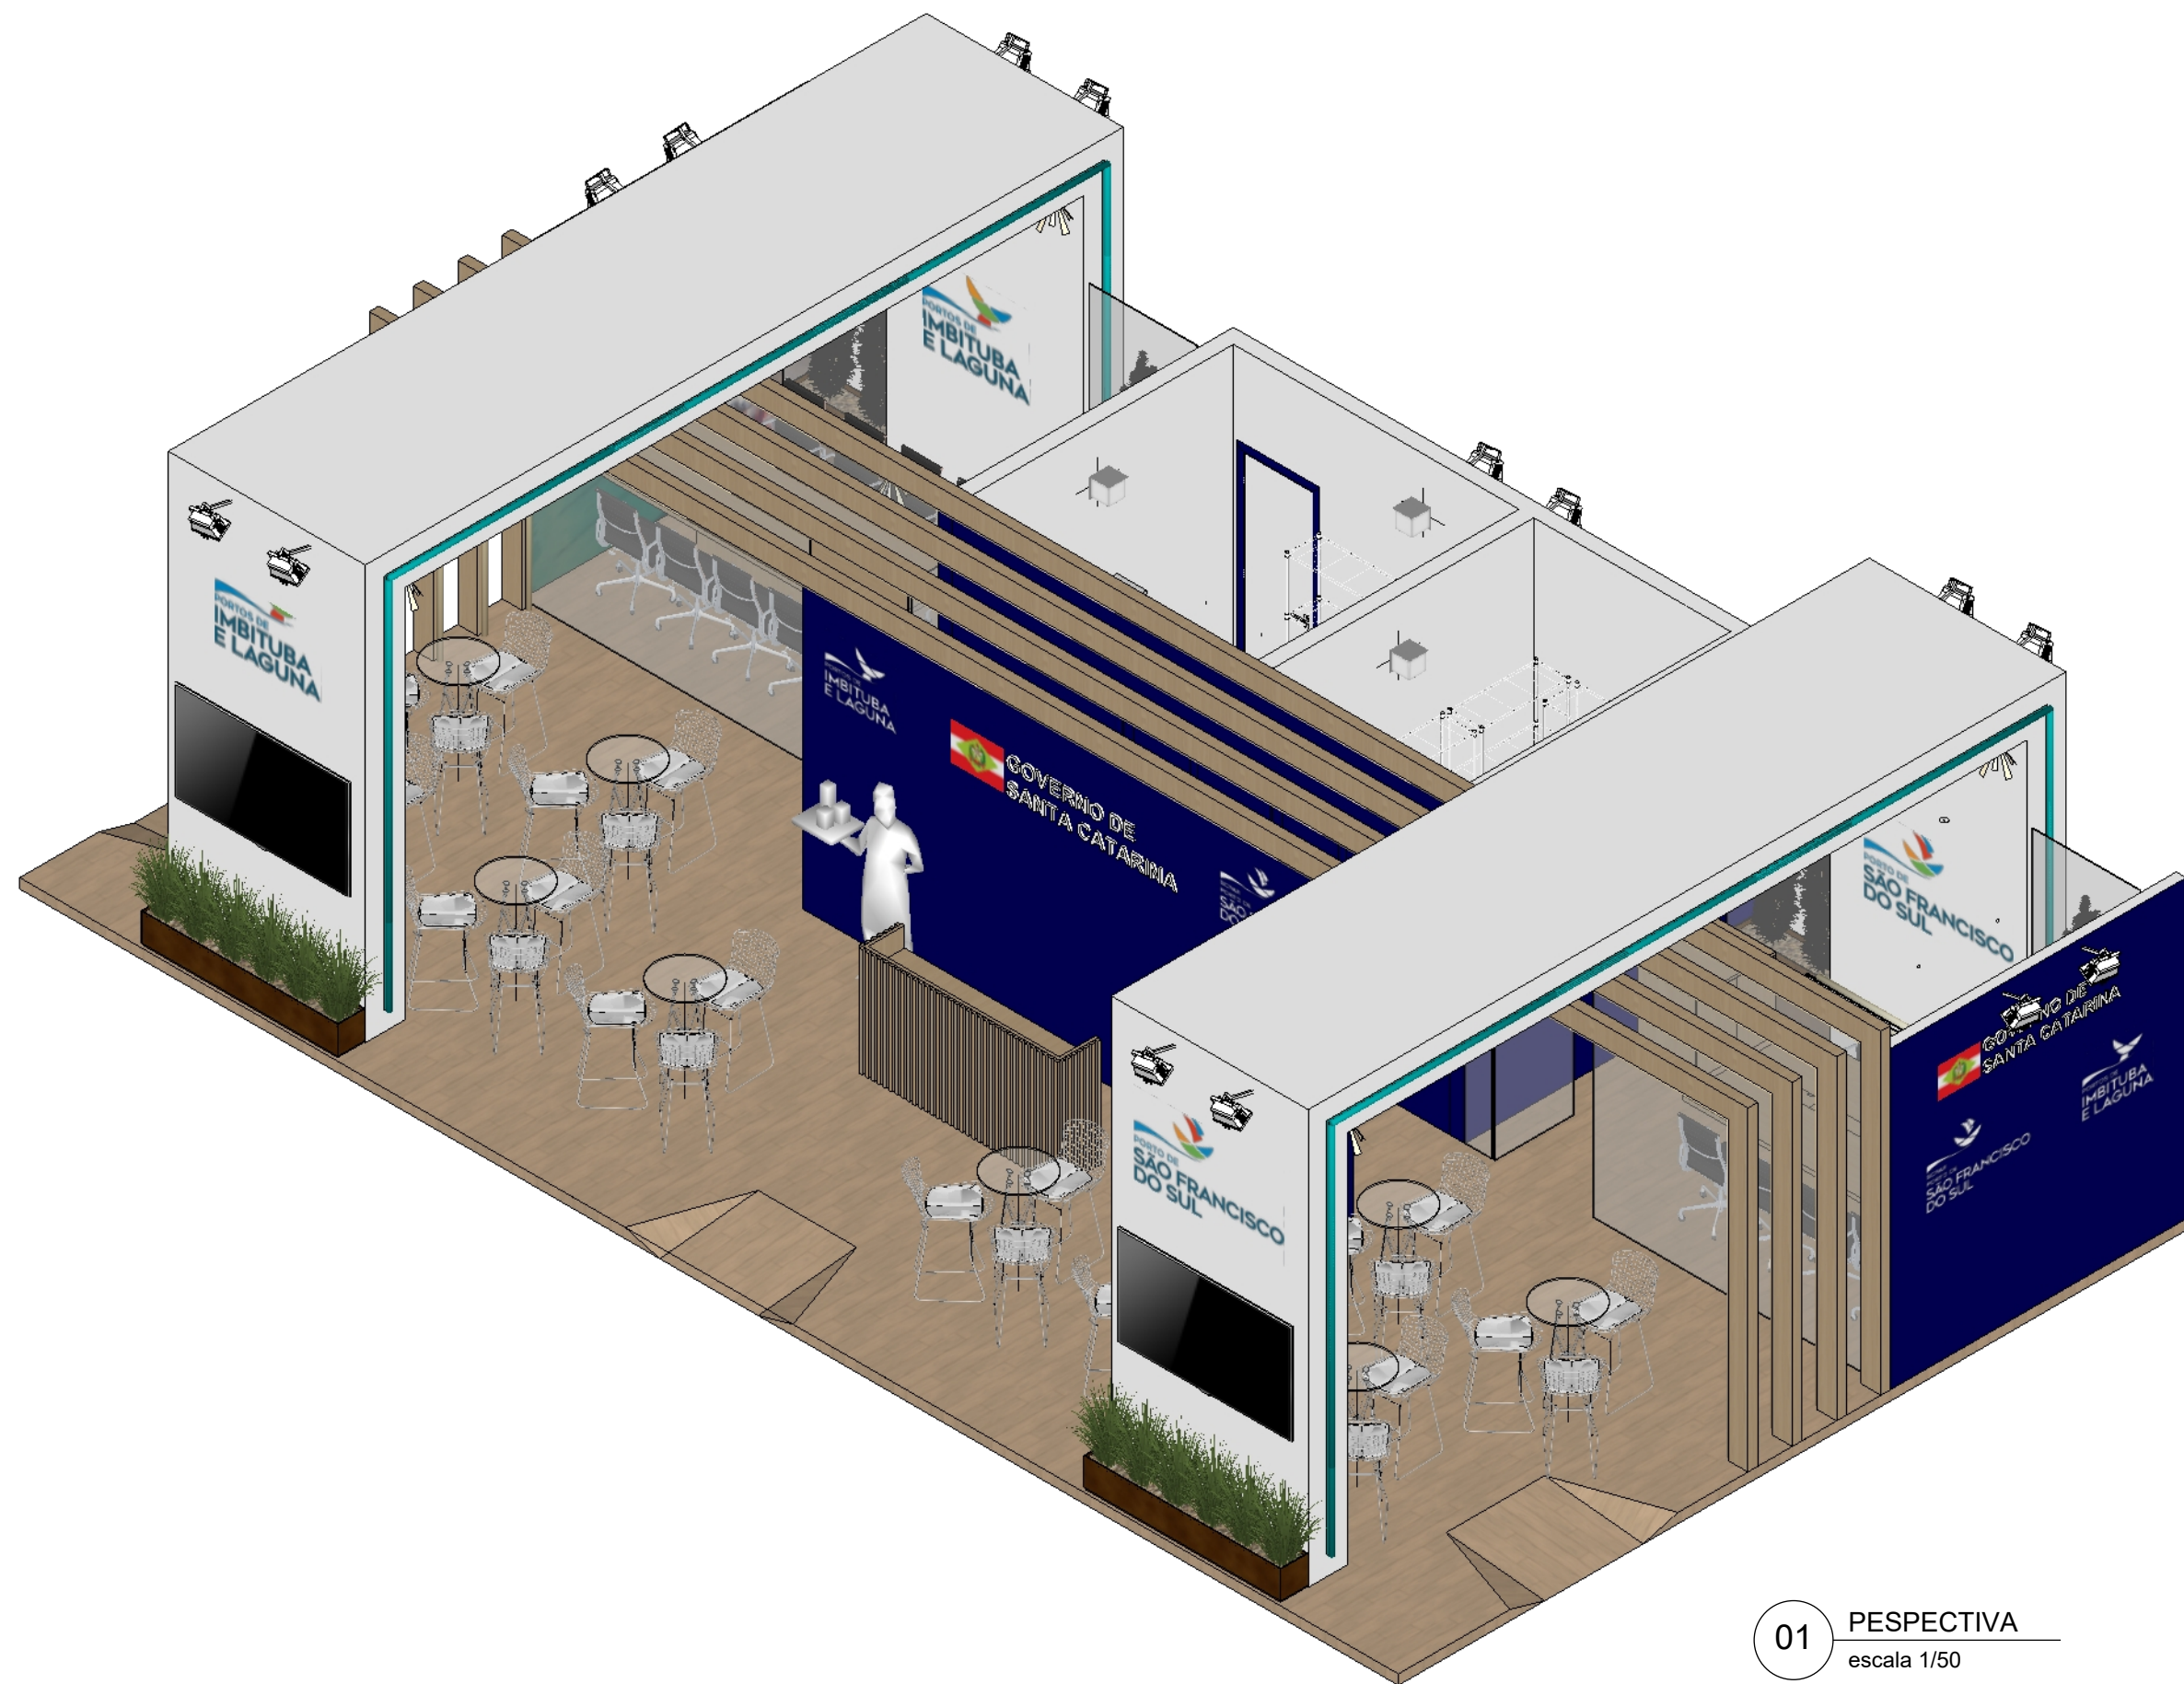

01 PESPECTIVA
escala 1/50

	responsável técnico :	título :	descrição :	desenhista:	escala :	data :	prancha :	revisão :	
	ENG. RENATO VICTORAZO CREA 204871 SC	STAND SCPAR LOGISTIQUE	PERSPECTIVA	ENG. RENATO VICTORAZO	INDICADA	JUNHO/ 2026	06 / 06	R 02	

























Assinaturas do documento



Código para verificação: **9DBNG470**

Este documento foi assinado digitalmente pelos seguintes signatários nas datas indicadas:



RENATO GONÇALVES VICTORAZO (CPF: 950.XXX.862-XX) em 19/06/2026 às 10:23:03

Emitido por: "SGP-e", emitido em 29/11/2023 - 12:24:17 e válido até 29/11/2123 - 12:24:17.

(Assinatura do sistema)

Para verificar a autenticidade desta cópia, acesse o link <https://portal.sgpe.sea.sc.gov.br/portal-externo/conferencia-documento/UEINQl8xMzc3MV8wMDAwMjMxNF8yMzE0XzlwMjZfOURCTkc0NzA=> ou o site

<https://portal.sgpe.sea.sc.gov.br/portal-externo> e informe o processo **PIMB 00002314/2026** e o código **9DBNG470** ou aponte a câmera para o QR Code presente nesta página para realizar a conferência.