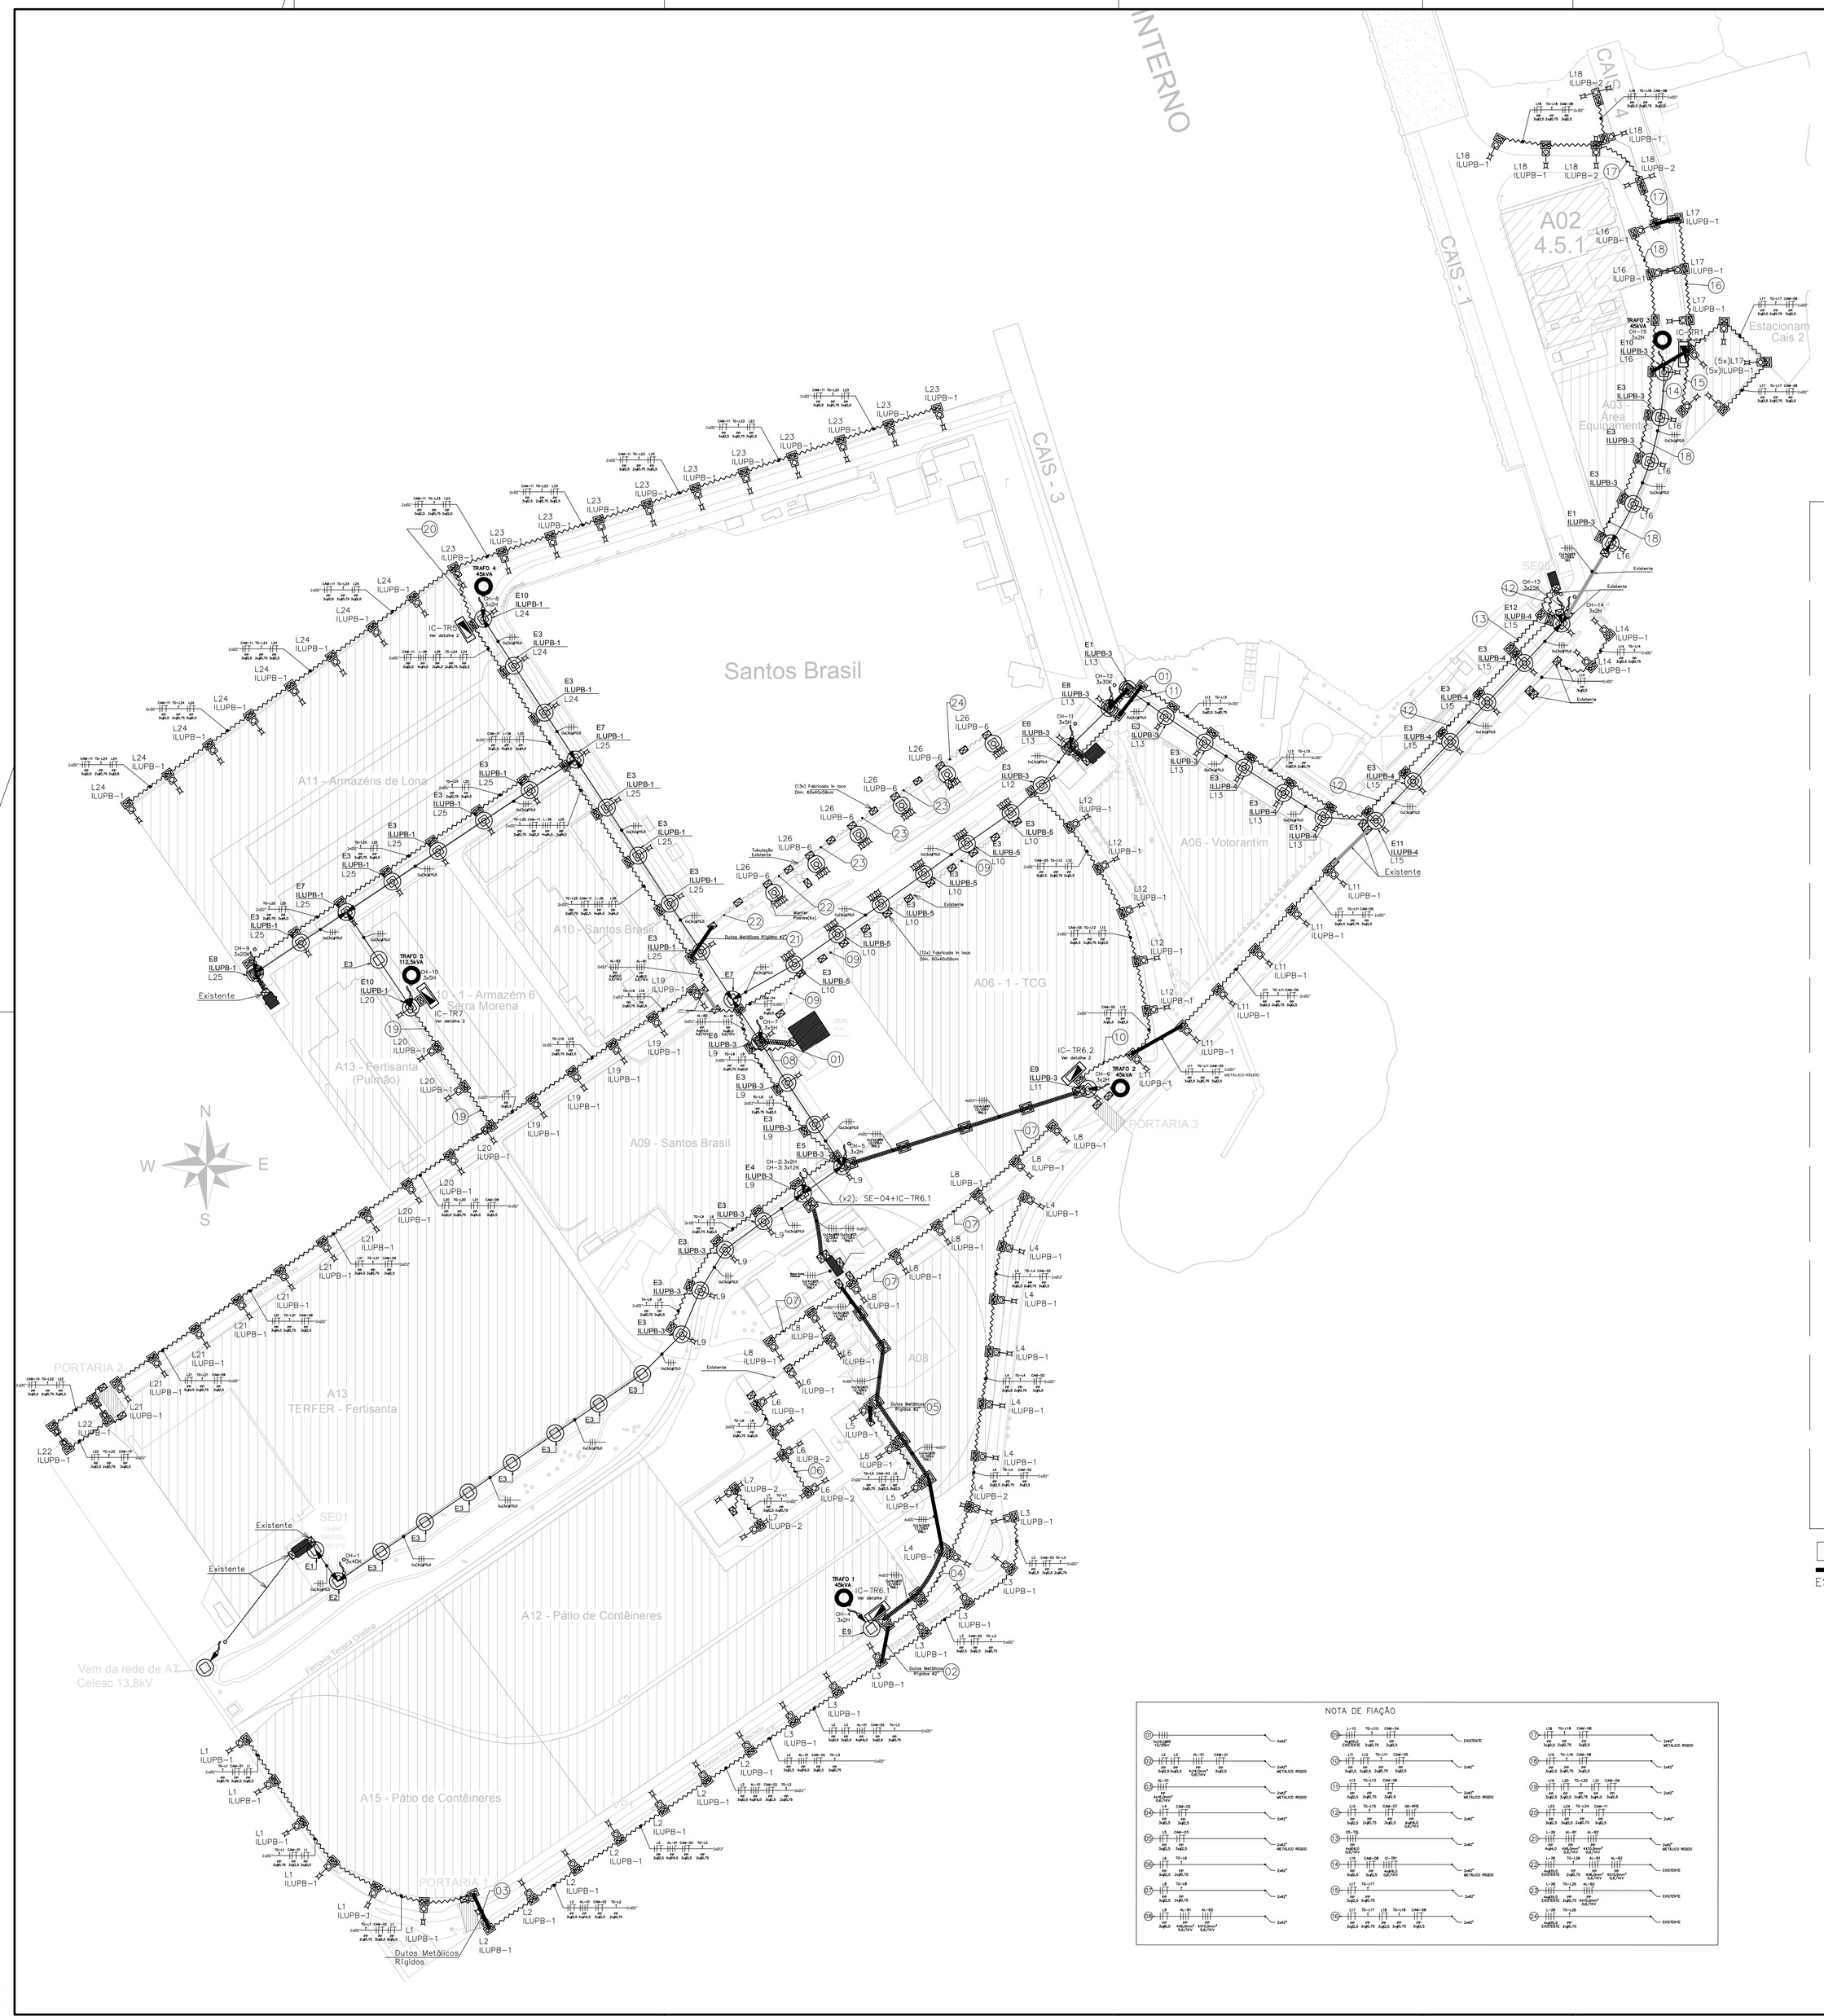

SIMBOLOGIA ELÉTRICA – 01

- ILHA DE CARGA EM ALVENARIA. VER DETALHE 2
- CAIXA DE PASSAGEM EXISTENTE. CONSIDERAR ROMPIMENTO LATERAL PARA PASSAGEM DE DUTOS
- CAIXA DE PASSAGEM FABRICADA EM POLIPROPILENO DE ALTA RESISTÊNCIA, DIM. 80x80x80cm, COM TAMPA DE FERRO FUNDIDO NODULAR CLASSE B125. APLICAÇÃO "A1".
- CAIXA DE PASSAGEM FABRICADA EM POLIPROPILENO DE ALTA RESISTÊNCIA, DIM. 60x40x59cm, COM TAMPA DE FERRO FUNDIDO NODULAR CLASSE B125. APLICAÇÃO "B1"
- CRUZETA DE PRFV 2400mm COM 04 PROJETORES LED.
- POSTE METÁLICO TELECÔNICO FLANGEADO PARA ILUMINAÇÃO 10m/xxxDaN, COM BRAÇO METÁLICO 3,5m E 2 LUMINÁRIAS LED.
- BRAÇO METÁLICO 3,5m E LUMINÁRIA LED, FIXADO EM POSTE PRFV OU CONCRETO, CONFORME DETALHE EM PLANTA..
- POSTE METÁLICO TELECÔNICO FLANGEADO PARA ILUMINAÇÃO 10m/xxxDaN, COM BRAÇO METÁLICO 3,5m E LUMINÁRIA LED.
- POSTE DE POLIETILENO RETIFICADO EM FIBRA DE VIDRO – PRFV, 12m/600 OU 1000DaN, CONFORME ESTRUTURA INDICADA EM PLANTA.
- LINHA DE ALTA TENSÃO AÉREA EM CABO DE COBRE NÚ ϕ70mm².
- BANCO DE DUTOS DE ALTA TENSÃO SUBTERRÂNEA COM ENVELOPE DE CONCRETO, LASTRO DE CONCRETO MAGRO E FITA DE SINALIZAÇÃO. VER DETALHE 4
- BANCO DE DUTOS DE BAIXA TENSÃO SUBTERRÂNEA COM ENVELOPE DE CONCRETO, LASTRO DE CONCRETO MAGRO E FITA DE SINALIZAÇÃO. VER DETALHE 5
- BANCO DE DUTOS METÁLICOS RÍGIDOS DE ALTA OU BAIXA TENSÃO SUBTERRÂNEOS COM ENVELOPE DE CONCRETO, LASTRO DE CONCRETO MAGRO E FITA DE SINALIZAÇÃO. VER DETALHE 5
- TRANSFORMADOR DE DISTRIBUIÇÃO AÉREO.
- CHAVE FUSÍVEL POLIMÉRICA BASE "C" COM CARTUCHO PORTA–FUSÍVEL
- ENCABEÇAMENTO DE REDE, ATRAVÉS DE MUFLA TERMINAL OU BASTÃO DE ANCORAGEM POLIMÉRICO, CONFORME INDICAÇÃO DA ESTRUTURA DE AT

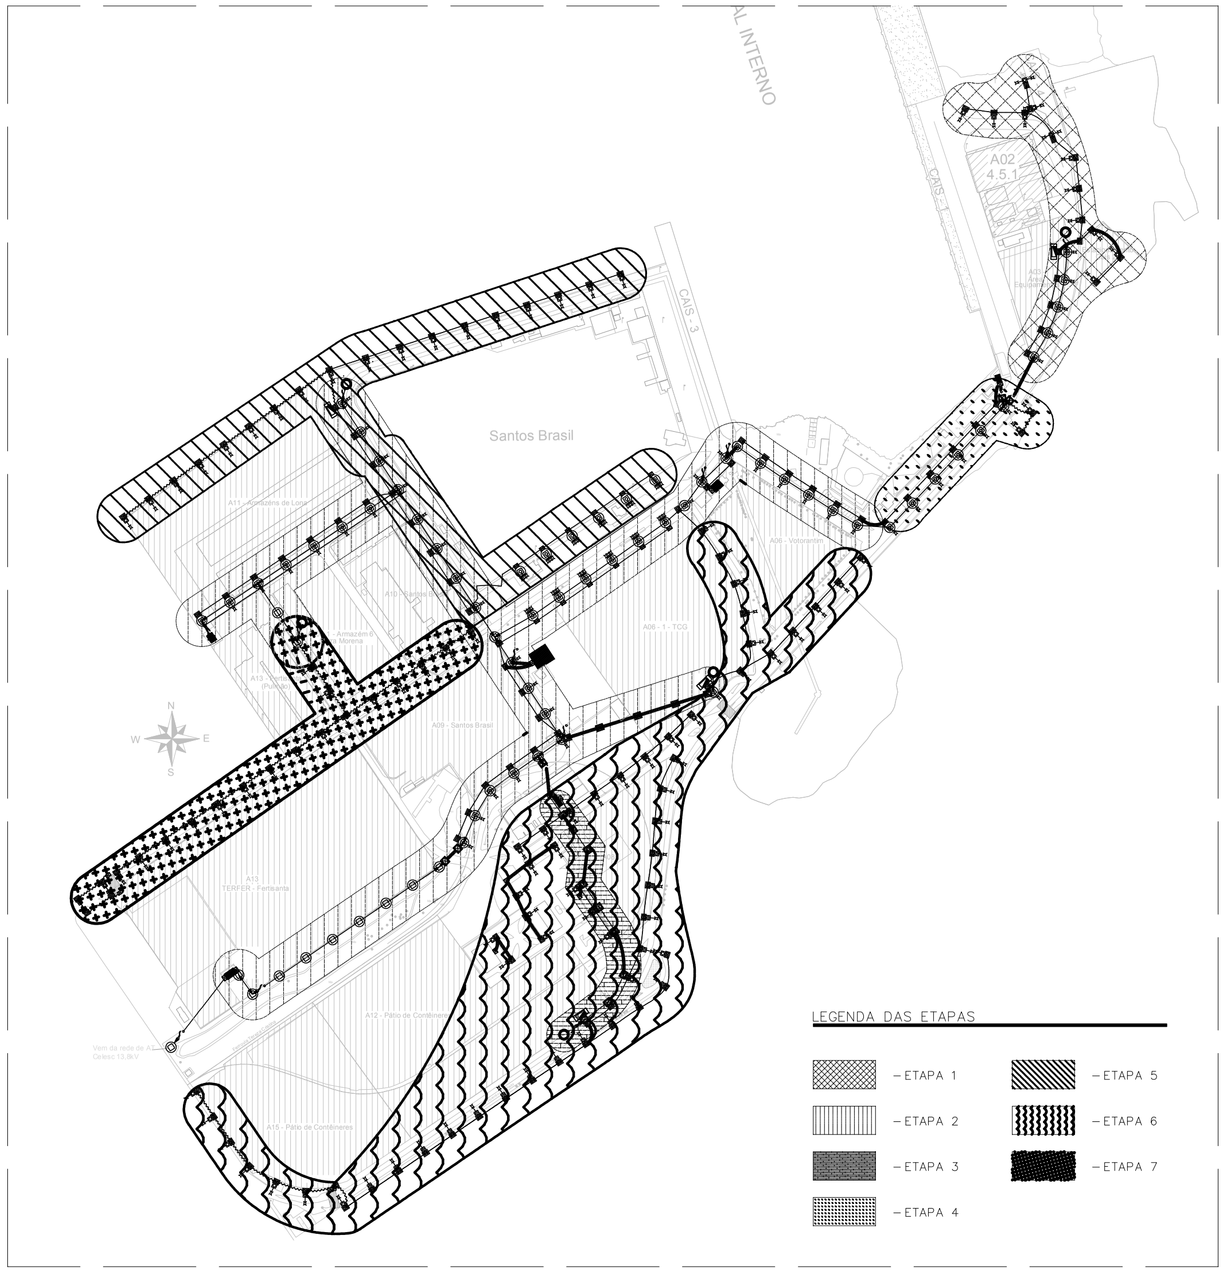

DIVISÃO DAS ETAPAS DE OBRA

ESCALA 1/50

NOTA DE FIAÇÃO

PORTO DE IMBITUBA S.A.

Título	Anexo I.A - Projeto de Rede de AT/BT
Resp. Técnico	Eng. Luiz Gustavo Piucco CREA – SC n.º 133805-3
Descrição	Planta Baixa Elétrica
End.	Av. Getúlio Vargas, S/N - Área Portuária
Munic.	Imbituba
Desenho	Paulo Gonçalves
Data	Agosto/2019
Desenho	I.A-1/4
Prancha	01/04

A1(841,594) 0,50m²

X:\Projetos-Obras\Em Andamento\Projeto\158 Remodelação da iluminação geral e Rede de AT\1. Projeto básico\1.03 TR\02. Projeto Elétrico\Planta – Remodelação da Rede do Porto_v15.dwg – 04/12/2019 16:28:57